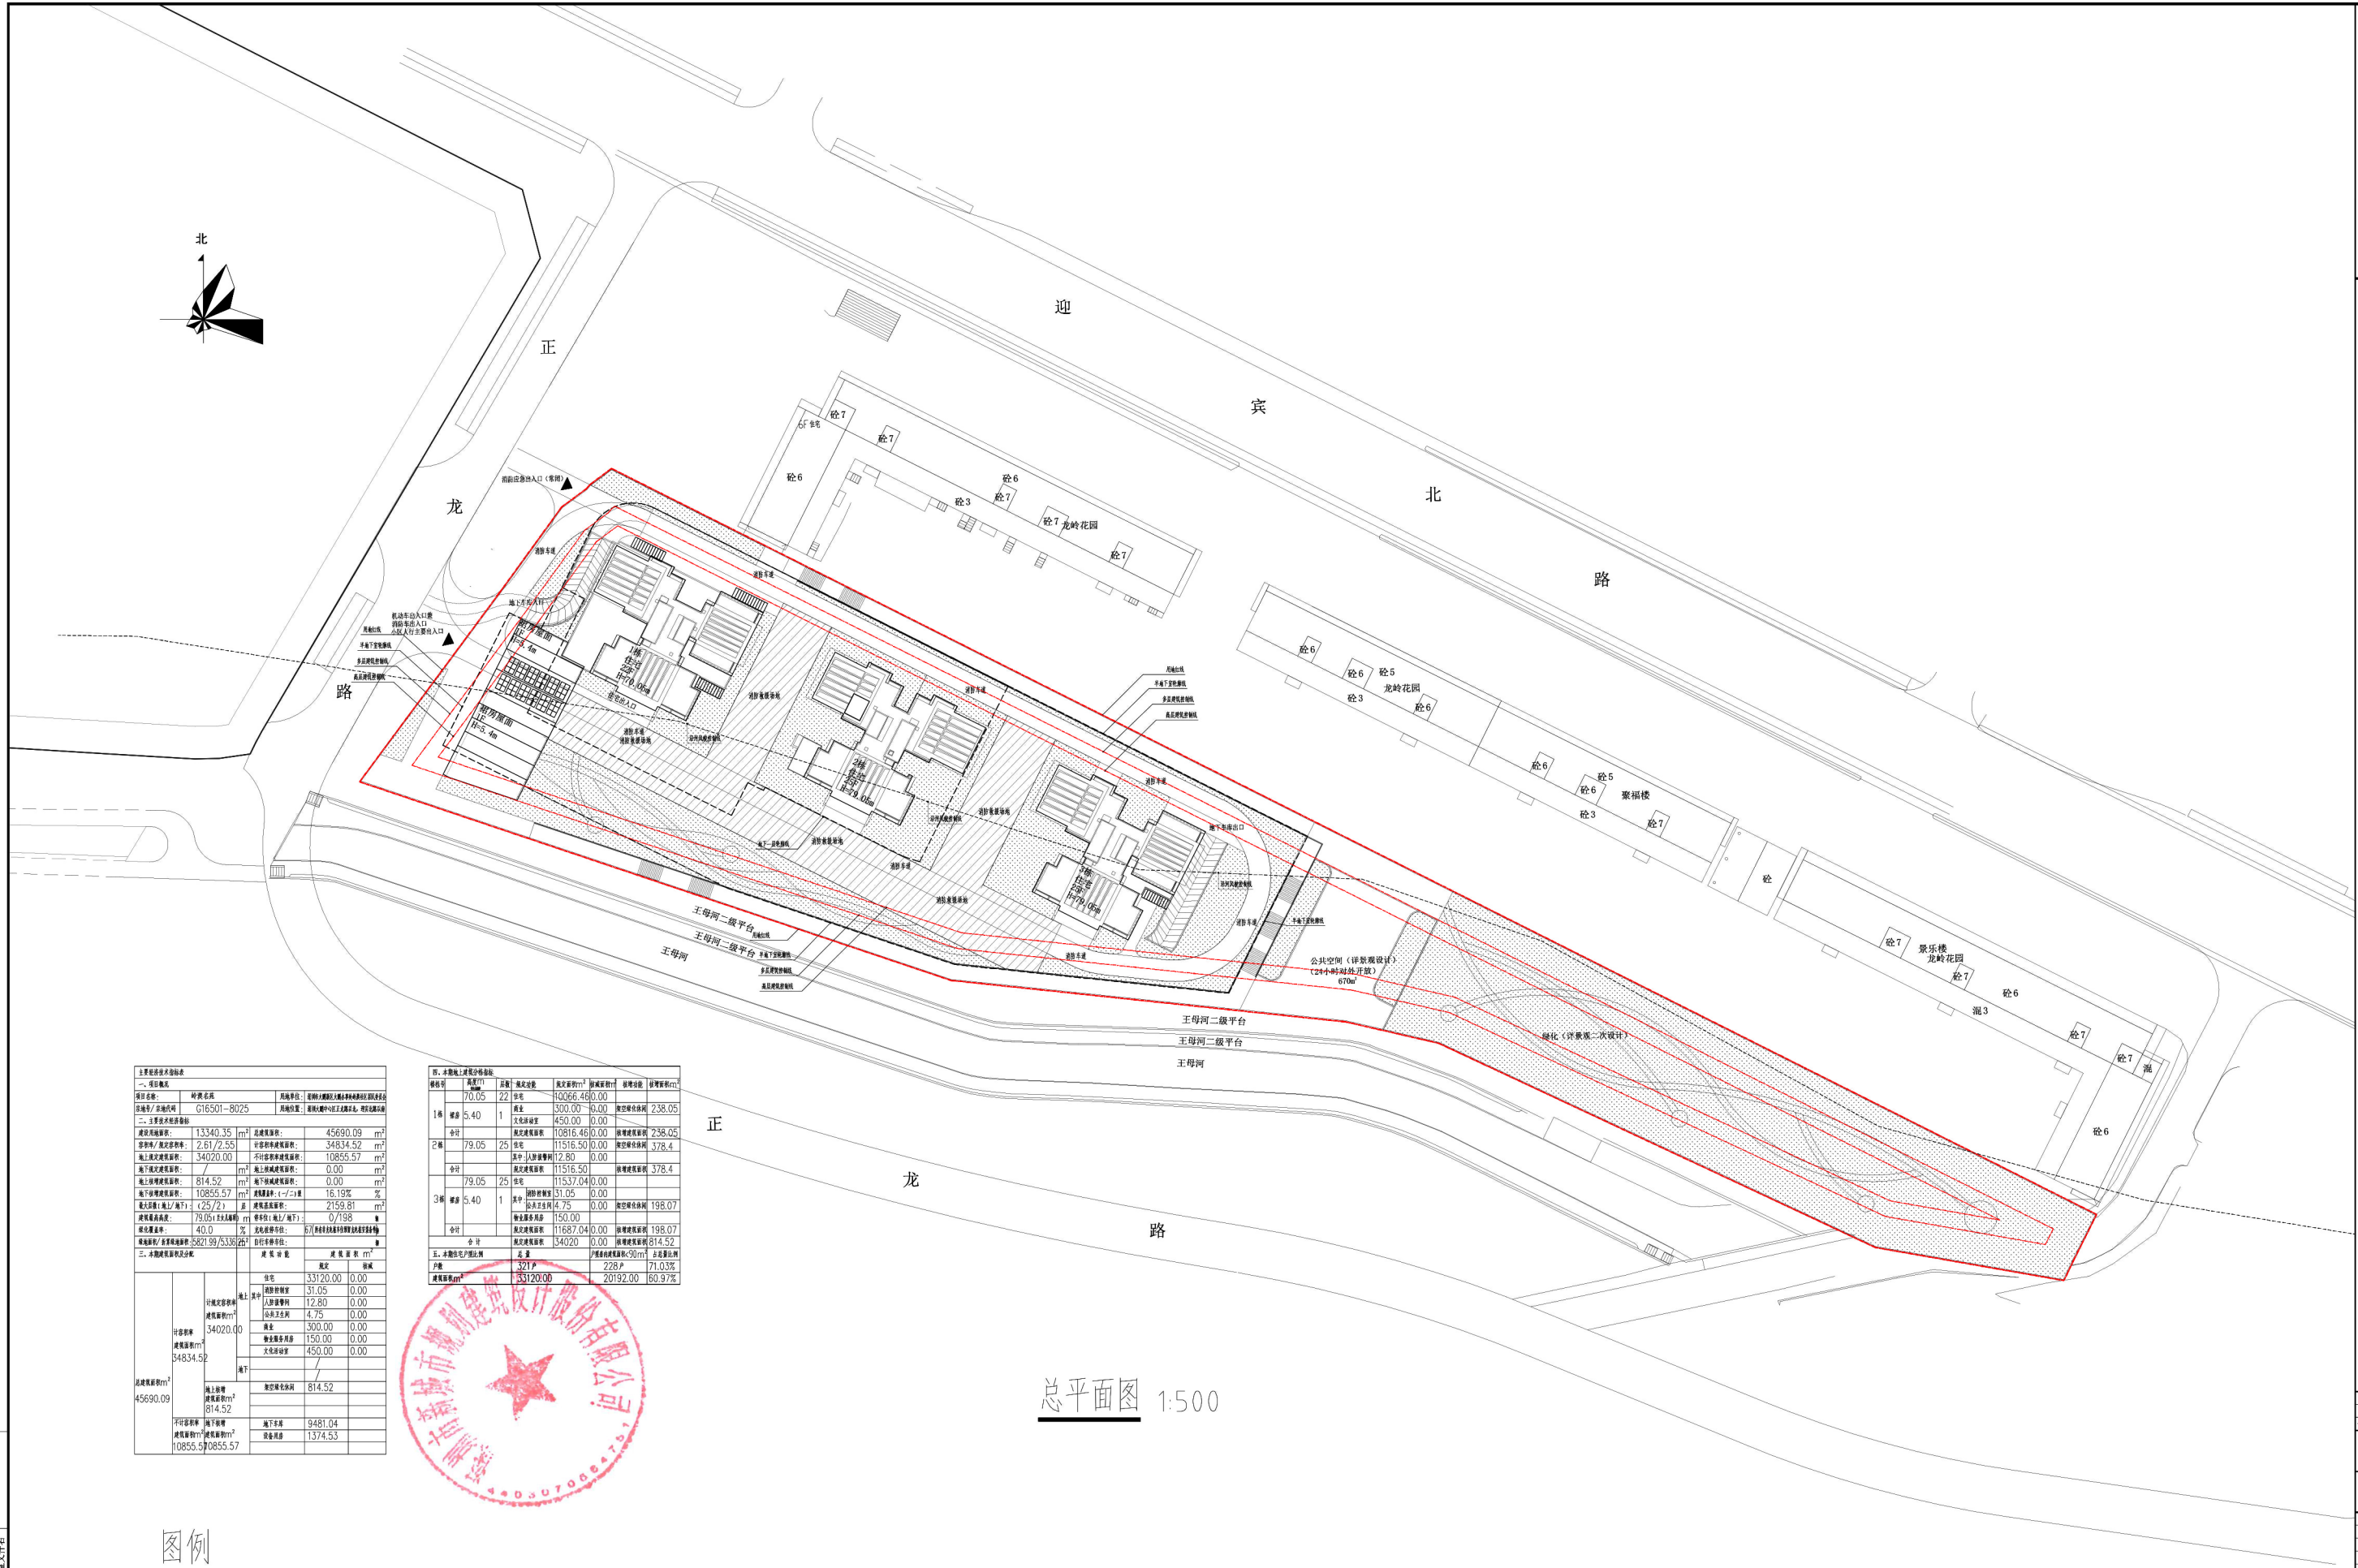


[illegible]

5. 本标段工程材料用量							
序号	材料名称	规格	单位	数量	数量	数量	数量
1	水泥	42.5	m ³	140066.46	0.00	140066.46	0.00
	砂	中砂	m ³	300.00	0.00	300.00	0.00
	石子	4.75mm以下	m ³	4085.16	0.00	4085.16	0.00
2	石子	4.75mm以上	m ³	1516.50	0.00	1516.50	0.00
	石子	15mm以下	m ³	12.80	0.00	12.80	0.00
	石子	15mm以上	m ³	11537.04	0.00	11537.04	0.00
3	钢筋	Φ10	t	31.05	0.00	31.05	0.00
	钢筋	Φ12	t	4.75	0.00	4.75	0.00
	钢筋	Φ14	t	150.00	0.00	150.00	0.00
4	钢筋	Φ16	t	16687.04	0.00	16687.04	0.00
	钢筋	Φ18	t	34020.00	0.00	34020.00	0.00
	钢筋	Φ20	t	228.9	0.00	228.9	0.00
5	钢筋	Φ22	t	71.03	0.00	71.03	0.00
	钢筋	Φ25	t	3321.00	0.00	3321.00	0.00
	钢筋	Φ28	t	209.00	0.00	209.00	0.00
合 计							
5. 本标段工程材料用量				合 计	钢筋用量≤30m ³	钢筋用量≤30m ³	钢筋用量≤30m ³
户数	321户			228.9	71.03		
钢筋用量m ³	3321.00			209.00	60.97		

五、本期住宅户型比例	总量	户型建筑面积 $<90m^2$	占总量比例
户数	321户	228户	71.03%
建筑面积 m^2	33120.00	20192.00	60.97%

户数	321户	228户	7
建筑面积m ²	33120.00	20192.00	6

总平面图 1:500

图例

绿地

消防救援场地

修改	日期	摘要	批准人
建设单位: 深圳市大鹏新区大鹏办事处 岭澳社区居民主委员会			
工程名称:		岭澳名苑	
工程号	NL2017-JZ-006		
子项名称	地下室		
设计阶段	报建图		
专业	建筑		
日期	2021.05.16 例 1:40		
职务	姓名	签署	
制图	孟 亮		
设计	孟 亮		
校核	殷 勇		
电气负责人	李 强		
暖通负责人	周建祥		
项目负责人	何建恒		
	孟 亮		
图 名		总平面图	
图号			
张数	版次		