

X=5155.067
Y=3962.374

后
海
大
道

X=5100.204
Y=3980.016

X=5089.698
Y=3995.317

X=5185.145
Y=4149.261

X=5123.028
Y=4150.210

用地红线

工业八路


道路边线

总平面图 1:500

图例:

已建建筑

拟增设电梯间

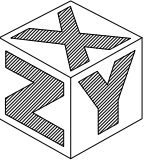

新中远

XIN'ZHONGYUAN

工程设计有限公司

GONG CHENG SHE JI YOU XIAN GONG SI

地址: 广东省佛山市南海区大沥镇黄岐
沙溪大道路北均商辅D座2楼
电话: 0757-81089868

工程设计证书号
CERTIFICATE NUMBER
建筑工程甲级: A113000107
风景园林乙级: A213000104
城乡规划乙级: (冀)城规编
(172055)号

备注: 1、本工程开工前, 应按
本地办事流程报送相关规划,
消防, 施工图审查机构等相关
部门审批。2、图中所有尺寸均
以标注为准, 除注明外, 标高
以米 (m) 为单位, 其余均以
毫米 (mm) 为单位。3、使用
本图时, 请同时参照各专业
图纸, 如有疑问, 请及时与设
计师联系。4、施工单位不得随
意变更图纸, 所有变更须经得
设计师同意。5、请勿以比例尺
度量此图, 一切尺寸依图内数
字所示为准。6、此图纸版本归
本设计单位所有。


建设单位 Construction unit
深圳市蛇口工业八路北
海琴苑4栋住宅楼业主

工程名称 PROJ.NAME
深圳市蛇口工业八路北海琴
苑4栋加装电梯井道工程

图名 DWG.NAME


总平面图

审 定	何可帆
APPROVE	h/k w/y 2021.07
审 核	姚旭东
CHECKED BY	Yao Xu Dong
项目负责人	姚旭东
PROJ.MANAGER	Yao Xu Dong
专业负责人	姚旭东
ARCH.CHIEF	Yao Xu Dong
校 对	封 宁
PROOF	Feng Ning
设 计	潘绍辉
DESIGN	Pan Shao Hui
工 程 号	2021-XZY-
PROJ.NO.	GB509
设计阶段	施工图
PHASE	
日 期	2021.07
DATE	
图 号	JS-01
DWG.NO.	
版 别	粤 A 版
Version	

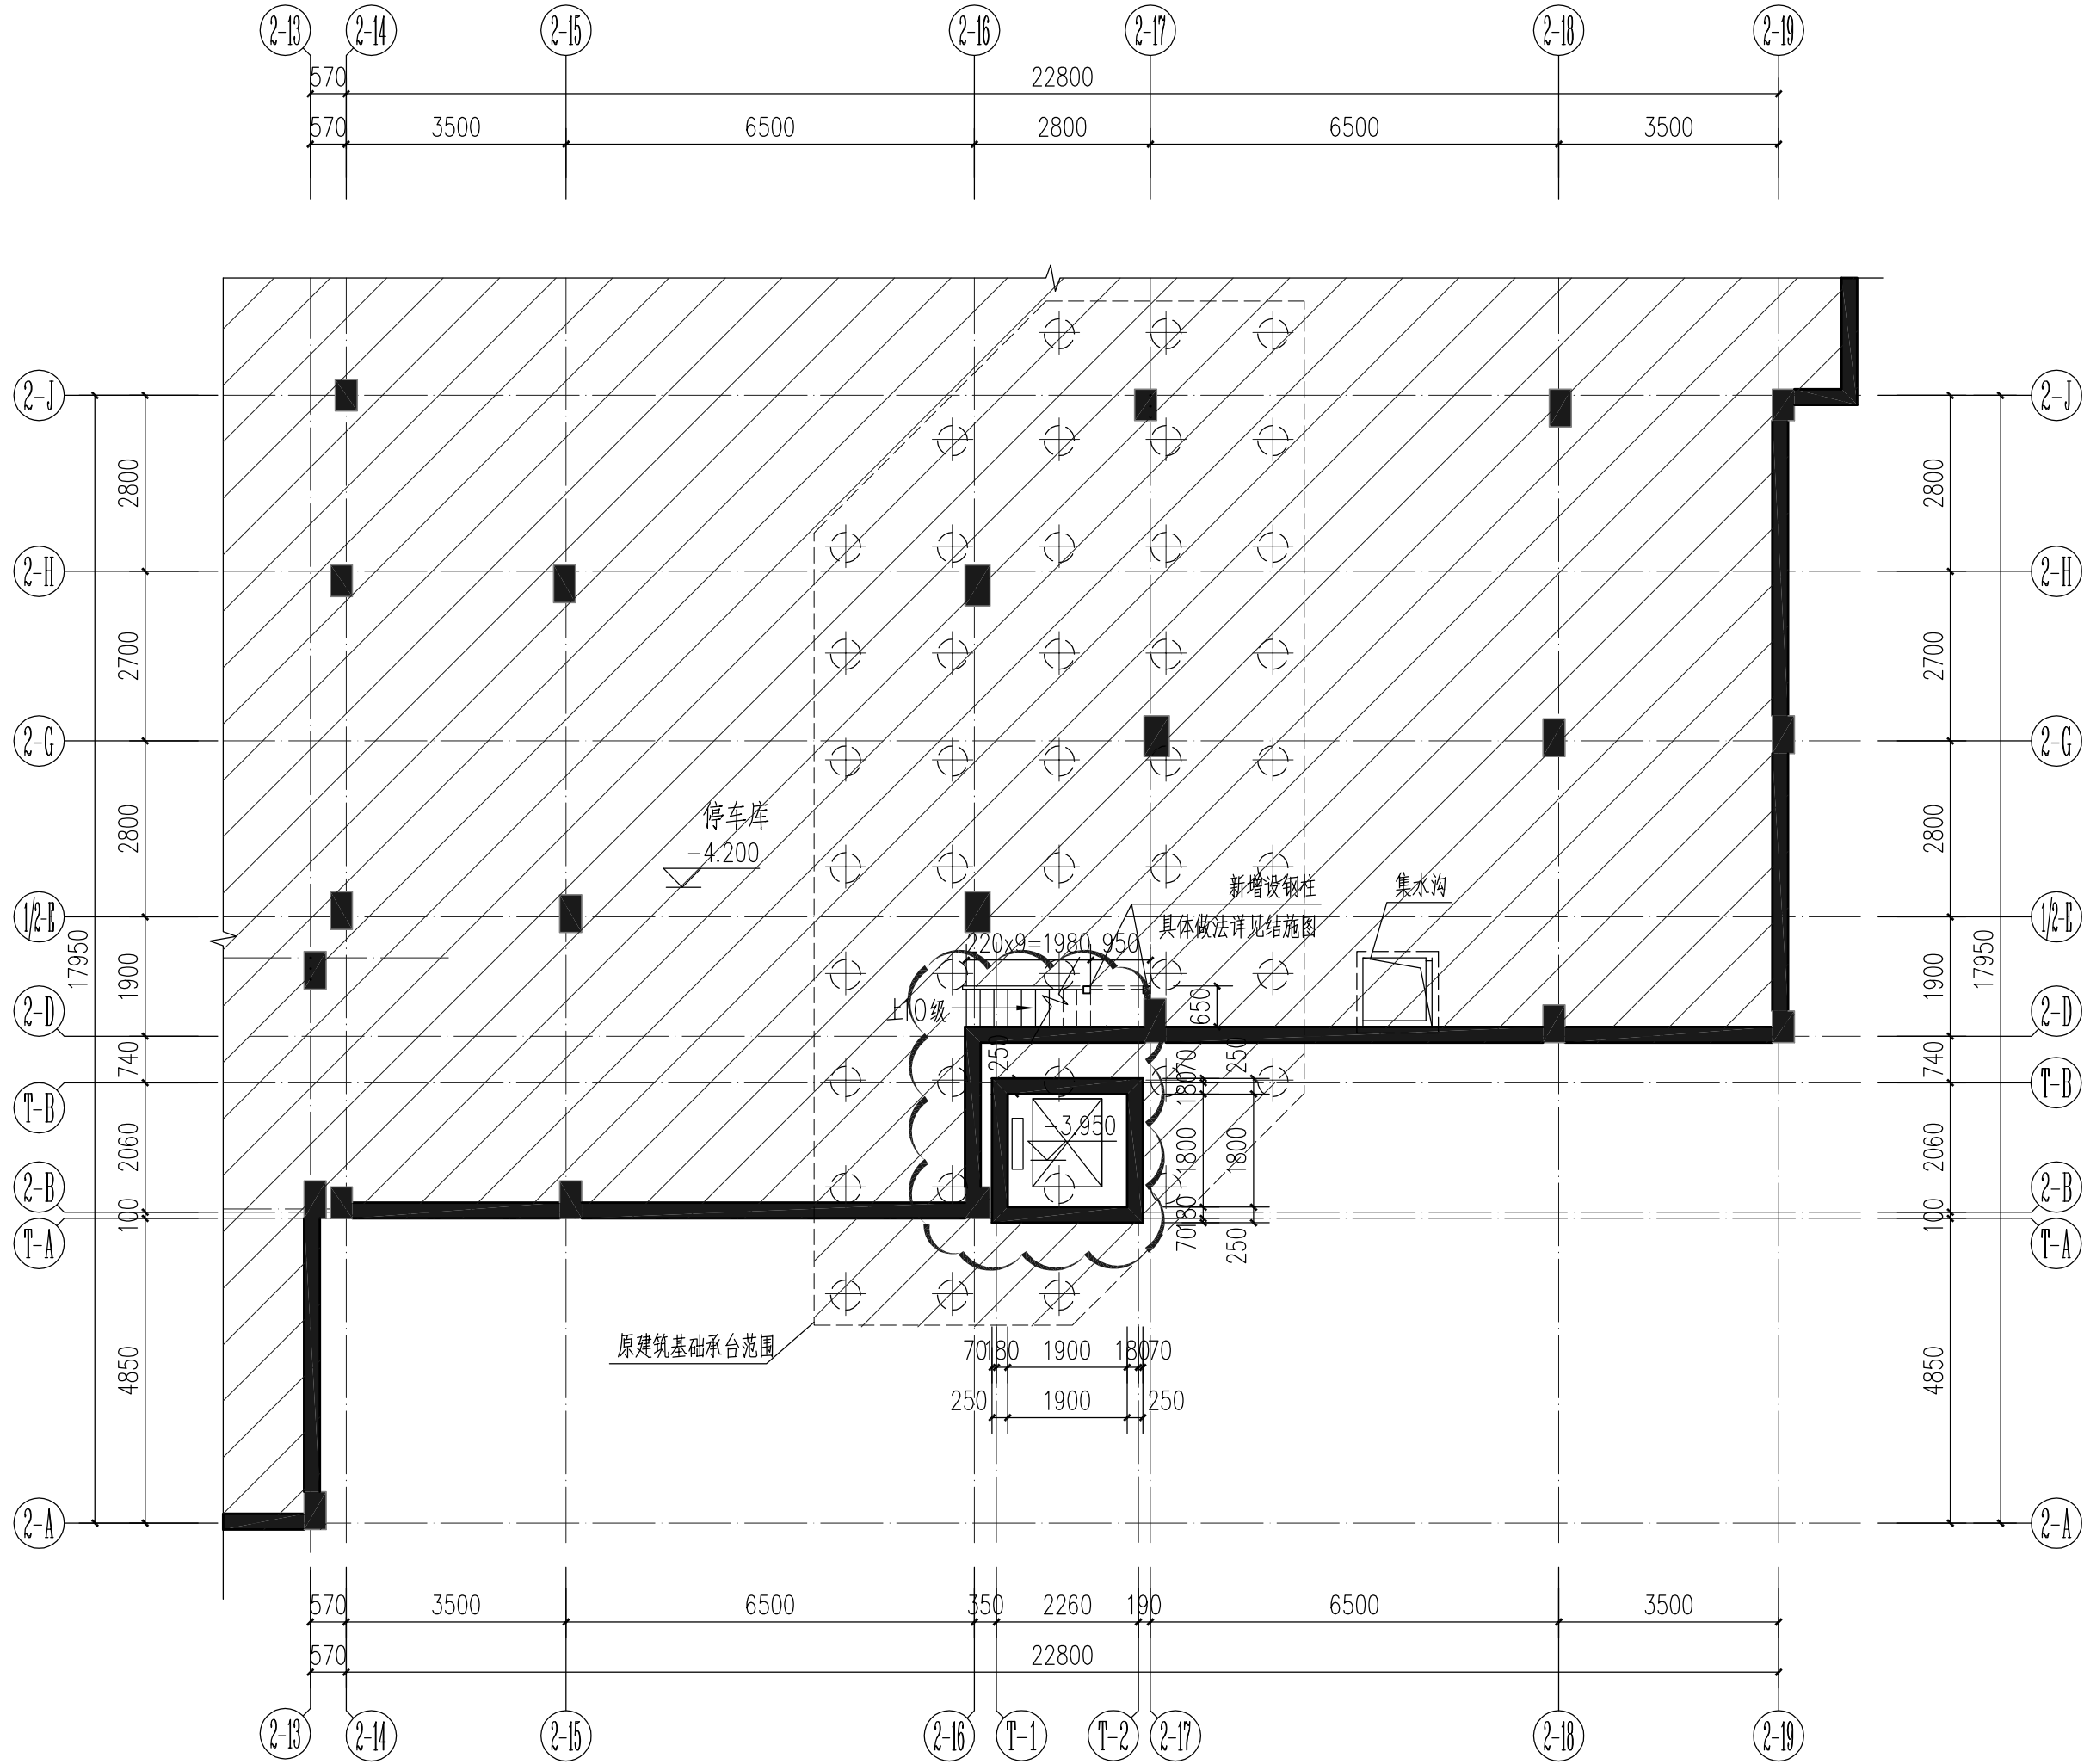

地下一层平面图 1:100

□ 拟增设电梯间
▨ 已建建筑

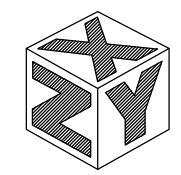

新中远
XIN'ZHONGYUAN
新思维·新创意·新设计
工程设计有限公司
GONG CHENG SHE JI YOU XIAN GONG SI

地址：广东省佛山市南海区大沥镇黄岐
沙溪大道路北均商舖D座2楼
电话：0757-81089868

工程设计证书号
CERTIFICATE NUMBER
建筑工程甲级：A113000107
风景园林乙级：A213000104
城乡规划乙级：(冀)城规编
(172055)号

备注：1、本工程开工前，应按
本地办流程报送相关规划，
消防，施工图审查机构等相关
部门审批。2、图中所有尺寸均
以标注为准，除注明外，标高
以米（m）为单位，其余均以
毫米（mm）为单位。3、使用
本图中时，请同时参照各专业
图纸，如有疑问，请及时与设
计师联系。4、施工单位不得随
意变更图纸，所有变更须经得
设计师同意。5、请勿以比例尺
度量此图，一切尺寸依图内数
字所示为准。6、此图纸版本归
本设计单位所有。

建设单位 Construction unit
**深圳市蛇口工业八路北海
琴苑4栋住宅楼业主**

工程名称 PROJ.NAME
**深圳市蛇口工业八路北海
琴苑4栋加建电梯井道工程**

图名 DWG.NAME
地下一层平面图

审 定	何可帆
APPROVE	
审 核	姚旭东
CHECKED BY	
项目负责人 PROJ.MANAGER	姚旭东
专业负责人 ARCH.CHIEF	姚旭东
校 对	封 宁
PROOF	
设 计	潘绍辉
DESIGN	
工 程 号 PROJ.NO.	2021-XZY- GB509
设计阶段 PHASE	施 工 图
日 期 DATE	2021.07
图 号 DWG.NO.	JS-03
版 别 Version	粤 A 版



工程设计有限公司

GONG CHENG SHE JI YOU XIAN GONG

沙溪大道路北约商铺D座2楼

电话：0757-81089868

工程设计证书号

CERTIFICATE NUMBER

建筑工程甲级 · A113000107

风景园林乙级: A213000104

城乡规划7级。(背)、城规综

城乡规划乙级: (冀) 城规编
(173055) 号

(172033) 号

备注：1、本工程开工前，应按本表办理审批手续，并报当地消防、施工图审查机构等相关主管部门审批。2、图中所有尺寸均以毫米为准，除注明外，均以米（m）为单位，其余均以毫米（mm）为单位。3、使用本图时，请同时参照各专业图纸，如有疑问，请及时与设计单位联系。4、施工单位不得随意变更图纸，所有变更须经征得设计单位同意。5、请勿以比例尺度量此图，一切尺寸依图内数字所示为准。6、此图版本为本图设计单位所有。

建设单位 Construction unit

深圳市蛇口工业八路北海
琴苑4栋住宅楼业主

工程名称 PROJ.NAME

深圳市蛇口工业八路北海

琴苑4栋加建电梯井道工程

图名	DWG.NAME
----	----------

下沉庭院层平面图

审 定	何可帆
APPROVE	W m 24/12

审 核	姚旭东
CHECKED BY	

项目负责人	姚旭东
PROJ.MANAGER	

专业负责人	姚旭东
ARCH.CHIEF	

校 对 PROOF	封 宁
	

设 计 DESIGN	潘绍辉
	

工 程 号	2021-XZY-
PROJ.NO.	GB509

设计阶段 PHASE	施工图
---------------	-----

日期	2021.07
图	日




图号 DWG.NO.	JS-04		
版别	名	比例	

Version	号	A 版
---------	---	-----



拟增设电梯间

已建建筑

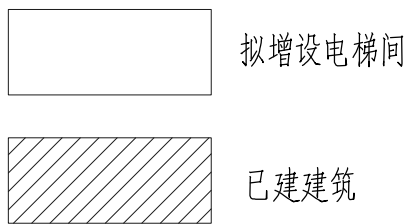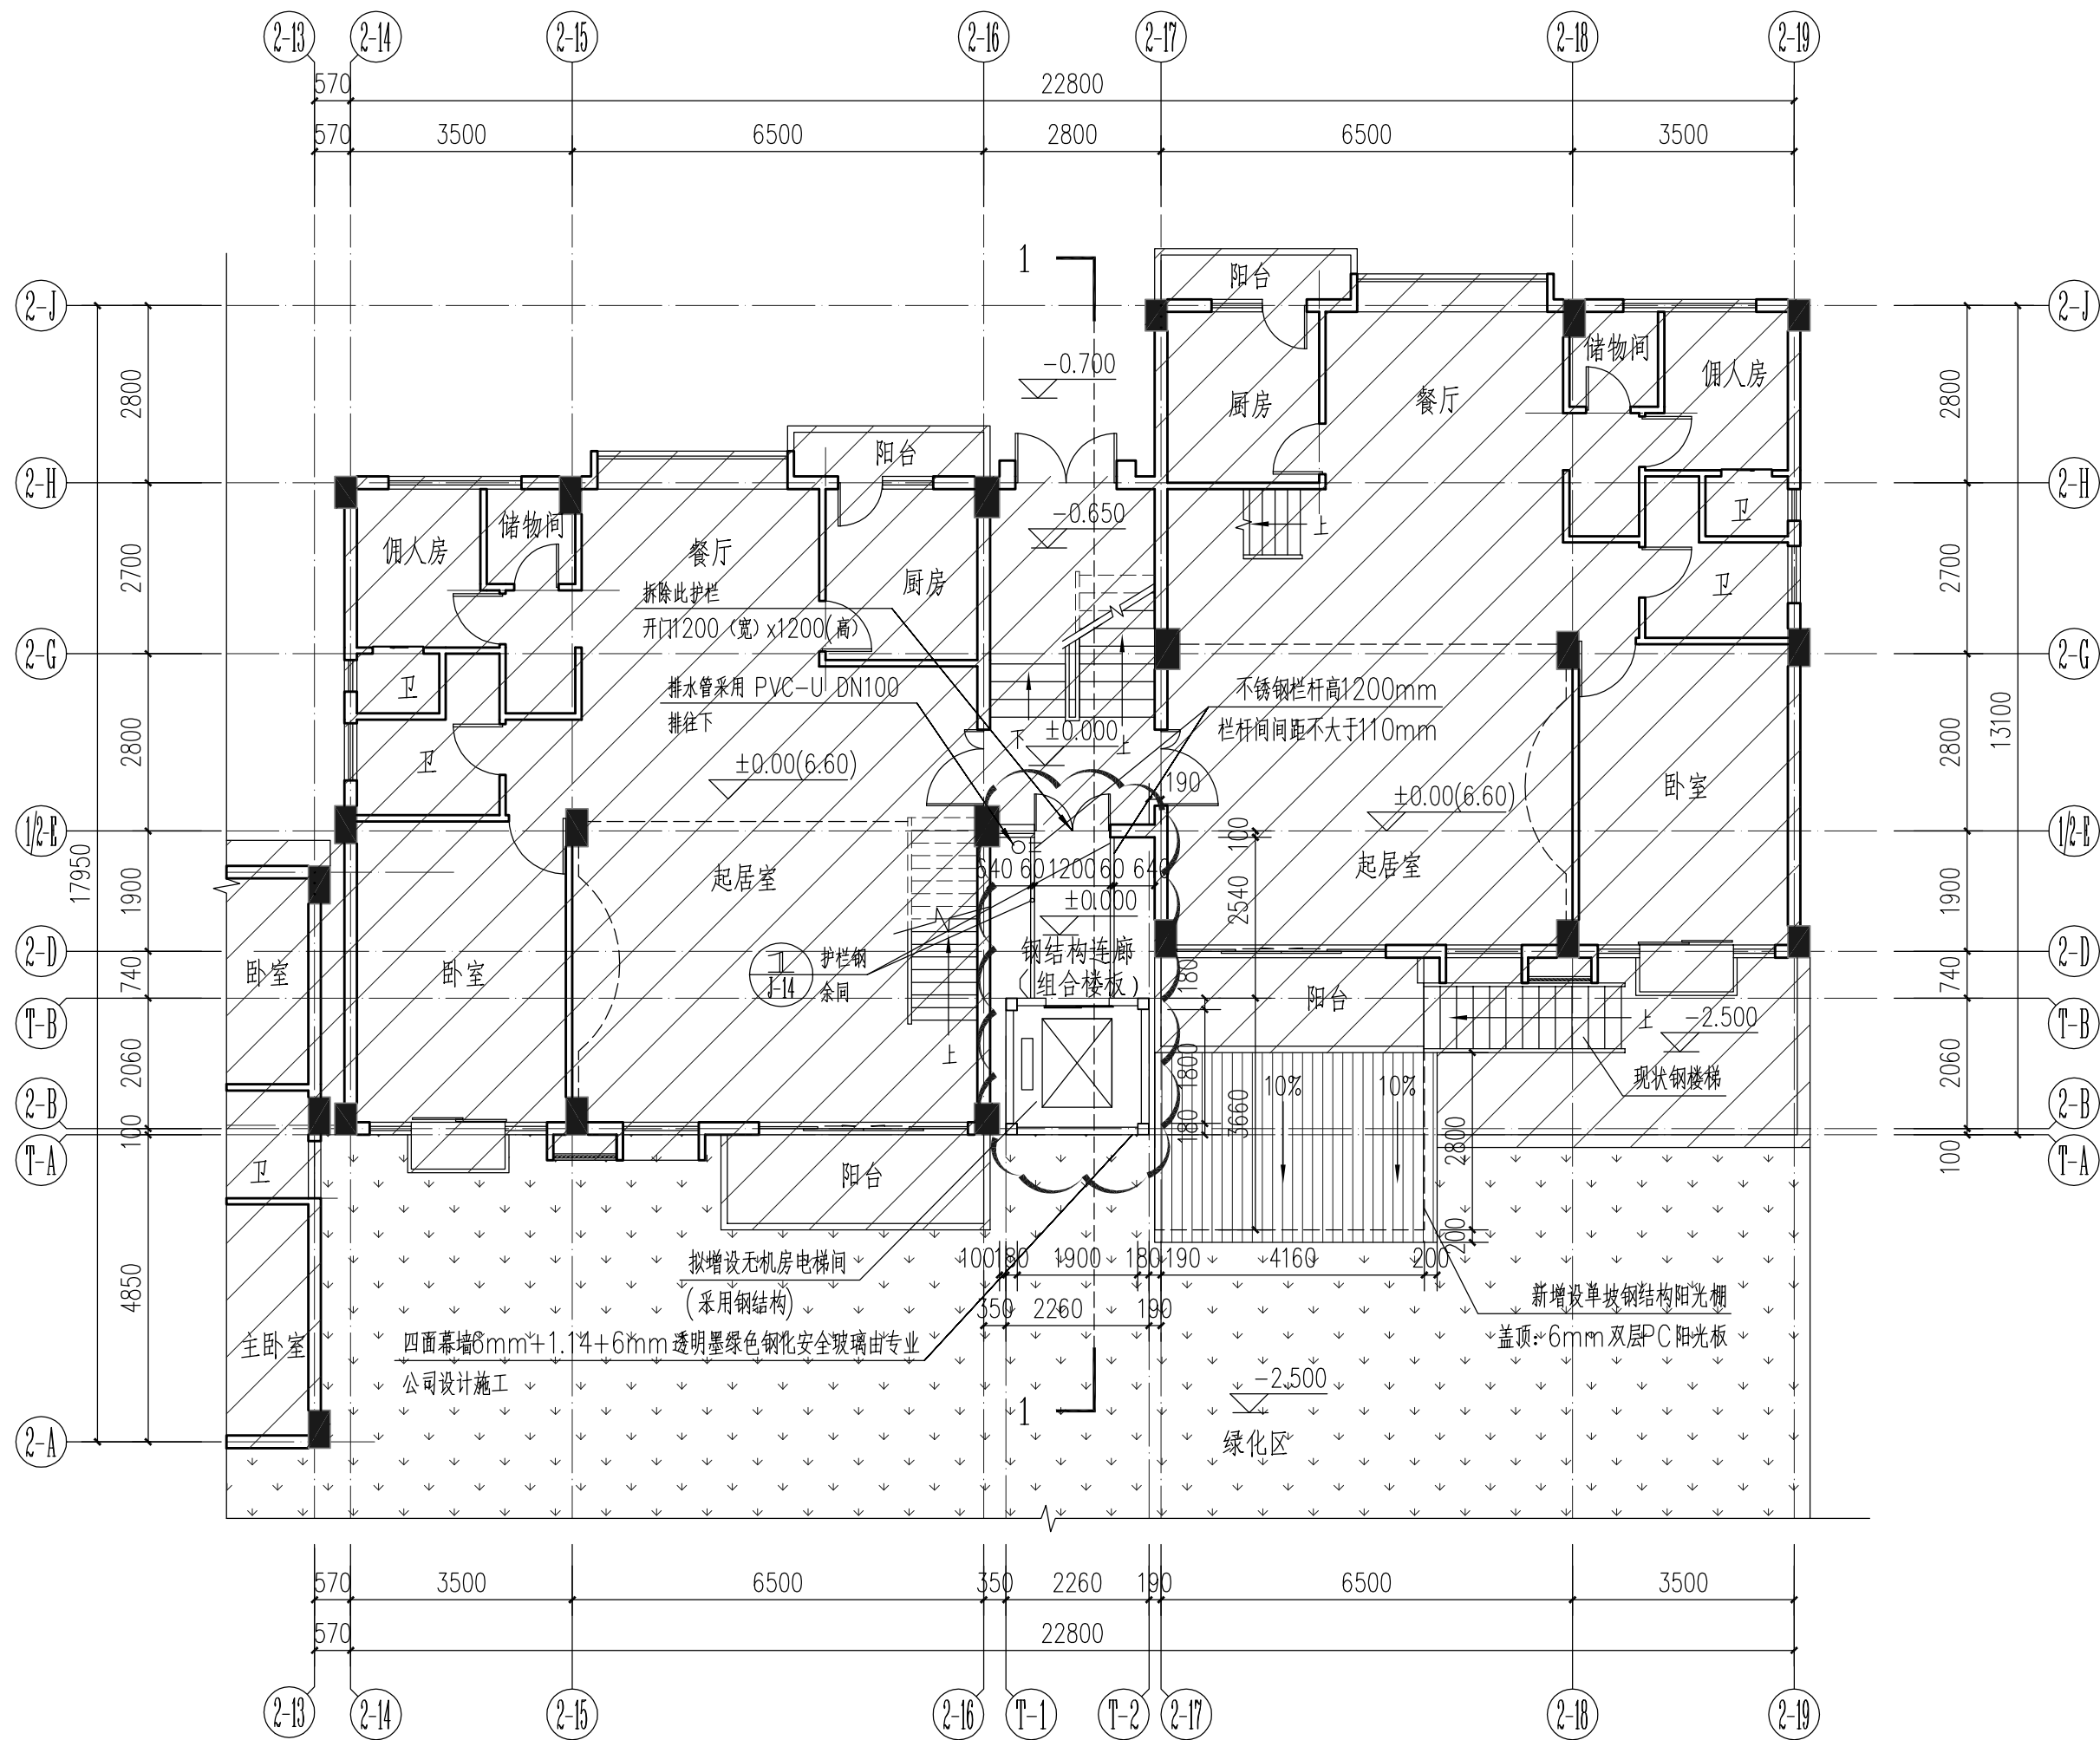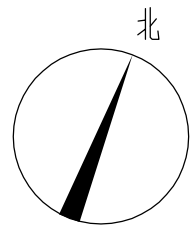


说明:

- 1、本项目为深圳市蛇口工业八路北海琴苑4栋加建电梯井道工程,本图根据业主提供的设计资料绘制。
- 2、本工程采用无机房钢结构客梯,电梯载重量为630KG。
- 3、本设计拟在图示位置加装一台电梯以方便住户垂直交通需要,电梯选型参考电梯资料进行绘制。
- 4、电梯井道预埋件及留孔等需待电梯订货后由电梯厂家提出具体要求,另行补图。
- 5、本项目仅室外加建电梯,原建筑主体结构(框架梁及框架柱)不做改动。
- 6、对于原有的地下管道应视现场实际开挖情况,另行处理。
- 7、各层电梯出入口比连廊地面高15mm,并以斜面过渡。
- 8、各层连廊以1%坡度坡向排水口。

首层平面图 1:100

选用电梯明细表								
编号	种类	载重量 (公斤)	速度(m/min)	停层	台数	井道尺寸 宽×深(mm)	提升高度 (m)	底坑深度 (mm)
1	LGE 日立无机房电梯	630	90	4	1	1900×1800	13.70	1450
注:本设计参照日立电梯样本设计,电梯井具体安装及机房的建设施工在甲方定货后根据厂方提供的详图施工及安装。								

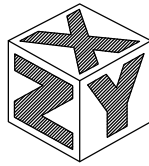

新中远
XIN ZHONGYUAN
新结构·新设备·新设计
工程设计有限公司
GONG CHENG SHE JI YOU XIAN GONG SI

地址: 广东省佛山市南海区大沥镇黄岐
沙溪大道路北均商舖D座2楼
电话: 0757-81089868

工程设计证书号
CERTIFICATE NUMBER
建筑工程甲级: A113000107
风景园林乙级: A213000104
城乡规划乙级: (冀)城规编
(172055)号


备注: 1、本工程开工前,应按本地办事流程报送相关规划、消防、施工图审查机构等相关
部门审批。2、图中所有尺寸均以
标注为准,除注明外,标高
以米(m)为单位,其余均以
毫米(mm)为单位。3、使用
本图时,请同时参照各专业
图纸,如有疑问,请及时与设
计师联系。4、施工单位不得随
意变更图纸,所有变更须经得
设计师同意。5、请勿以比例尺
度量此图,一切尺寸依图内数
字所示为准。6、此图纸版本归
本设计单位所有。

建设单位 Construction unit
**深圳市蛇口工业八路北海
琴苑4栋住宅楼业主**

工程名称 PROJ.NAME
**深圳市蛇口工业八路北海
琴苑4栋加建电梯井道工程**

图名 DWG.NAME
首层平面图

审 定	何可帆
APPROVE	
审 核	姚旭东
CHECKED BY	
项目负责人 PROJ.MANAGER	姚旭东
专业负责人 ARCH.CHIEF	姚旭东
校 对	封 宁
PROOF	
设 计	潘绍辉
DESIGN	
工 程 号 PROJ.NO.	2021-XZY- GB509
设计阶段 PHASE	施 工 图
日 期 DATE	2021.07
图 号 DWG.NO.	JS-05
版 别 Version	粤 A 版

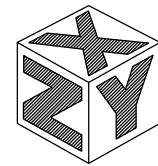

新中远
XIN'ZHONGYUAN
工程设计有限公司
GONG CHENG SHE JI YOU XIAN GONG SI

地址：广东省佛山市南海区大沥镇黄岐
沙溪大道路北均商舖D座2楼
电话：0757-81089868

工程设计证书号
CERTIFICATE NUMBER
建筑工程甲级：A113000107
风景园林乙级：A213000104
城乡规划乙级：(冀)城规编
(172055)号


备注：1、本工程开工前，应按
本地办事流程报送相关规划，
消防，施工图审查机构等相关
部门审批。2、图中所有尺寸均
以标注为准，除注明外，标高
以米(m)为单位，其余均以
毫米(mm)为单位。3、使用
本图时，请同时参照各专业
图纸，如有疑问，请及时与设
计师联系。4、施工单位不得随
意变更图纸，所有变更须经得
设计师同意。5、请勿以比例尺
度量此图，一切尺寸依图内数
字所示为准。6、此图纸版本归
本设计单位所有。

建设单位 Construction unit
深圳市蛇口工业八路北海
琴苑4栋住宅楼业主

工程名称 PROJ.NAME
深圳市蛇口工业八路北海
琴苑4栋加建电梯井道工程


图名 DWG.NAME
三、五层平面图

审 定	何可帆
APPROVE	
审 核	姚旭东
CHECKED BY	
项目负责人	姚旭东
PROJ.MANAGER	
专业负责人	姚旭东
ARCH.CHIEF	
校 对	封 宁
PROOF	
设 计	潘绍辉
DESIGN	
工 程 号	2021-XZY-GB509
PROJ.NO.	
设计阶段	施 工 图
PHASE	
日 期	2021.07
DATE	
图 号	JS-06
DWG.NO.	
版 别	粤 A 版
Version	

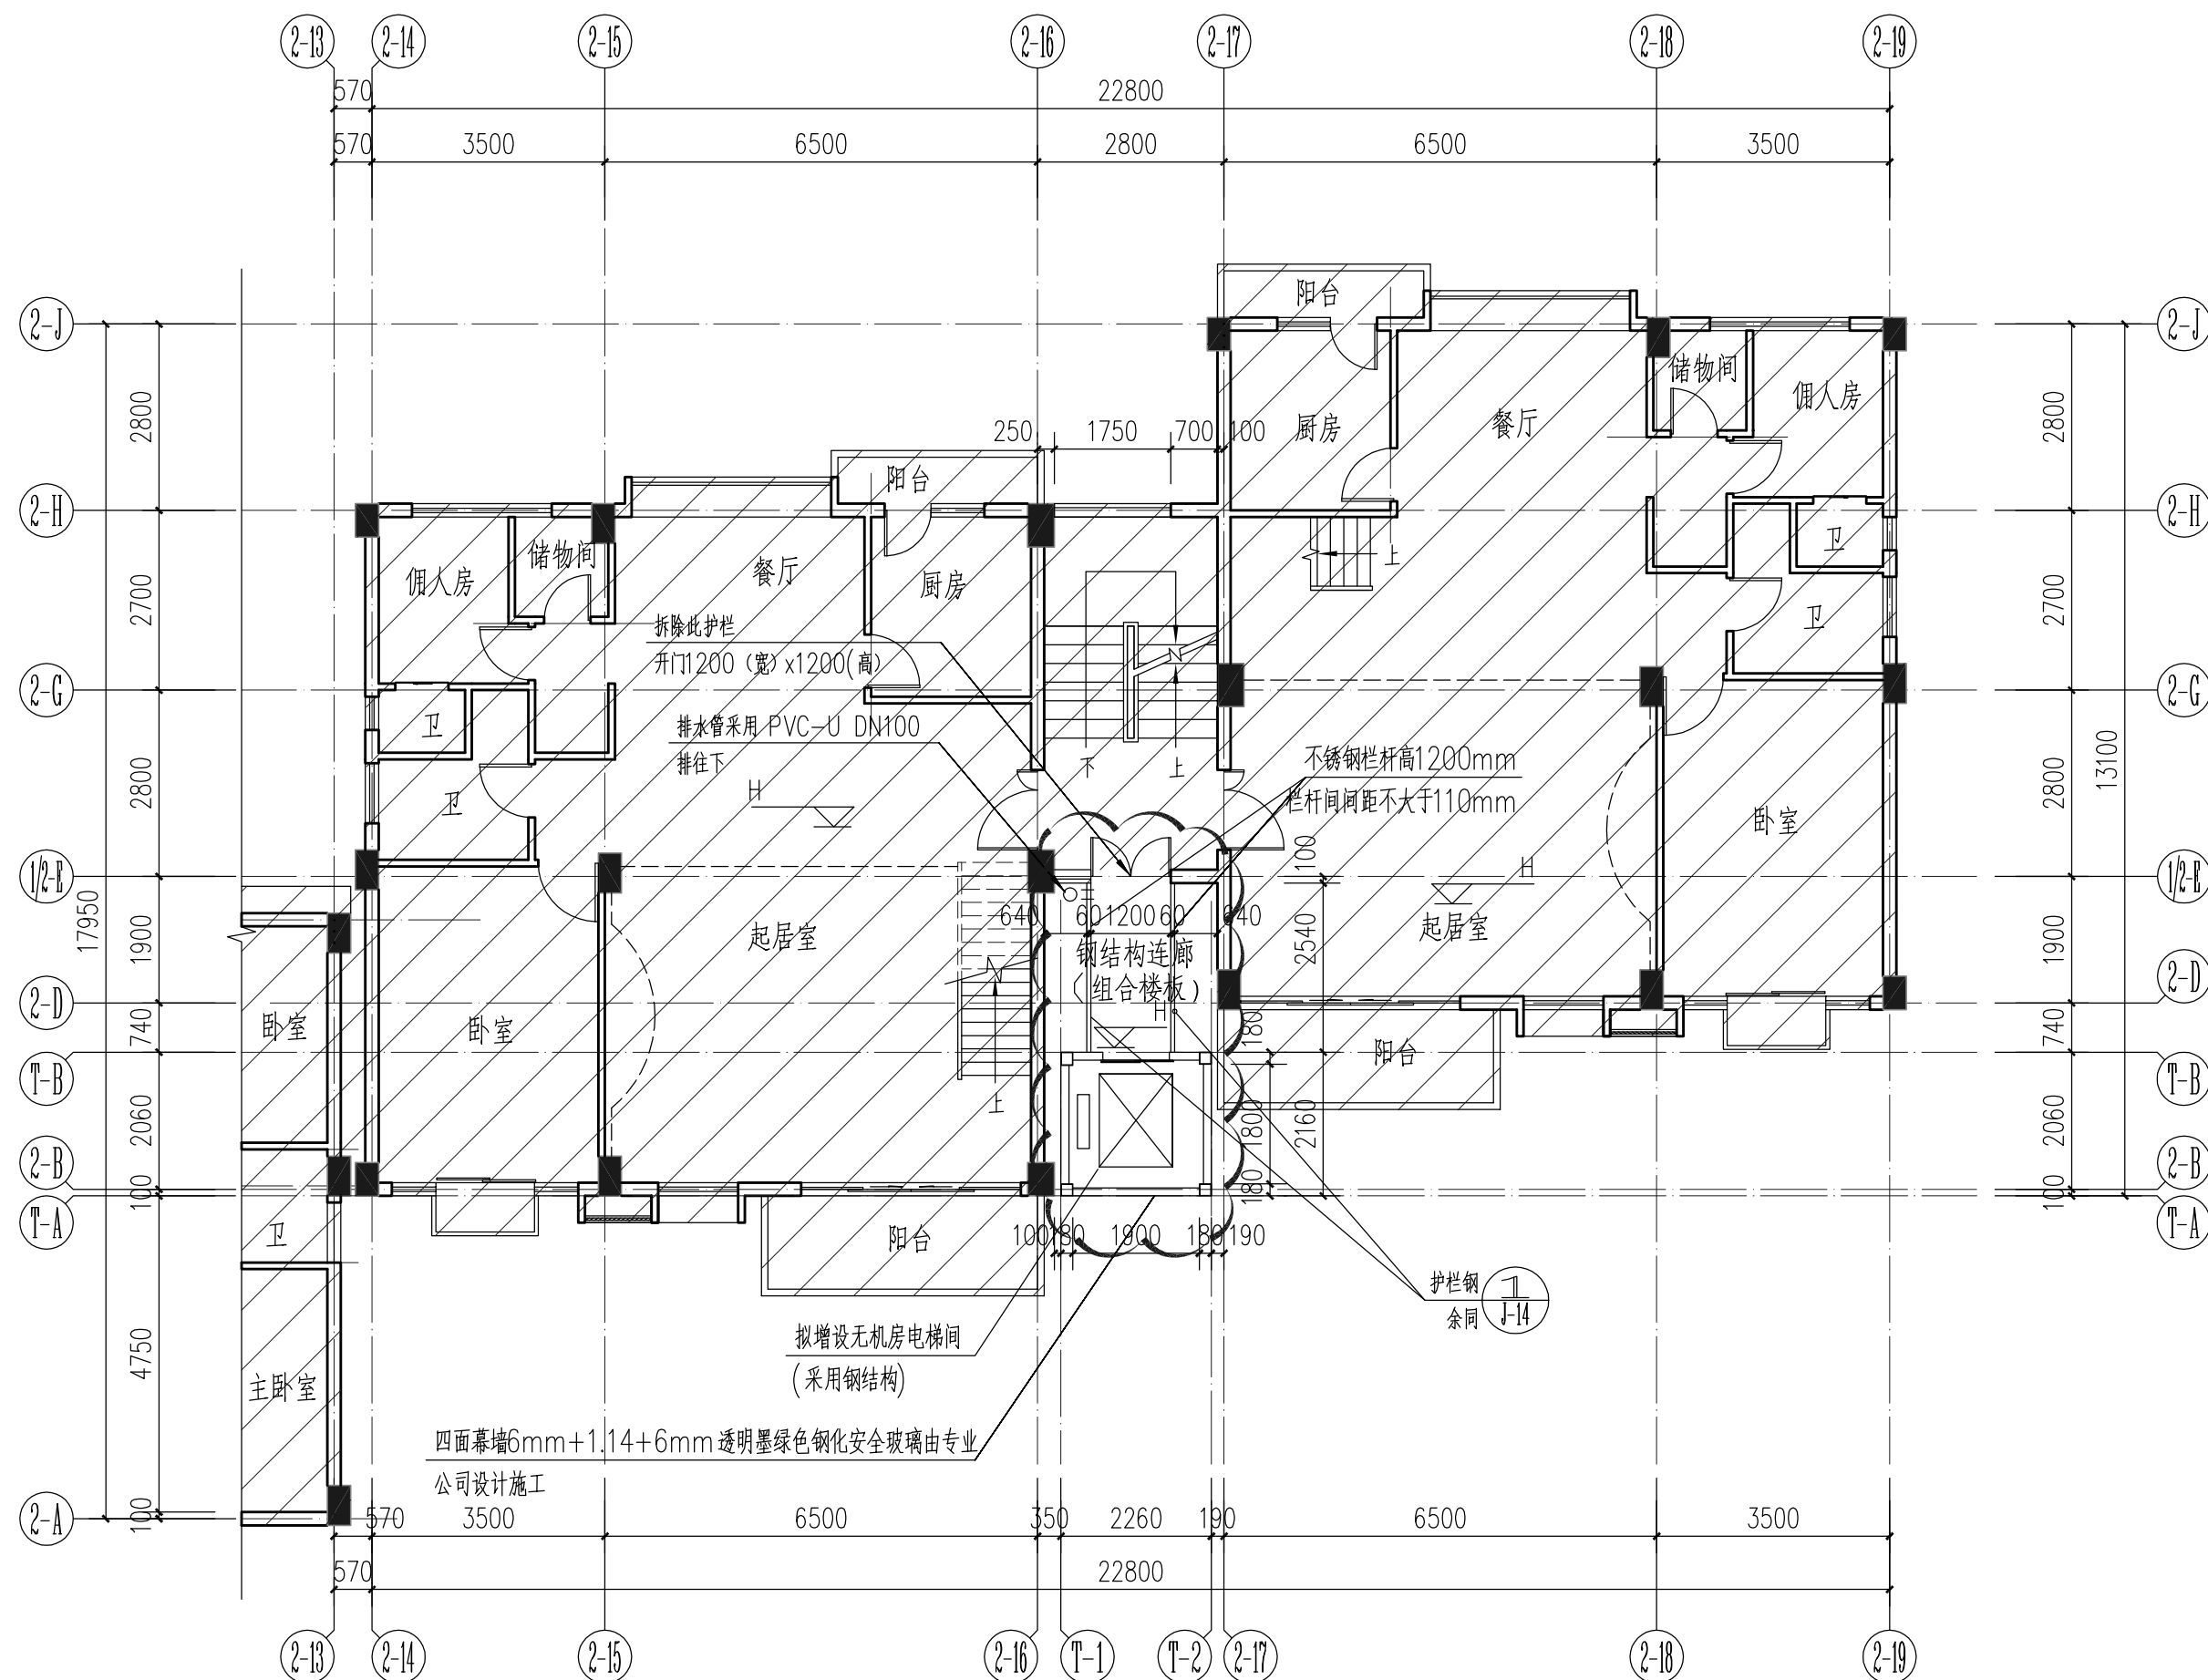

三、五层平面图 1:100 标高H=(n-1)×2800,n=3,5

-
- 拟增设电梯间

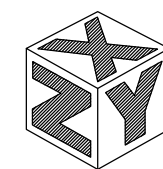

新中远

XINZHONGYUAN

工程设计有限公司

GONG CHENG SHE JI YOU XIAN GONG SI

地址：广东省佛山市南海区大沥镇黄岐
沙溪大道路北均商舖D座2楼
电话：0757-81089868

工程设计证书号
CERTIFICATE NUMBER
建筑工程甲级：A113000107
风景园林乙级：A213000104
城乡规划乙级：(冀)城规编
(172055)号

备注：1、本工程开工前，应按
本地办事流程报送相关规划，
消防，施工图审查机构等相关
部门审批。2、图中所有尺寸均
以标注为准，除注明外，标高
以米(m)为单位，其余均以
毫米(mm)为单位。3、使用
本图时，请同时参照各专业
图纸，如有疑问，请及时与设
计师联系。4、施工单位不得随
意变更图纸，所有变更须经得
设计师同意。5、请勿以比例尺
度量此图，一切尺寸依图内数
字所示为准。6、此图纸版本归
本设计单位所有。


建设单位 Construction unit
深圳市蛇口工业八路北海
琴苑4栋住宅楼业主

工程名称 PROJ.NAME
深圳市蛇口工业八路北海
琴苑4栋加建电梯井道工程

图名 DWG.NAME


二、四层平面图

审 定	何可帆
APPROVE	W W 07.12
审 核	姚旭东
CHECKED BY	W W 07.12
项目负责人	姚旭东
PROJ.MANAGER	W W 07.12
专业负责人	姚旭东
ARCH.CHIEF	W W 07.12
校 对	封 宁
PROOF	W W 07.12
设 计	潘绍辉
DESIGN	W W 07.12
工 程 号	2021-XZY-GB509
PROJ.NO.	
设计阶段	施 工 图
PHASE	
日 期	2021.07
DATE	
图 号	JS-07
DWG.NO.	
版 别	粤 A 版
Version	

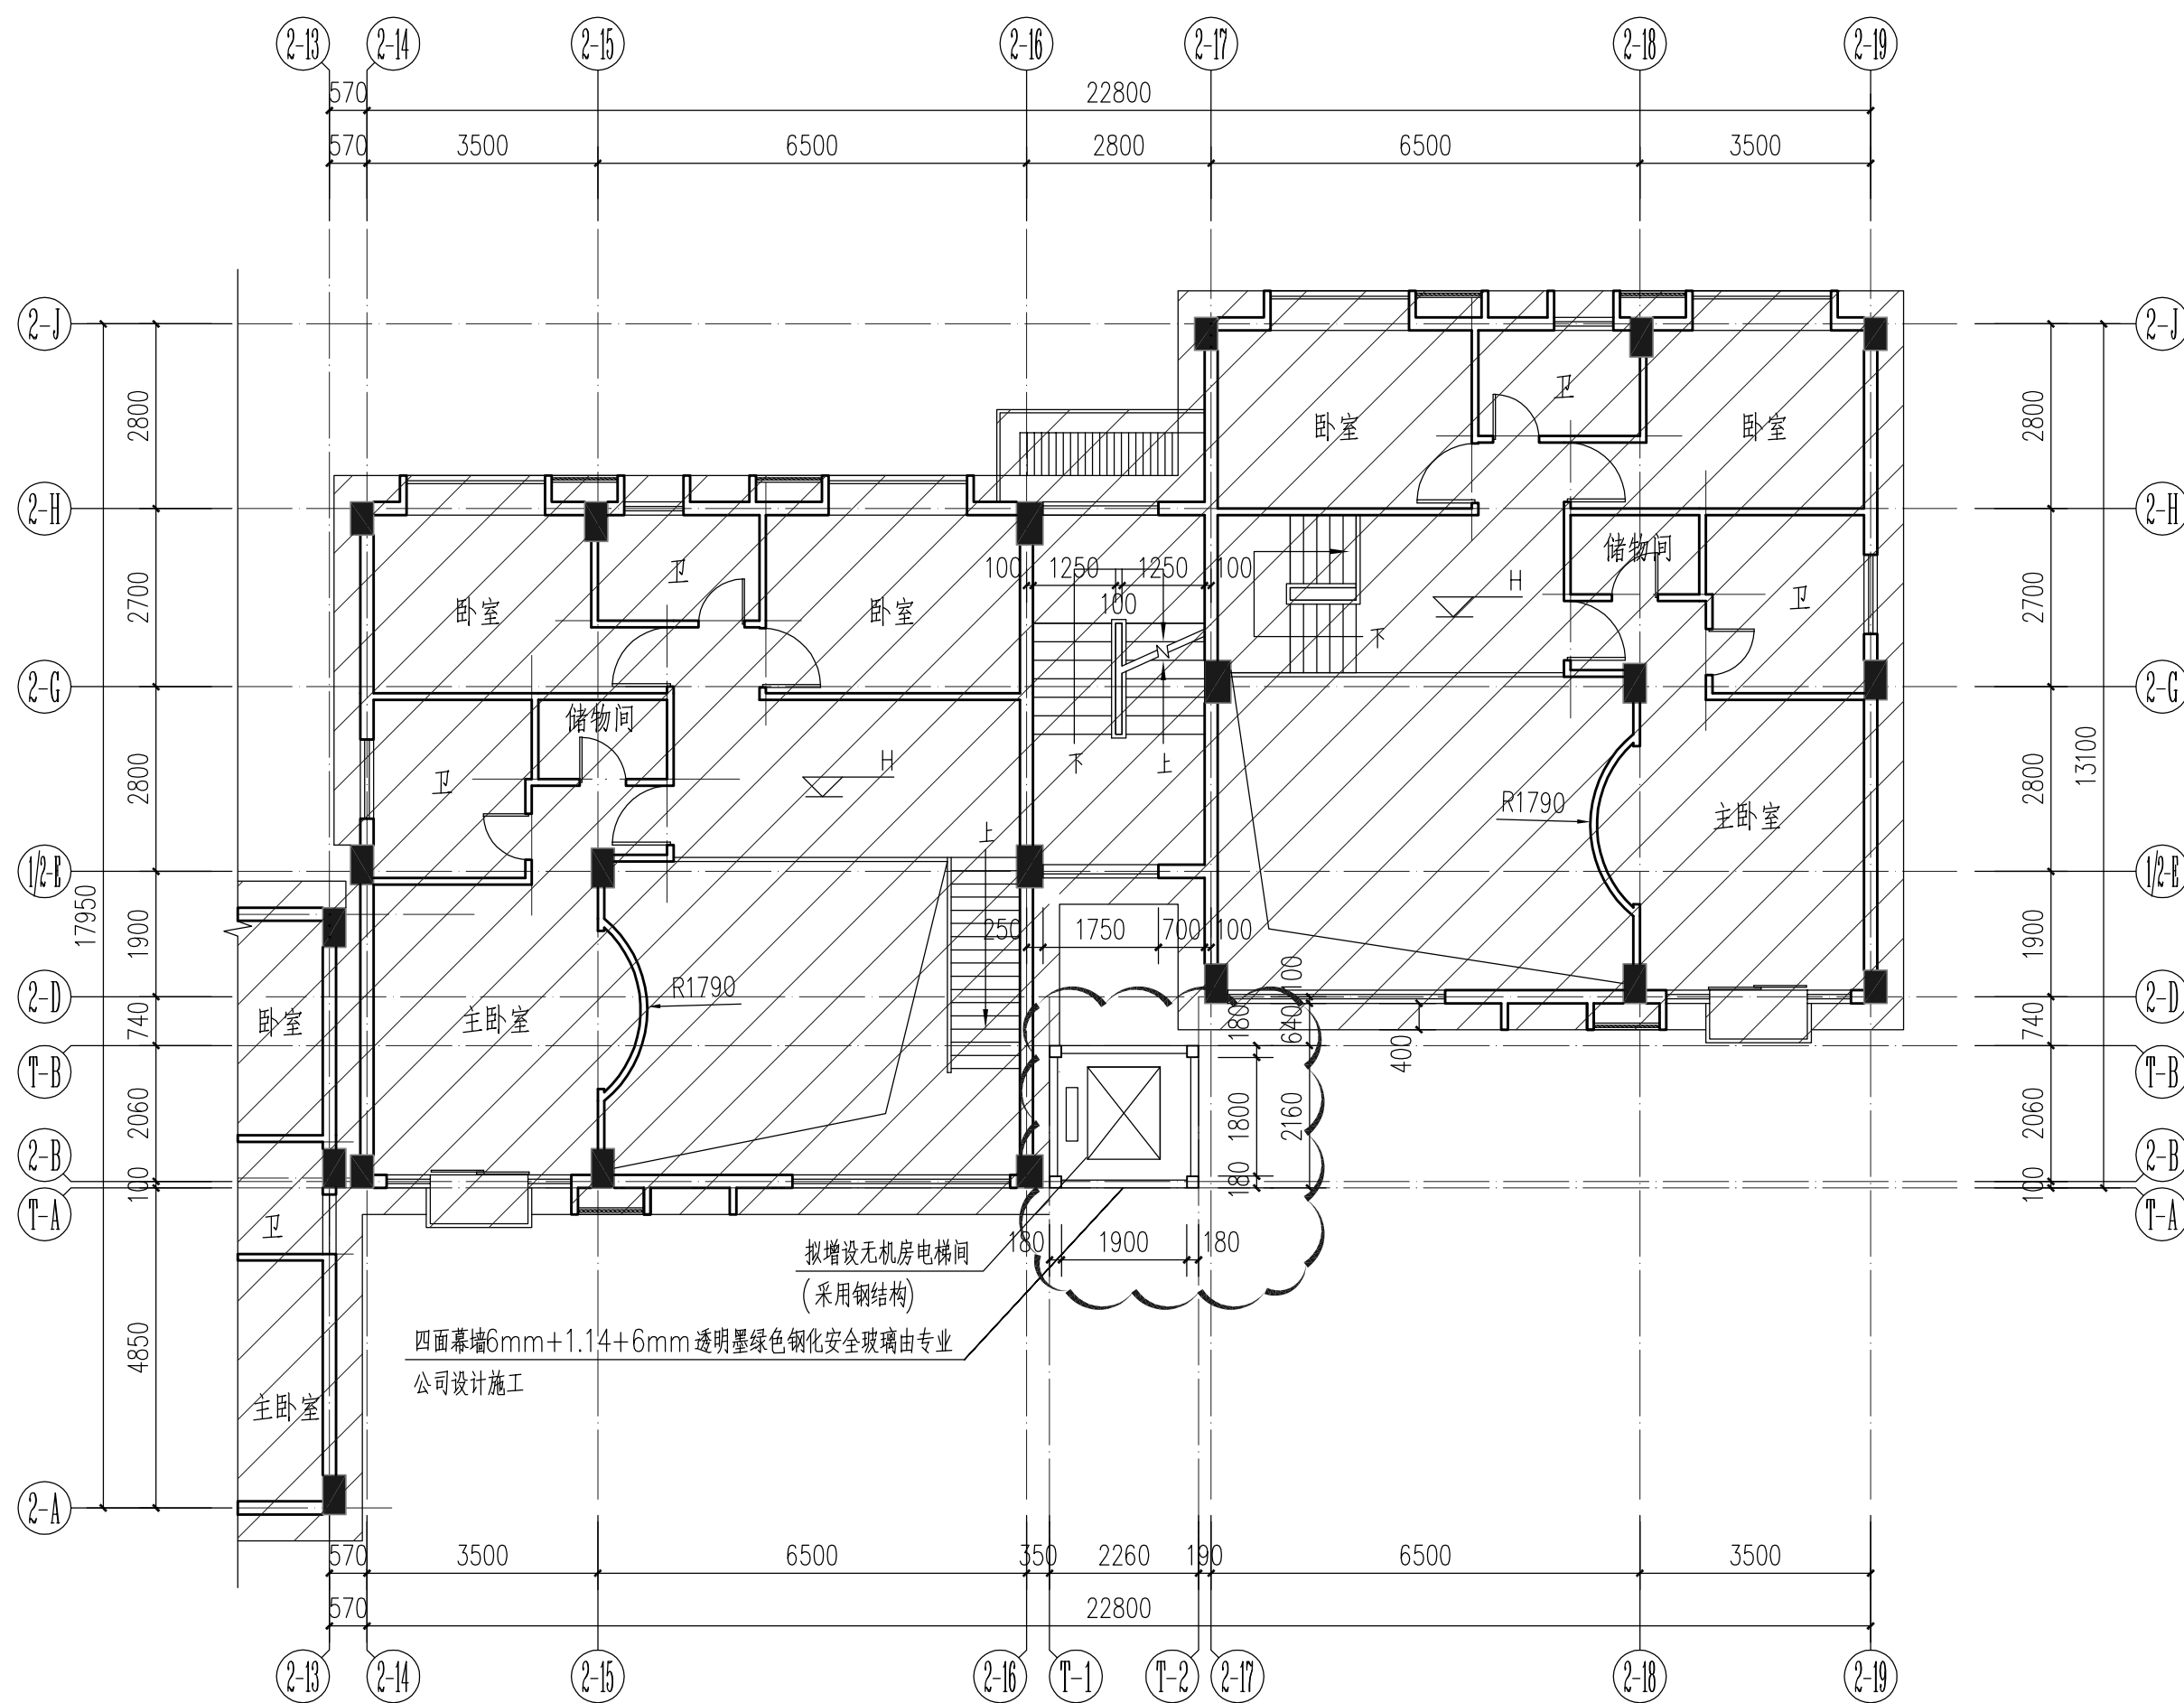

二、四层平面图 1:100 标高H=(n-1)×2800,n=2,4

- 拟增设电梯间
- ▨ 已建建筑

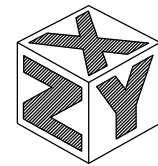

新中远
XIN'ZHONGYUAN
新结构·新设备·新设计
工程设计有限公司
GONG CHENG SHE JI YOU XIAN GONG SI

地址：广东省佛山市南海区大沥镇黄岐
沙溪大道路北均商舖D座2楼
电话：0757-81089868

工程设计证书号
CERTIFICATE NUMBER
建筑工程甲级：A113000107
风景园林乙级：A213000104
城乡规划乙级：(冀)城规编
(172055)号


备注：1、本工程开工前，应按
本地办事流程报送相关规划，
消防，施工图审查机构等相关
部门审批。2、图中所有尺寸均
以标注为准，除注明外，标高
以米(m)为单位，其余均以
毫米(mm)为单位。3、使用
本图中时，请同时参照各专业
图纸，如有疑问，请及时与设
计师联系。4、施工单位不得随
意变更图纸，所有变更须经得
设计师同意。5、请勿以比例尺
度量此图，一切尺寸依图内数
字所示为准。6、此图纸版本归
本设计单位所有。

建设单位 Construction unit
深圳市蛇口工业八路北海
琴苑4栋住宅楼业主


工程名称 PROJ.NAME
深圳市蛇口工业八路北海
琴苑4栋加建电梯井道工程


图名 DWG.NAME
六层平面图

审 定	何可帆
APPROVE	W W 04/12
审 核	姚旭东
CHECKED BY	W W 04/12
项目负责人 PROJ.MANAGER	姚旭东 W W 04/12
专业负责人 ARCH.CHIEF	姚旭东 W W 04/12
校 对	封 宁
PROOF	W W 04/12
设 计	潘绍辉
DESIGN	W W 04/12
工 程 号 PROJ.NO.	2021-XZY- GB509
设计阶段 PHASE	施 工 图
日 期 DATE	2021.07
图 号 DWG.NO.	JS-08
版 别 Version	粤 A 版

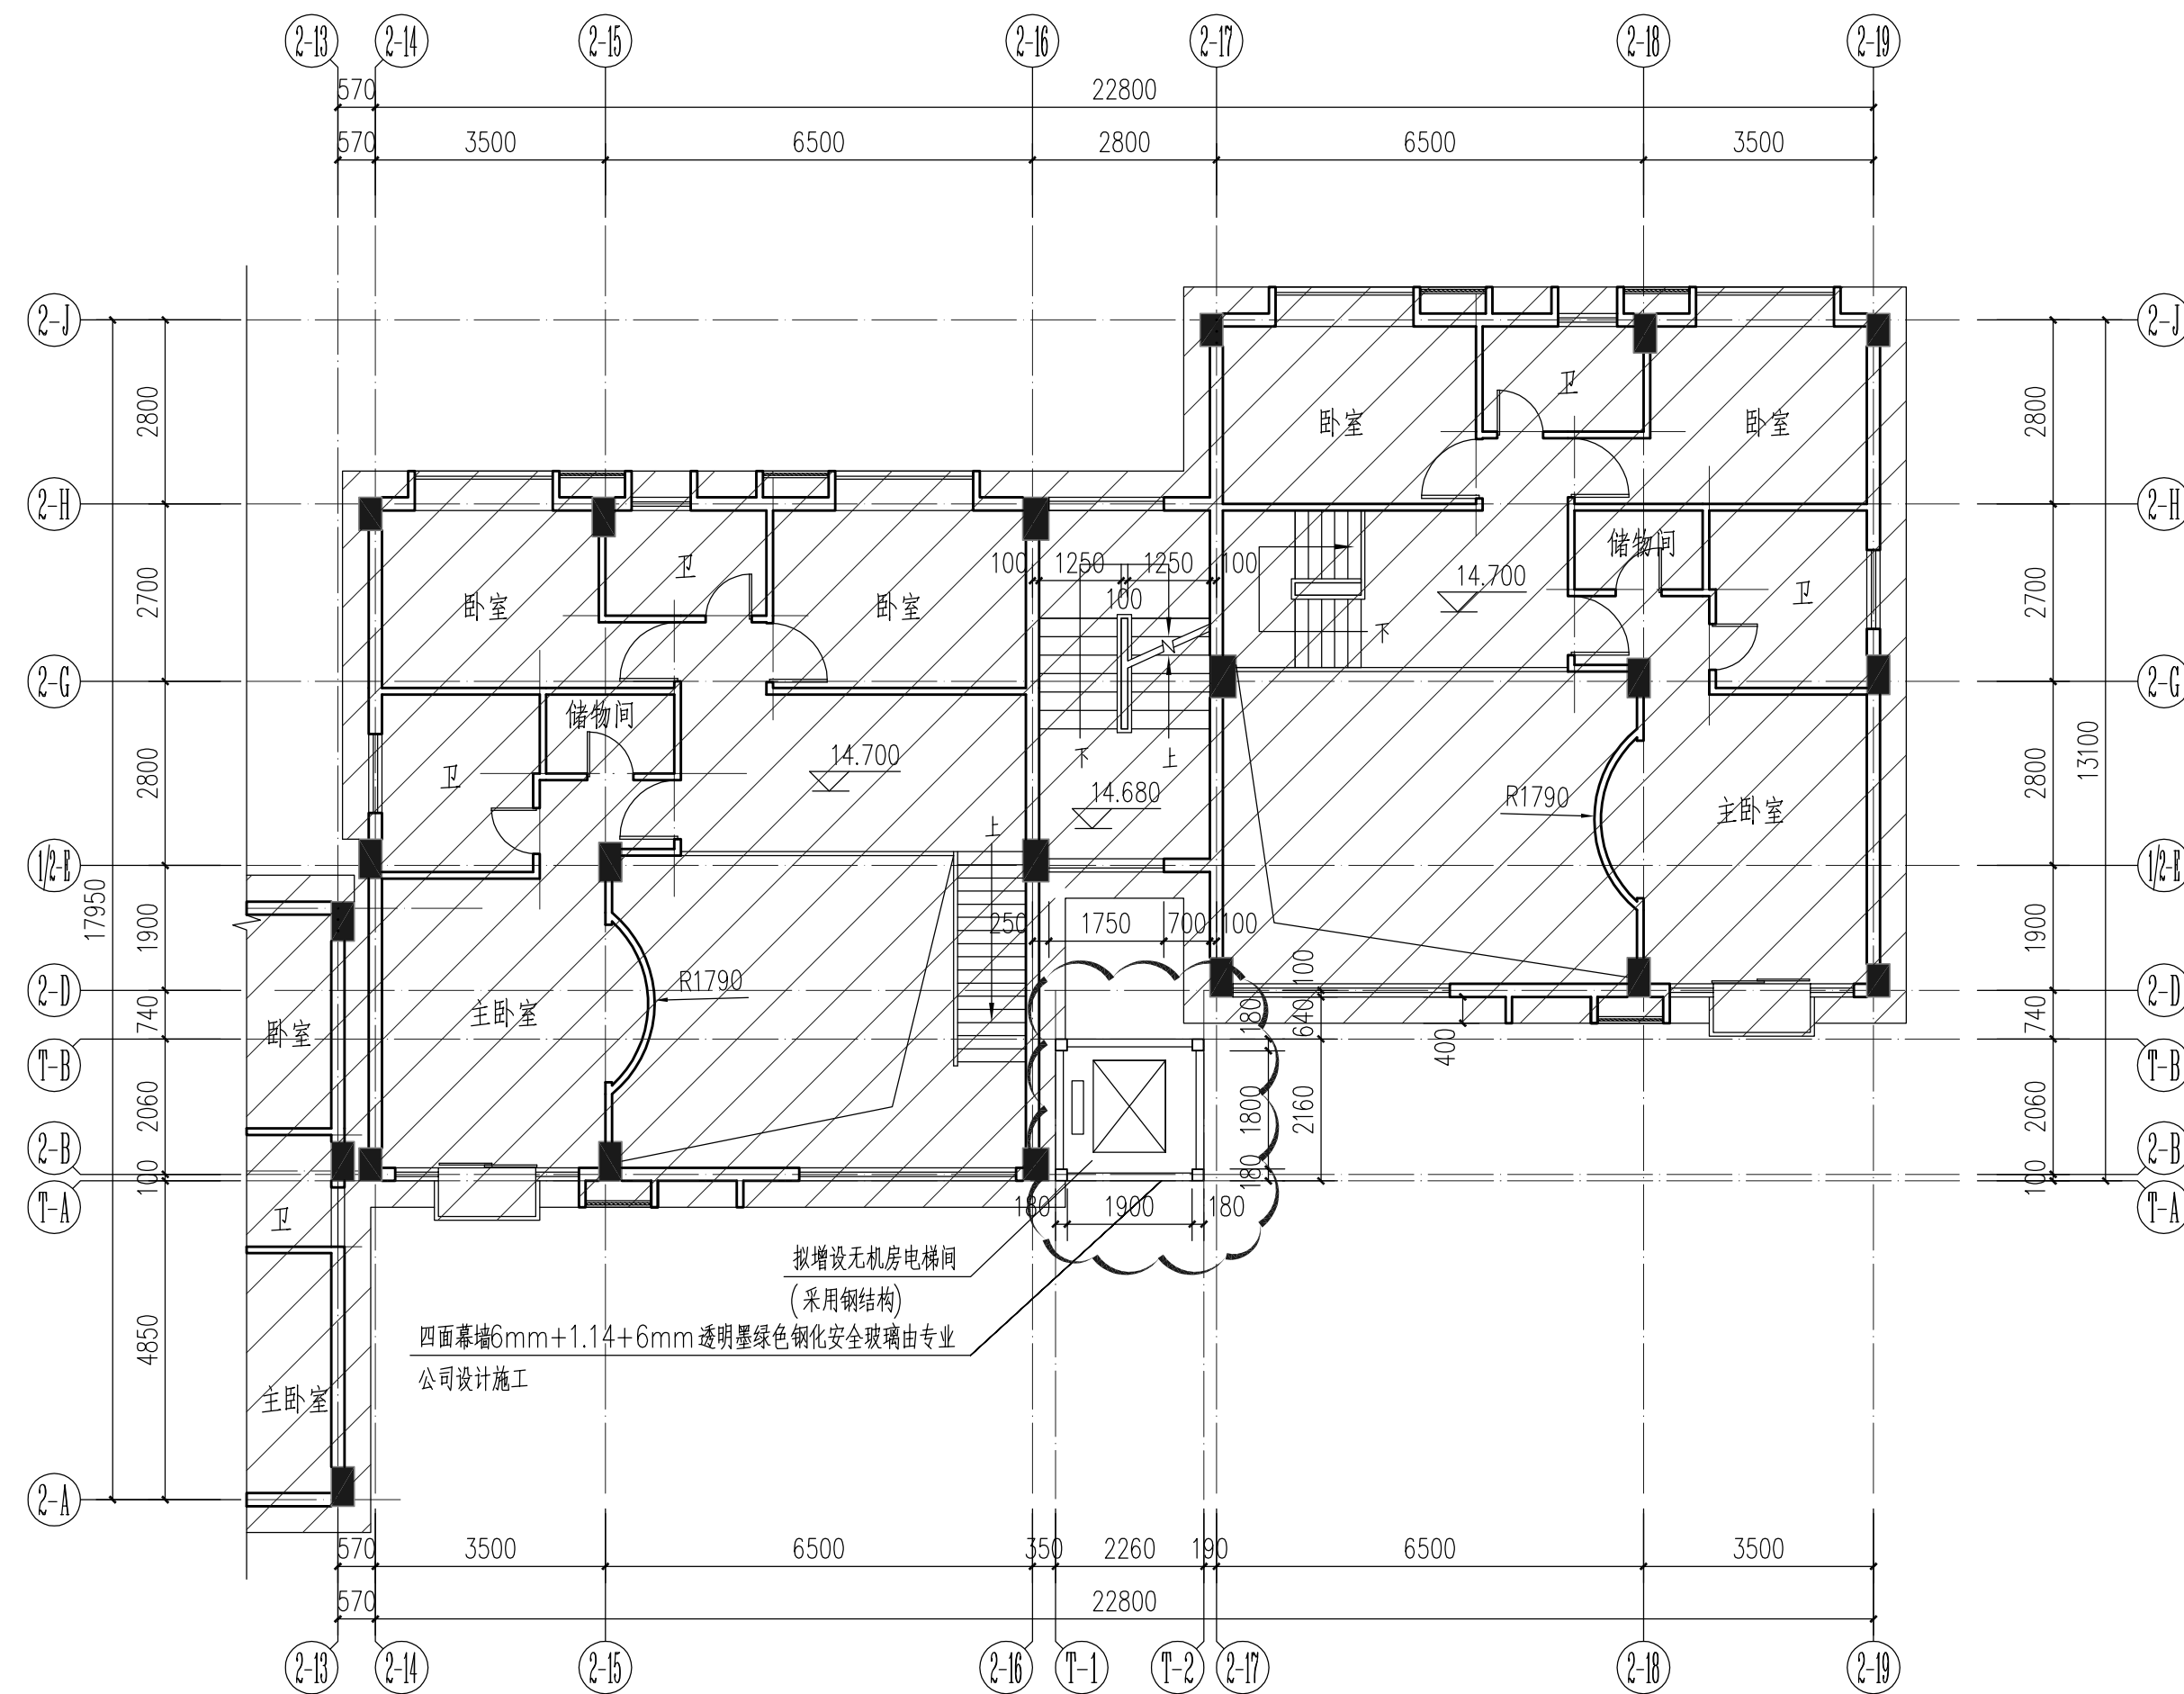

六层平面图 1:100

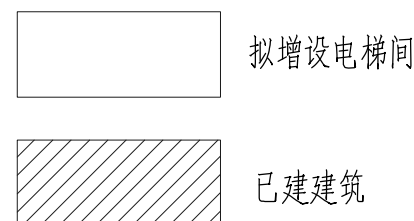

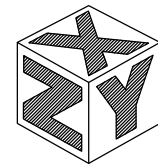

新中远
XIN'ZHONGYUAN
新思维·新创意·新设计
工程设计有限公司
GONG CHENG SHE JI YOU XIAN GONG SI

地址：广东省佛山市南海区大沥镇黄岐
沙溪大道路北均商舖D座2楼
电话：0757-81089868

工程设计证书号
CERTIFICATE NUMBER
建筑工程甲级：A113000107
风景园林乙级：A213000104
城乡规划乙级：(冀)城规编
(172055)号

备注：1、本工程开工前，应按
本地办事流程报送相关规划，
消防，施工图审查机构等相关
部门审批。2、图中所有尺寸均
以标注为准，除注明外，标高
以米(m)为单位，其余均以
毫米(mm)为单位。3、使用
本图时，请同时参照各专业
图纸，如有疑问，请及时与设
计师联系。4、施工单位不得随
意变更图纸，所有变更须经得
设计师同意。5、请勿以比例尺
度量此图，一切尺寸依图内数
字所示为准。6、此图纸版本归
本设计单位所有。


建设单位 Construction unit
深圳市蛇口工业八路北海
琴苑4栋住宅楼业主

工程名称 PROJ.NAME
深圳市蛇口工业八路北海
琴苑4栋加建电梯井道工程


图名 DWG.NAME


七层平面图

审 定	何可帆	
	APPROVE	<i>何可帆</i>
审 核	姚旭东	
	CHECKED BY	<i>姚旭东</i>
项目负责人	姚旭东	
	PROJ.MANAGER	<i>姚旭东</i>
专业负责人	姚旭东	
	ARCH.CHIEF	<i>姚旭东</i>
校 对	封 宁	
	PROOF	<i>封 宁</i>
设 计	潘绍辉	
	DESIGN	<i>潘绍辉</i>
工 程 号	2021-XZY-GB509	
设计阶段	施 工 图	
日 期	2021.07	
图 号	JS-09	
版 别	粤	A 版
Version		

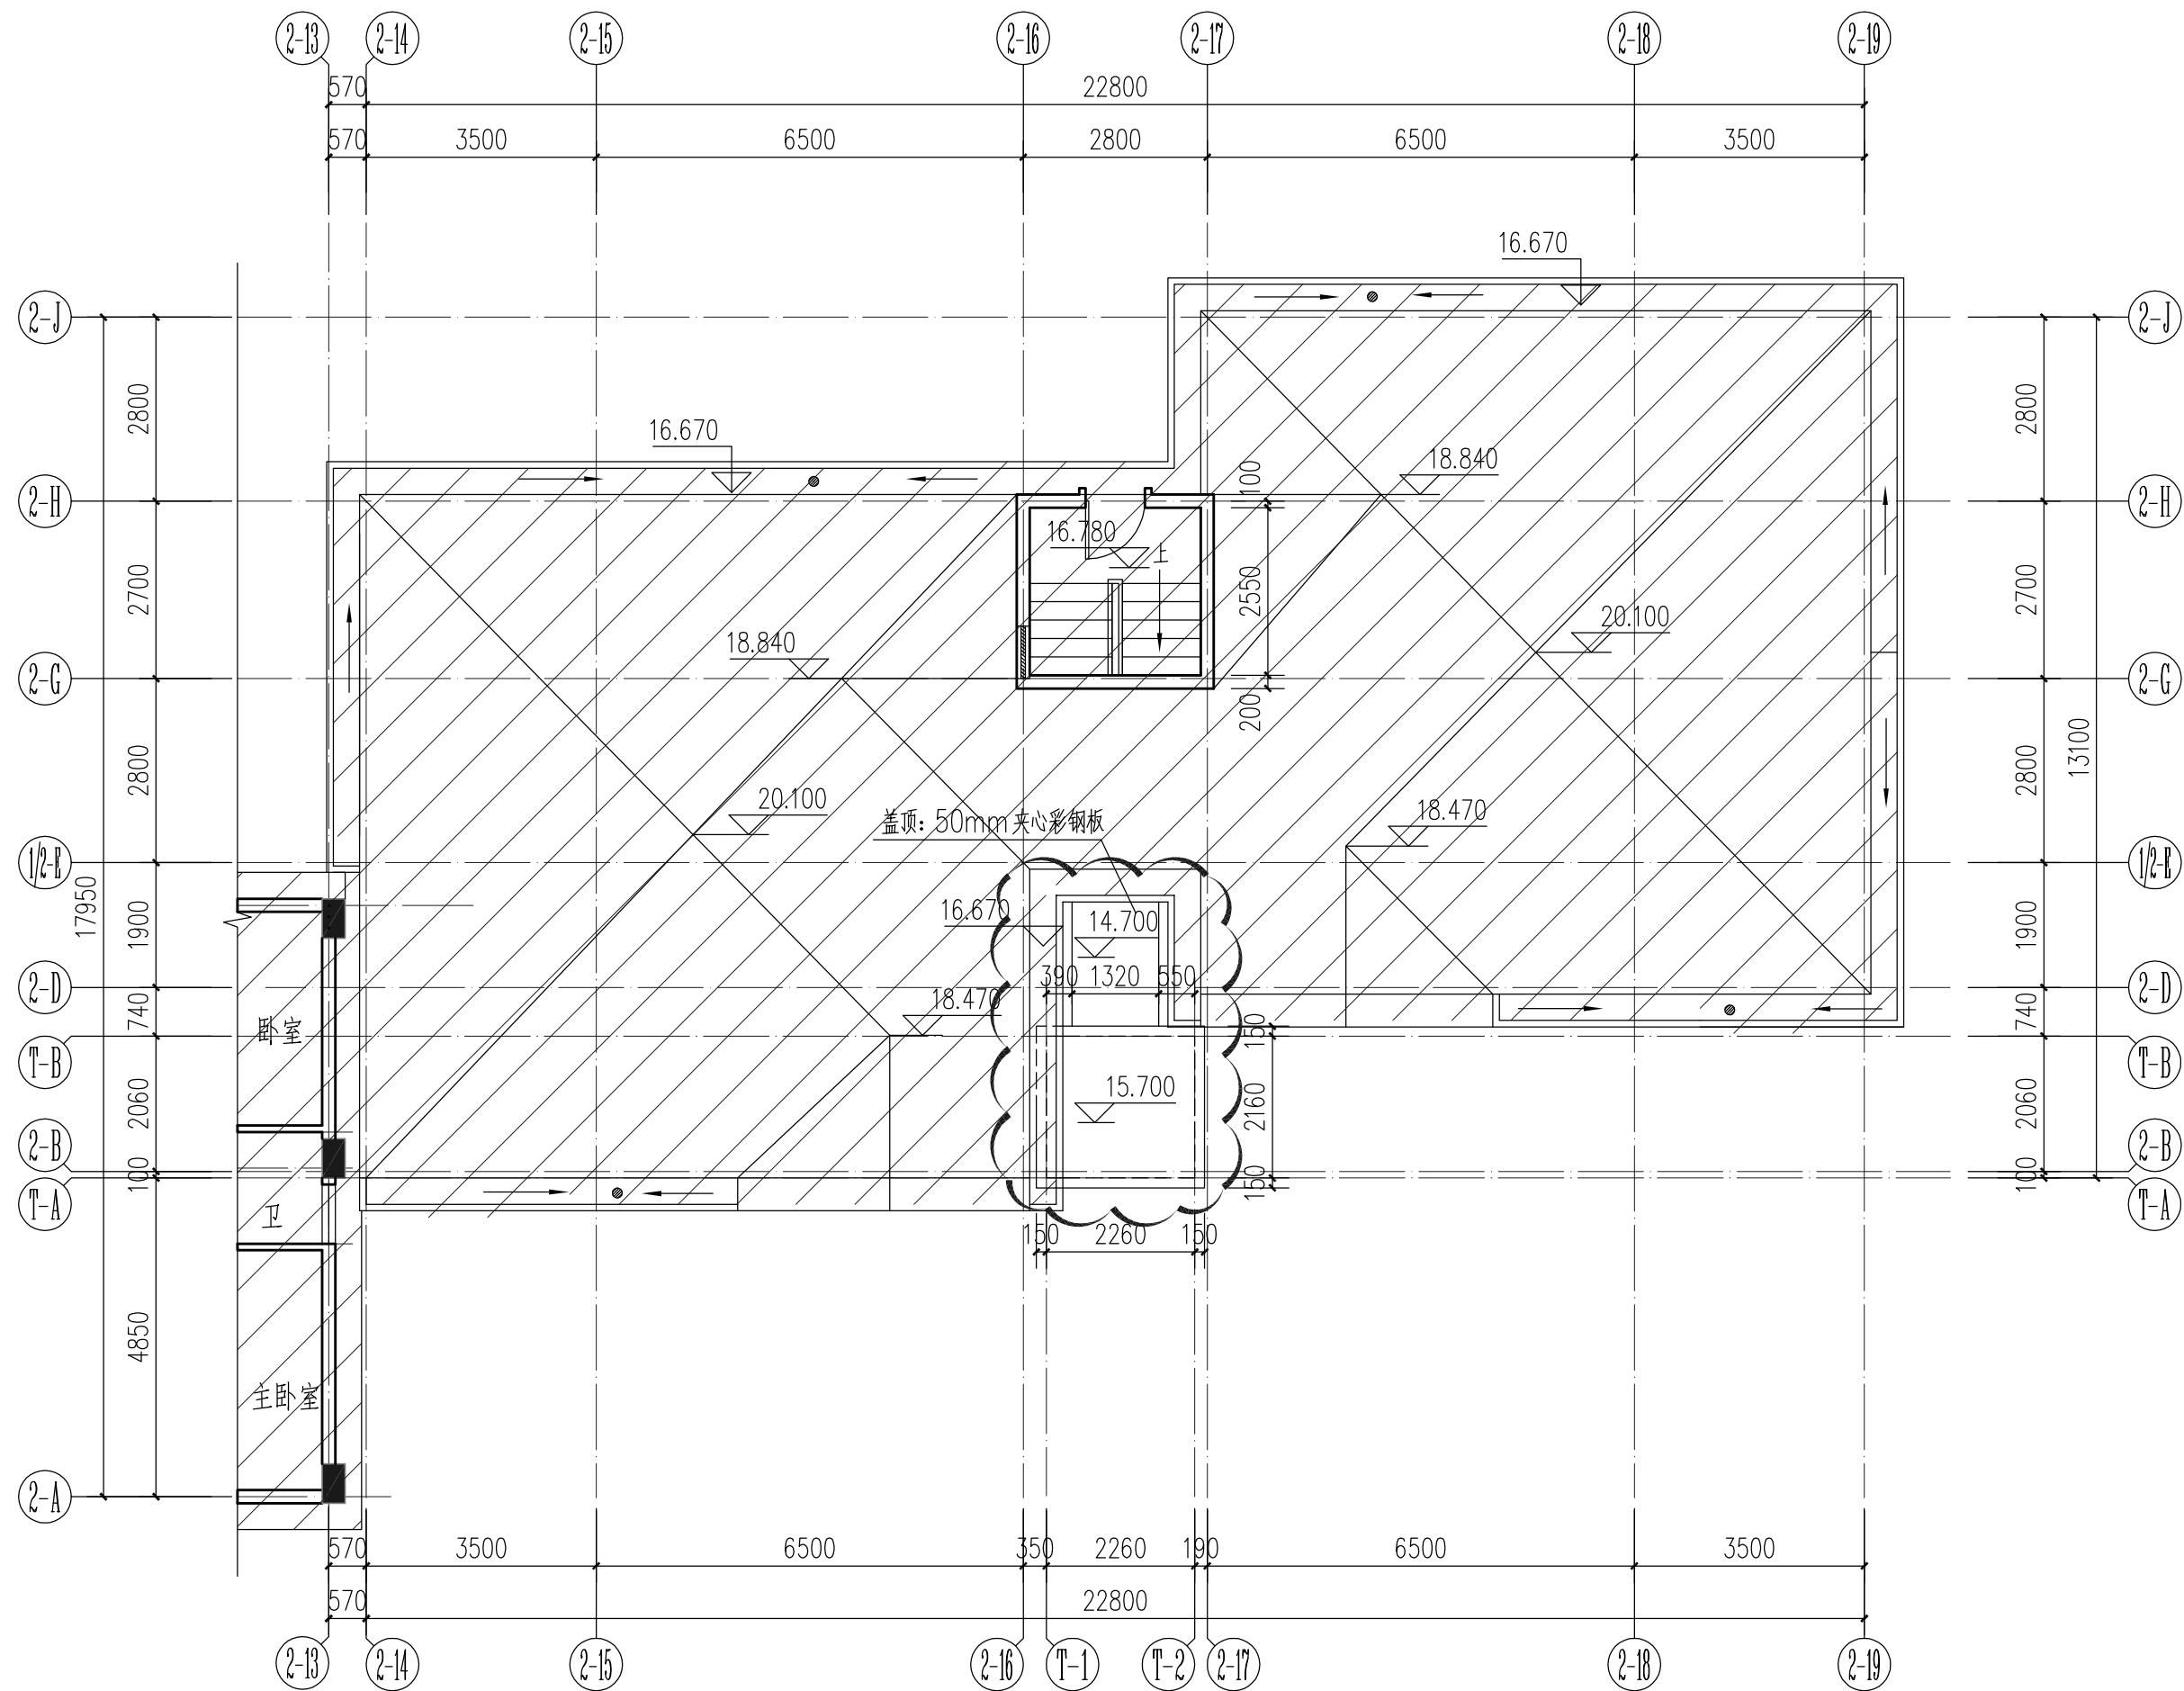

七层平面图 1:100

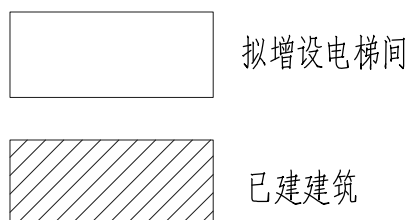

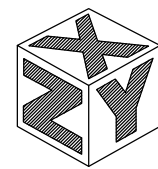

新中远
XIN'ZHONGYUAN
新结构·新思维·新设计
工程设计有限公司
GONG CHENG SHE JI YOU XIAN GONG SI

地址：广东省佛山市南海区大沥镇黄岐
沙溪大道路北均商舖D座2楼
电话：0757-81089868

工程设计证书号
CERTIFICATE NUMBER
建筑工程甲级：A113000107
风景园林乙级：A213000104
城乡规划乙级：(冀)城规编
(172055)号


备注：1、本工程开工前，应按
本地办流程报送相关规划，
消防，施工图审查机构等相关
部门审批。2、图中所有尺寸均
以标注为准，除注明外，标高
以米(m)为单位，其余均以
毫米(mm)为单位。3、使用
本图时，请同时参照各专业
图纸，如有疑问，请及时与设
计师联系。4、施工单位不得随
意变更图纸，所有变更须经得
设计师同意。5、请勿以比例尺
度量此图，一切尺寸依图内数
字所示为准。6、此图纸版本归
本设计单位所有。

建设单位 Construction unit
深圳市蛇口工业八路北海
琴苑4栋住宅楼业主

工程名称 PROJ.NAME
深圳市蛇口工业八路北海
琴苑4栋加建电梯井道工程



图名 DWG.NAME
屋顶平面图

审 定	何可帆
APPROVE	
审 核	姚旭东
CHECKED BY	
项目负责人 PROJ.MANAGER	姚旭东
专业负责人 ARCH.CHIEF	姚旭东
校 对	封 宁
PROOF	
设 计	潘绍辉
DESIGN	
工 程 号 PROJ.NO.	2021-XZY- GB509
设计阶段 PHASE	施 工 图
日 期 DATE	2021.07
图 号 DWG.NO.	JS-10
版 别 Version	粤 A 版

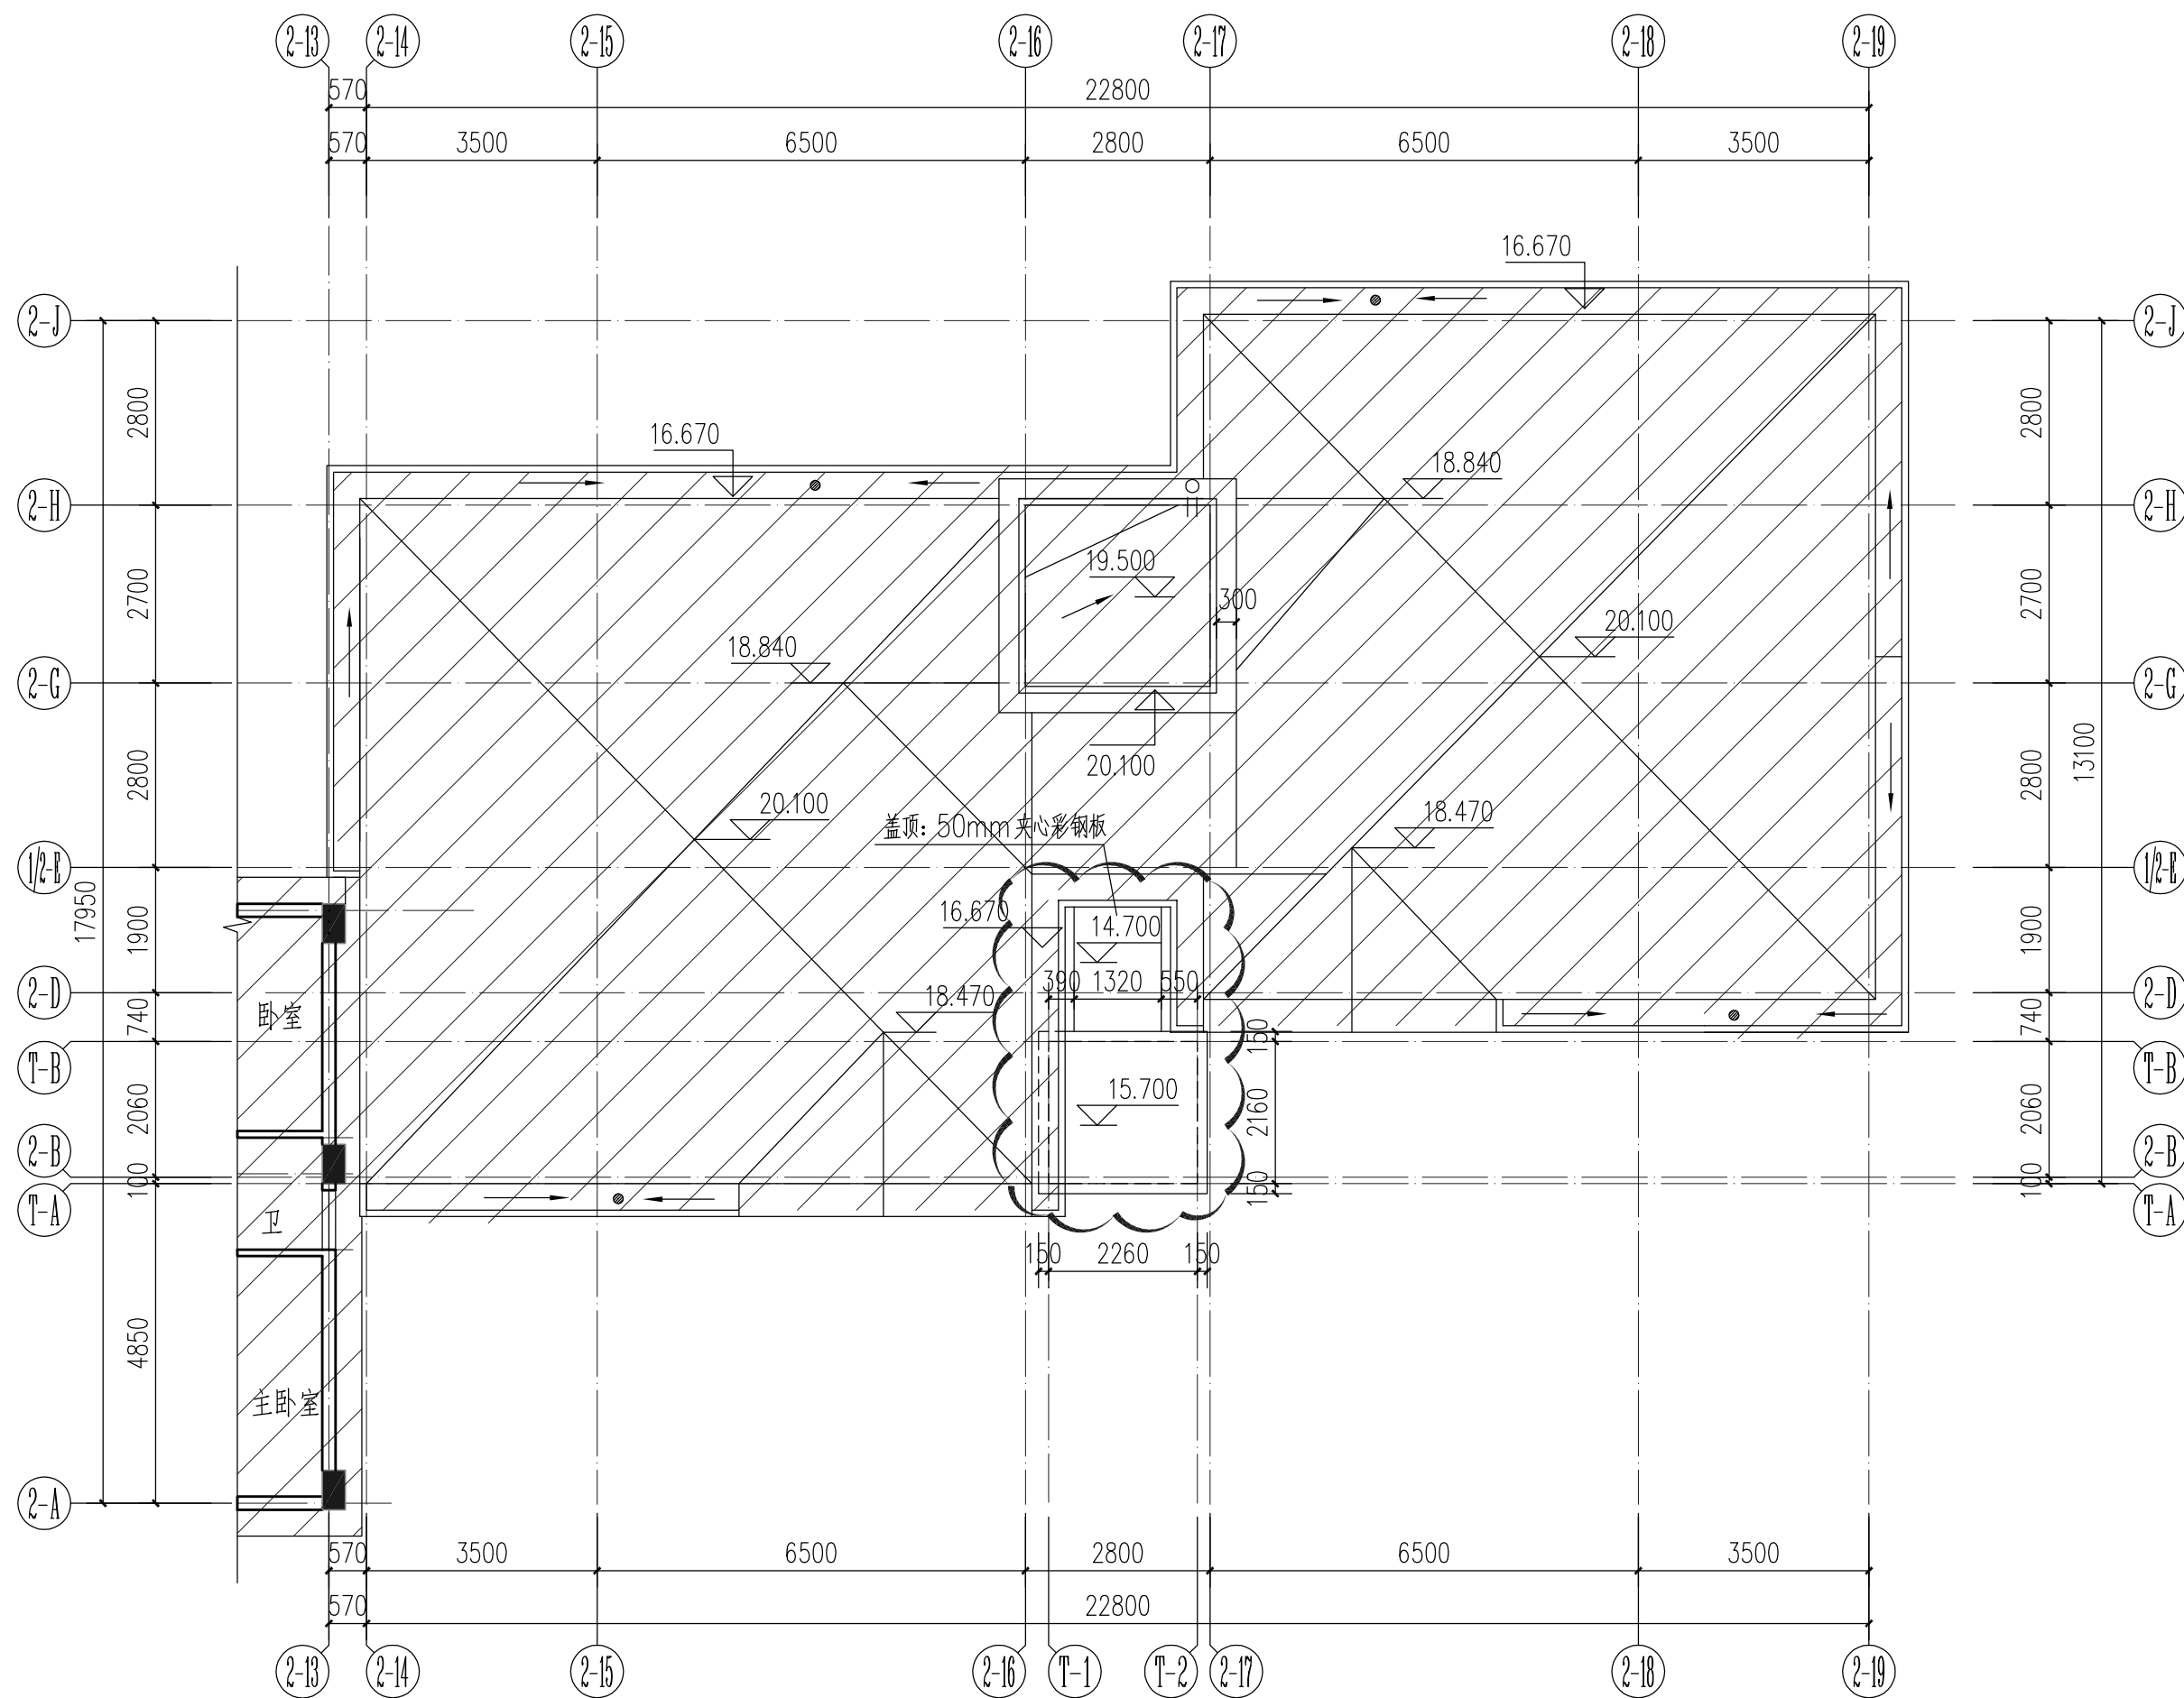

屋顶平面图 1:100



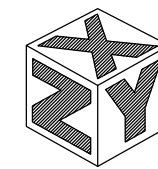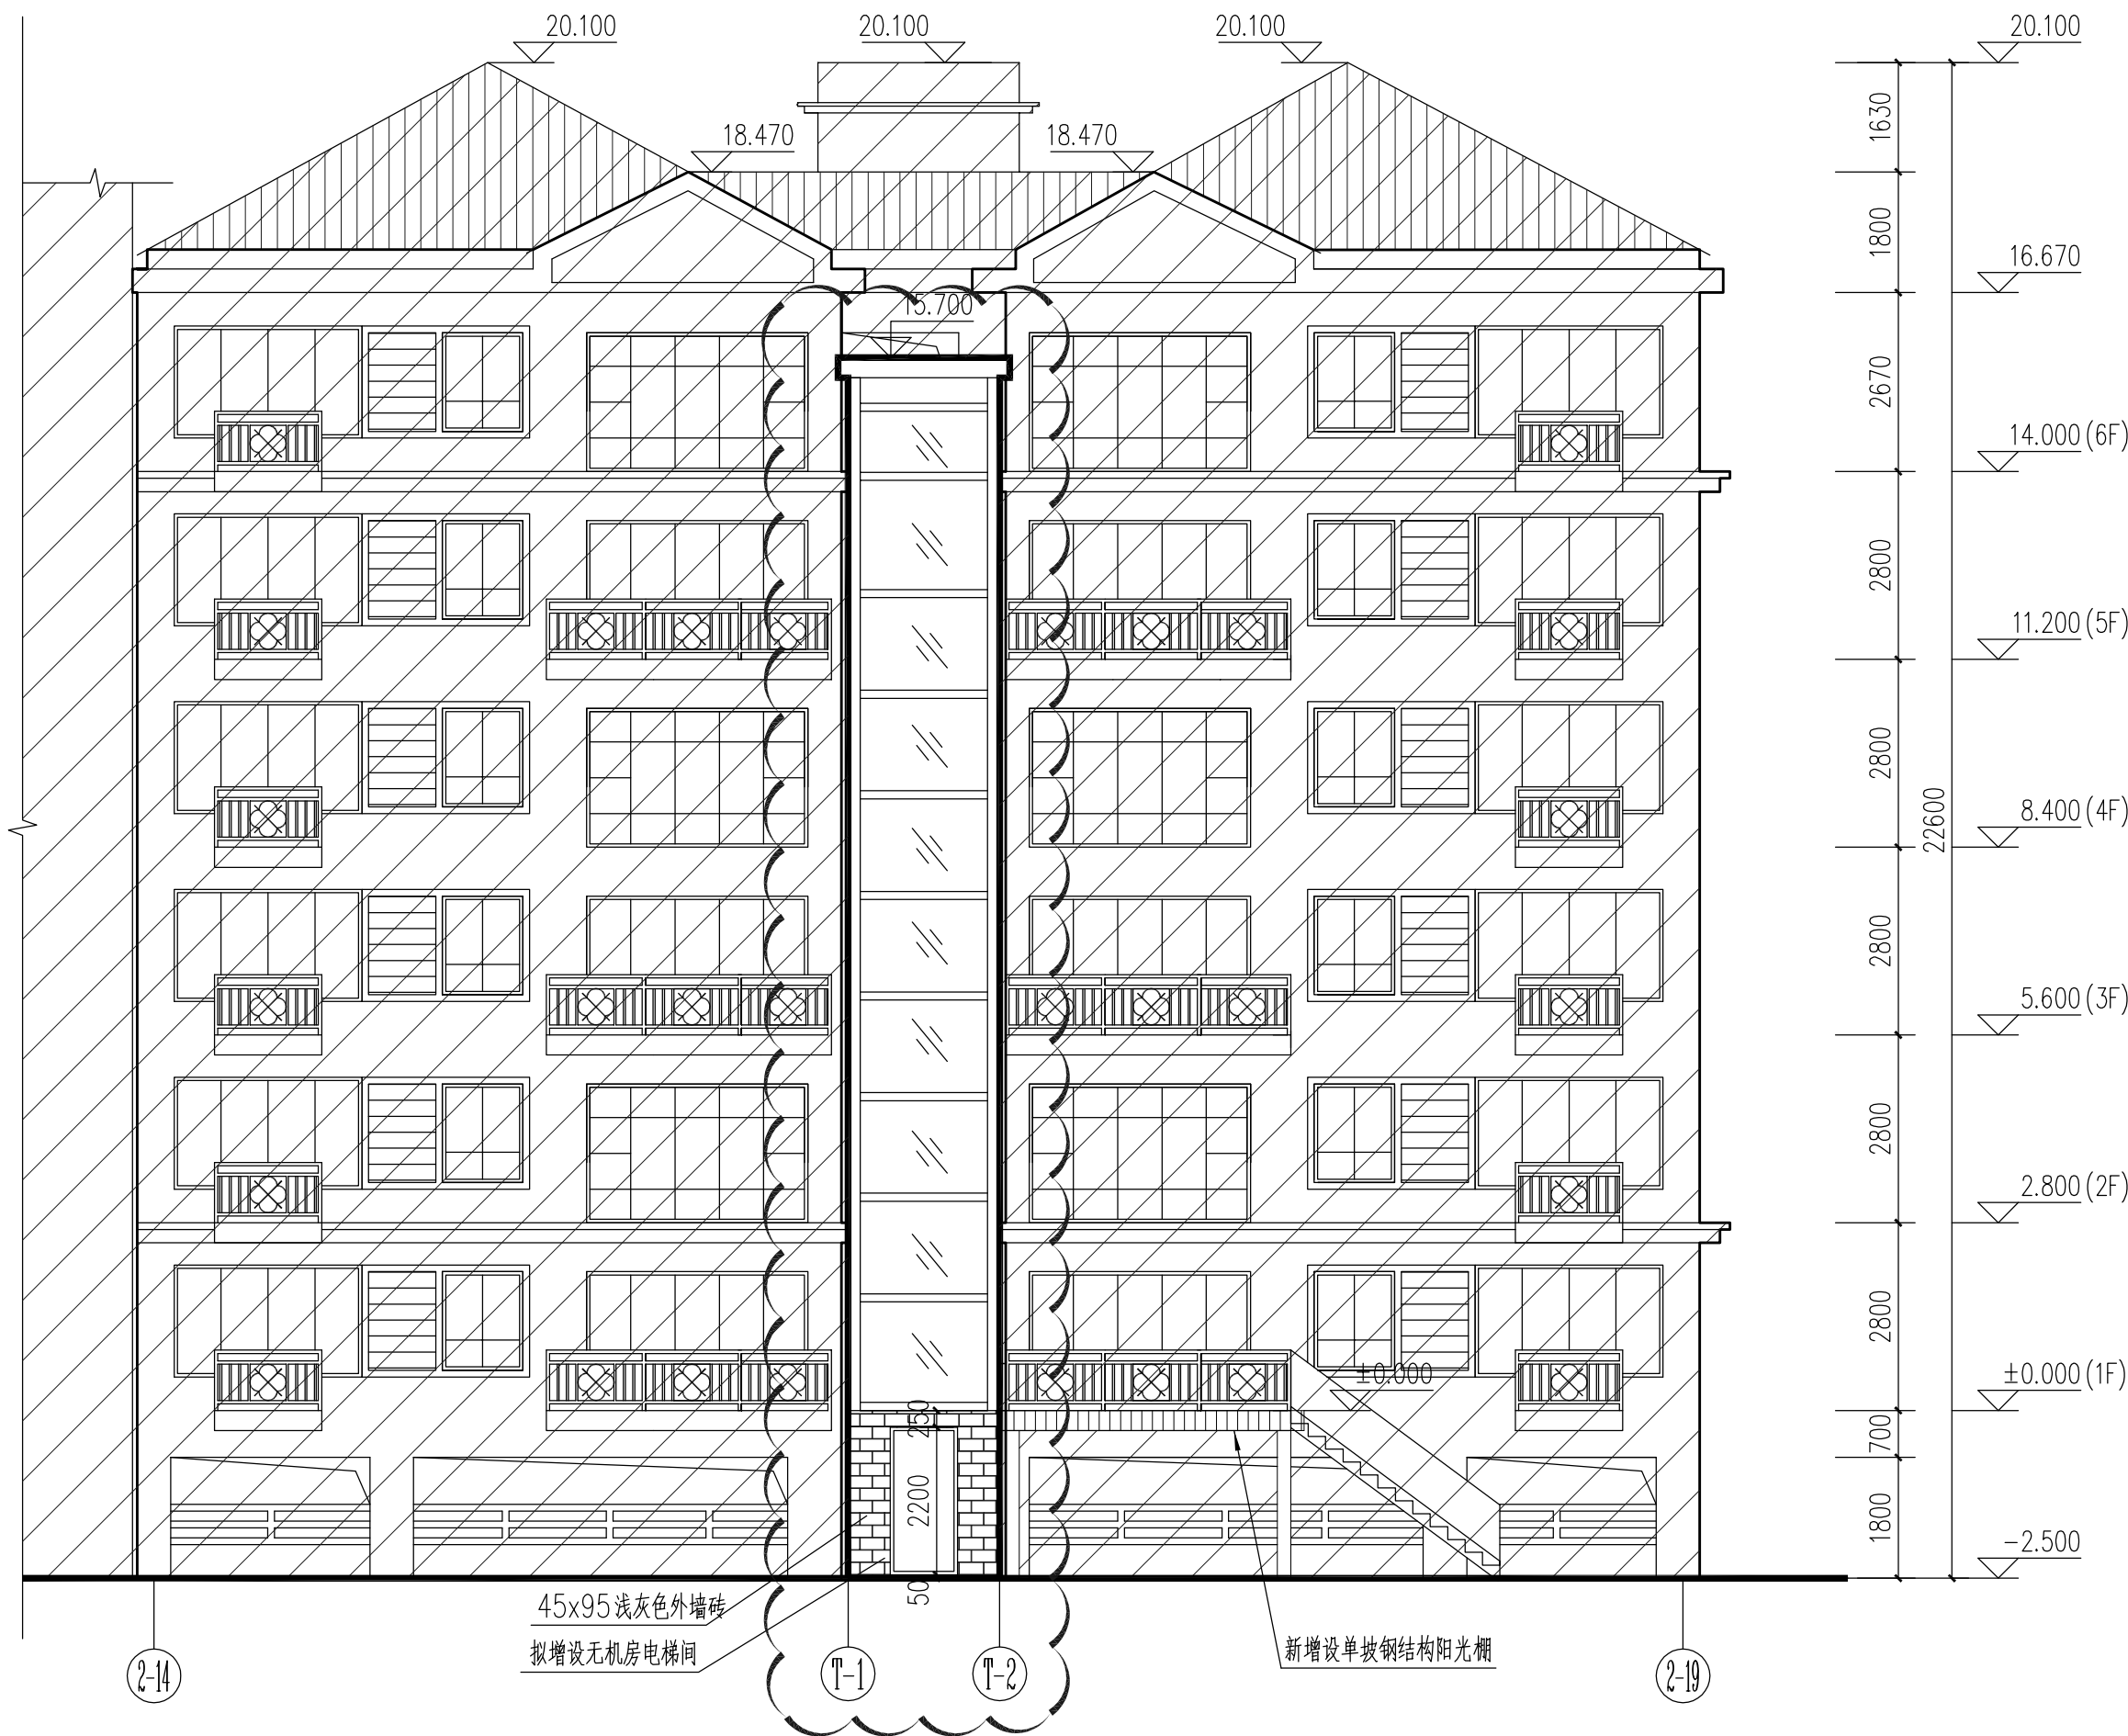

新中远

XIN'ZHONGYUAN

新建筑·新设计·新服务

工程设计有限公司

GONG CHENG SHE JI YOU XIAN GONG SI

地址：广东省佛山市南海区大沥镇黄岐
沙溪大道路北均商铺D座2楼
电话：0757-81089868

工程设计证书号
CERTIFICATE NUMBER
建筑工程甲级：A113000107
风景园林乙级：A213000104
城乡规划乙级：(冀)城规编
(172055)号

备注：1、本工程开工前，应按
本地办流程报送相关规划，
消防，施工图审查机构等相关
部门审批。2、图中所有尺寸均
以标注为准，除注明外，标高
以米(m)为单位，其余均以
毫米(mm)为单位。3、使用
本图时，请同时参照各专业
图纸，如有疑问，请及时与设
计师联系。4、施工单位不得随
意变更图纸，所有变更须经得
设计师同意。5、请勿以比例尺
度量此图，一切尺寸依图内数
字所示为准。6、此图纸版本归
本设计单位所有。

建设单位 Construction unit
深圳市蛇口工业八路北海
琴苑4栋住宅楼业主

工程名称 PROJ.NAME
深圳市蛇口工业八路北海
琴苑4栋加建电梯井道工程


图名 DWG.NAME
⑭~⑲立面图

审 定	何可帆
APPROVE	W. W. 2021.07
审 核	姚旭东
CHECKED BY	W. W. 2021.07
项目负责人	姚旭东
PROJ.MANAGER	W. W. 2021.07
专业负责人	姚旭东
ARCH.CHIEF	W. W. 2021.07
校 对	封 宁
PROOF	W. W. 2021.07
设 计	潘绍辉
DESIGN	W. W. 2021.07
工 程 号	2021-XZY-GB509
PROJ.NO.	
设计阶段	施 工 图
PHASE	
日 期	2021.07
DATE	
图 号	JS-11
DWG.NO.	
版 别	粤 A 版
Version	



Legend:

- 拟增设电梯间
- ▨ 已建建筑

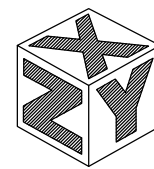

新中远
XIN'ZHONGYUAN
新建筑·新思维·新设计
工程设计有限公司
GONG CHENG SHE JI YOU XIAN GONG SI

地址：广东省佛山市南海区大沥镇黄岐
沙溪大道路北均商舖D座2楼
电话：0757-81089868

工程设计证书号
CERTIFICATE NUMBER
建筑工程甲级：A113000107
风景园林乙级：A213000104
城乡规划乙级：(冀)城规编
(172055)号


备注：1、本工程开工前，应按
本地办事流程报送相关规划，
消防，施工图审查机构等相关
部门审批。2、图中所有尺寸均
以标注为准，除注明外，标高
以米（m）为单位，其余均以
毫米（mm）为单位。3、使用
本图中时，请同时参照各专业
图纸，如有疑问，请及时与设
计师联系。4、施工单位不得随
意变更图纸，所有变更须经得
设计师同意。5、请勿以比例尺
度量此图，一切尺寸依图内数
字所示为准。6、此图纸版本归
本设计单位所有。

建设单位 Construction unit
**深圳市蛇口工业八路北海
琴苑4栋住宅楼业主**


工程名称 PROJ.NAME
**深圳市蛇口工业八路北海
琴苑4栋加建电梯井道工程**

图名 DWG.NAME
(2-19)~(2-14)立面图

审 定	何可帆
APPROVE	
审 核	姚旭东
CHECKED BY	
项目负责人 PROJ.MANAGER	姚旭东
专业负责人 ARCH.CHIEF	姚旭东
校 对	封 宁
PROOF	
设 计	潘绍辉
DESIGN	
工 程 号 PROJ.NO.	2021-XZY- GB509
设计阶段 PHASE	施 工 图
日 期 DATE	2021.07
图 号 DWG.NO.	JS-12
版 别 Version	粤 A 版

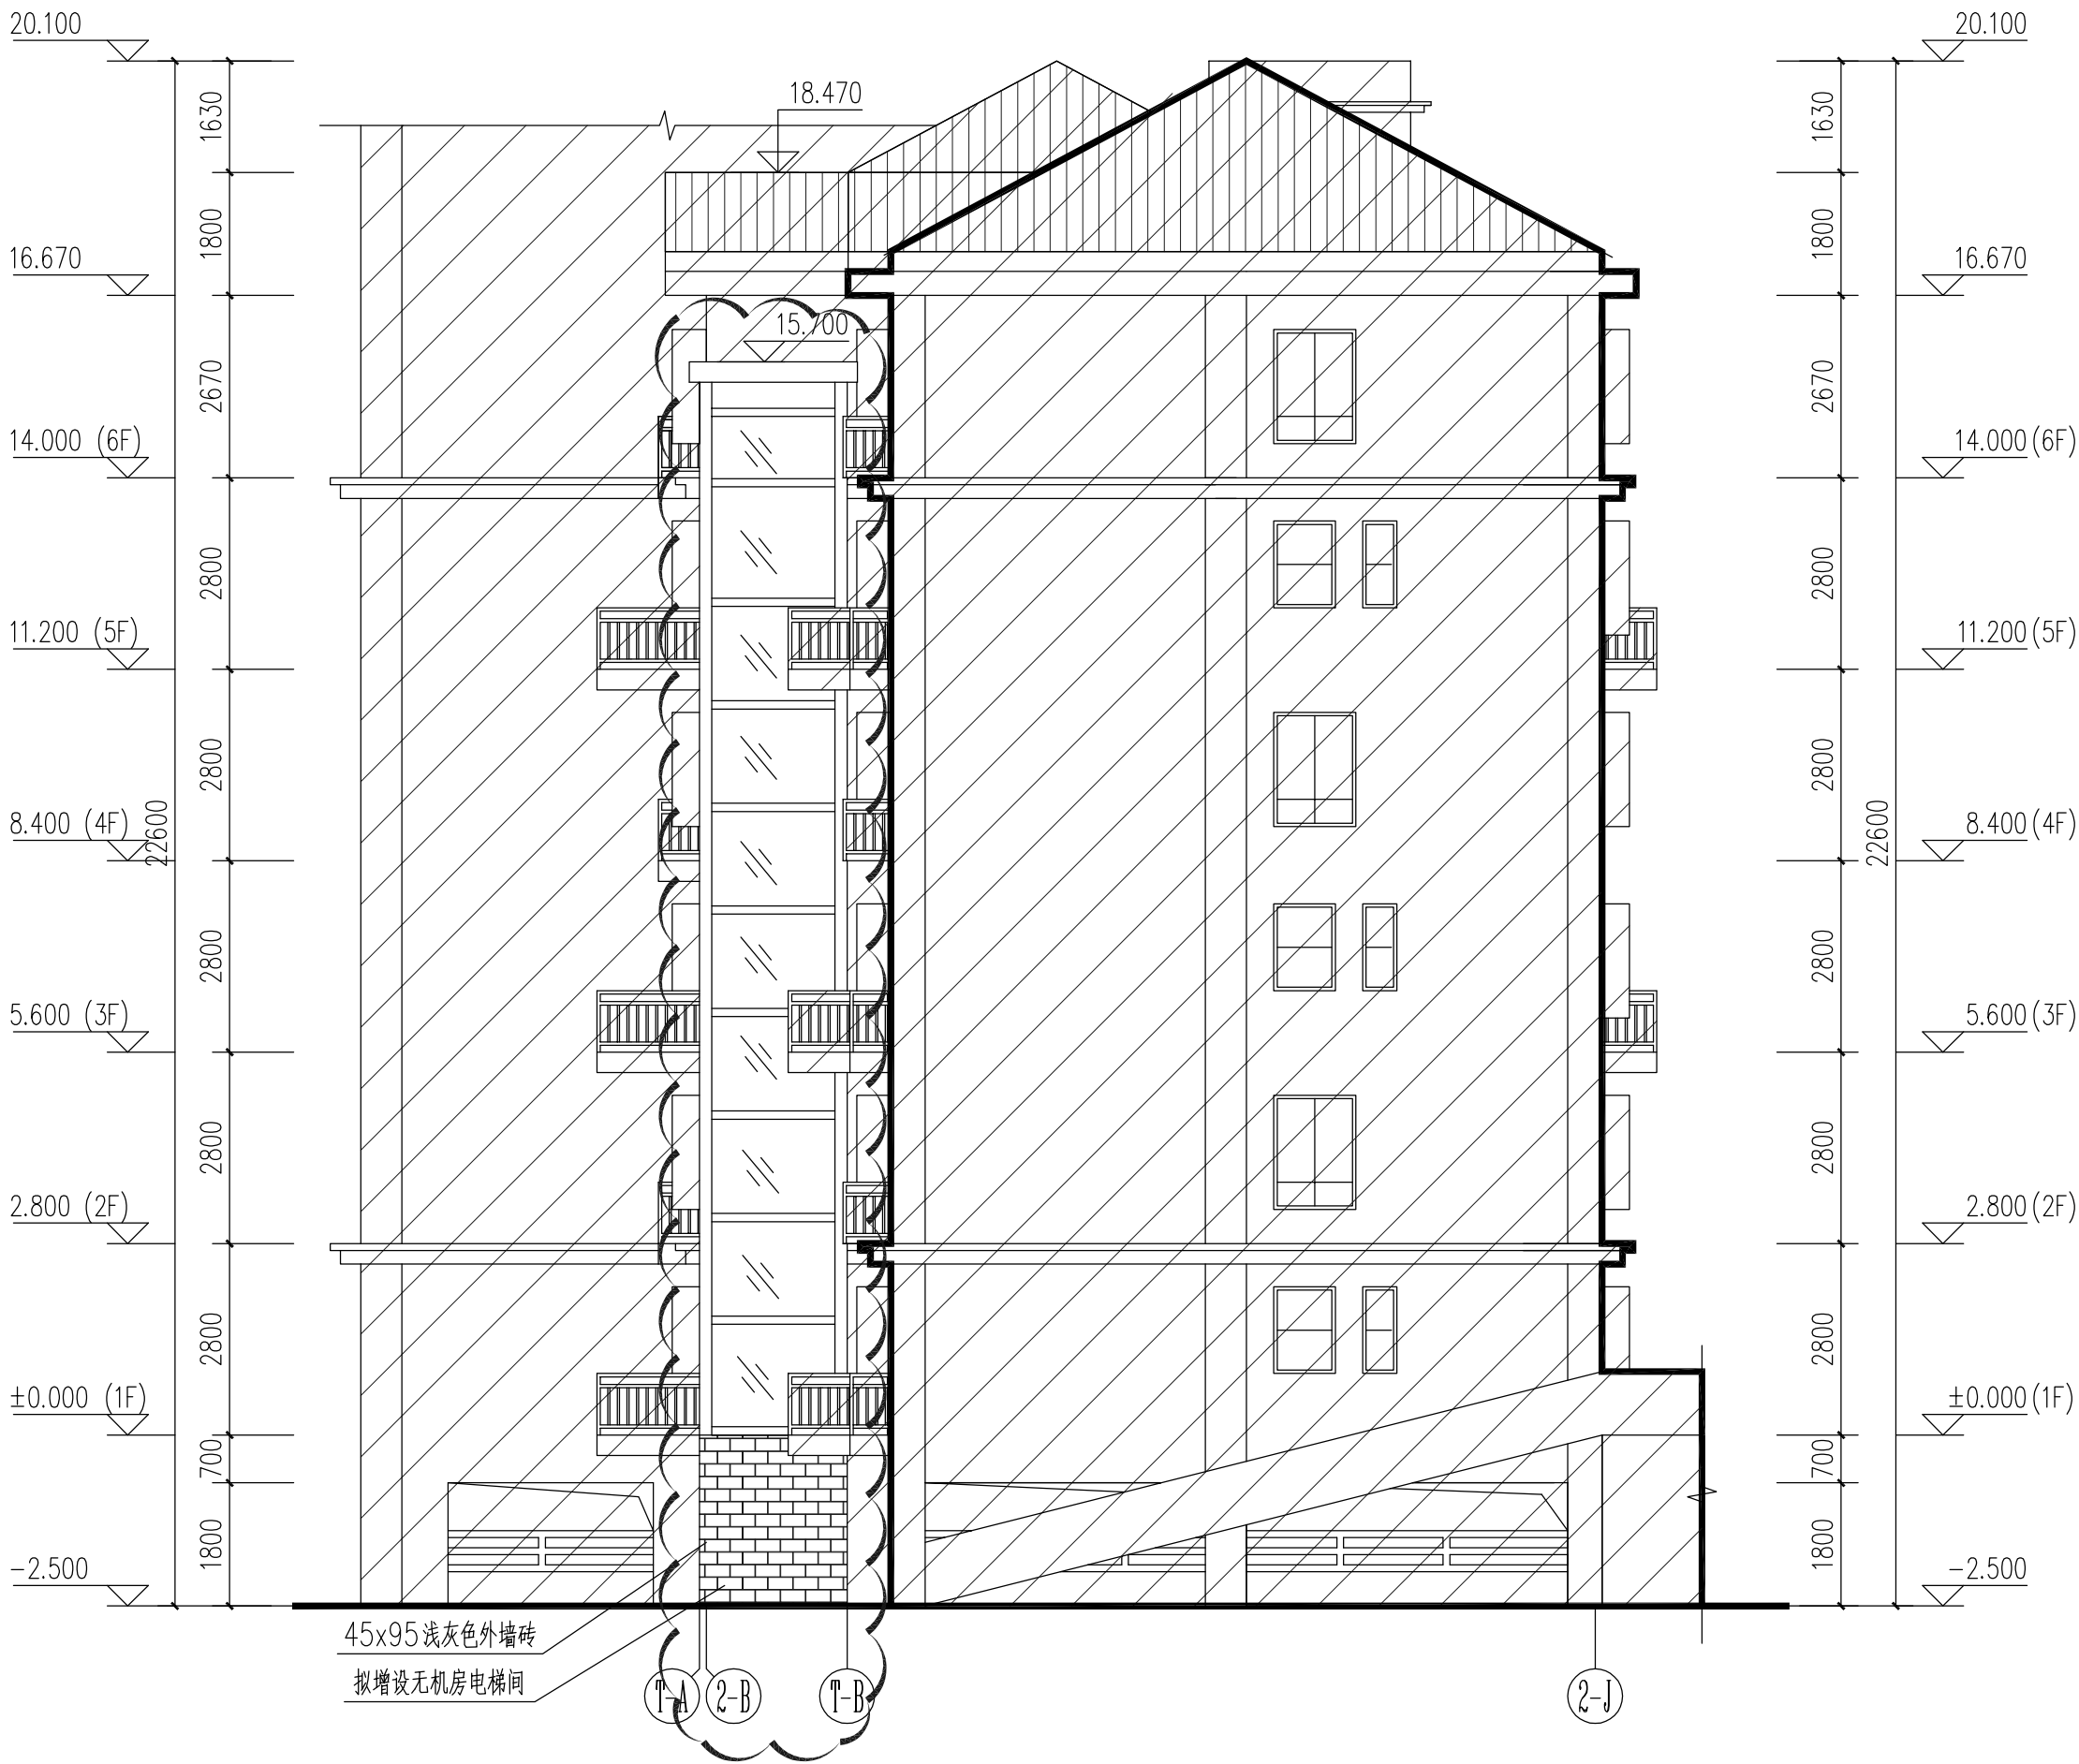


①-A~②-J立面图 1:100

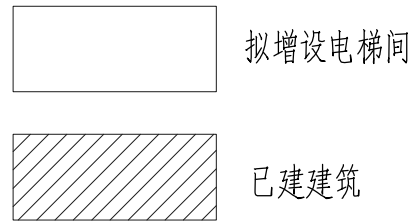

注 1、建筑物构件的耐火等级应不低于下表的规定。钢木构件除单体设计另作规定外均涂耐火涂料，涂层厚度不小于设计耐火等级相应的耐火极限（小时）如下表，涂层厚度按产品要求。

耐火极限 (h) 构件名称	耐火等级			
	一 级	二 级	三 级	四 级
防火墙	3.00 不燃性	3.00 不燃性	3.00 不燃性	3.00 不燃性
承重墙	3.00 不燃性	2.50 不燃性	2.00 不燃性	0.50 难燃性
楼梯间和电梯井的墙	不燃性	不燃性	不燃性	难燃性
住宅分户墙和单元之间的墙	2.00	2.00	1.50	0.50
疏散走道两侧的隔墙	1.00 不燃性	1.00 不燃性	0.50 不燃性	0.25 难燃性
非承重外墙	1.00 不燃性	1.00 不燃性	0.50 不燃性	可燃性
房间隔墙	0.75 不燃性	0.50 不燃性	0.50 难燃性	0.25 难燃性
柱	3.00 不燃性	2.50 不燃性	2.00 不燃性	0.50 难燃性
梁	2.00 不燃性	1.50 不燃性	1.00 不燃性	0.50 难燃性
楼板	1.50 不燃性	1.00 不燃性	0.50 不燃性	可燃性
屋顶承重构件	1.50 不燃性	1.00 不燃性	0.50 可燃性	可燃性
疏散楼梯	1.50 不燃性	1.00 不燃性	0.50 不燃性	可燃性
吊顶 (包括吊顶搁栅)	0.25 不燃性	0.25 难燃性	0.15 难燃性	可燃性

2、✓打勾为本项目使用。

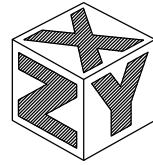

新中远
XIN'ZHONGYUAN
新结构·新创意·新设计
工程设计有限公司
GONG CHENG SHE JI YOU XIAN GONG SI

地址：广东省佛山市南海区大沥镇黄岐
沙溪大道路北均商舖D座2楼
电话：0757-81089868

工程设计证书号
CERTIFICATE NUMBER
建筑工程甲级：A113000107
风景园林乙级：A213000104
城乡规划乙级：(冀)城规编
(172055)号






备注：1、本工程开工前，应按本地办事流程报送相关规划、消防、施工图审查机构等相关
部门审批。2、图中所有尺寸均
以标注为准，除注明外，标高
以米（m）为单位，其余均以
毫米（mm）为单位。3、使用
本图时，请同时参照各专业
图纸，如有疑问，请及时与设
计师联系。4、施工单位不得随
意变更图纸，所有变更须经得
设计师同意。5、请勿以比例尺
度量此图，一切尺寸依图内数
字所示为准。6、此图纸版本归
本设计单位所有。

建设单位 Construction unit
深圳市蛇口工业八路北海
琴苑4栋住宅楼业主

工程名称 PROJ.NAME
深圳市蛇口工业八路北海
琴苑4栋加建电梯井道工程

图名 DWG.NAME
④~④立面图

审 定	何可帆
APPROVE	W. W. 0112
审 核	姚旭东
CHECKED BY	W. W. 0112
项目负责人 PROJ.MANAGER	姚旭东 W. W. 0112
专业负责人 ARCH.CHIEF	姚旭东 W. W. 0112
校 对	封 宁
PROOF	W. W. 0112
设 计	潘绍辉
DESIGN	W. W. 0112
工 程 号 PROJ.NO.	2021-XZY- GB509
设计阶段 PHASE	施 工 图
日 期 DATE	2021.07
图 号 DWG.NO.	JS-13
版 别 Version	粤 A 版

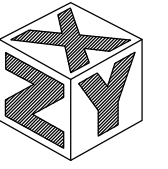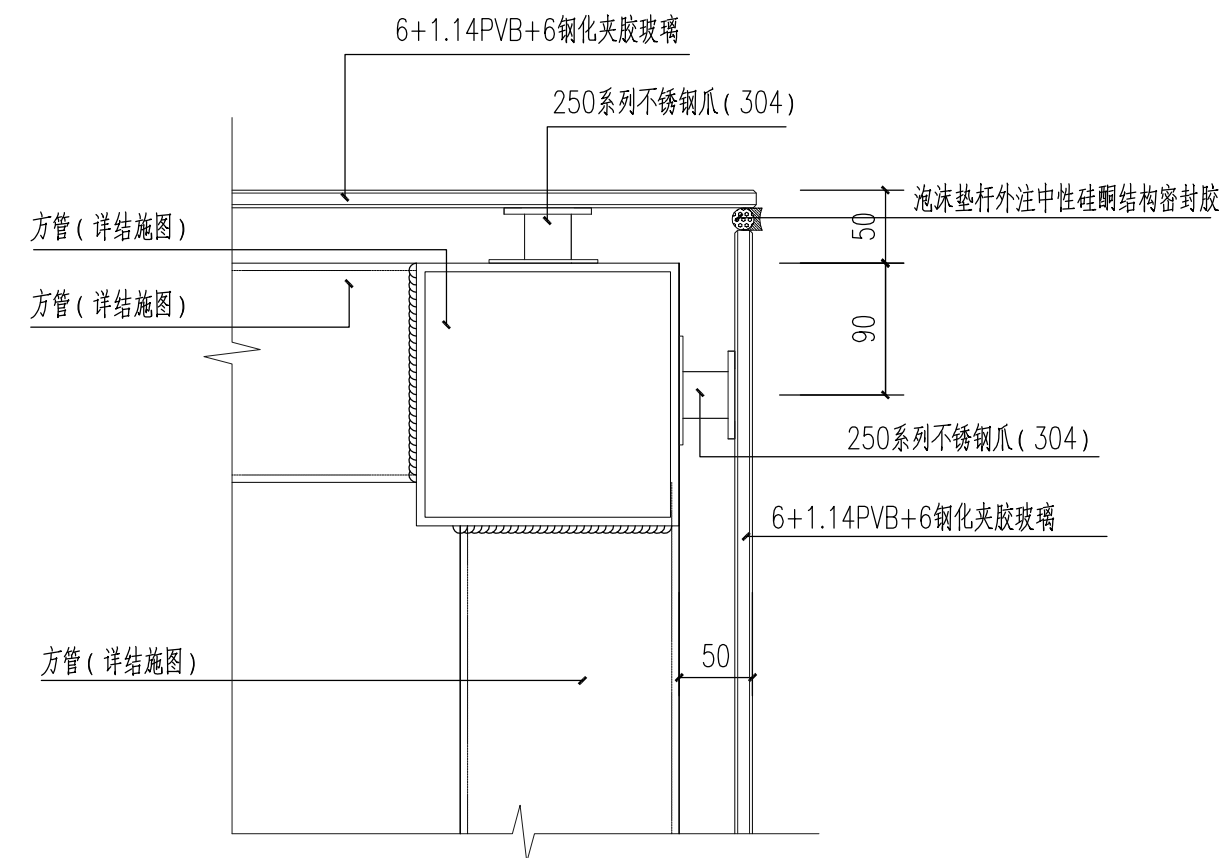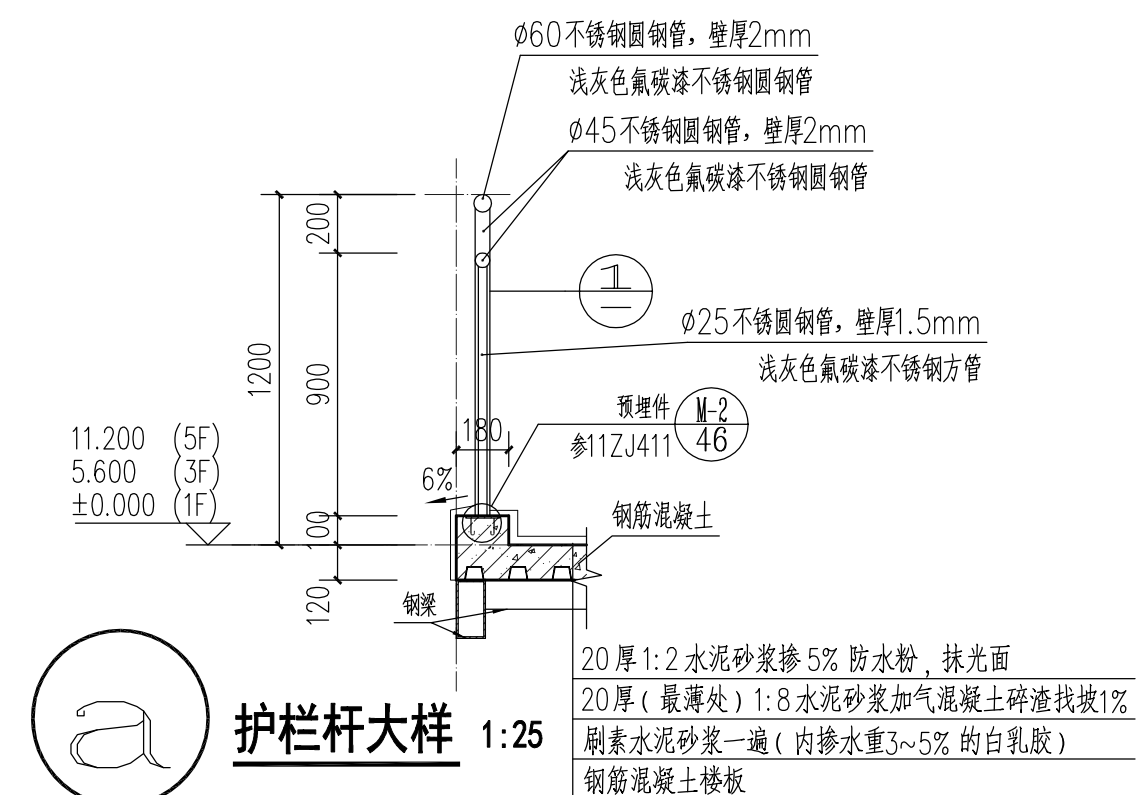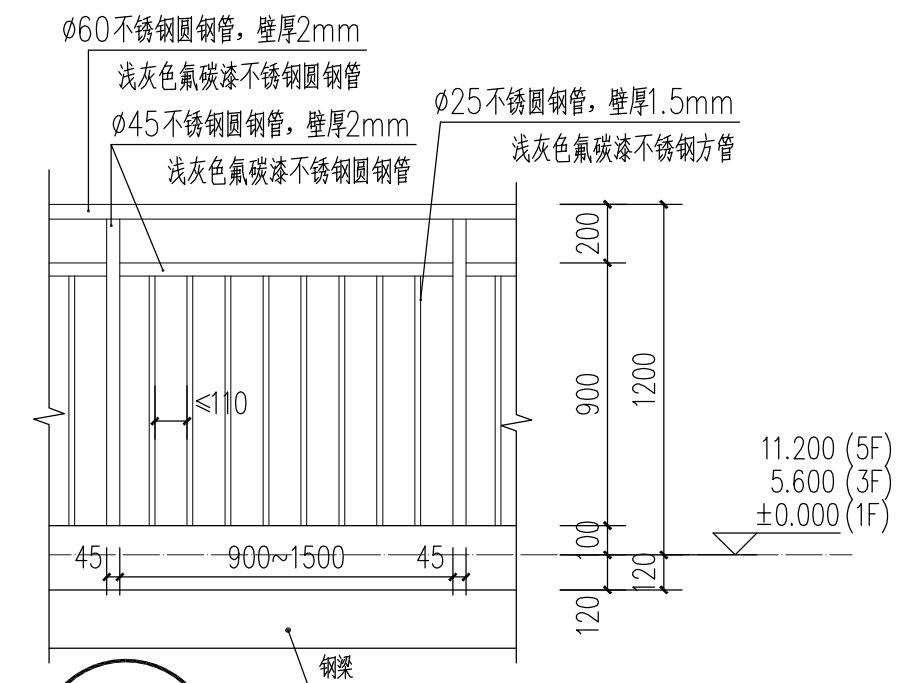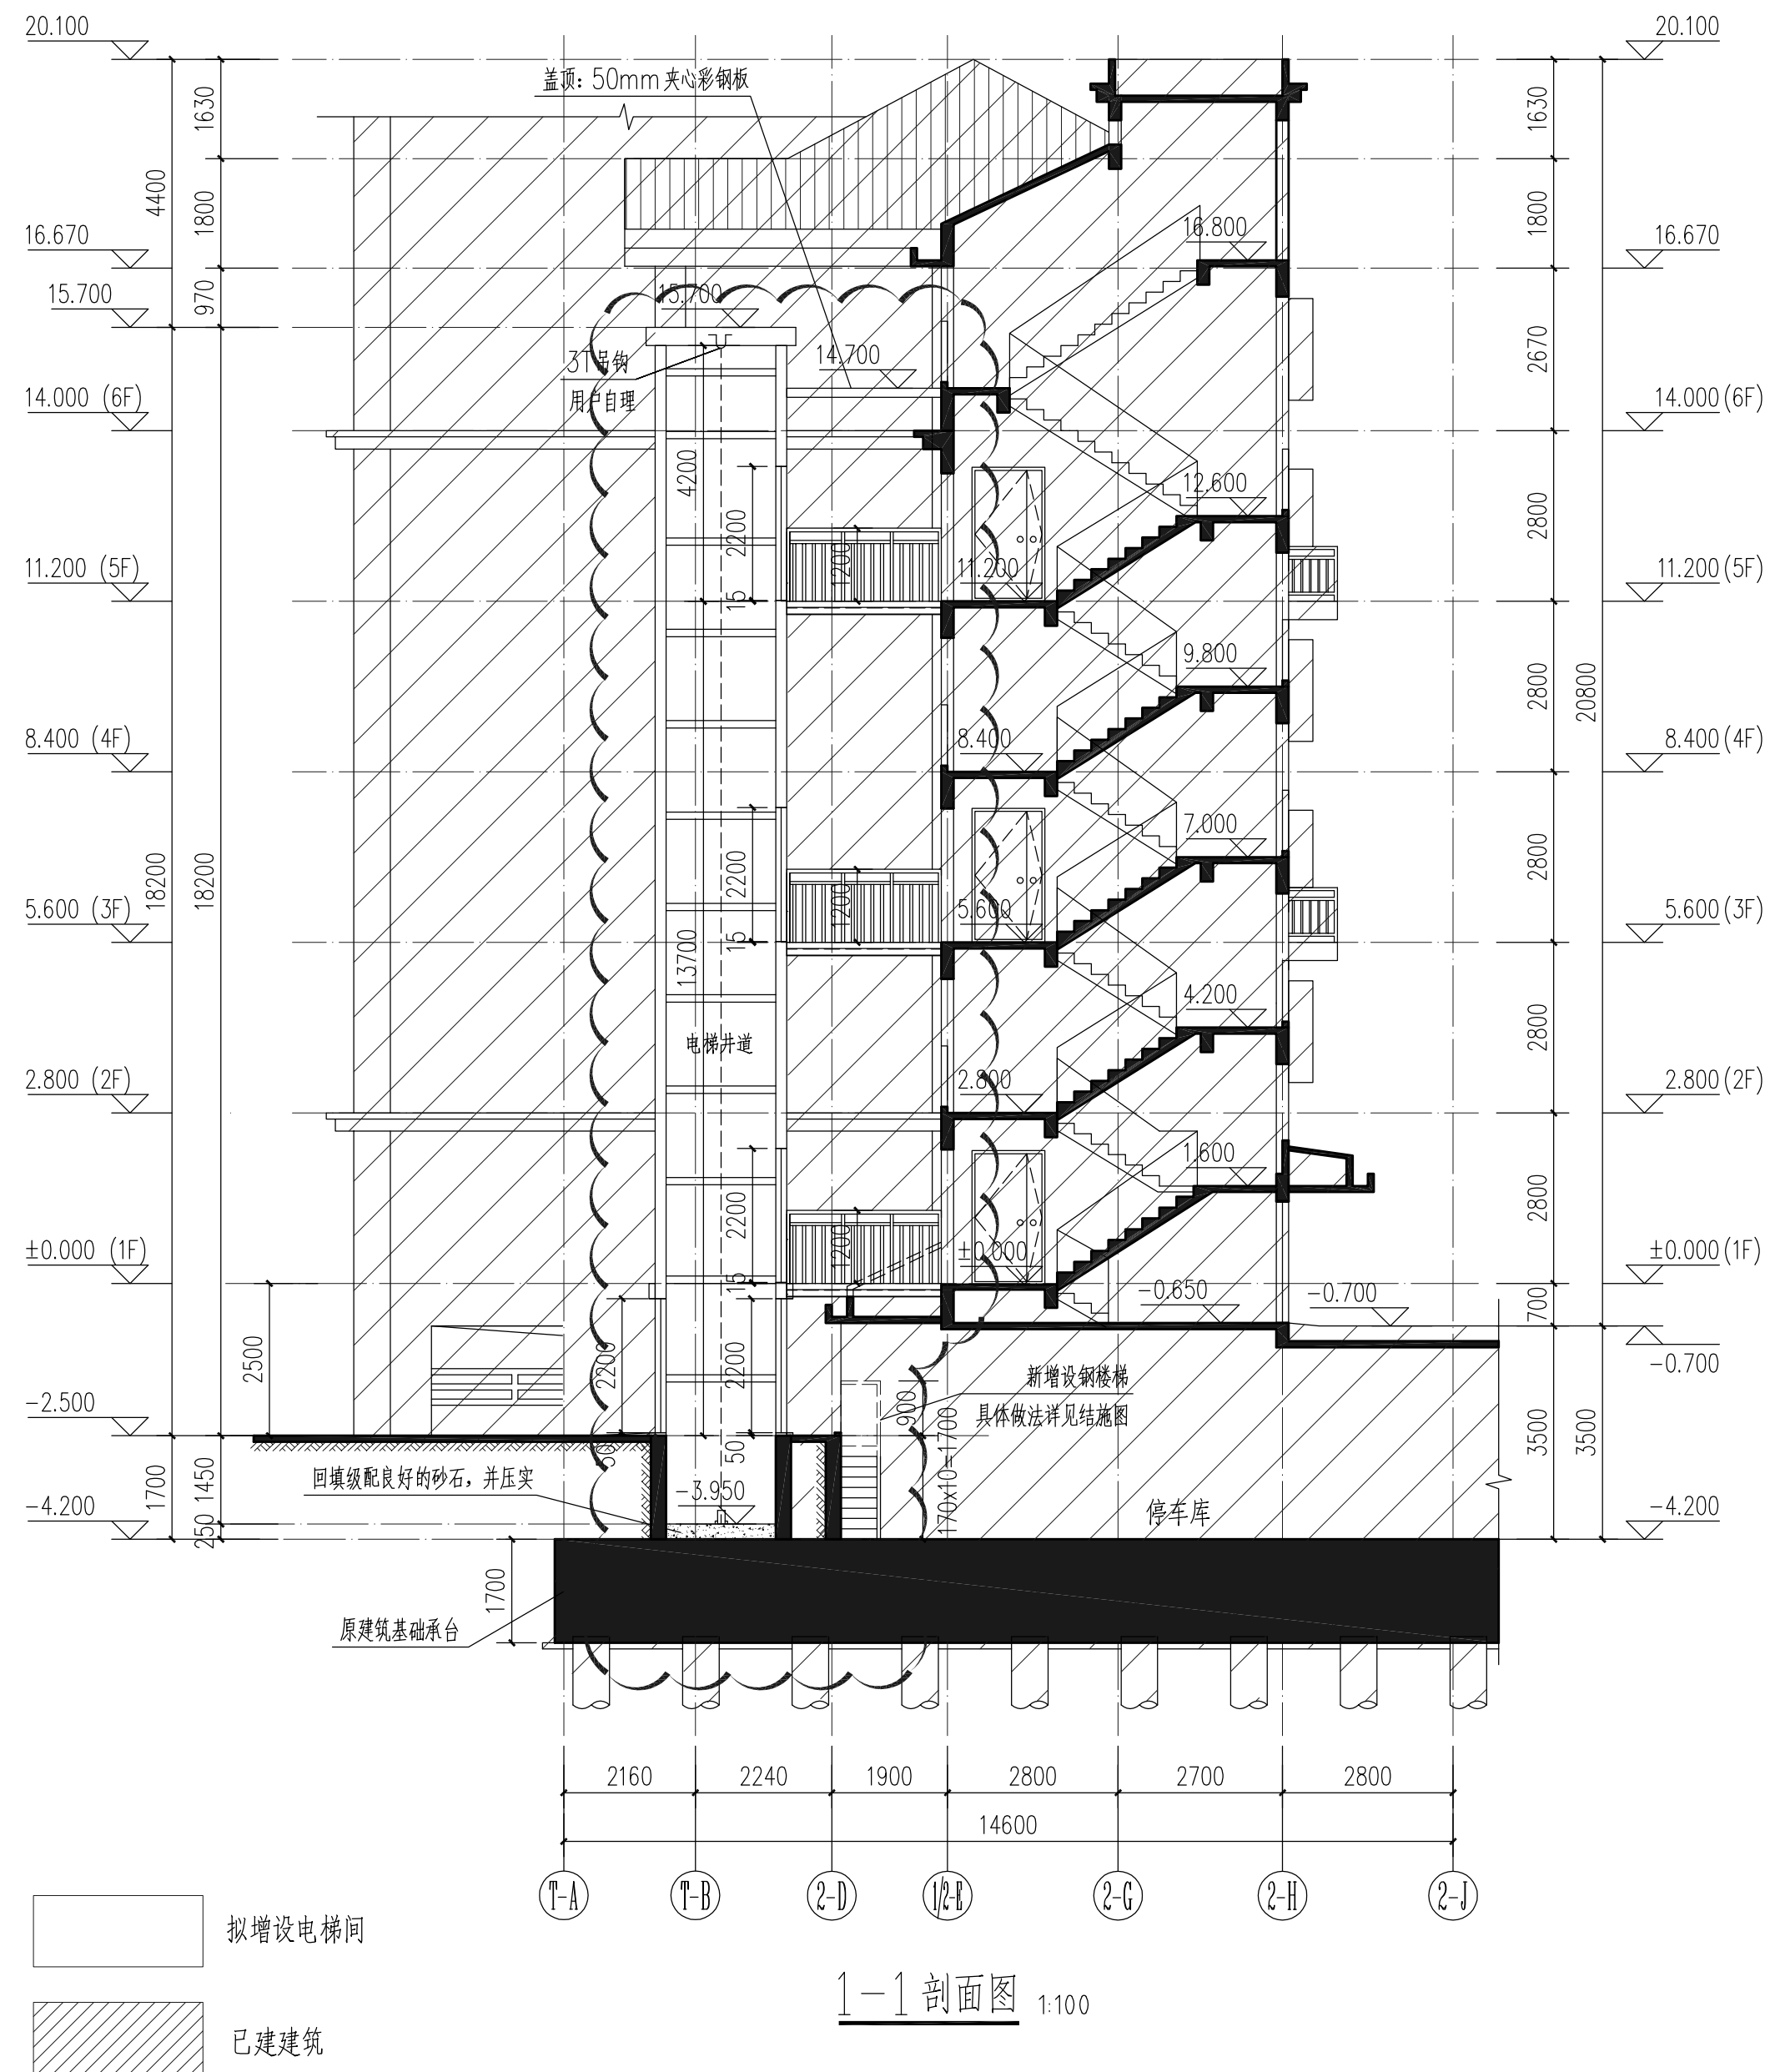

新中遠

XIN'ZHONGYUAN

二程设计有限公司

ONG CHENG SHE JI YOU XIAN GONG SI

地址：广东省佛山市南海区大沥镇黄岐

少溪大道路北约商铺D座2楼

电话: 0757-81089868

工程设计证书号

CERTIFICATE NUMBER

建筑工程甲级：A113000107

风景园林乙级·A213000104

城乡规划乙级: (冀) 城规编

(172055)号

备注：1、本工程开工前，应按本地方标准报送相关规划、消防、施工图审查机构等相关部门审批。2、图中所有尺寸均以标注为准，除注明外，标高以米（m）为单位，其余均以毫米（mm）为单位。3、使用本图中时，请同时参照各专业图纸，如有疑问，请及时与设计院联系。4、施工单位不得随意变更图例，所有变更须经征得设计院同意。5、请勿以比例尺度量此图，一切尺寸依图内数字所示为准。6、此图纸版本归本设计单位所有。

建设单位 Construction unit

建议单位 Construction Unit

深圳市蛇口工业八路北海

李元平 江七俊 王士

工程名称 PROJNAME

工程名称 PROJ.NAME
四川天府新区三岔湖片区市政

图名 DWG.NAME

1-1剖面图

宙	宇	何可帆
---	---	-----

甲	正	15 100
		15 100

宿	培	姚旭东
---	---	-----

申核	沈旭东
	10.10.17

项目名称	姚相车
------	-----

项目负责人	姚旭东
PROJECT MANAGER	姚旭东

姓名	姚相左
----	-----

专业负责人	姚旭东
	12.12.2018

11	1	15
		16

校 对	到 丁
	丁

PROOF	100
100	100

设计	编制人	王立
	审核人	王立

DESIGN	<i>gms</i>
REV	2021 Y3Y

工程号	Z021-XZY- CPE00
-----	--------------------

设计阶段	施工图
------	-----

PHASE


日期	2021.07
----	---------

DATE	2021.05
月 日	

DWG.NO.	JS-14
---------	-------

版	别	窗	A	此
---	---	---	---	---

Version		
---------	--	--

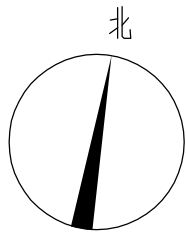

图例：
已建建筑

改造前日照分析图 1:500

日照分析说明：


- 分析软件：天正日照分析2014版
- 城市：深圳市
- 经纬度：经度114度6分；纬度22度33分
- 节气：冬至日
- 日期：2021-12-22
- 开始时间（太阳日）：09:00:00
- 结束时间（太阳日）：15:00:00
- 图形单位：毫米
- 统计方式：累计
- 计算精度：10分钟

日照时长：

- | | | | |
|---|-------|---|-------|
| 0 | 0小时日照 | 4 | 4小时日照 |
| 1 | 1小时日照 | 5 | 5小时日照 |
| 2 | 2小时日照 | 6 | 6小时日照 |
| 3 | 3小时日照 | | |

结论：

规划用地依据《城市居住区规划设计规范》GB50180-93(2002版)中日照标准规定，满足至少一个居住空间日照不小于冬至日1小时的要求，并对周边住宅建筑没影响。

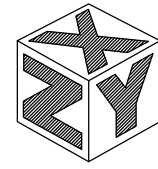

新中远

XIN'ZHONGYUAN

工程设计有限公司

GONG CHENG SHE JI YOU XIAN GONG SI

地址：广东省佛山市南海区大沥镇黄岐
沙溪大道路北均商舖D座2楼
电话：0757-81089868

工程设计证书号
CERTIFICATE NUMBER
建筑工程甲级：A113000107
风景园林乙级：A213000104
城乡规划乙级：(冀)城规编
(172055)号



备注：1、本工程开工前，应按
本地办事流程报送相关规划
消防，施工图审查机构等相关
部门审批。2、图中所有尺寸均
以标注为准，除注明外，标高
以米(m)为单位，其余均以
毫米(mm)为单位。3、使用
本图时，请同时参照各专业
图纸，如有疑问，请及时与设
计师联系。4、施工单位不得随
意变更图纸，所有变更须经得
设计师同意。5、请勿以比例尺
度量此图，一切尺寸依图内数
字所示为准。6、此图纸版本归
本设计单位所有。

建设单位 Construction unit
深圳市蛇口工业八路北
海琴苑4栋住宅楼业主

工程名称 PROJ.NAME
深圳市蛇口工业八路北海琴
苑4栋加装电梯井道工程

图名 DWG.NAME
改造前日照分析图

审 定 APPROVE	何可帆
审 核 CHECKED BY	姚旭东
项目负责人 PROJ.MANAGER	姚旭东
专业负责人 ARCH.CHIEF	姚旭东
校 对 PROOF	封 宁
设 计 DESIGN	潘绍辉
工 程 号 PROJ.NO.	2021-XZY-GB509
设计阶段 PHASE	施工图
日 期 DATE	2021.07
图 号 DWG.NO.	JS-15
版 别 Version	粤 A 版

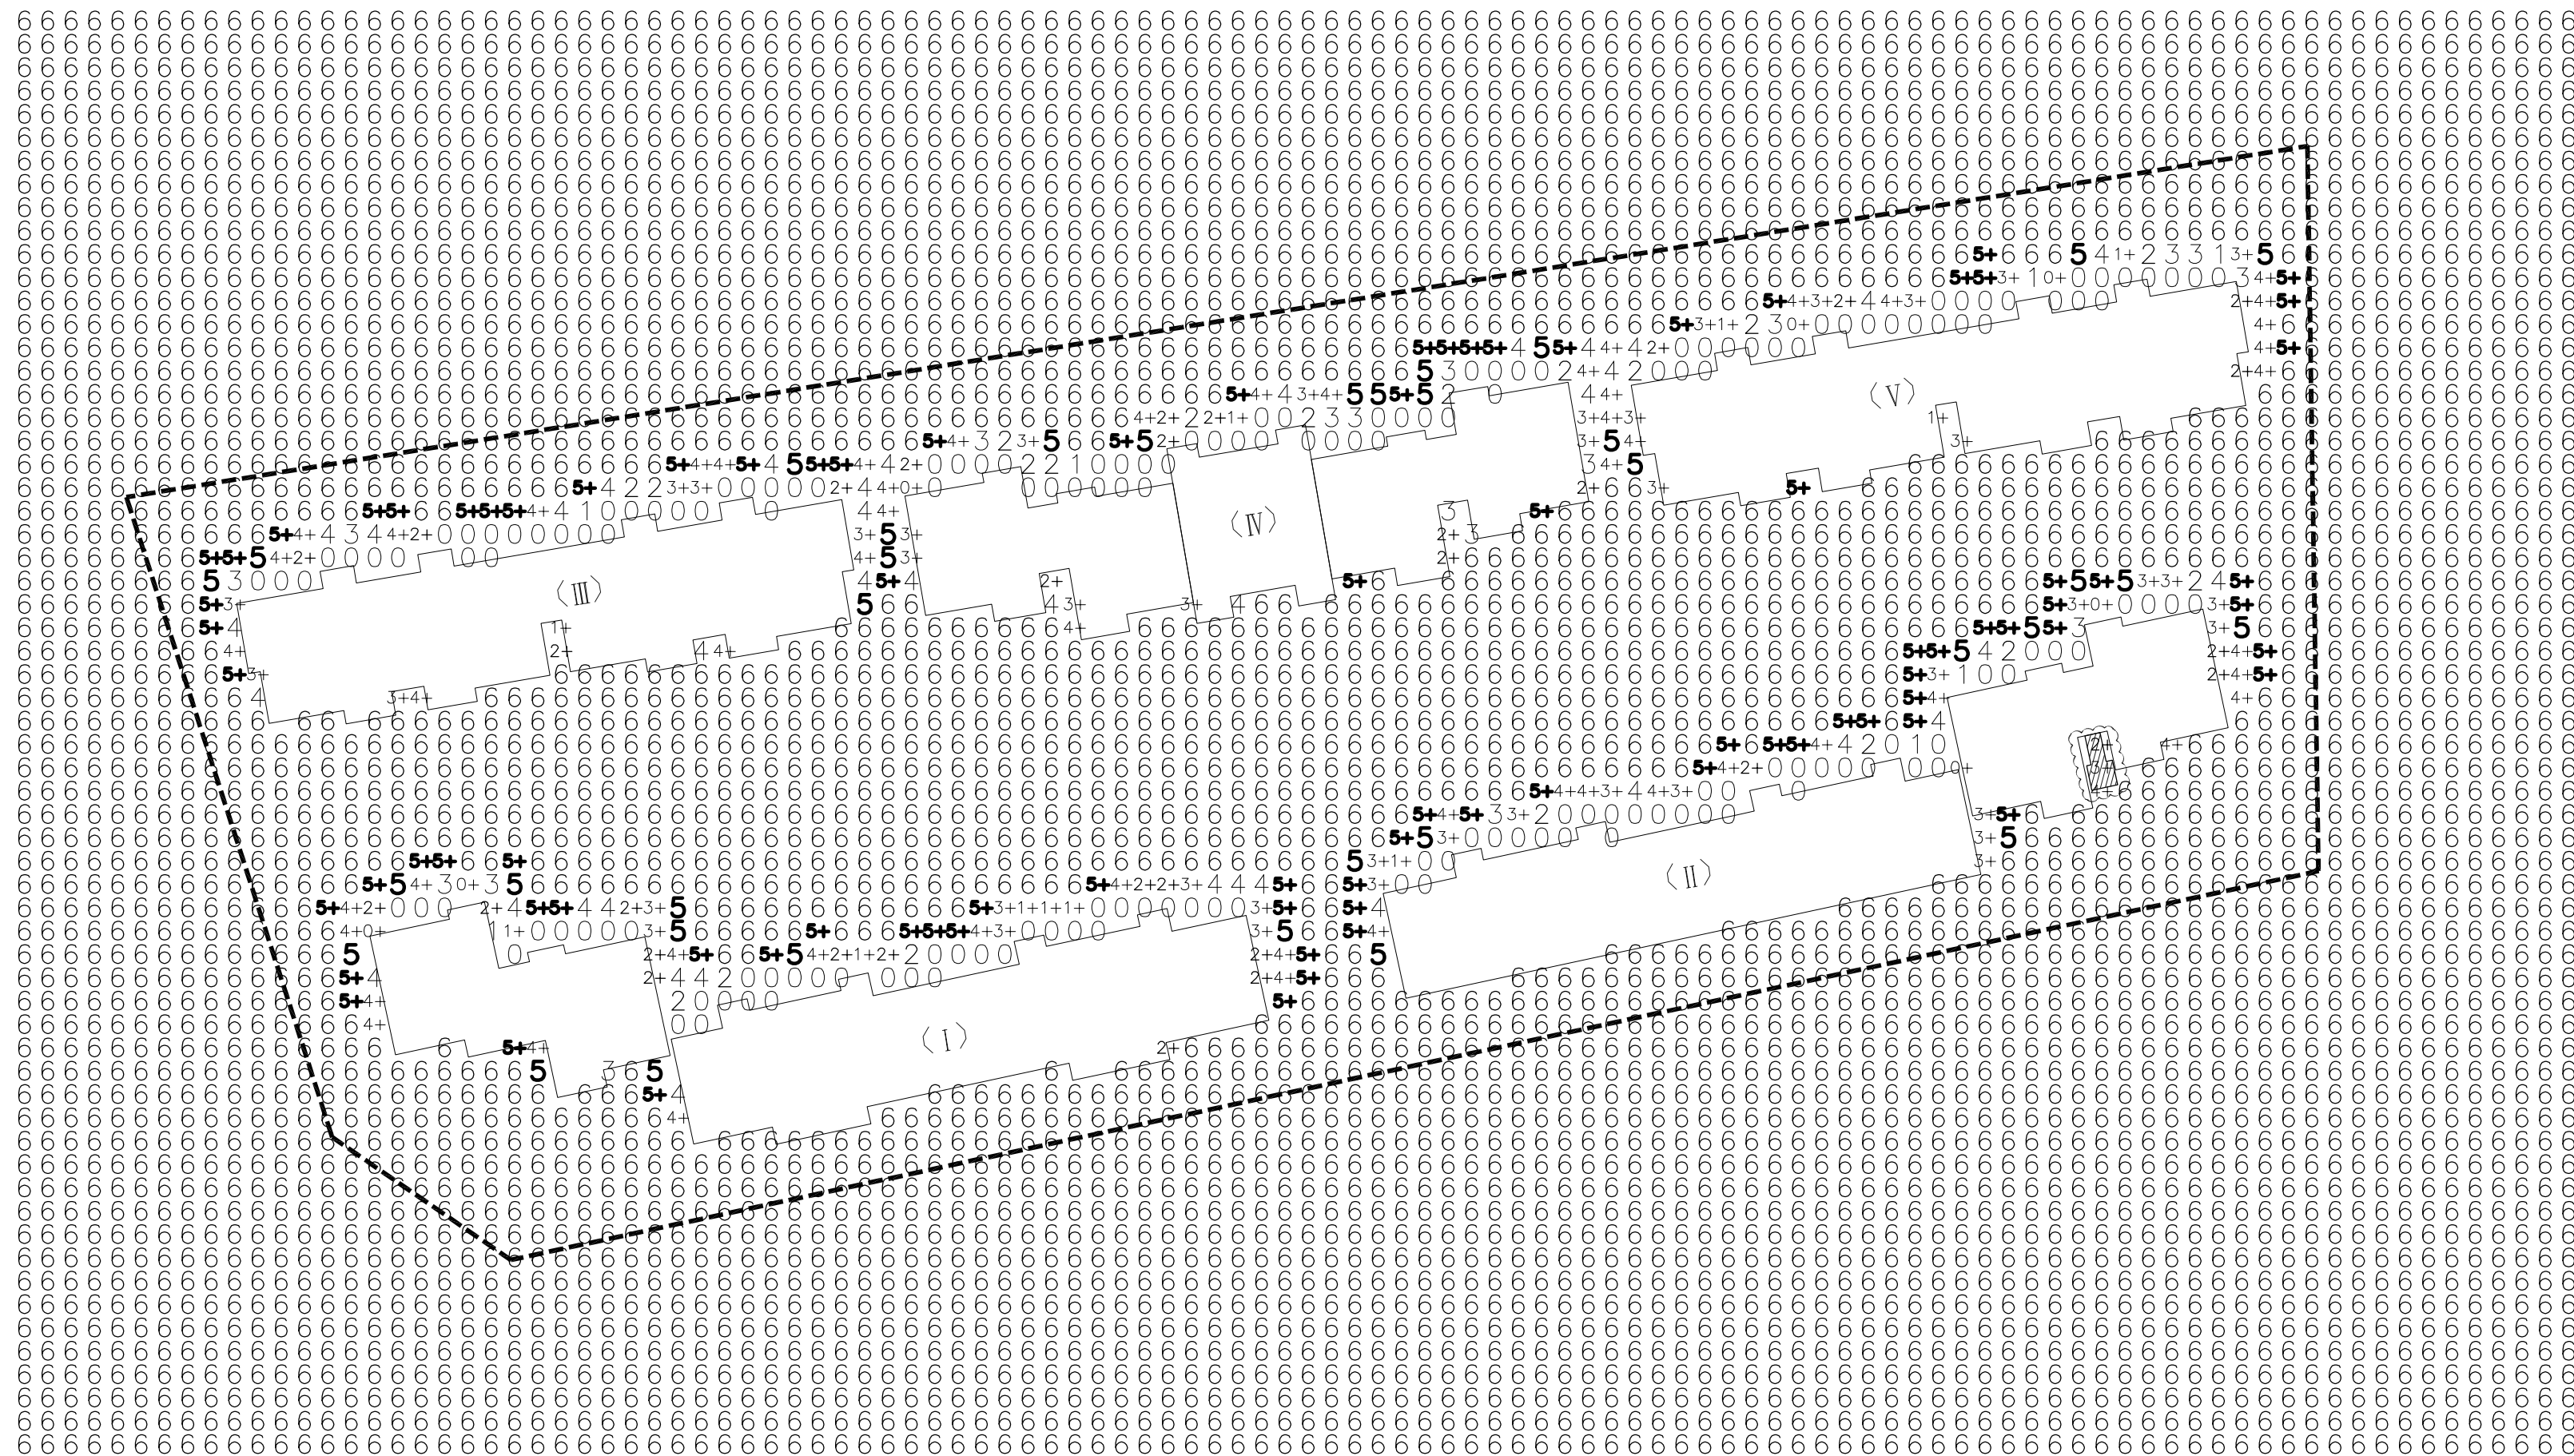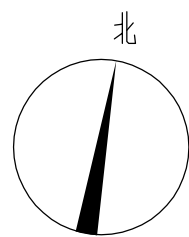

图例：
□ 已建建筑
▨ 拟增设电梯间

改造后日照分析图 1:500

日照分析说明：


- 分析软件：天正日照分析2014版
- 城市：深圳市
- 经纬度：经度114度6分；纬度22度33分
- 节气：冬至日
- 日期：2021-12-22
- 开始时间（太阳日）：09:00:00
- 结束时间（太阳日）：15:00:00
- 图形单位：毫米
- 统计方式：累计
- 计算精度：10分钟

日照时长：

- | | | | |
|---|-------|---|-------|
| 0 | 0小时日照 | 4 | 4小时日照 |
| 1 | 1小时日照 | 5 | 5小时日照 |
| 2 | 2小时日照 | 6 | 6小时日照 |
| 3 | 3小时日照 | | |

结论：

规划用地依据《城市居住区规划设计规范》GB50180-93(2002版)中日照标准规定，满足至少一个居住空间日照不小于冬至日1小时的要求，拟增设电梯工程对周边住宅建筑没影响。

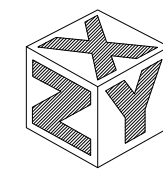

新中远

XIN'ZHONGYUAN

工程设计有限公司

GONG CHENG SHE JI YOU XIAN GONG SI

地址：广东省佛山市南海区大沥镇黄岐
沙溪大道路北均商舖D座2楼
电话：0757-81089868

工程设计证书号
CERTIFICATE NUMBER
建筑工程甲级：A113000107
风景园林乙级：A213000104
城乡规划乙级：(冀)城规编
(172055)号

备注：1、本工程开工前，应按本地办事流程报送相关规划、消防、施工图审查机构等相关
部门审批。2、图中所有尺寸均以标注为准，除注明外，标高以米(m)为单位，其余均以毫米(mm)为单位。3、使用本图中时，请同时参照各专业图纸，如有疑问，请及时与设计
师联系。4、施工单位不得随意变更图纸，所有变更须经得设计师同意。5、请勿以比例尺
度量此图，一切尺寸依图内数字所示为准。6、此图纸版本归本设计单位所有。

建设单位 Construction unit
深圳市蛇口工业八路北
海琴苑4栋住宅楼业主

工程名称 PROJ.NAME
深圳市蛇口工业八路北海琴苑4栋加装电梯井道工程

图名 DWG.NAME
改造后日照分析图

审 定	何可帆
APPROVE	W W 2021.12.22
审 核	姚旭东
CHECKED BY	W W 2021.12.22
项目负责人	姚旭东
PROJ.MANAGER	W W 2021.12.22
专业负责人	姚旭东
ARCH.CHIEF	W W 2021.12.22
校 对	封 宁
PROOF	W W 2021.12.22
设 计	潘绍辉
DESIGN	W W 2021.12.22
工 程 号	2021-XZY-GB509
PROJ.NO.	GB509
设计阶段	施 工 图
PHASE	
日 期	2021.07
DATE	
图 号	JS-16
DWG.NO.	
版 别	粤 A 版
Version	