


三、设计建筑面积及分配									
		建筑功能		规定		机械		合计	
		规定	机械	规定	机械	规定	机械	合计	
客房	78m	39F	86	736.40	0	736.40	0	736.40	
餐厅	15.3m	1~3F	餐厅	490.0	0	490.0	0	490.0	
厨房	15.3m	1~3F	厨房	160.0	0	160.0	0	160.0	
客房	78m	39F	86	736.40	0	736.40	0	736.40	
餐厅	15.3m	1~3F	餐厅	490.0	0	490.0	0	490.0	
厨房	15.3m	1~3F	厨房	160.0	0	160.0	0	160.0	
客房	78m	39F	86	736.40	0	736.40			

[illegible]

 ZHUBO DESIGN 筑博设计		筑博设计股份有限公司 ZHUBO DESIGN CO., LTD. 注册中国工程咨询单位证书：A146000412 National Engineering Design Institute License Permit A146000412 注册中国城乡规划单位证书：（国）规规字第（4117）号 National Planning Institute License Permit A146000412	
合作设计单位		GP-00010212	
方案设计			
KPF			
KPF建筑事务所			
签订 MEMORANDUM OF UNDERSTANDING			
版本号 REV. NO.	修改内容摘要 DESCRIPTION	修改日期 DATE	
修改信息 CHANGES			
会签 MULTI-SIGNATURE SIGNATURES			
深圳市市政设计研究院有限公司			
设计总负责人 TOTAL DESIGNER			
会签 MULTI-SIGNATURE SIGNATURES			
总图 GENERAL PLAN	苏建英	建筑 ARCHITECTURE	
总图 STRUCTURE		给排水 PLUMBING	苏建英
电气 ELECTRICAL	苏建英	暖通空调 HEATING/VENTILATION	苏建英
电讯 TELEPHONE	苏建英		
平面示意图 SITE PLAN			
设计人 DESIGNER	苏建英	苏建英	
校对 CHECKED	余志晓	余志晓	
专业负责人 CHIEF	苏建英	苏建英	
专业审核人 APPROVED	管 彬	管 彬	
专业审定人 AUTHORITY	金逸群	金逸群	
项目建筑师 OWNER CHIEF	苏建英	苏建英	
项目经理 PROJECT CHIEF	管 彬	管 彬	
项目设计 DESIGN NO.	S16-ZB6153		
建设单位 CLIENT	深圳市蛇口新泰置业有限公司		
项目名称 SUB-PROJECT NAME	新时代广场（二期）		
子项名称 SUB-PROJECT NAME			
图纸名称	DRAWING TITLE		
屋顶总平面图			
设计阶段 JOB STAGE	施工图（Ⅱ）	日期 DATE	2021.08
专业 SPECIALTY	建筑（A）	版数 REV.	R3
图号 DRAWING NO.	A-W-0102	出图日期 ISSUE DATE	