


日期 DATE	日期 DATE	日期 DATE	日期 DATE	日期 DATE	日期 DATE	日期 DATE	日期 DATE	日期 DATE	日期 DATE
签名 SIGNATURE	签名 SIGNATURE	签名 SIGNATURE	签名 SIGNATURE	签名 SIGNATURE	签名 SIGNATURE	签名 SIGNATURE	签名 SIGNATURE	签名 SIGNATURE	签名 SIGNATURE
专业 SPECIALTY	专业 SPECIALTY	专业 SPECIALTY	专业 SPECIALTY	专业 SPECIALTY	专业 SPECIALTY	专业 SPECIALTY	专业 SPECIALTY	专业 SPECIALTY	专业 SPECIALTY
总图 SITE PLAN	总图 SITE PLAN	总图 SITE PLAN	总图 SITE PLAN	总图 SITE PLAN	总图 SITE PLAN	总图 SITE PLAN	总图 SITE PLAN	总图 SITE PLAN	总图 SITE PLAN
燃气 GAS	燃气 GAS	燃气 GAS	燃气 GAS	燃气 GAS	燃气 GAS	燃气 GAS	燃气 GAS	燃气 GAS	燃气 GAS
暖通 MECHANICAL	暖通 MECHANICAL	暖通 MECHANICAL	暖通 MECHANICAL	暖通 MECHANICAL	暖通 MECHANICAL	暖通 MECHANICAL	暖通 MECHANICAL	暖通 MECHANICAL	暖通 MECHANICAL
强电 ELECTRICAL	强电 ELECTRICAL	强电 ELECTRICAL	强电 ELECTRICAL	强电 ELECTRICAL	强电 ELECTRICAL	强电 ELECTRICAL	强电 ELECTRICAL	强电 ELECTRICAL	强电 ELECTRICAL
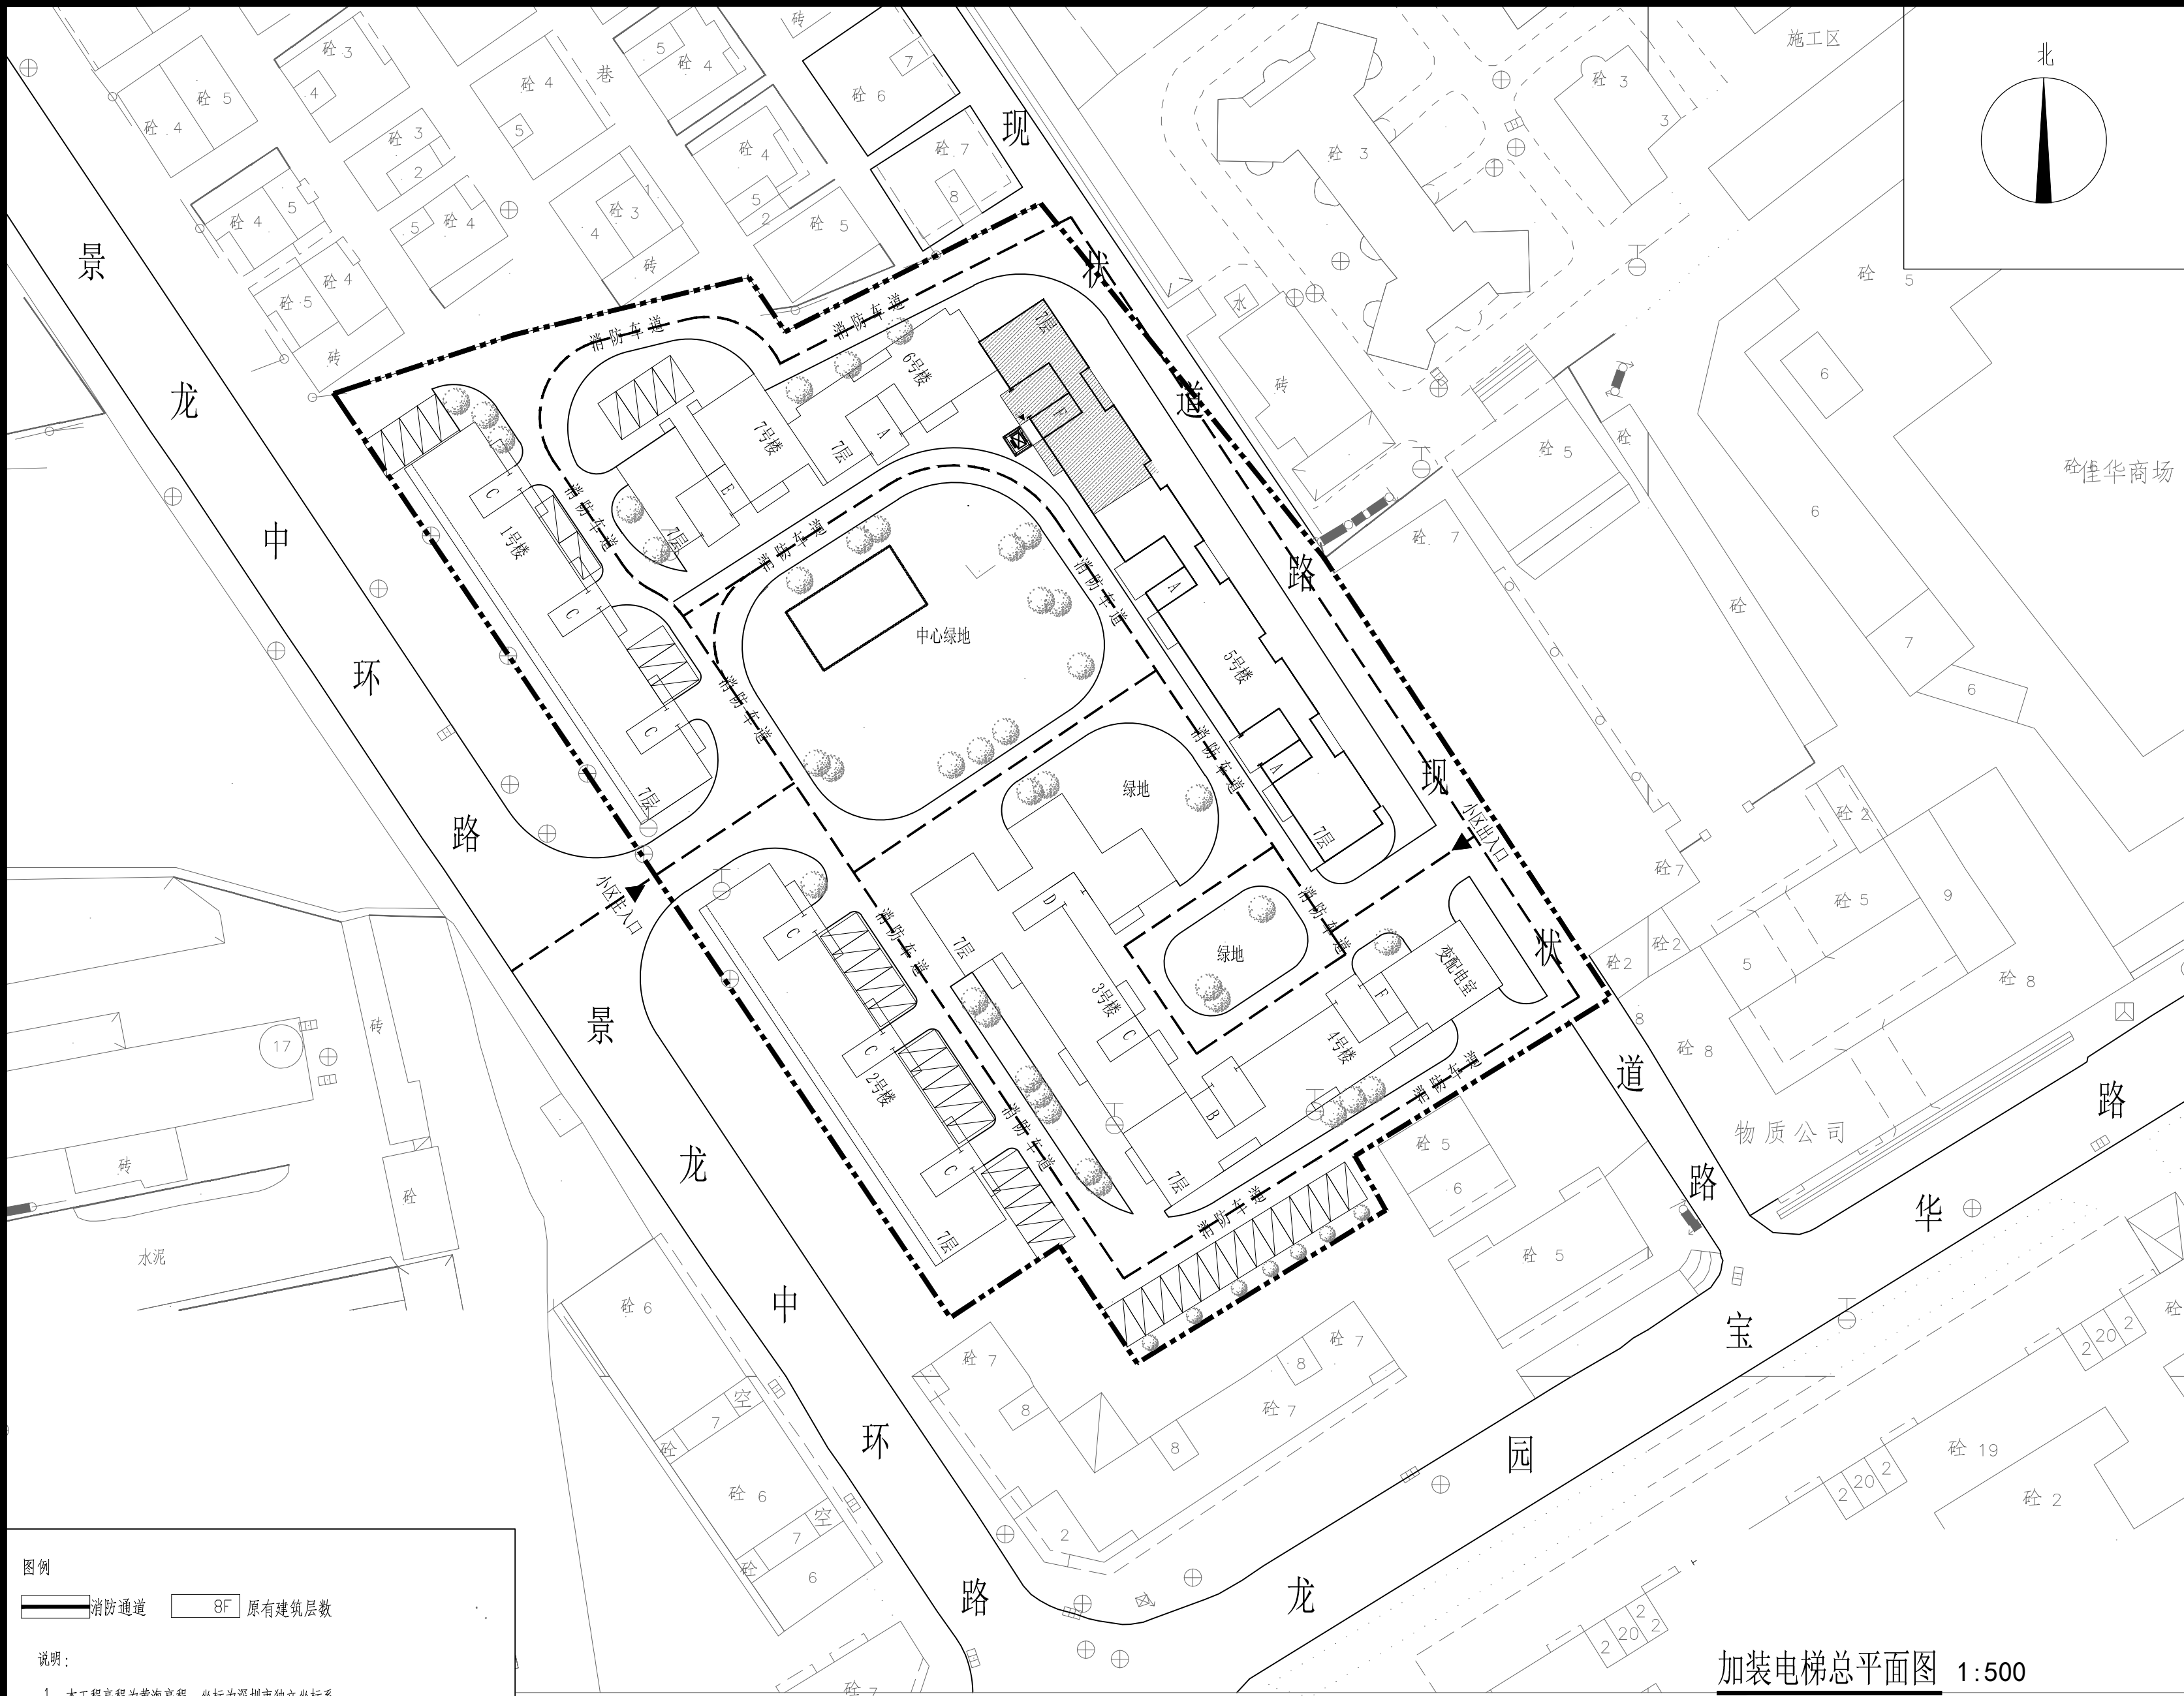

图例

消防通道 8F 原有建筑层数

说明:

1、本工程高程为黄海高程，坐标为深圳市独立坐标系。

2、图中所注尺寸以建、构筑物外墙轴线，道路中线或边线。

3、图中所注的尺寸及标高除特殊说明外均以米为单位。

4、本工程建筑基准标高±0.00 相当于绝对标高现场定。

5、设计依据:

(1)、甲方已经确认的规划设计方案。

(2)、甲方提供盖项目的用地红线。

(3)、本图地形系为建设单位提供的电子地形图复制而成。

加装电梯总平面图 1:500

阴影部分为本次加装电梯建筑单元
本次设计加设电梯部分，已用云线圈注。

注释
图中所有尺寸均以标注为准；除注明者外，图中标高以米(m)为单位，其余均以毫米(mm)为单位；施工前必须仔细阅读所有专业图纸，防止碰缺；施工前必须核对尺寸，无误差后方可施工；所有设计变更须征求设计师同意。

Notes
All dimensions are as shown; All levels are indicated in meter, and the other dimensions are in millimeter unless noted otherwise; All drawings shall be read carefully prior to construction; All dimensions shall be checked prior to construction; Any change to the design shall be agreed in writing by design engineer prior to construction.
本图纸需经规划等主管部门批准后，签字、盖章后方可生效

设计单位 Design Corporation	正东空间实业有限公司 ZhengDong Space Industry Co.Ltd.	
甲级工程设计证书编号	A111010311	
建设单位 Developer	深圳市龙华区金庸阁二期4号楼3单元相关业主	
项目名称 Project Name	深圳市龙华区金庸阁二期4号楼3单元加装电梯工程	
子项名称 Sub-Project Name		
项目编号 Project Number		
项目负责人 Project Leader	黄警红	黄警红
审定 Approved	郭宏超	郭宏超
审核 Examined	黄警红	黄警红
专业负责人 Chief	黄警红	黄警红
校对 Checked	罗琼	罗琼
设计 Designed	叶柳升	叶柳升
图纸名称 Drawing Title	加装电梯后总平面图	
图纸编号 Drawing Number	ZT-01	
专业类别 Specialty Type	☐ 总图 ☒ 建筑 ☐ 结构 ☐ 给排水 ☐ 暖通 ☐ 电气	
设计阶段 Design Phase	☐ 方案设计 ☐ 初步设计 ☒ 施工图设计	
日期 Date	2021.08	
比例 Scale	见详图	