

施 工 图 设 计

CONSTRUCTION DESIGN

(建筑专业)

建设单位： 深圳市南山区招东小区7栋2单元业主

工程名称： 深圳市南山区招东小区7栋2单元既有住宅增设电梯工程

工程编号： YH2021-00A

出图日期： 2021年11月



北京炎黄联合国际工程设计有限公司

BEIJING YANHUANG INTERNATIONAL ARCHITECTURE & ENGINEERING CO.,LTD.

北京海淀区中关村东路66号世纪科贸大厦B座26层100190 TEL:86-10-62117746

序号 SERIAL No.	图 纸 名 称 TITLE OF DRAWINGS	图号 Dwg. No.	规格 SPECS	附注 NOTE	序号 SERIAL No.	图 纸 名 称 TITLE OF DRAWINGS	图号 Dwg. No.	规格 SPECS	附注 NOTE	YHIA 炎 黄 国 际 北京炎黄联合国际工程 设计有限公司 BEIJING YANHUANG INTERNATIONAL ARCHITECTURE & ENGINEERING CO.,LTD. 设计签字 SIGN 项目负责人 P.A 孙 灵 孙 灵 专业负责人 ARCHIT. CHIEF 利广洪 利广洪 校 对 人 PROOF READER 王远现 王远现 设 计 人 DESIGN 利广洪 利广洪 审 定 人 APPROVE 张建平 张建平 审 核 人 PROOF READER 孙 灵 孙 灵 附 注 REMARKS
1	图纸目录	建施—00	A2		35					
2	设计总说明	建施—01	A2		36					
3	总平面图	建施—02	A1		37					
4	局部放大总平面图	建施—03	A2		38					
5	改造前日照分析图	建施—04	A2		39					
6	改造后日照分析图	建施—05	A2		40					
7	1F 原始平面图	建施—06	A2		41					
8	1F 平面图	建施—07	A2		42					
9	2F 平面图	建施—08	A2		43					
10	2.5~6.5F 平面图	建施—09	A2		44					本图在未取得与之二致的相关政府部门的批准文件之前，仅供施工单位进行施工准备图参考使用，不作为正式施工图； 所有尺寸须以标注为准，不得在图纸上直接量取。
11	屋面层平面图	建施—10	A2		45					
12	⑪~①立面图	建施—11	A2		46					
13	Ⓐ~Ⓔ立面图	建施—12	A2		47					
14	1—1 剖面图	建施—13	A2		48					
15	大样图	建施—14	A2		49					会 签 COORDINATION 建 筑 ARCHI. 给排水 PLUMBING 结 构 STRUCT 暖 通 HVAC. 电 气 ELEC.
16					50					
17					51					
18					52					
19					53					
20					54					建设单位 CLIENT 深圳市南山区招东小区7栋2单元业主 工程名称 PROJECT 深圳市南山区招东小区7栋2单元 既有住宅增设电梯工程 子项名称 SUB PROJECT
21					55					
22					56					
23					57					
24					58					
25					59					图 名 TITLE 图纸目录 工程编号 PROJECT NO. YH2021—00A 归档日期 DATE 2021年11月 设计阶段 STAGE 版本号 EDITION NO. 图 号 DRAWING No. 施工图 V1.0 建施—00
26					60					
27					61					
28					62					
29					63					
30					64					
31					65					
32					66					
33					67					
34					68					

设计说明

一、工程概况：

- 01、工程名称：深圳市南山区招东小区7栋2单元既有住宅增设电梯工程
- 02、工程地点：深圳市南山区招东小区7栋2单元
- 03、兴建单位：深圳市南山区招东小区7栋2单元业主
- 04、设计内容：原建筑层数7层，高19.6米。建筑类型：住宅，耐火等级：二级，建筑类别：中高层。
现于建筑楼梯外部加设无机房电梯一台，采用钢结构，外墙用双层6+6mm白色透明钢化玻璃+不锈钢板做电梯井道幕墙,停靠层数为地上七层。
本工程合计建筑面积为：42.202平方米，其中电梯占地面积为：6.667平方米.电梯高度：21.3米。
- 05、钢结构设计具体内容：原建筑楼梯外部，采用钢结构、钢化夹胶玻璃+不锈钢板外墙做电梯井道，安装七层高电梯一台；建筑底板下挖1600mm做电梯底坑。
电梯建造预埋件及留孔等,待电梯订货后由电梯厂家提出具体要求，另行补图。对于原有地下管改造应视现场实际开挖情况，另行处理。
- 06、电梯资料：电梯由专业公司深化设计并定制安装，现采用无机房电梯，载重量为800KG，速度为1.0m/s
外井道尺寸为2710*2460mm，内轿厢尺寸以电梯厂家数据为准，开门尺寸为800*2100mm。停站层数为1、2.5、3.5、4.5、5.5、6.5层，共6站。
- 07、设计依据：《民用建筑设计统一标准》GB 50352-2019 《建筑设计防火规范》GB 50016-2014(2018版) 《建筑内部装修设计防火规范》GB 50222-2017
电梯的国家标准及安全技术规范 本工程设计相关的国家及地区规范，法规，法令和规定标准



二、技术要求：

- 01.本工程标高以m为单位，其它尺寸以mm为单位。地面标高均为原建筑图纸标高，最终以现场实际测量为准，电梯门开洞尺寸均为地面完成面开始算起。
- 02.幕墙主要采用6+6mm白色透明夹胶钢化玻璃(夹胶厚度≥0.76mm)+1.0mm不锈钢板。
- 03.电梯底坑下挖1600mm,采用筏板基础，安装钢爬梯。筏板施工应执行《高层建筑箱形与筏板基础技术规范》(JGJ6-99)第6章(施工)有关规定。
- 04.若加建电梯与建筑间存在200mm间隙，电梯门与建筑门洞间的周边间隙采用钢板封起，做法可参照变形缝外墙及地面做法，最终以电梯公司安装施工做法为准。
- 05.每个轨道应该是至少两个导轨支架，距离不超过2.5M，特殊情况下，应该采取措施，确保导轨安装符合要求GB7588弯曲强度要求的导轨托架的水平不超过1.5 %，
导轨支架螺栓或托架直接嵌入在不大于120毫米少嵌入深度的壁上。如果焊缝焊接支架应该是连续的，并应双面焊。
- 06.每个立柱导轨面(包括侧面和顶面)以安装基准的偏差应不超过5mm以下各值：导轨和安全笼式弹簧夹重轨为0.6mm ;没有安全装备的T-重导轨为1.0mm 。
- 07.当电梯起重，导轨不应超出导轨。
- 08.导轨和重轨接头安全笼式弹簧夹的脸应该有一个连续的差距，而且差距不大于本地0.5mm时，钢轨接头楼梯的0.01/300平尺或其它工具直线度来衡量，应该是
小于0.05mm，若超过应修平，雨刮器长度为150mm或以上，没有安全装备重型钢轨接头间隙不大于1mm，轨缝面临步骤应该不大于0。为15mm，应当予以纠正宽容。
- 09.当安装在基线，每列应引导整列相对基准测试，取最大偏差。检查电梯安装指南完成后，可以铅垂线为每5米分段连续检测(测量至少三次)，
取上述之间的最大偏差的相对值的测量，不得指定的值大于2倍。
- 10.两列的轨道偏差的顶面之间的距离，轿厢导轨为+20 mm时，对重导轨为+30毫米。
- 11.其他专业均详各专业图纸。电梯设计详专业电梯公司设计图纸。


三、防火：

- 1、按照《建筑设计防火规范》GB50016-2014中一类建筑的一级耐火等级级进行防火设计。
- 2、本工程钢构耐火等级为2级，钢梁耐火时间1.5h.
- 3.外露的金属结构构件应涂防火涂料作保护层，耐火极限为≥2.5h。

YHIA 炎 黄 国 际 北京炎黄联合国际工程 设计有限公司 BEIJING YANHUANG INTERNATIONAL ARCHITECTURE & ENGINEERING CO.,LTD.			
设计签字 SIGN			
项目负责人 P.A	孙 灵	孙 灵	
专业负责人 ARCHIT. CHIEF	利广洪	利广洪	
校 对 人 PROOF READER	王冠现	王冠现	
设 计 人 DESIGN	利广洪	利广洪	
审 定 人 APPROVE	张建平	张建平	
审 核 人 PROOF READER	孙 灵	孙 灵	
附 注 REMARKS 本图在未取得与之二联的相关政府部门的批准文 件之前，仅供施工单位进行施工准备图参考使用， 不作为正式施工图； 所有尺寸须以标注为准，不得在图纸上直接量取。			
会 签 COORDINATION			
建 筑 ARCHI.		给排水 PLUMBING	
结 构 STRUCT		暖 通 HVAC.	
电 气 ELEC.			
建设单位 CLIENT			
深圳市南山区招东小区7栋2单元业主			
工程名称 PROJECT			
深圳市南山区招东小区7栋2单元 既有住宅增设电梯工程			
子项名称 SUB PROJECT			
图 名 TITLE			
设计说明			
工程编号 PROJECT NO.	YH2021-00A		
归档日期 DATE	2021年11月		
设计阶段 STAGE	版本号 EDITION NO.	图 号 DRAWING No.	
施工图	V1.0	建施-01	

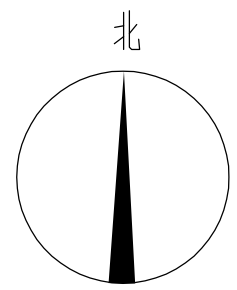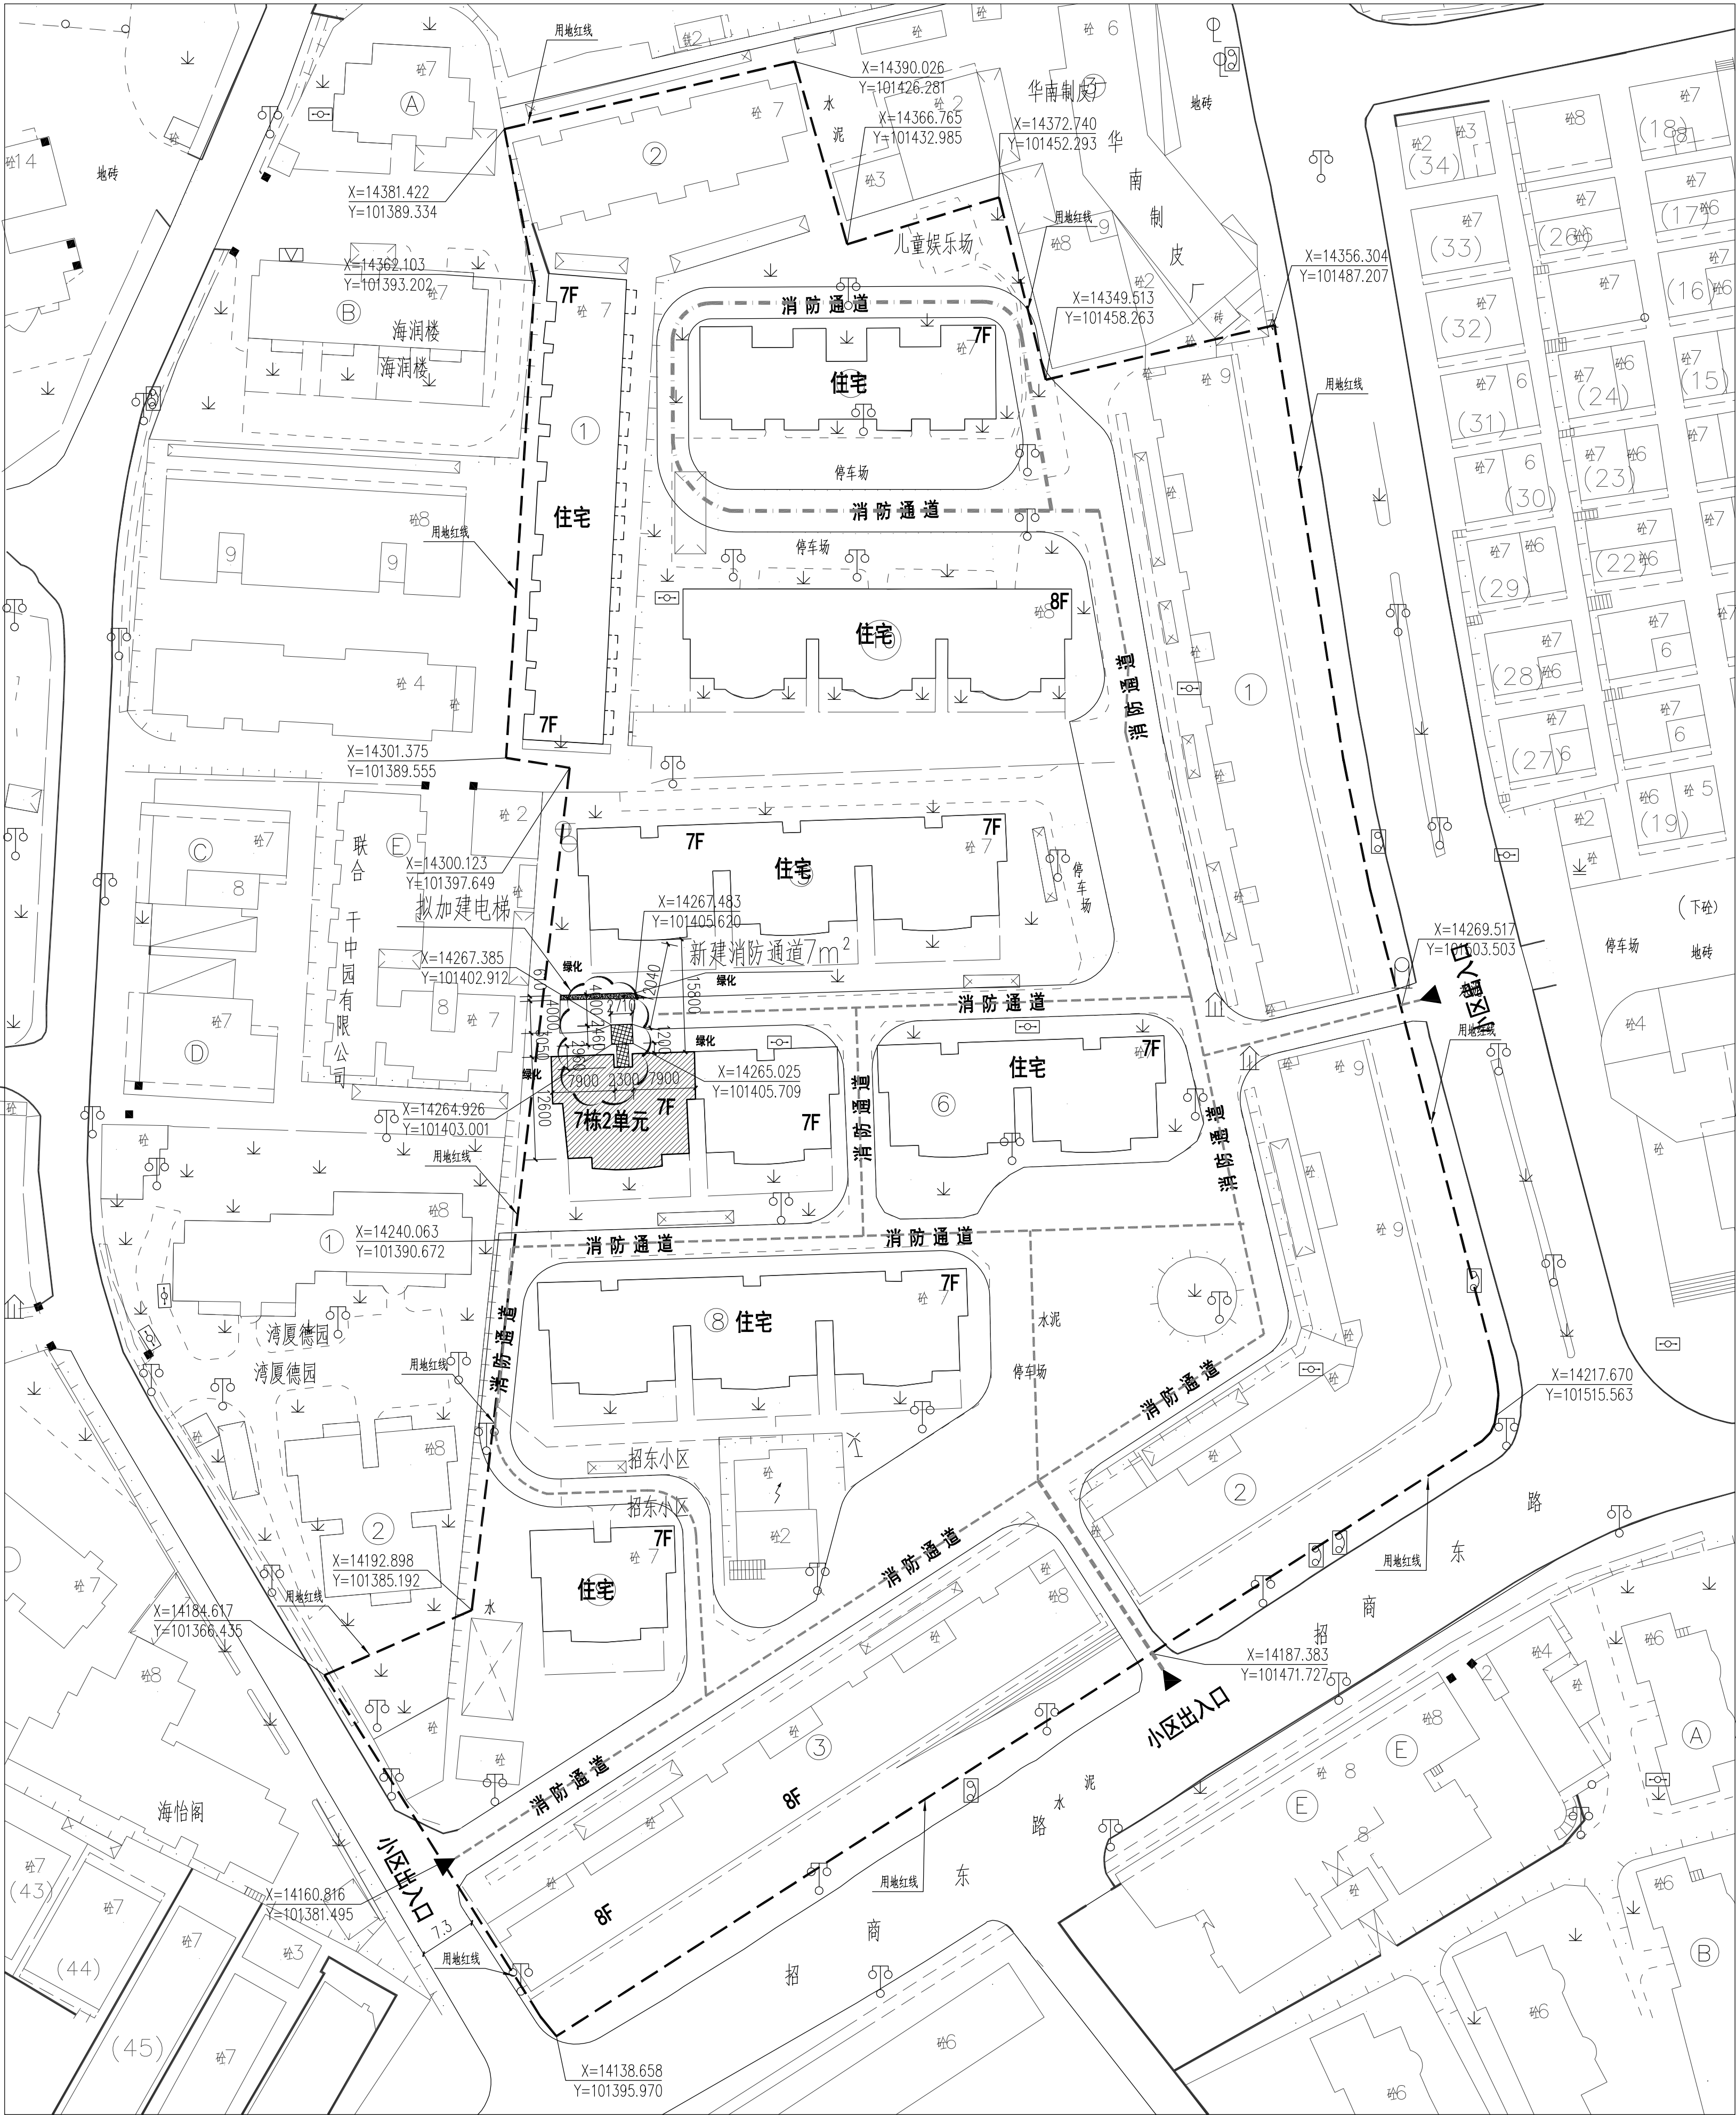


图例

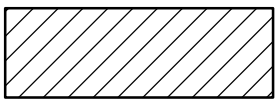


原有建筑



消防通道

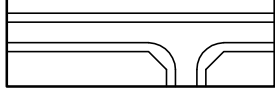

规划道路

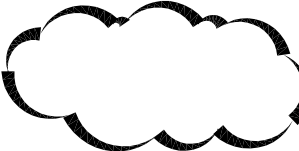

拟加建电梯位置

总平面图 1:500

YHIA

炎 黄 国 际

北京炎黄联合国际工程
设计有限公司

BEIJING YANHUA INTERNATIONAL
ARCHITECTURE & ENGINEERING CO.,LTD.

设计签字

SIGN

项目负责人 P.A	孙 灵	孙 灵
专业负责人 ARCHIT. CHIEF	利广洪	利广洪
校 对 人 PROOF READER	王近现	王近现
设 计 人 DESIGN	利广洪	利广洪
审 定 人 APPROVE	张建平	张建平
审 核 人 PROOF READER	孙 灵	孙 灵

附 注
REMARKS

本图在未取得与之二致的相关政府部门的批准文
件之前，仅供施工单位进行施工准备图参考使用，
不作为正式施工图；
所有尺寸须以标注为准，不得在图纸上直接量取。

会 签

COORDINATION

建 筑 ARCHI.		给排水 PLUMBING
结 构 STRUCT		暖 通 HVAC.
电 气 ELEC.		

建设单位

CLIENT

深圳市南山区招东小区7栋2单元业主

工程名称

PROJECT

深圳市南山区招东小区7栋2单元
既有住宅增设电梯工程

子项名称



SUB PROJECT

图 名

TITLE

总平面图

工程编号 PROJECT NO.	YH2021-00A	
归档日期 DATE	2021年11月	
设计阶段 STAGE	版本号 EDITION NO.	图 号 DRAWING No.
施工图	V1.0	建施-02

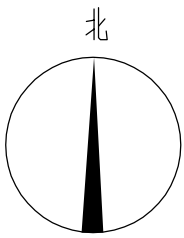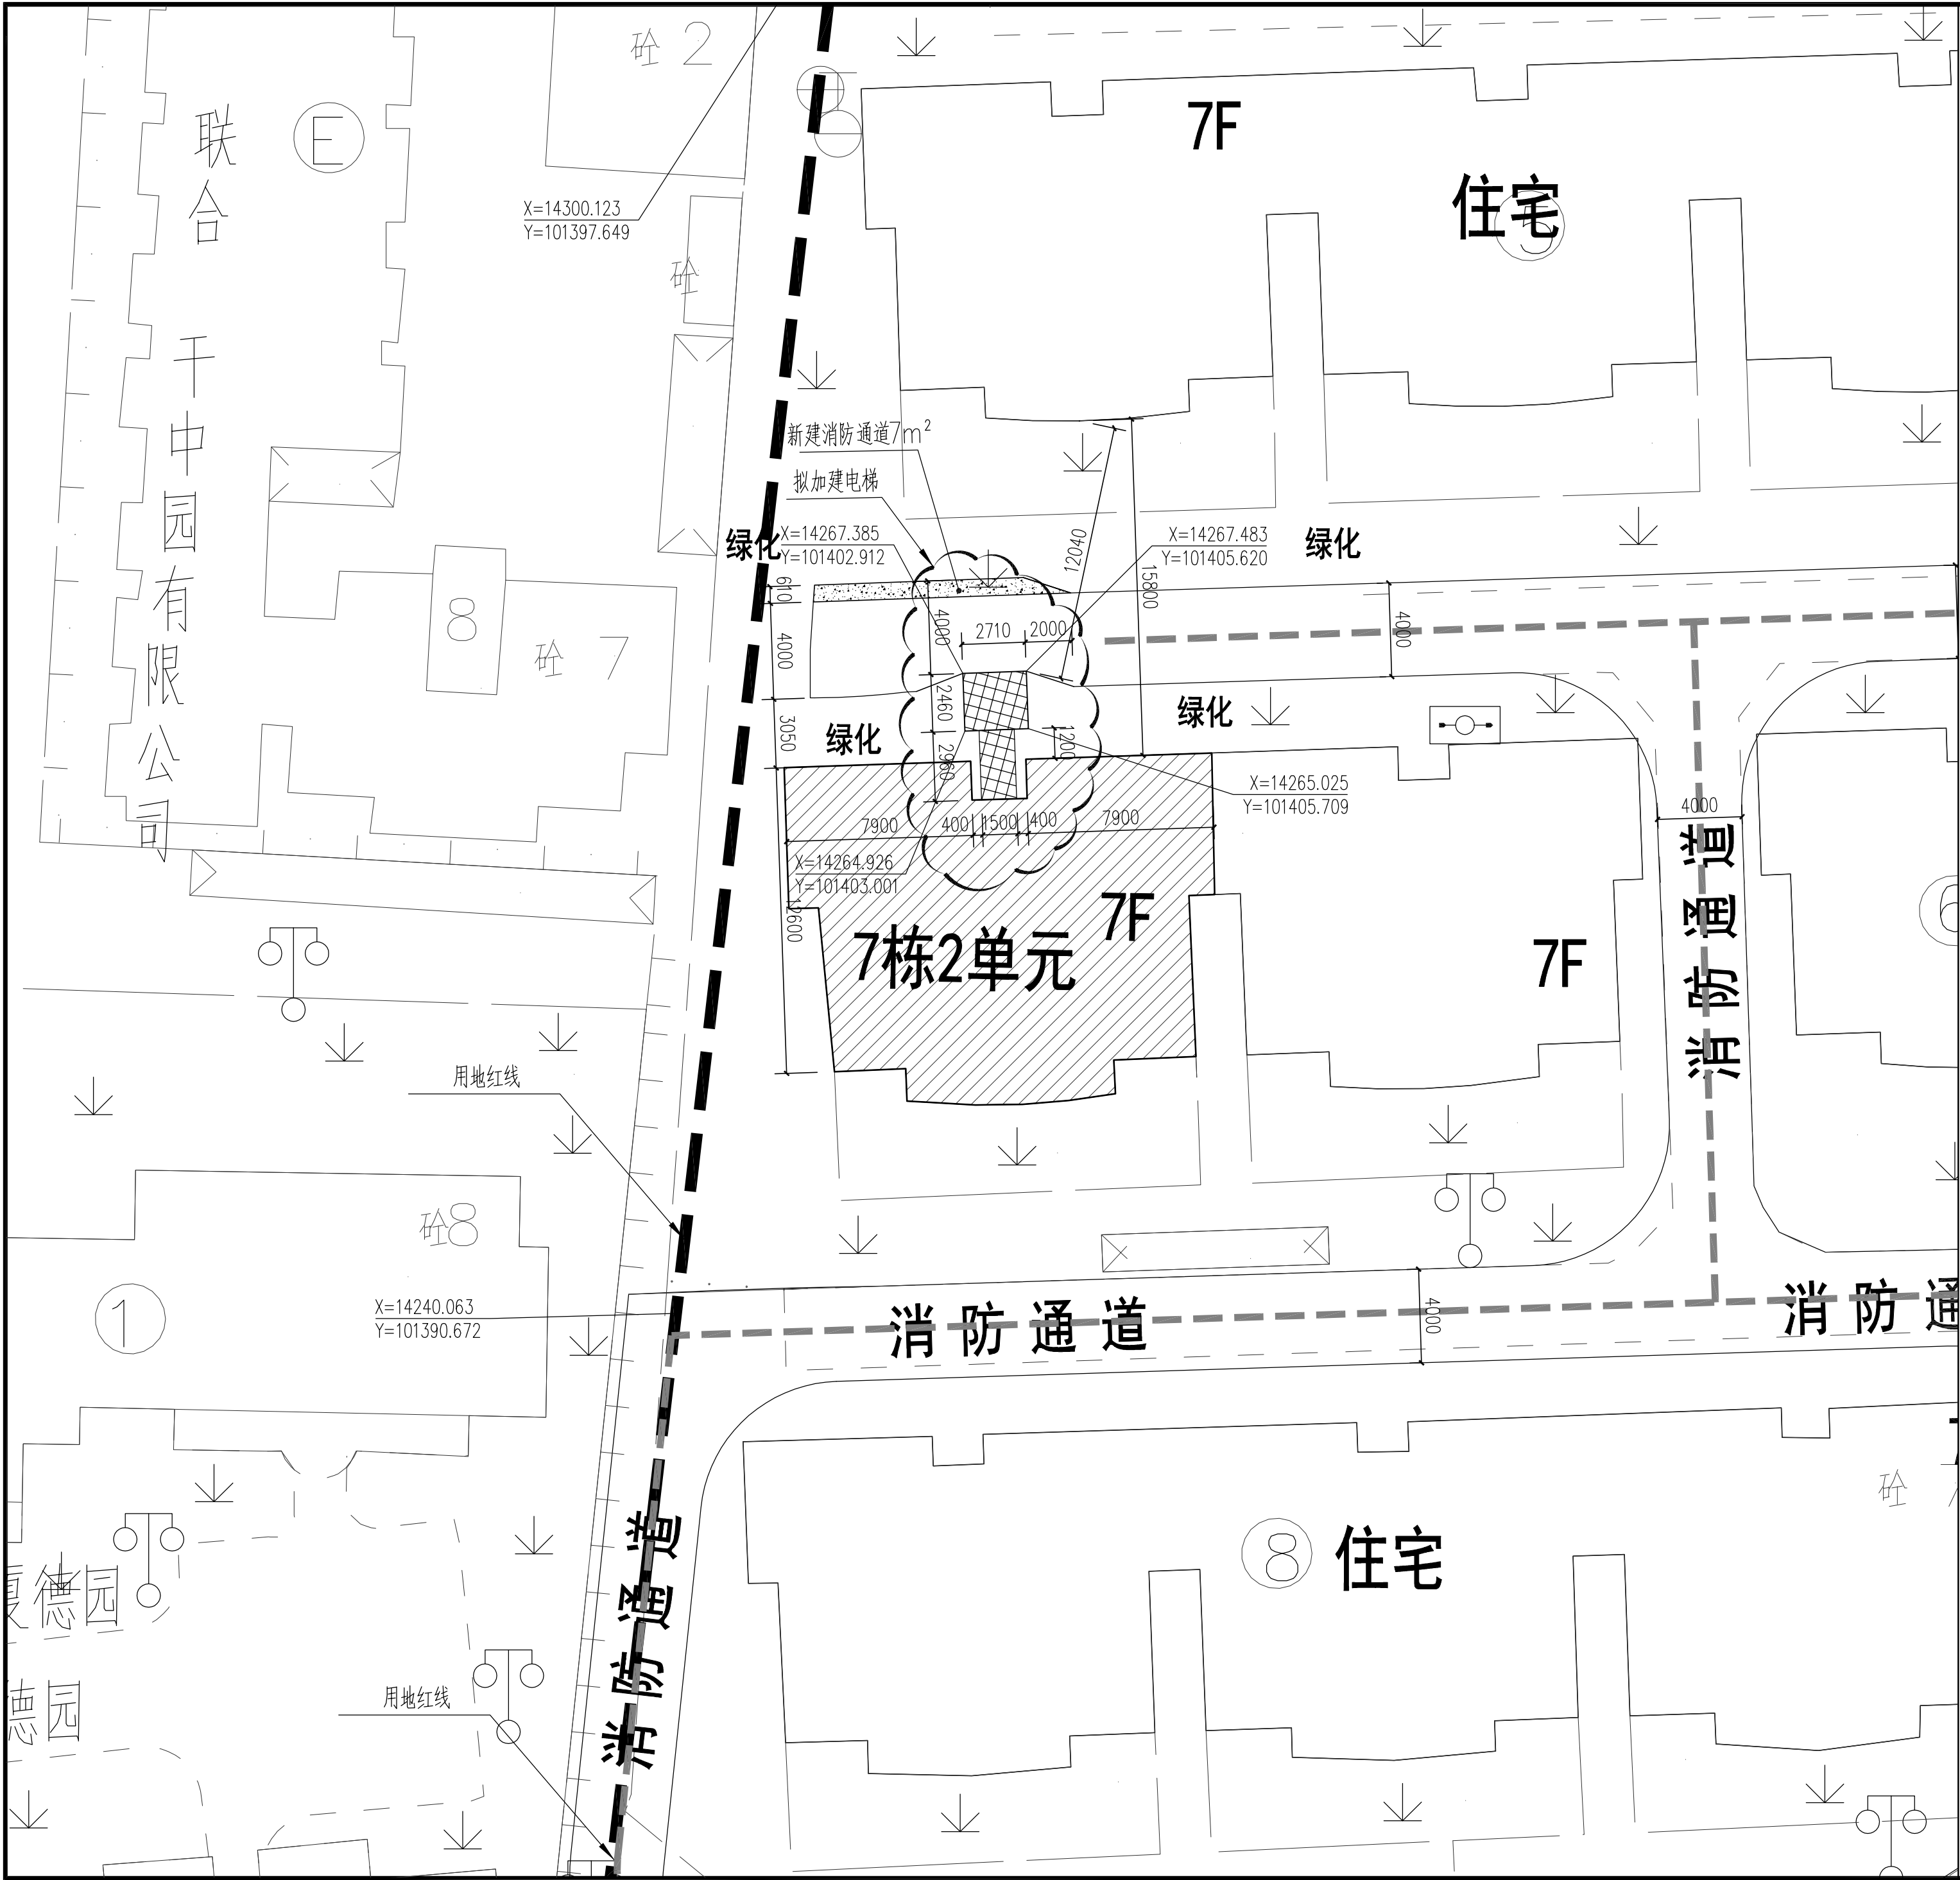

图例

- 原有建筑
- 消防通道
- 规划道路
- 拟加建电梯位置

首层加建电梯面积: 6.667m²
总计加建面积: 42.202m²

局部放大总平面图 1:500

YHIA

炎 黄 国 际

北京炎黄联合国际工程
设计有限公司

BEIJING YANHUANG INTERNATIONAL
ARCHITECTURE & ENGINEERING CO.,LTD.

设计签字
SIGN

项目负责人 P.A	孙 灵	孙 灵
专业负责人 ARCHIT. CHIEF	利广洪	利广洪
校 对 人 PROOF READER	王冠现	王冠现
设 计 人 DESIGN	利广洪	利广洪
审 定 人 APPROVE	张建平	张建平
审 核 人 PROOF READER	孙 灵	孙 灵

附 注
REMARKS
本图在未取得与之二致的相关政府部门的批准文
件之前, 仅供施工单位进行施工准备图参考使用,
不作为正式施工图;
所有尺寸须以标注为准, 不得在图纸上直接量取。

会 签

COORDINATION

建 筑 ARCHI.		给排水 PLUMBING	
结 构 STRUCT		暖 通 HVAC.	
电 气 ELEC.			

建设单位
CLIENT

深圳市南山区招东小区7栋2单元业主

工程名称
PROJECT



深圳市南山区招东小区7栋2单元
既有住宅增设电梯工程

子项名称
SUB PROJECT


图 名
TITLE

局部放大总平面图

工程编号 PROJECT NO.	YH2021-00A	
归档日期 DATE	2021年11月	
设计阶段 STAGE	版本号 EDITION NO.	图 号 DRAWING No.
施工图	V1.0	建施-03

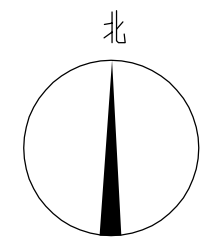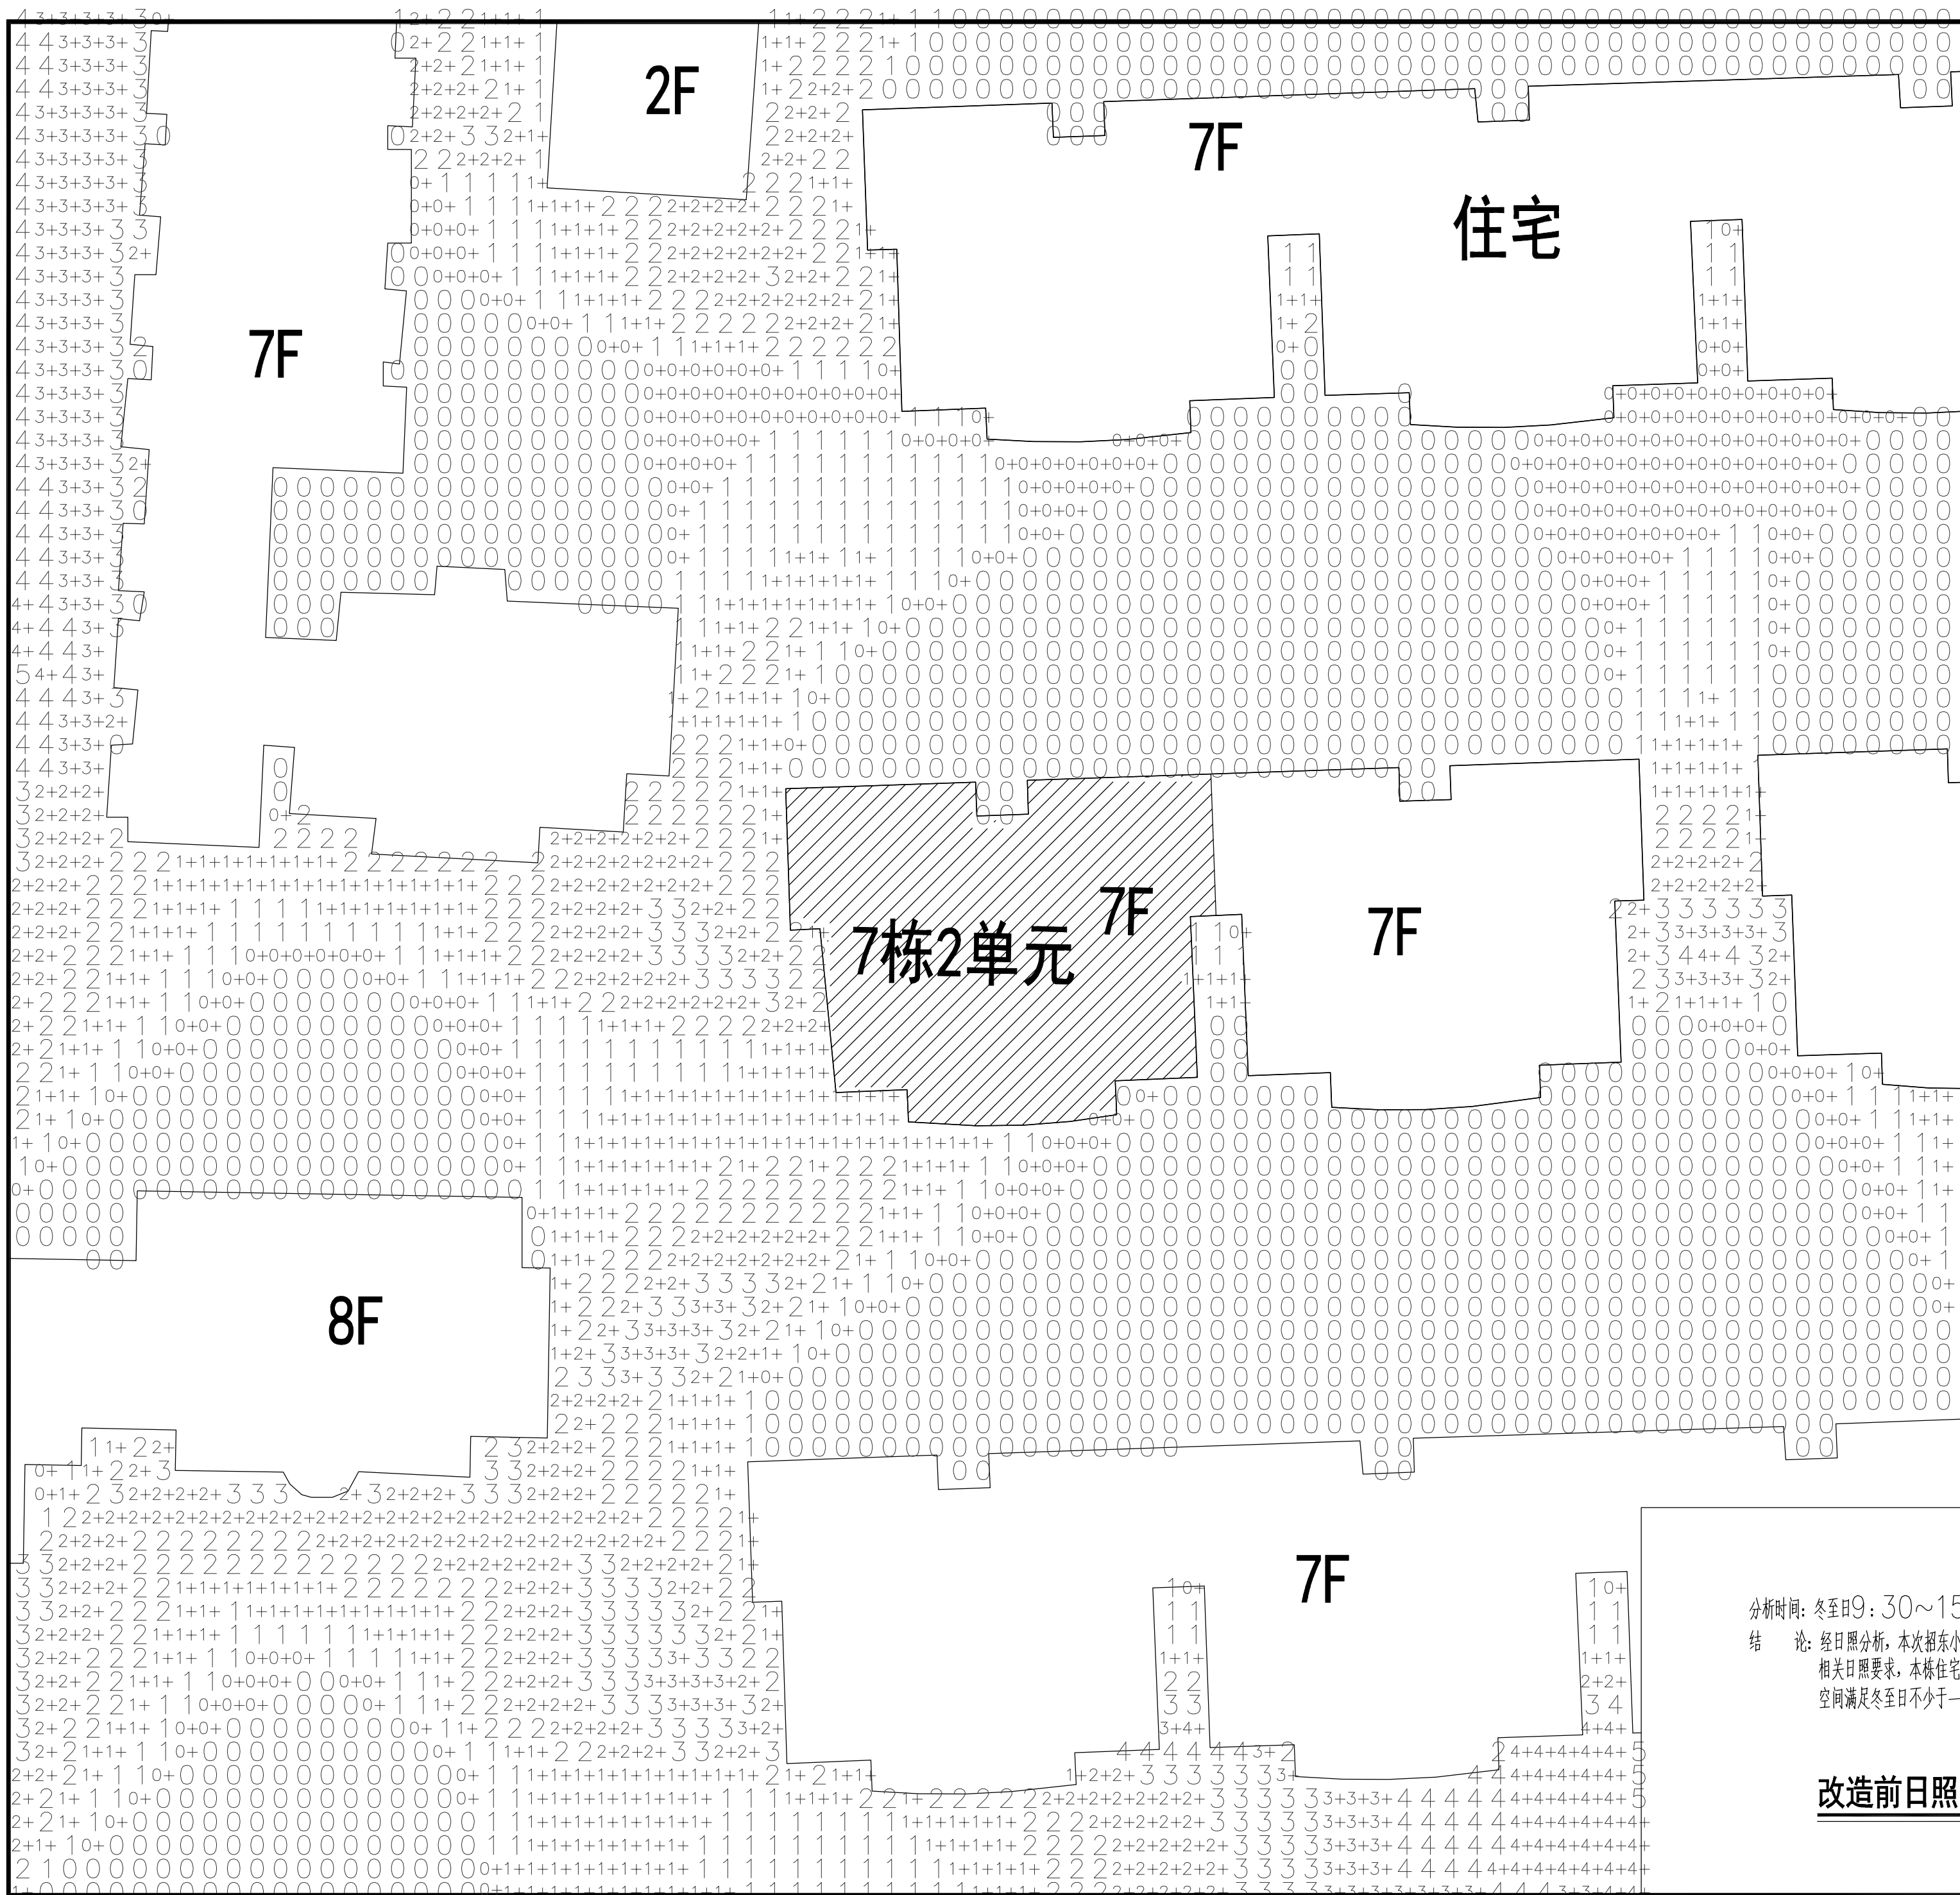

图例

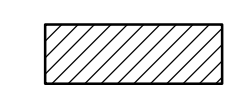

原有建筑



拟加建电梯位置

分析时间：冬至日9:30~15:30
结论：经日照分析，本次拟东小区七栋二单元加装电梯前，周边住宅仍满足相关日照要求，本栋住宅满足日照要求，即每套住宅至少有一个居住空间满足冬至日不少于一小时的日照要求。

改造前日照分析图 1:500

YHIA

炎 黄 国 际

北京炎黄联合国际工程
设计有限公司

BEIJING YANHUAUNG INTERNATIONAL
ARCHITECTURE & ENGINEERING CO.,LTD.

设计签字
SIGN

项目负责人 P.A	孙 灵	孙 灵
--------------	-----	-----

专业负责人 ARCHIT. CHIEF	利广洪	利广洪
------------------------	-----	-----

校 对 人 PROOF READER	王冠现	王冠现
-----------------------	-----	-----

设 计 人 DESIGN	利广洪	利广洪
-----------------	-----	-----

审 定 人 APPROVE	张建平	张建平
------------------	-----	-----

审 核 人 PROOF READER	孙 灵	孙 灵
-----------------------	-----	-----

附 注
REMARKS
本图在未取得与之二致的相关政府部门的批准文件之前，仅供施工单位进行施工准备图参考使用，不作为正式施工图；
所有尺寸须以标注为准，不得在图纸上直接量取。

会 签

COORDINATION

建 筑 ARCHI.		给排水 PLUMBING	
结 构 STRUCT		暖 通 HVAC.	
电 气 ELEC.			

建设单位

CLIENT

深圳市南山区招东小区7栋2单元业主

工程名称

PROJECT

深圳市南山区招东小区7栋2单元

既有住宅增设电梯工程

子项名称

SUB PROJECT

图 名

TITLE



改造前日照分析图

工程编号 PROJECT NO.	YH2021-00A
---------------------	------------


归档日期 DATE	2021年11月
--------------	----------

设计阶段 STAGE	版本号 EDITION NO.	图 号 DRAWING No.
---------------	--------------------	--------------------

施工图	V1.0	建施-04
-----	------	-------

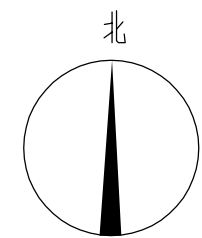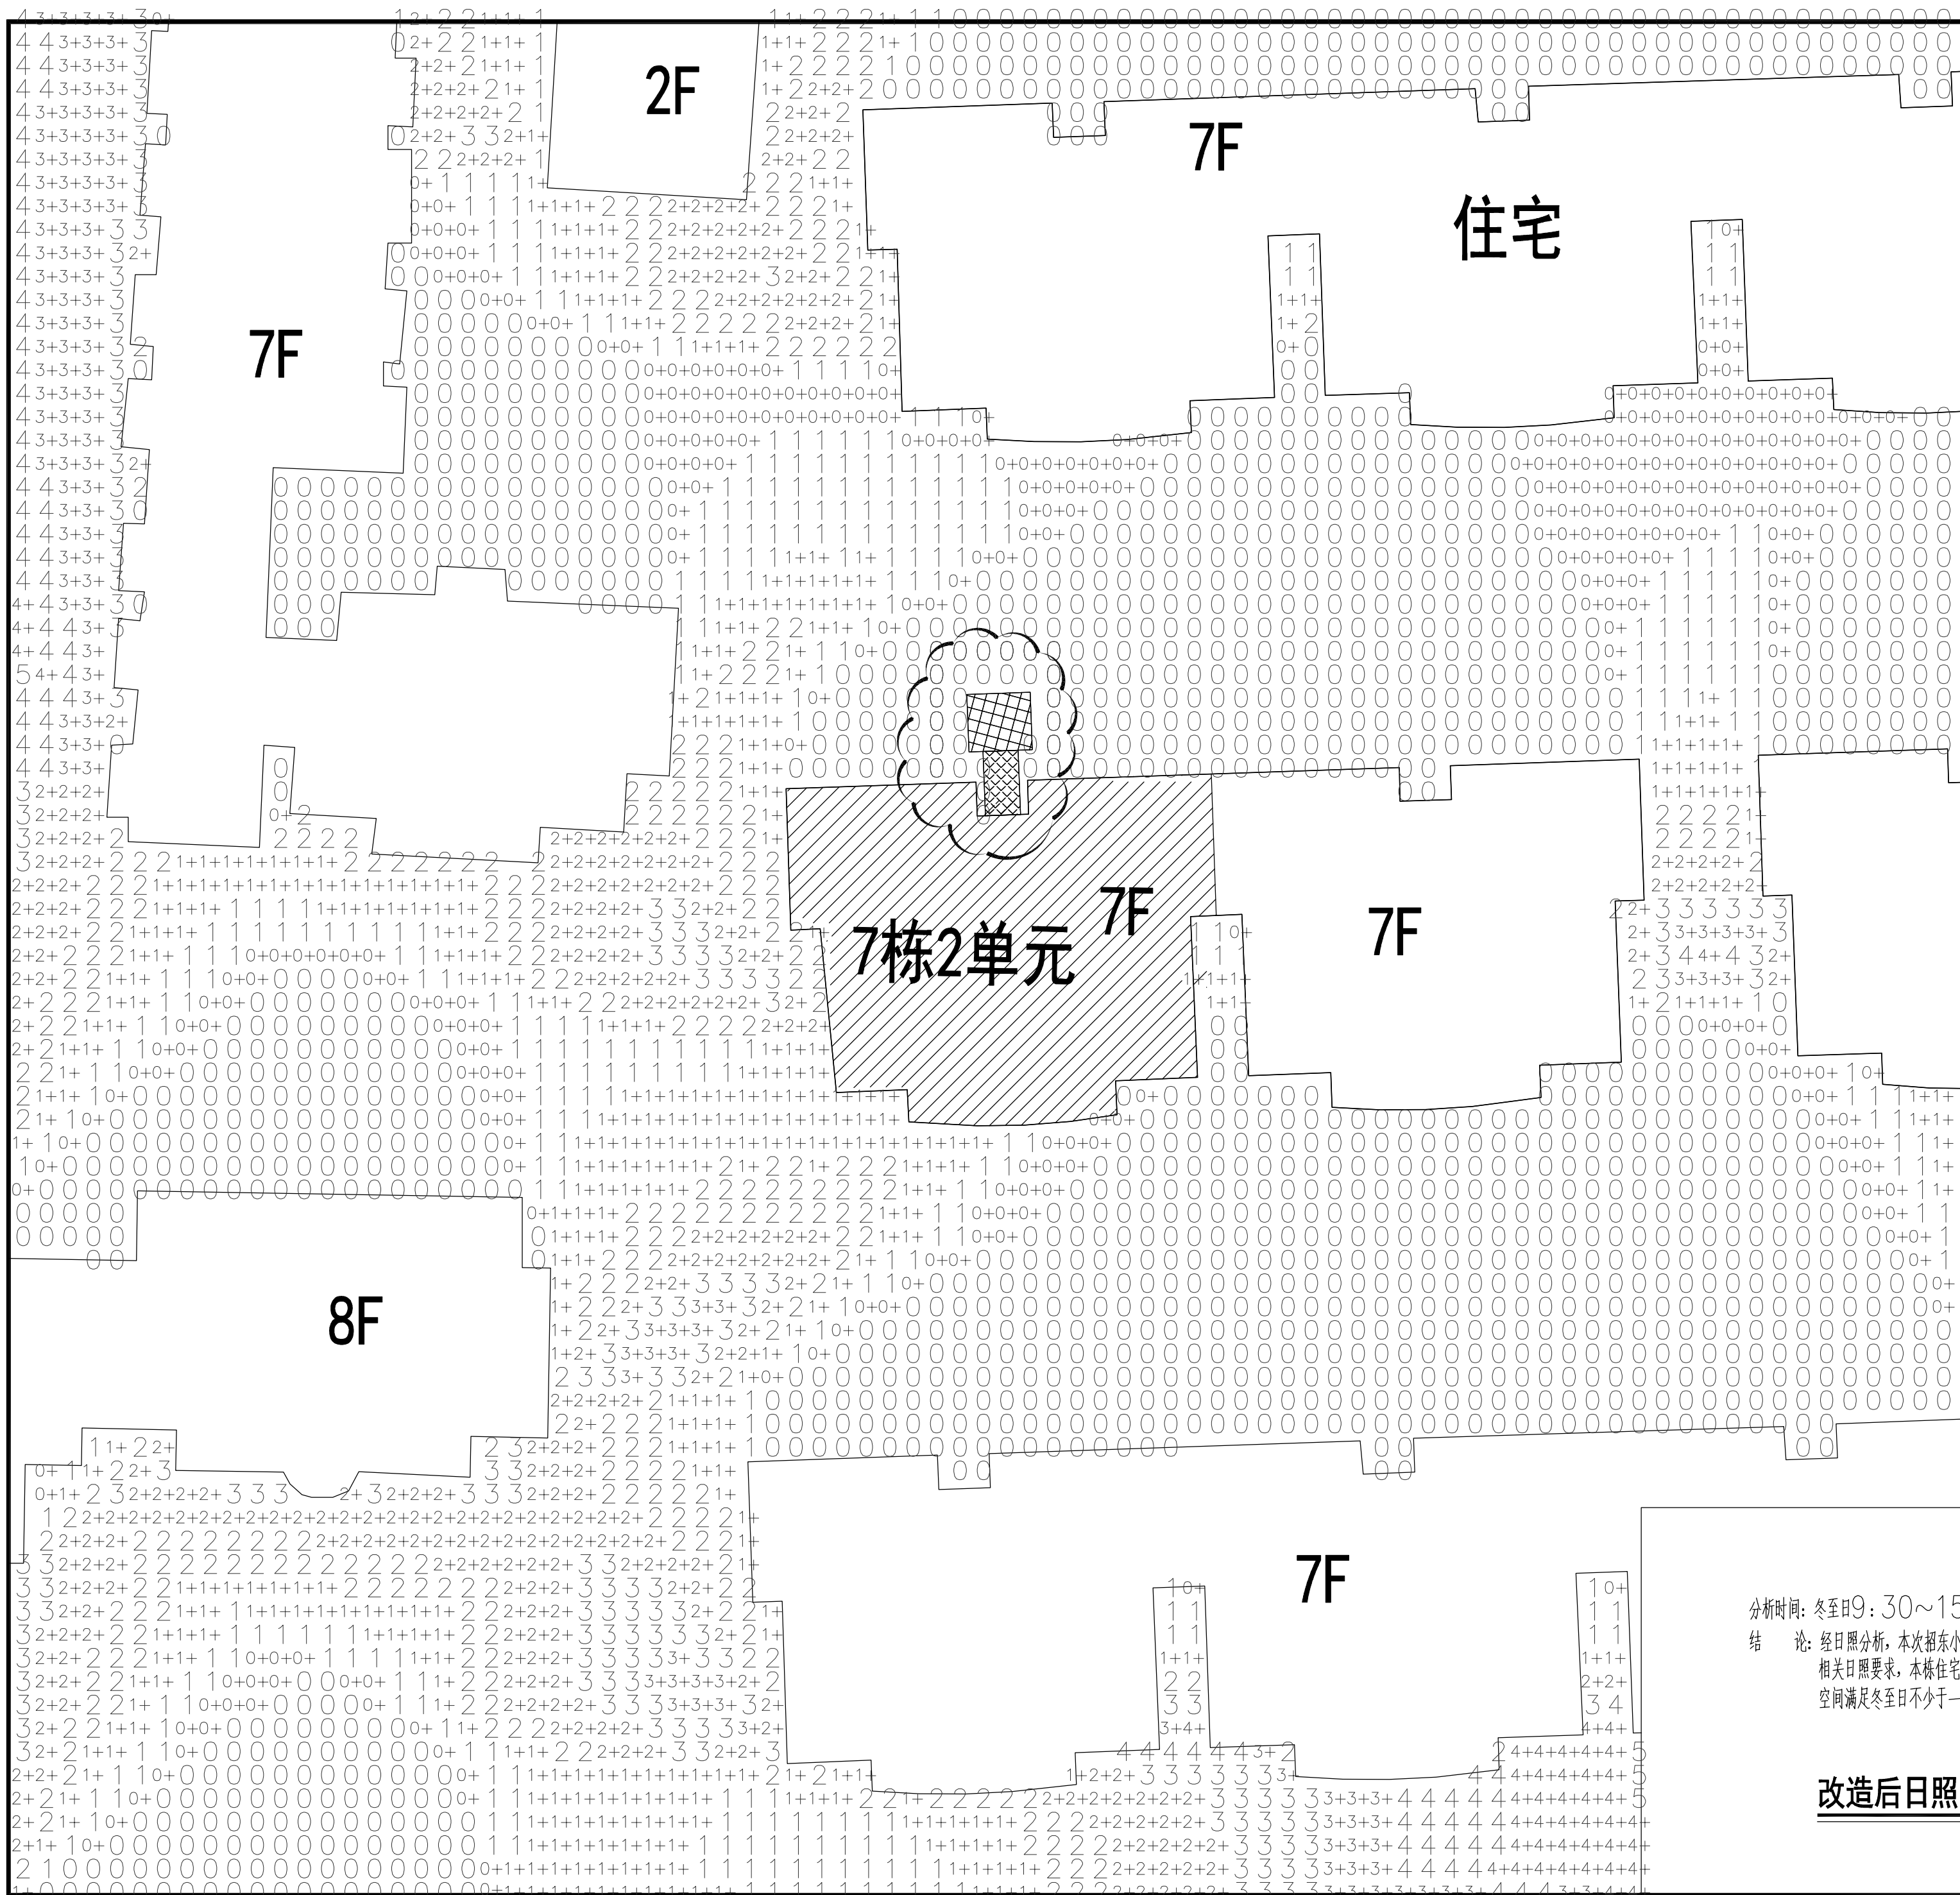

图例

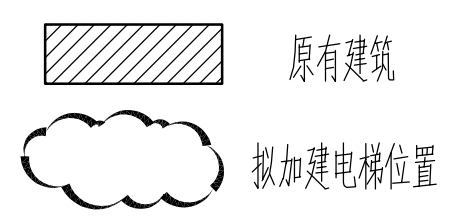

分析时间：冬至日9:30~15:30
结论：经日照分析，本次招东小区七栋二单元加装电梯后，周边住宅仍满足相关日照要求，本栋住宅满足日照要求，即每套住宅至少有一个居住空间满足冬至日不少于一小时的日照要求。

改造后日照分析图 1:500



炎 黄 国 际

北京炎黄联合国际工程
设计有限公司

BEIJING YANHUA INTERNATIONAL
ARCHITECTURE & ENGINEERING CO.,LTD.

设计签字
SIGN

项目负责人
P.A 孙 灵 孙 灵

专业负责人
ARCHIT. CHIEF 利广洪 利广洪

校 对 人
PROOF READER 王冠现 王冠现

设 计 人
DESIGN 利广洪 利广洪

审 定 人
APPROVE 张建平 张建平

审 核 人
PROOF READER 孙 灵 孙 灵

附 注
REMARKS
本图在未取得与之二致的相关政府部门的批准文
件之前，仅供施工单位进行施工准备图参考使用，
不作为正式施工图；
所有尺寸须以标注为准，不得在图纸上直接量取。

会 签
COORDINATION

建 筑 ARCHI.		给排水 PLUMBING	
结 构 STRUCT		暖 通 HVAC.	
电 气 ELEC.			

建设单位
CLIENT

深圳市南山区招东小区7栋2单元业主

工程名称
PROJECT

深圳市南山区招东小区7栋2单元
既有住宅增设电梯工程

子项名称
SUB PROJECT

图 名
TITLE


改造后日照分析图

工程编号
PROJECT NO. YH2021-00A


归档日期
DATE 2021年11月

设计阶段
STAGE 版本号 图 号
EDITION NO. DRAWING No.

施工图 V1.0 建施-05

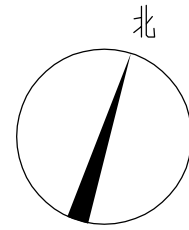

原建筑物
拟加建电梯位置

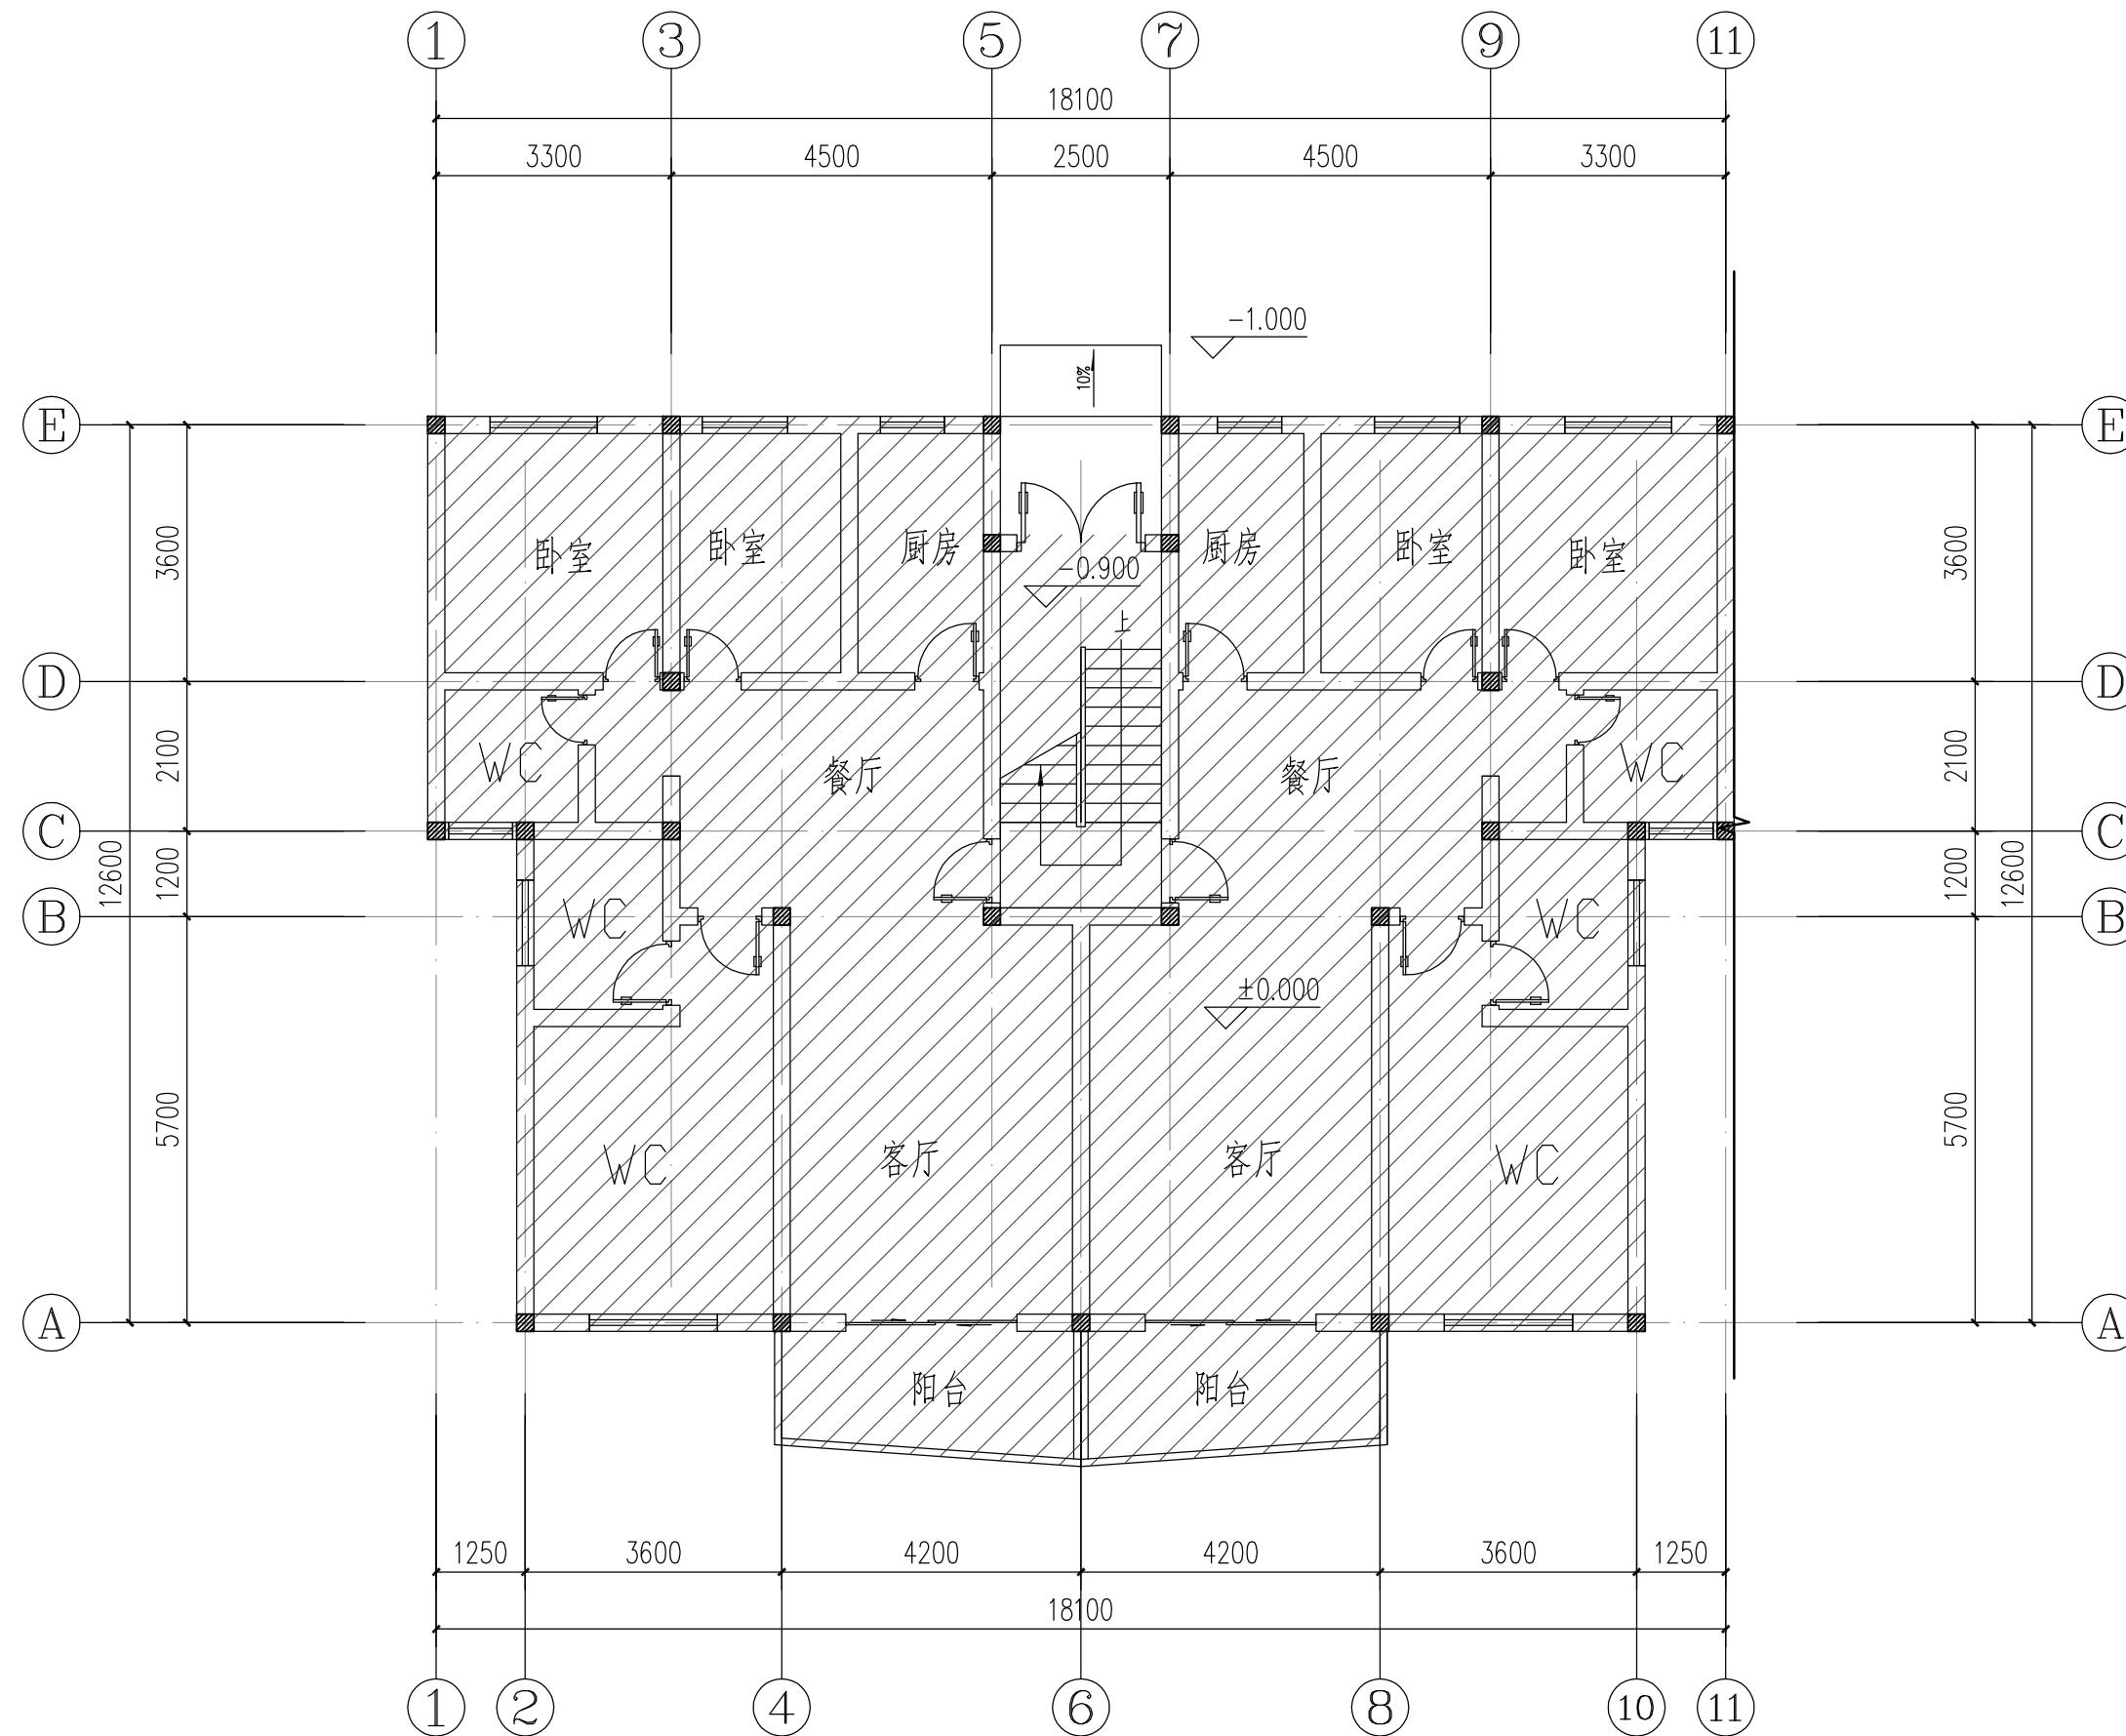

1F 原始平面图 1:100

YHIA

炎 黄 国 际

北京炎黄联合国际工程
设计有限公司

BEIJING YANHUA INTERNATIONAL
ARCHITECTURE & ENGINEERING CO.,LTD.

设计签字
SIGN

项目负责人 P.A	孙 灵	孙 灵
专业负责人 ARCHIT. CHIEF	利广洪	利广洪
校 对 人 PROOF READER	王冠现	王冠现
设 计 人 DESIGN	利广洪	利广洪
审 定 人 APPROVE	张建平	张建平
审 核 人 PROOF READER	孙 灵	孙 灵

附 注
REMARKS
本图在未取得与之二致的相关政府部门的批准文
件之前，仅供施工单位进行施工准备图参考使用，
不作为正式施工图；
所有尺寸须以标注为准，不得在图纸上直接量取。

会 签
COORDINATION

建 筑 ARCHI.		给排水 PLUMBING	
结 构 STRUCT		暖 通 HVAC.	
电 气 ELEC.			

建设单位
CLIENT

深圳市南山区招东小区7栋2单元业主

工程名称
PROJECT


深圳市南山区招东小区7栋2单元
既有住宅增设电梯工程

子项名称
SUB PROJECT


图 名
TITLE

一层原始平面图

工程编号 PROJECT NO.	YH2021-00A	
归档日期 DATE	2021年11月	
设计阶段 STAGE	版本号 EDITION NO.	图 号 DRAWING No.
施工图	V1.0	建施-06

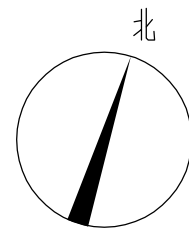

原建筑物
拟加建电梯位置

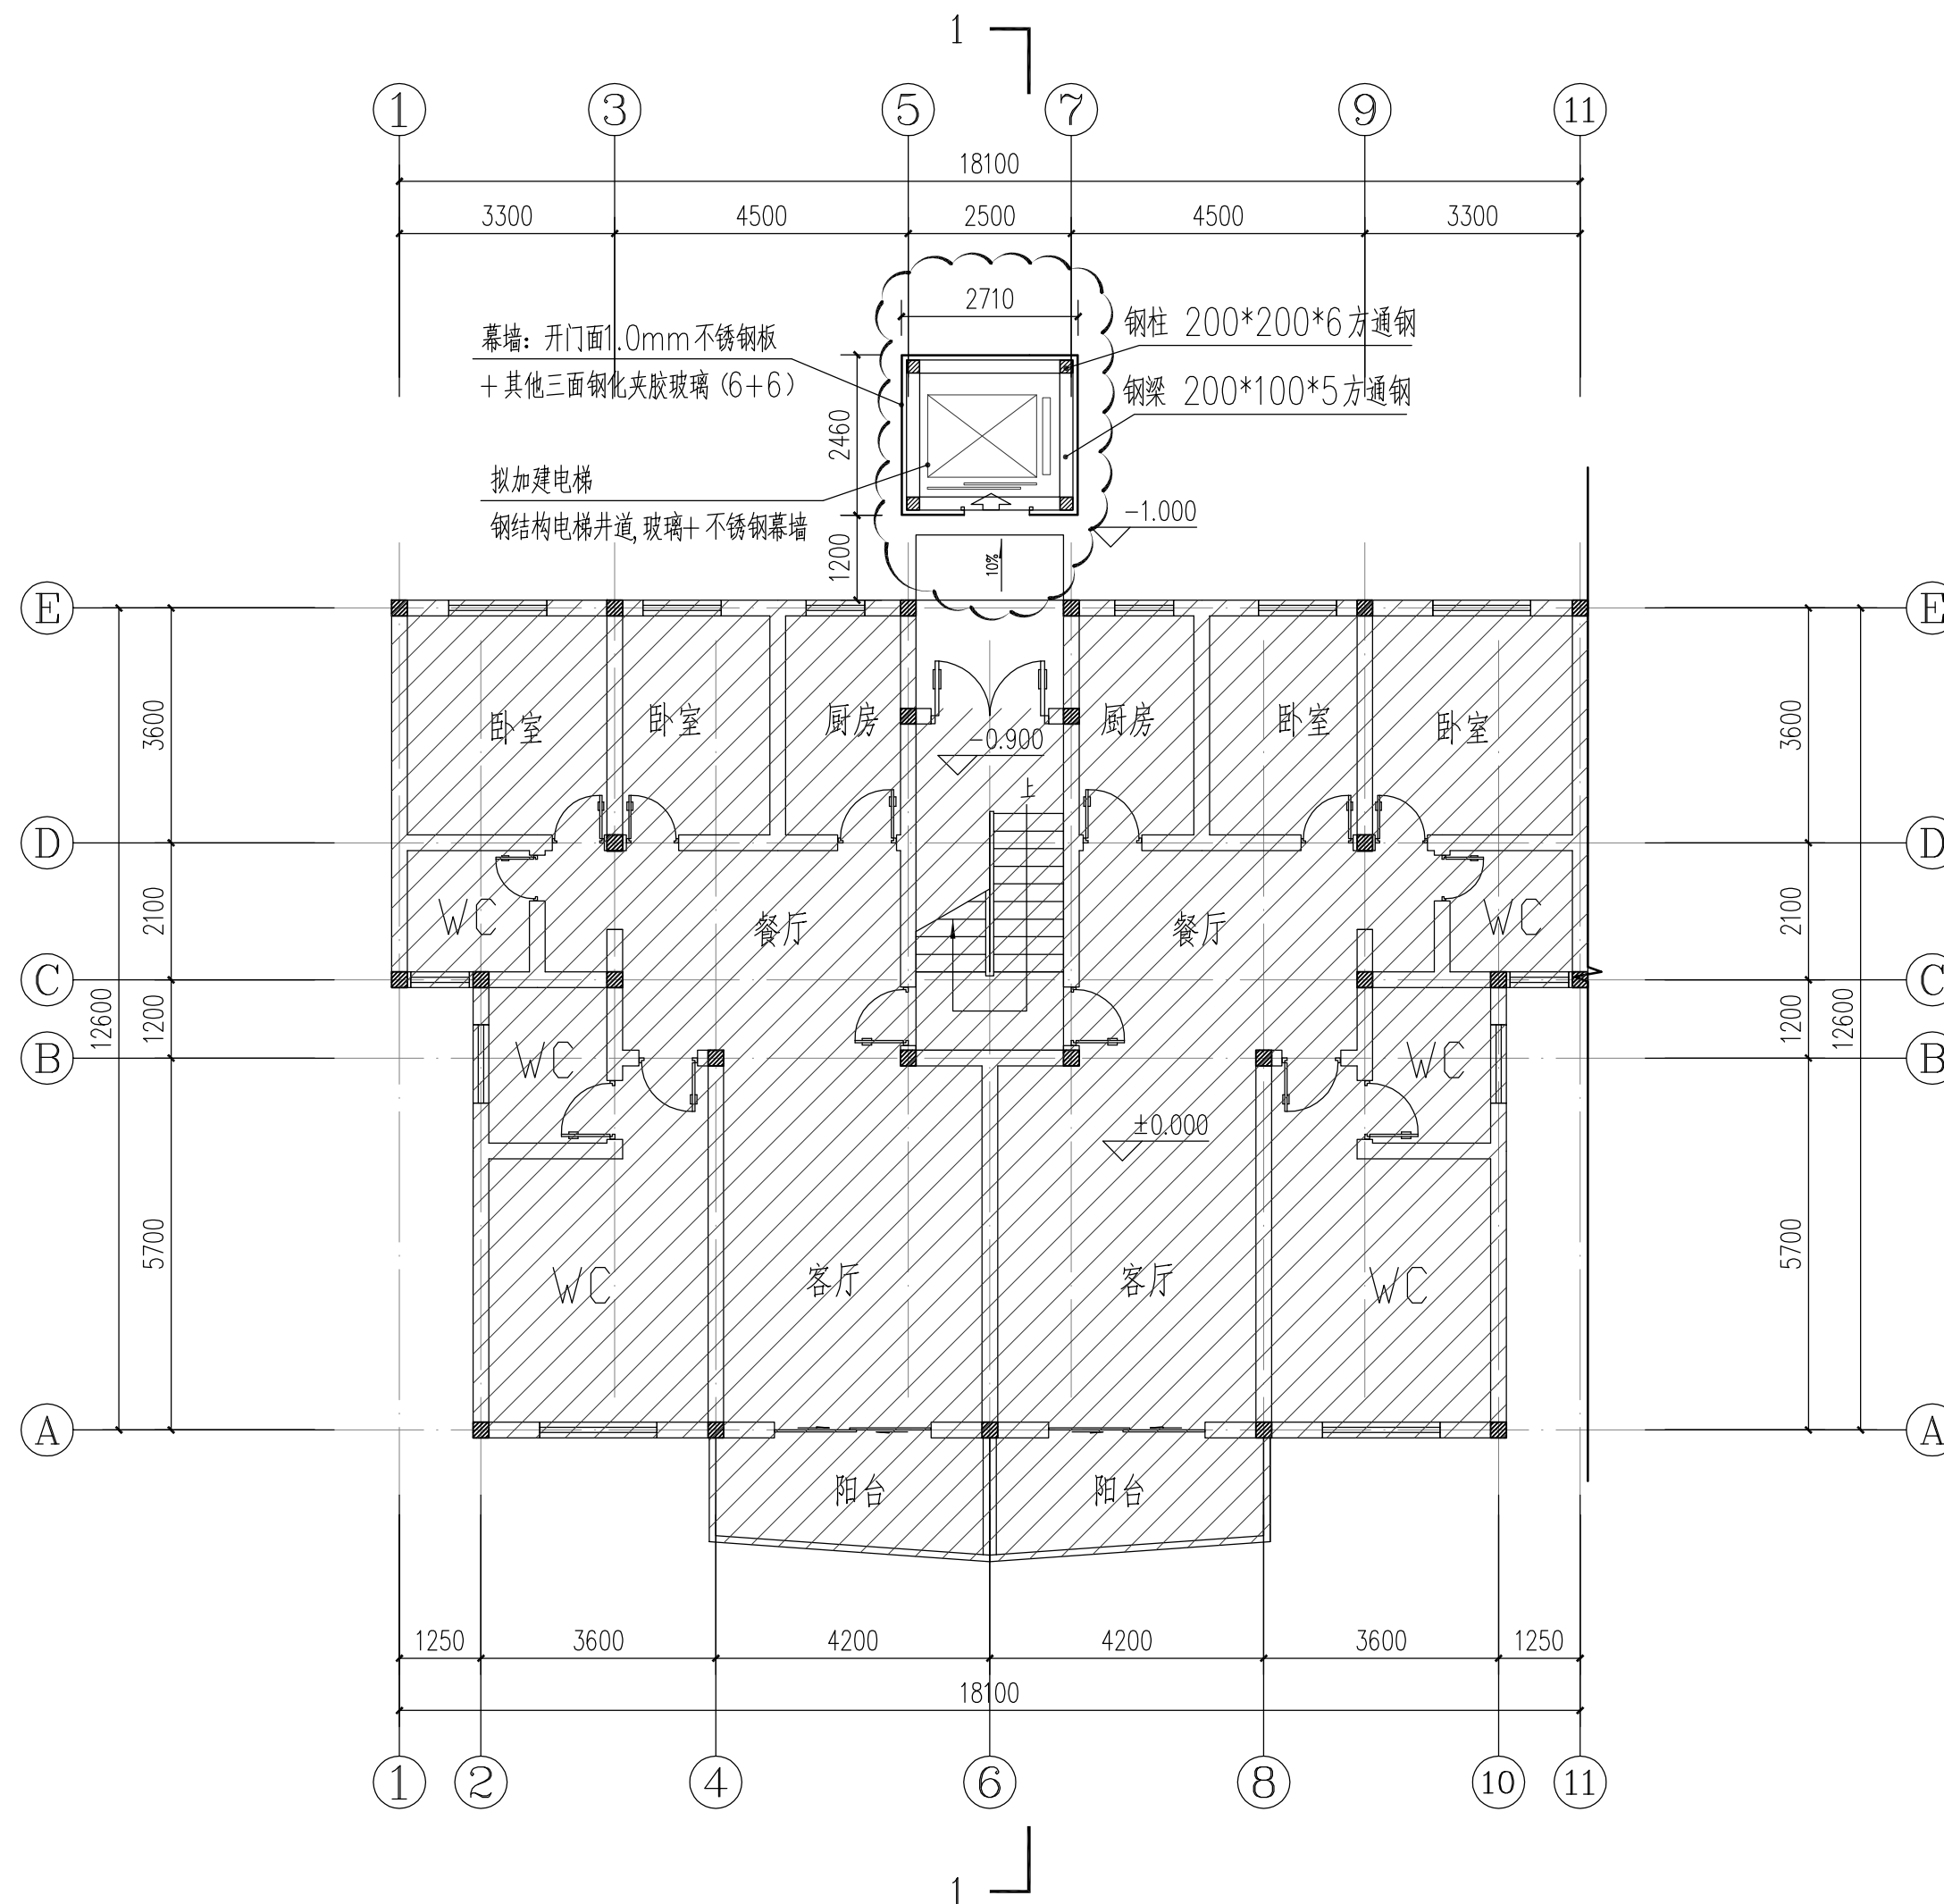

1F 平面图 1:100

首层加建电梯面积: 6.667m²
总计加建面积: 42.202m²

YHIA

炎 黄 国 际

北京炎黄联合国际工程

设计有限公司

BEIJING YANHUA INTERNATIONAL

ARCHITECTURE & ENGINEERING CO.,LTD.

设计签字

SIGN

项目负责人 P.A	孙 灵	孙 灵
专业负责人 ARCHIT. CHIEF	利广洪	利广洪
校 对 人 PROOF READER	王冠现	王冠现
设 计 人 DESIGN	利广洪	利广洪
审 定 人 APPROVE	张建平	张建平
审 核 人 PROOF READER	孙 灵	孙 灵

附 注

REMARKS

本图在未取得与之二致的相关政府部门的批准文
件之前, 仅供施工单位进行施工准备图参考使用,
不作为正式施工图;

所有尺寸均以标注为准, 不得在图纸上直接量取。

会 签

COORDINATION

建 筑 ARCHI.		给排水 PLUMBING	
结 构 STRUCT		暖 通 HVAC.	
电 气 ELEC.			

建设单位

CLIENT

深圳市南山区招东小区7栋2单元业主

工程名称

PROJECT

深圳市南山区招东小区7栋2单元

既有住宅增设电梯工程

子项名称


SUB PROJECT

图 名


TITLE

1F平面图

工程编号 PROJECT NO.	YH2021-00A	
归档日期 DATE	2021年11月	
设计阶段 STAGE	版本号 EDITION NO.	图 号 DRAWING No.
施工图	V1.0	建施-07

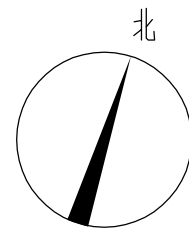

▨ : 原建筑物
☁ : 拟加建电梯位置

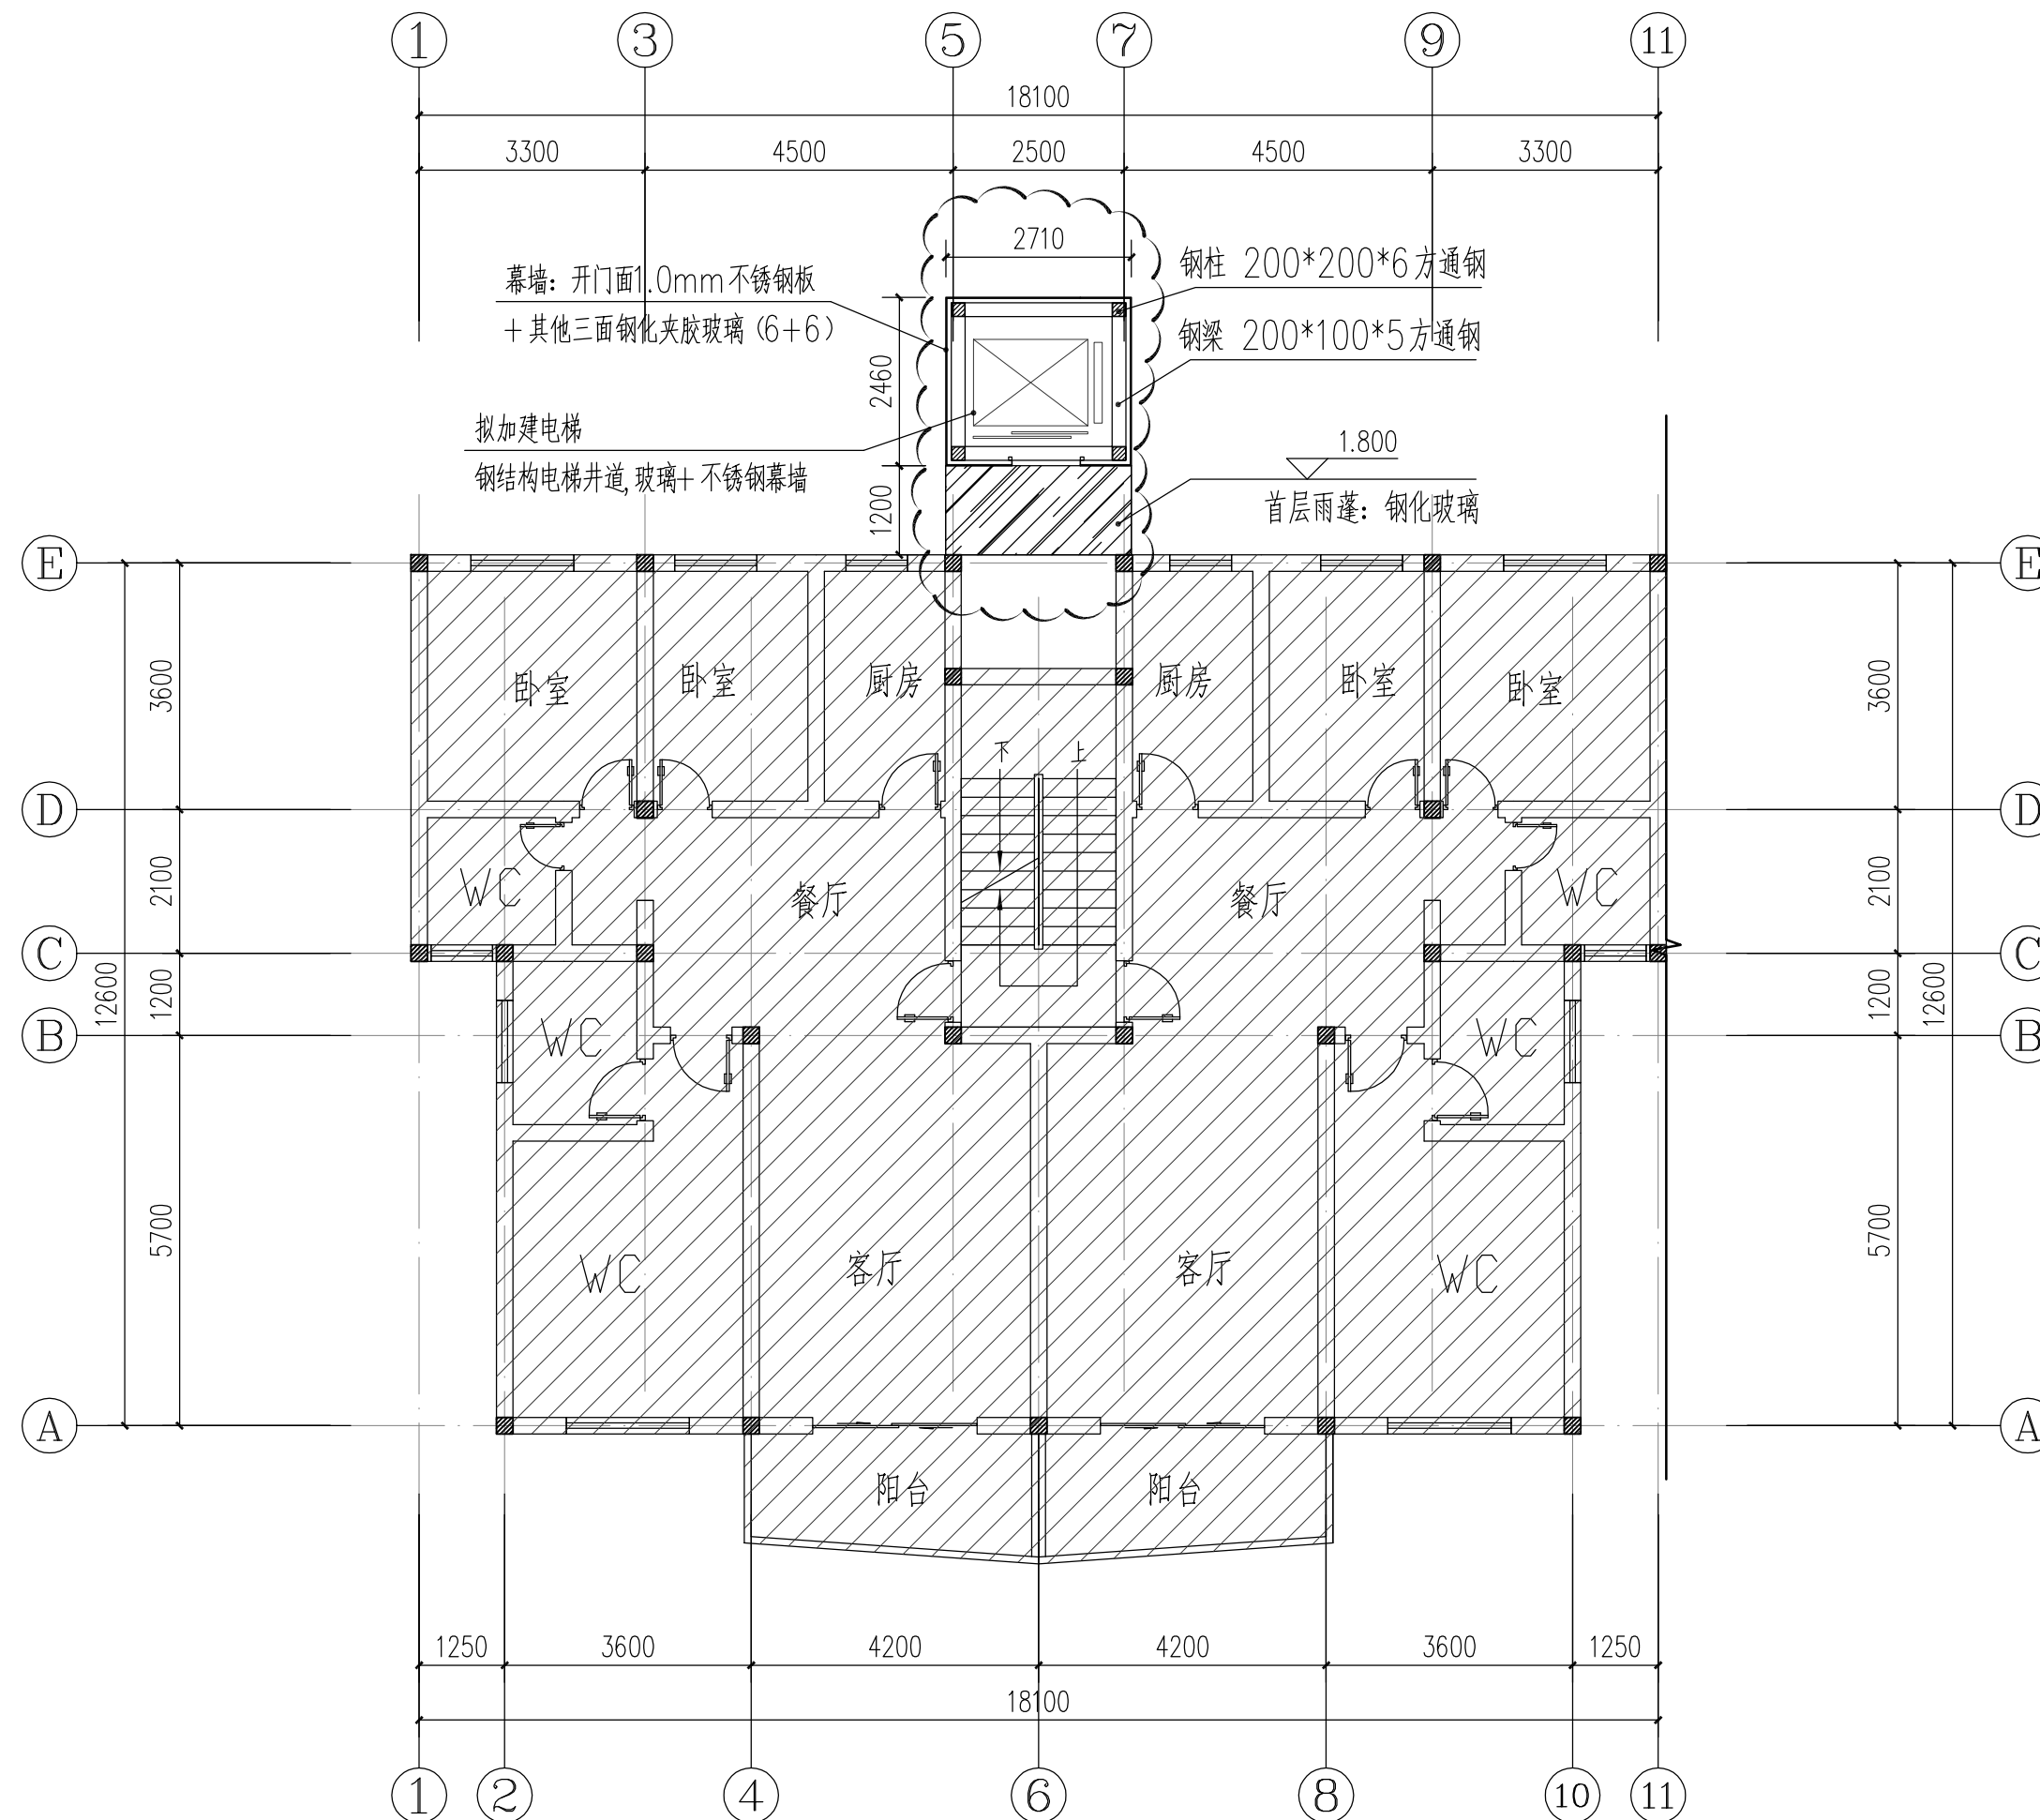

2 层平面图 1:100

YHIA

炎 黄 国 际

北京炎黄联合国际工程

设计有限公司

BEIJING YANHUA INTERNATIONAL

ARCHITECTURE & ENGINEERING CO.,LTD.

设计签字

SIGN

项目负责人 P.A	孙 灵	孙 灵
专业负责人 ARCHIT. CHIEF	利广洪	利广洪
校 对 人 PROOF READER	王冠现	王冠现
设 计 人 DESIGN	利广洪	利广洪
审 定 人 APPROVE	张建平	张建平
审 核 人 PROOF READER	孙 灵	孙 灵

附 注

REMARKS

本图在未取得与之二致的相关政府部门的批准文

件之前，仅供施工单位进行施工准备图参考使用，

不作为正式施工图；

所有尺寸须以标注为准，不得在图纸上直接量取。

会 签

COORDINATION

建 筑 ARCHI.		给排水 PLUMBING	
结 构 STRUCT		暖 通 HVAC.	
电 气 ELEC.			

建设单位

CLIENT

深圳市南山区招东小区7栋2单元业主

工程名称

PROJECT

深圳市南山区招东小区7栋2单元

既有住宅增设电梯工程

子项名称


SUB PROJECT

图 名


TITLE

2层平面图

工程编号 PROJECT NO.	YH2021-00A	
归档日期 DATE	2021年11月	
设计阶段 STAGE	版本号 EDITION NO.	图 号 DRAWING No.
施工图	V1.0	建施-08

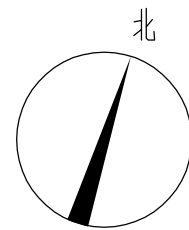

原建筑物
拟加建电梯位置

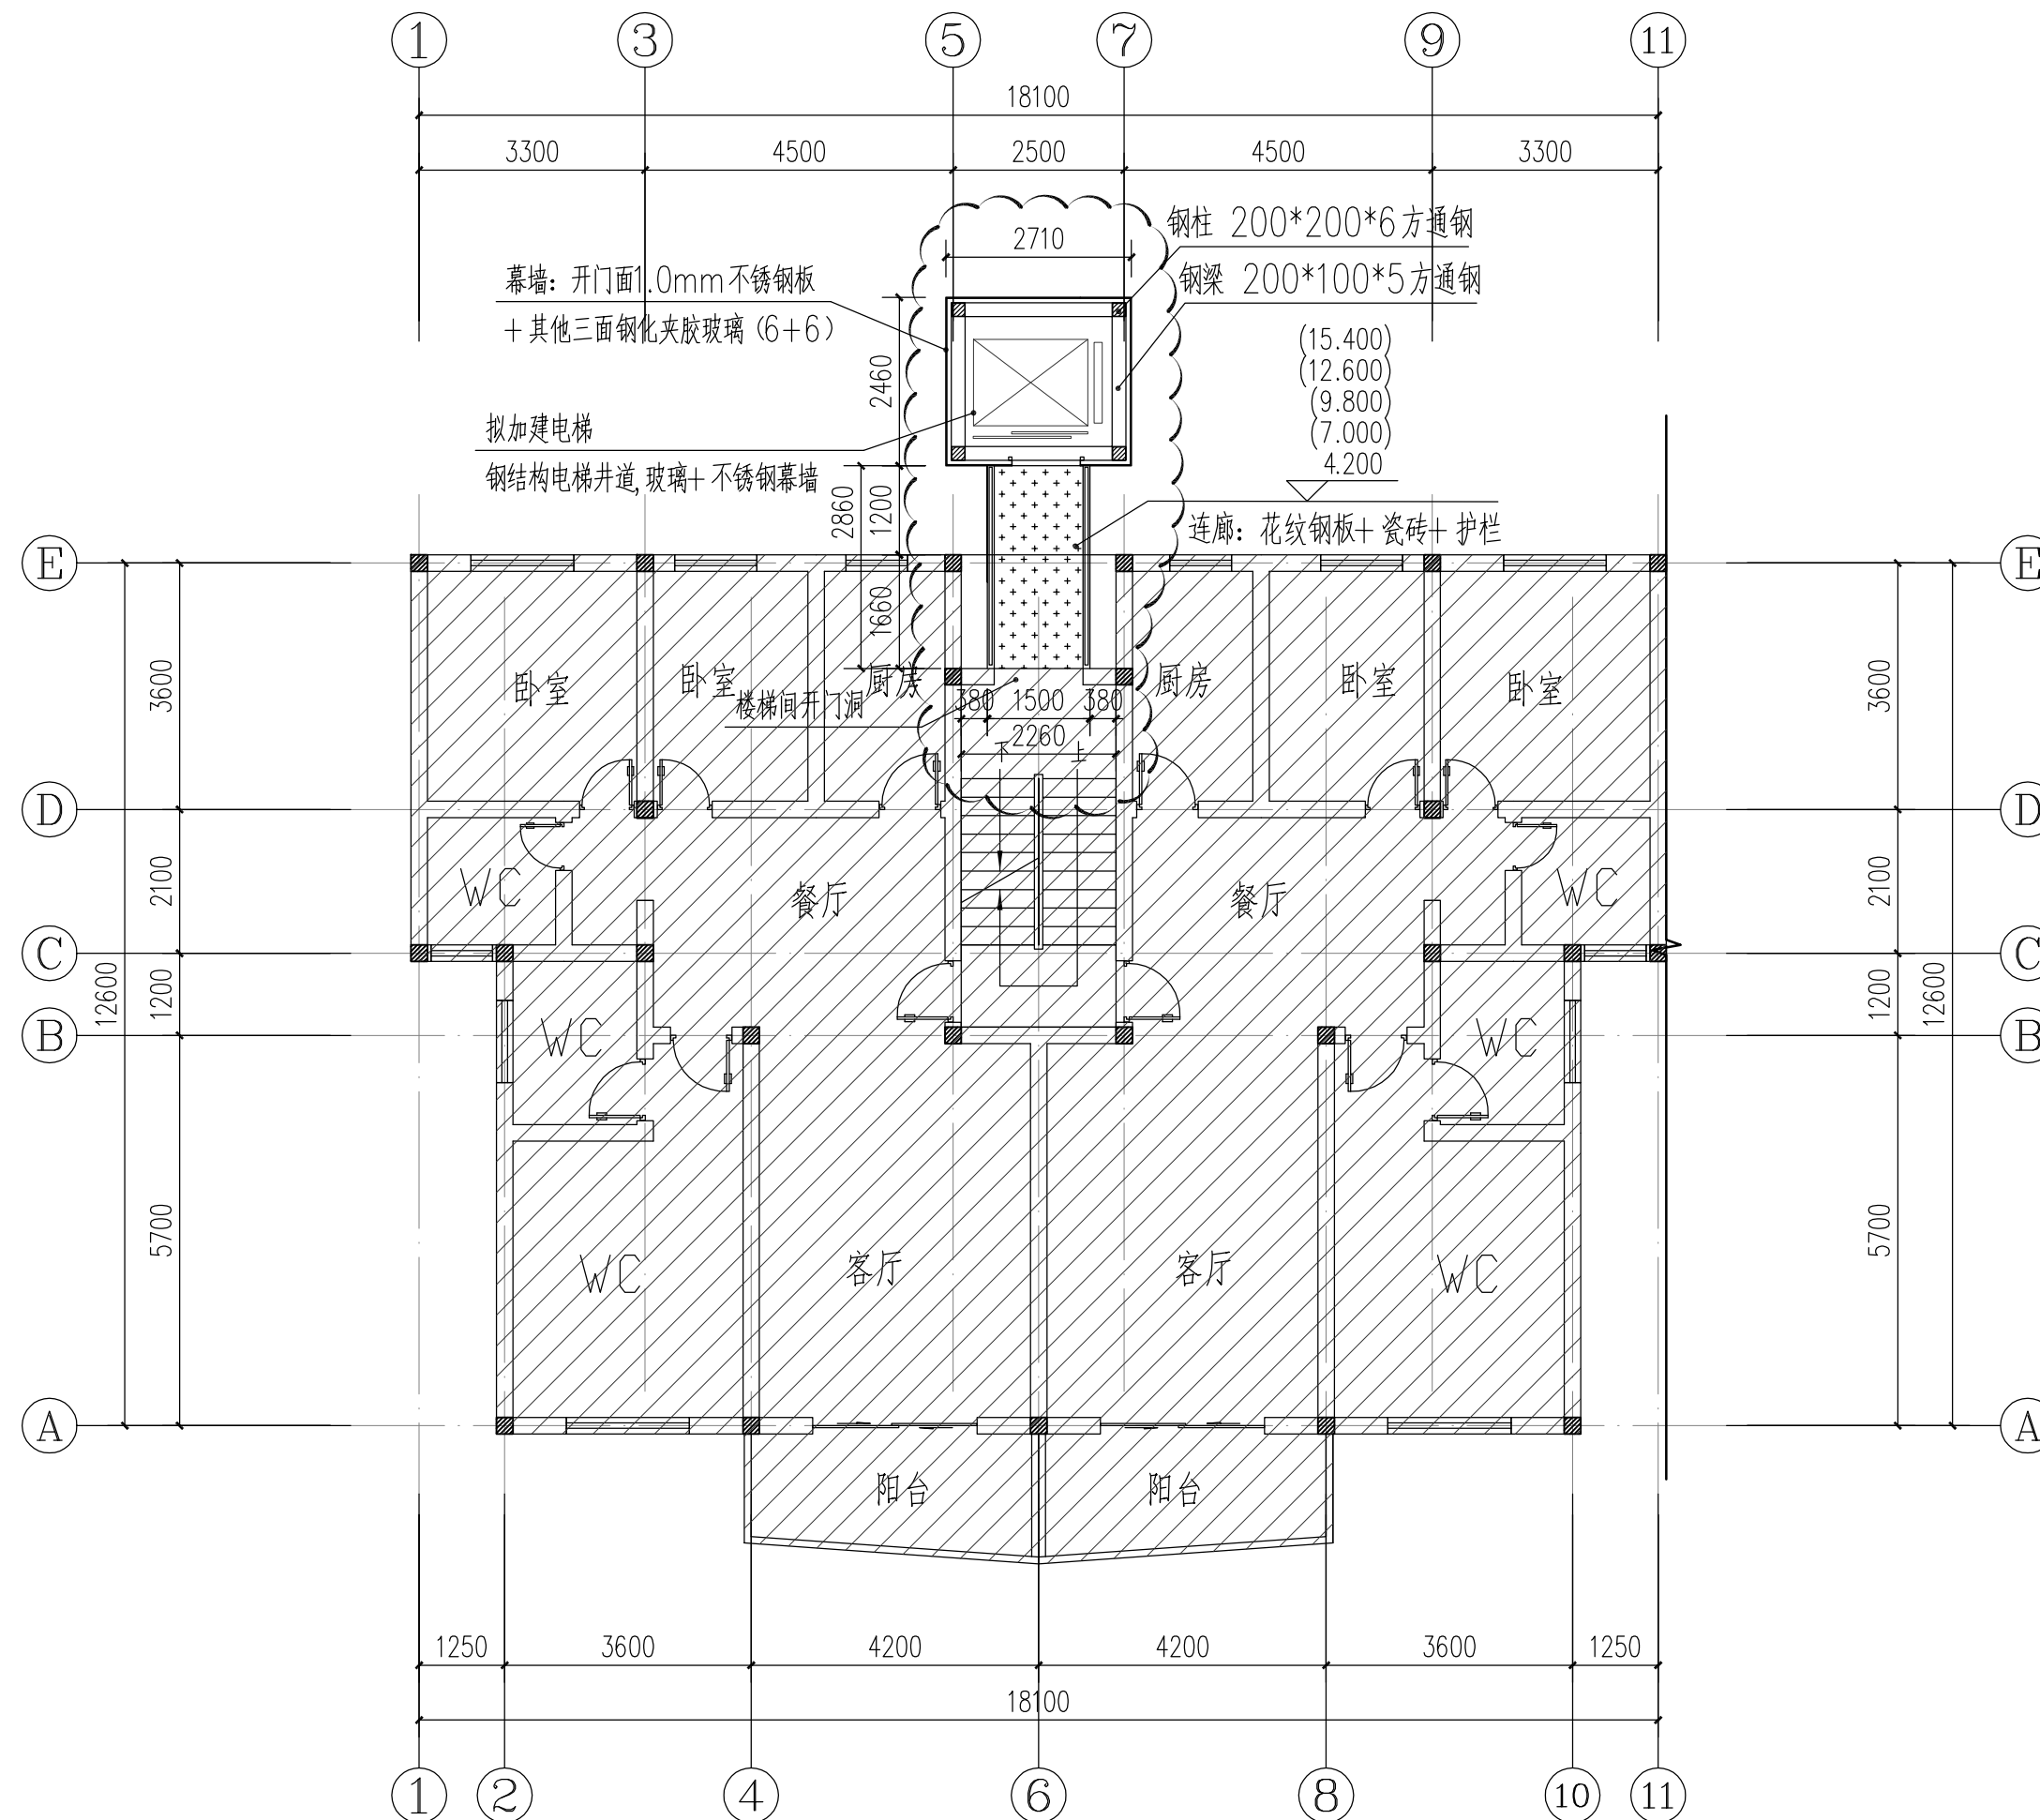

2.5F~6.5F 平面图 1:100

本层加建电梯面积: 7.107m², 五层合计35.535m²
总计加建面积: 42.202m²

YHIA

炎 黄 国 际

北京炎黄联合国际工程
设计有限公司

BEIJING YANHUA INTERNATIONAL
ARCHITECTURE & ENGINEERING CO.,LTD.

设计签字
SIGN

项目负责人 P.A	孙 灵	孙 灵
专业负责人 ARCHIT. CHIEF	利广洪	利广洪
校 对 人 PROOF READER	王冠现	王冠现
设 计 人 DESIGN	利广洪	利广洪
审 定 人 APPROVE	张建平	张建平
审 核 人 PROOF READER	孙 灵	孙 灵

附 注
REMARKS
本图在未取得与之二致的相关政府部门的批准文
件之前, 仅供施工单位进行施工准备图参考使用,
不作为正式施工图;
所有尺寸须以标注为准, 不得在图纸上直接量取。

会 签
COORDINATION

建 筑 ARCHI.		给排水 PLUMBING	
结 构 STRUCT		暖 通 HVAC.	
电 气 ELEC.			

建设单位
CLIENT

深圳市南山区招东小区7栋2单元业主

工程名称
PROJECT


深圳市南山区招东小区7栋2单元
既有住宅增设电梯工程

子项名称
SUB PROJECT

图 名
TITLE

2.5F~6.5F平面图

工程编号 PROJECT NO.	YH2021-00A	
归档日期 DATE	2021年11月	
设计阶段 STAGE	版本号 EDITION NO.	图 号 DRAWING No.
施工图	V1.0	建施-09

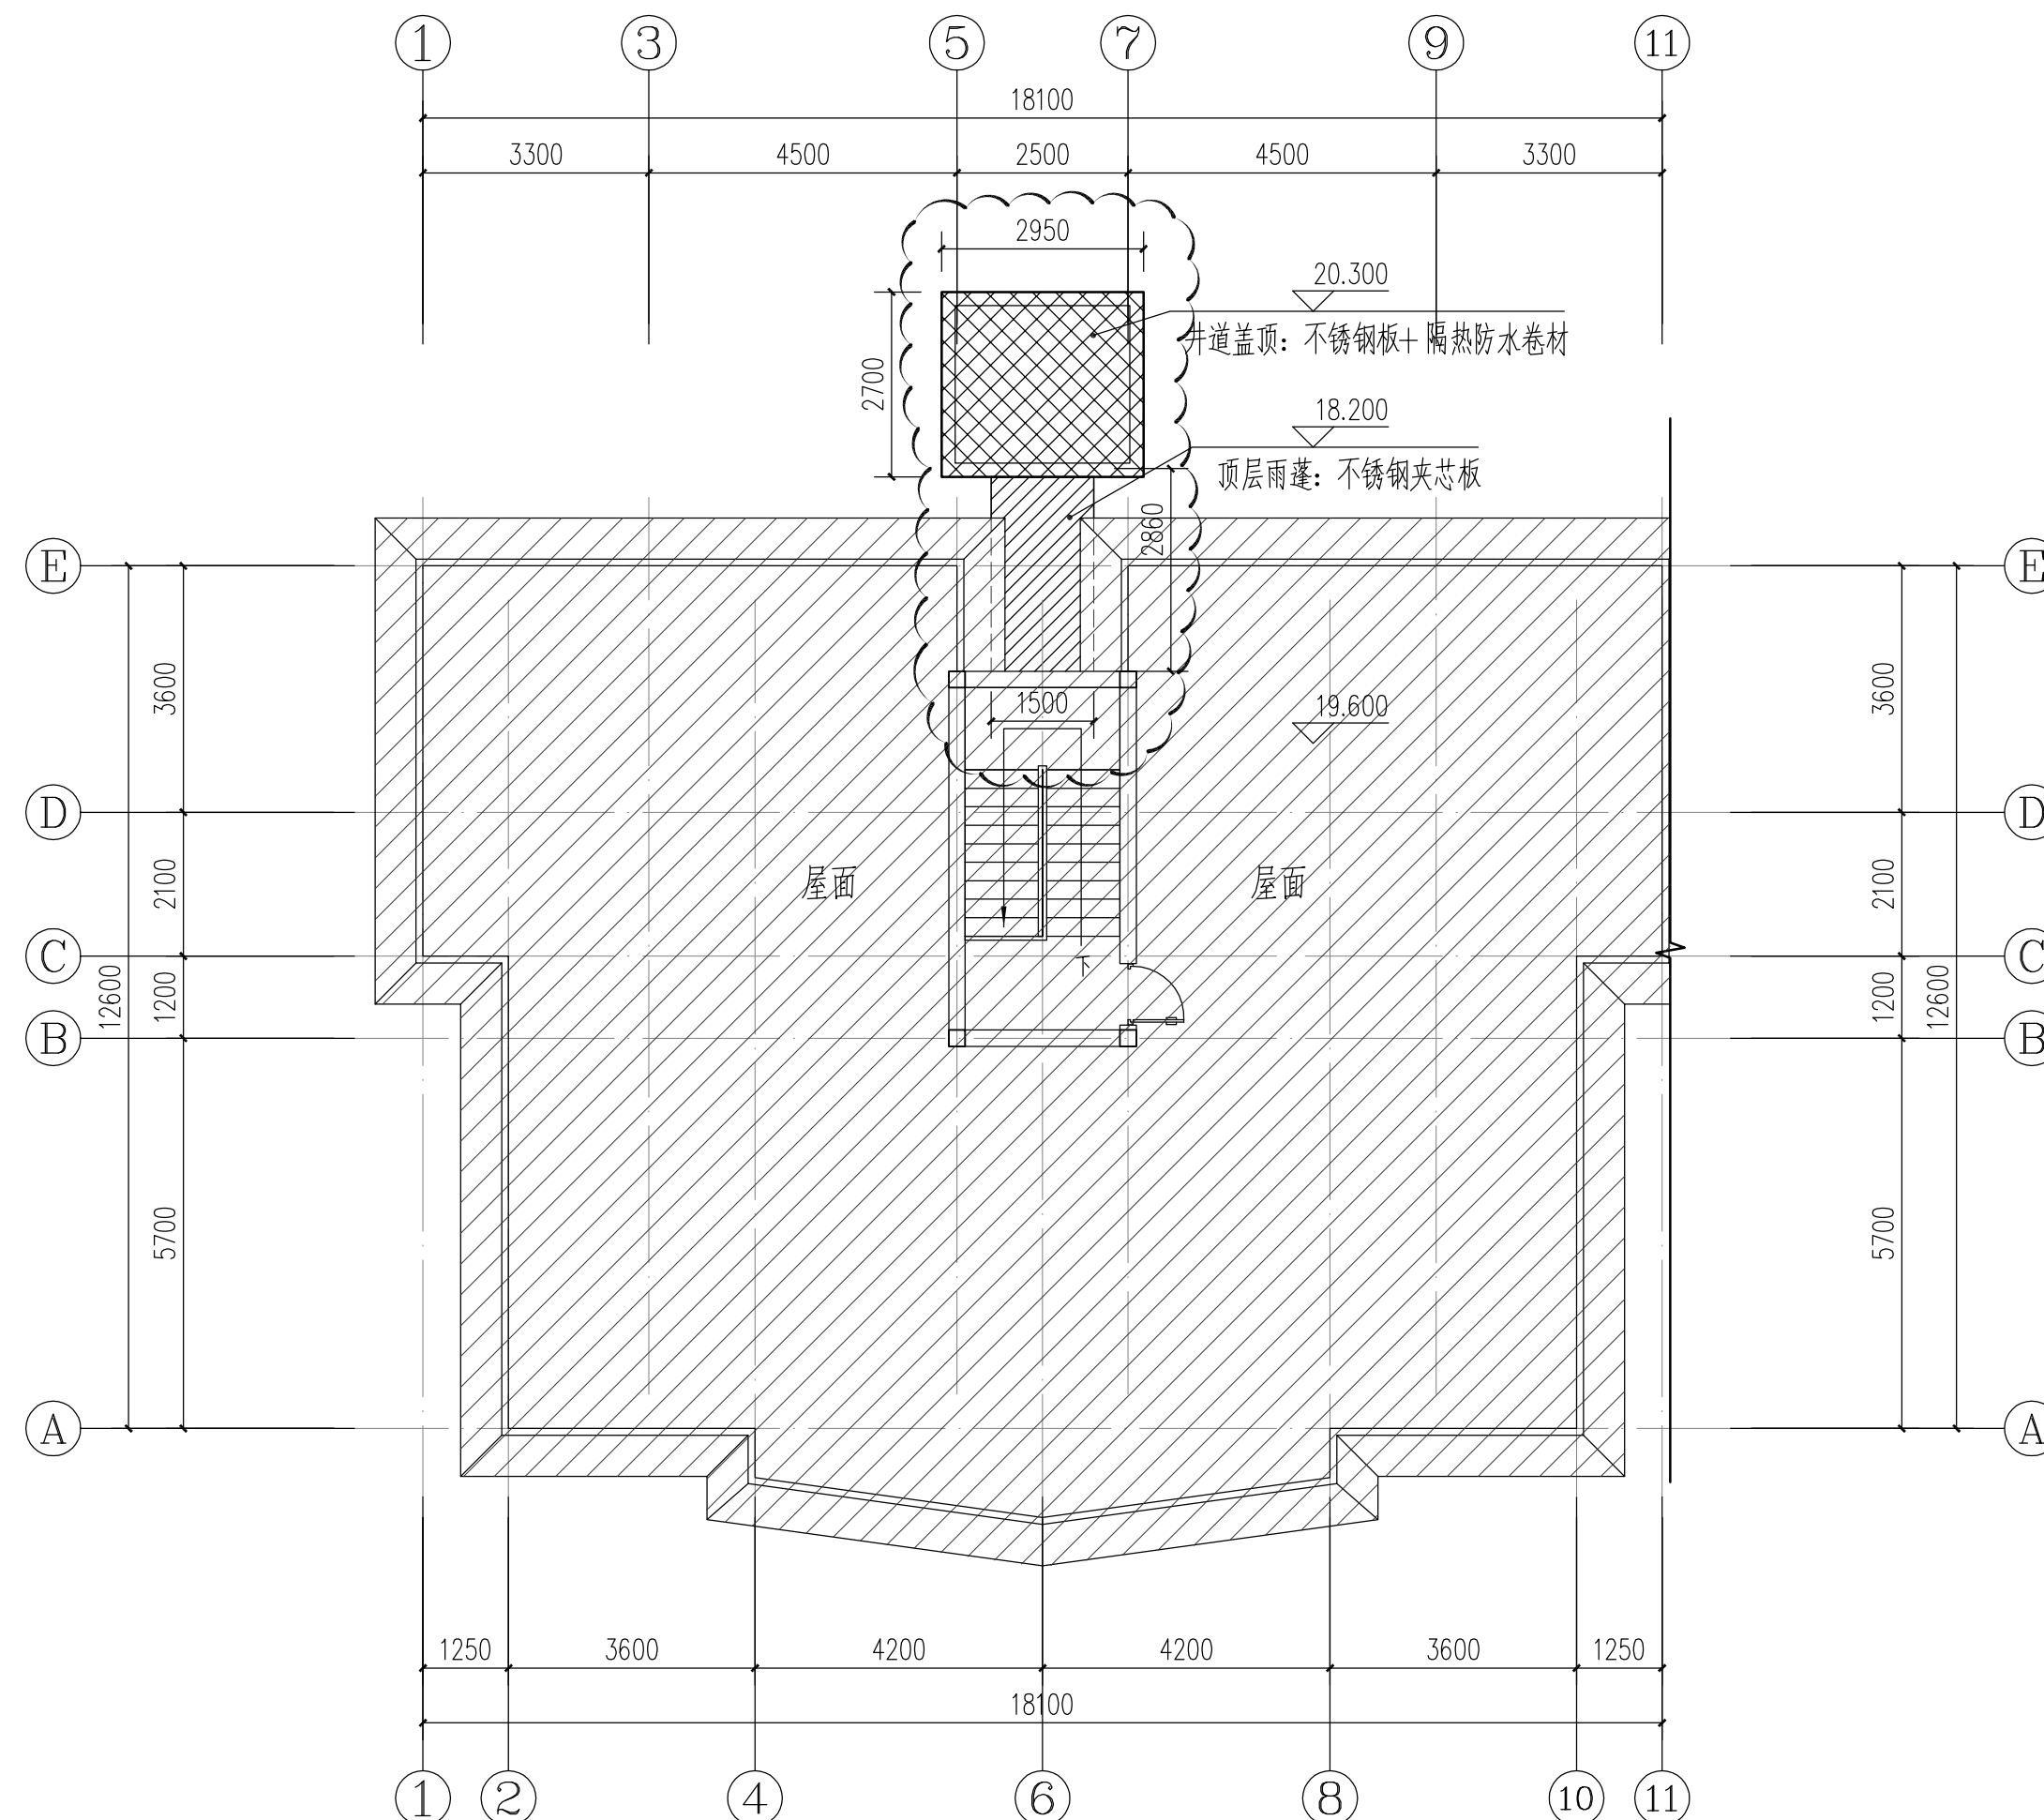

屋面层平面图 1:100

YHIA

炎黄国际

北京炎黄联合国际工程
设计有限公司

BEIJING YANHUANG INTERNATIONAL
ARCHITECTURE & ENGINEERING CO.,LTD.

设计签字
SIGN

项目负责人 P.A	孙 灵	孙 灵
--------------	-----	-----

专业负责人 ARCHIT. CHIEF	利广洪	利广洪
------------------------	-----	-----

校 对 人 PROOF READER	王 迎 现	
-----------------------	-------	---

设计人 DESIGN	利广洪	利广洪
---------------	-----	-----

审 定 人 APPROVE	张建平	
------------------	-----	---

审核人 PROOF READER	孙 灵	
---------------------	-----	---

附注
REMARKS

所有尺寸均以标注为准，不得在图纸上直接量取。

会 签

COORDINATION

建 筑 ARCHI.	防 撞 墙 PLUMBING	给 排 水
---------------	-------------------	-------

结 构 STRUCT		暖 通 HVAC.	
---------------	--	--------------	--

电 气 ELEC.			
--------------	--	--	--

建设单位
CLIENT

CLIENT

深圳市南山区招东小区7栋2单元业主

工程名称

深圳市南山区招东小区7栋2单元
既有住宅增设电梯工程

子项名称
SUB PROJECT

SUB PROJECT

图名
TITLE

屋面层平面图

工程编号	YH2021-00A
PROJECT NO.	

归档日期 DATE	2021年11月
--------------	----------

设计阶段	版本号	图 号
STAGE	EDITION NO.	DRAWING No.

施工图	V1.0	建施—10
-----	------	-------

设计签字
SIGN

项目负责人 P.A	孙 灵	孙 灵
--------------	-----	-----

专业负责人 ARCHIT. CHIEF	利广洪	利广洪
------------------------	-----	-----

校 对 人 PROOF READER	王 迎 现	王迎现
-----------------------	-------	-----

设计人 DESIGN	利广洪	利广洪
---------------	-----	-----

审 定 人 APPROVE	张建平	
------------------	-----	---

审核人 PROOF READER	孙 灵	孙 灵
---------------------	-----	-----

附注
REMARKS

本图在未取得与之一致的相关政府部门的批准文件之前, 仅供施工单位进行施工准备图参考使用, 不作为正式施工图;

所有尺寸均以标注为准, 不得在图纸上直接量取。

会 签

COORDINATION

建 筑 ARCHI.	给排水 PLUMBING
---------------	-----------------

结 构 STRUCT	暖 通 HVAC.
---------------	--------------

电 气 ELEC.		
--------------	--	--

建设单位

CLIENT

深圳市南山区招东小区7栋2单元业主

工程名称

PROJECT

深圳市南山区招东小区7栋2单元
既有住宅增设电梯工程

子项名称

SUB PROJECT

图名	图例
1. 普通土	
2. 普通土	
TITLE


⑪~①立面图

工程编号 PROJECT NO.	YH2021-00A
---------------------	------------


归档日期 DATE	2021年11月
--------------	----------

设计阶段 STAGE	版本号 EDITION NO.	图 号 DRAWING No.
---------------	--------------------	--------------------

施工图	V1.0	建施—11
-----	------	-------

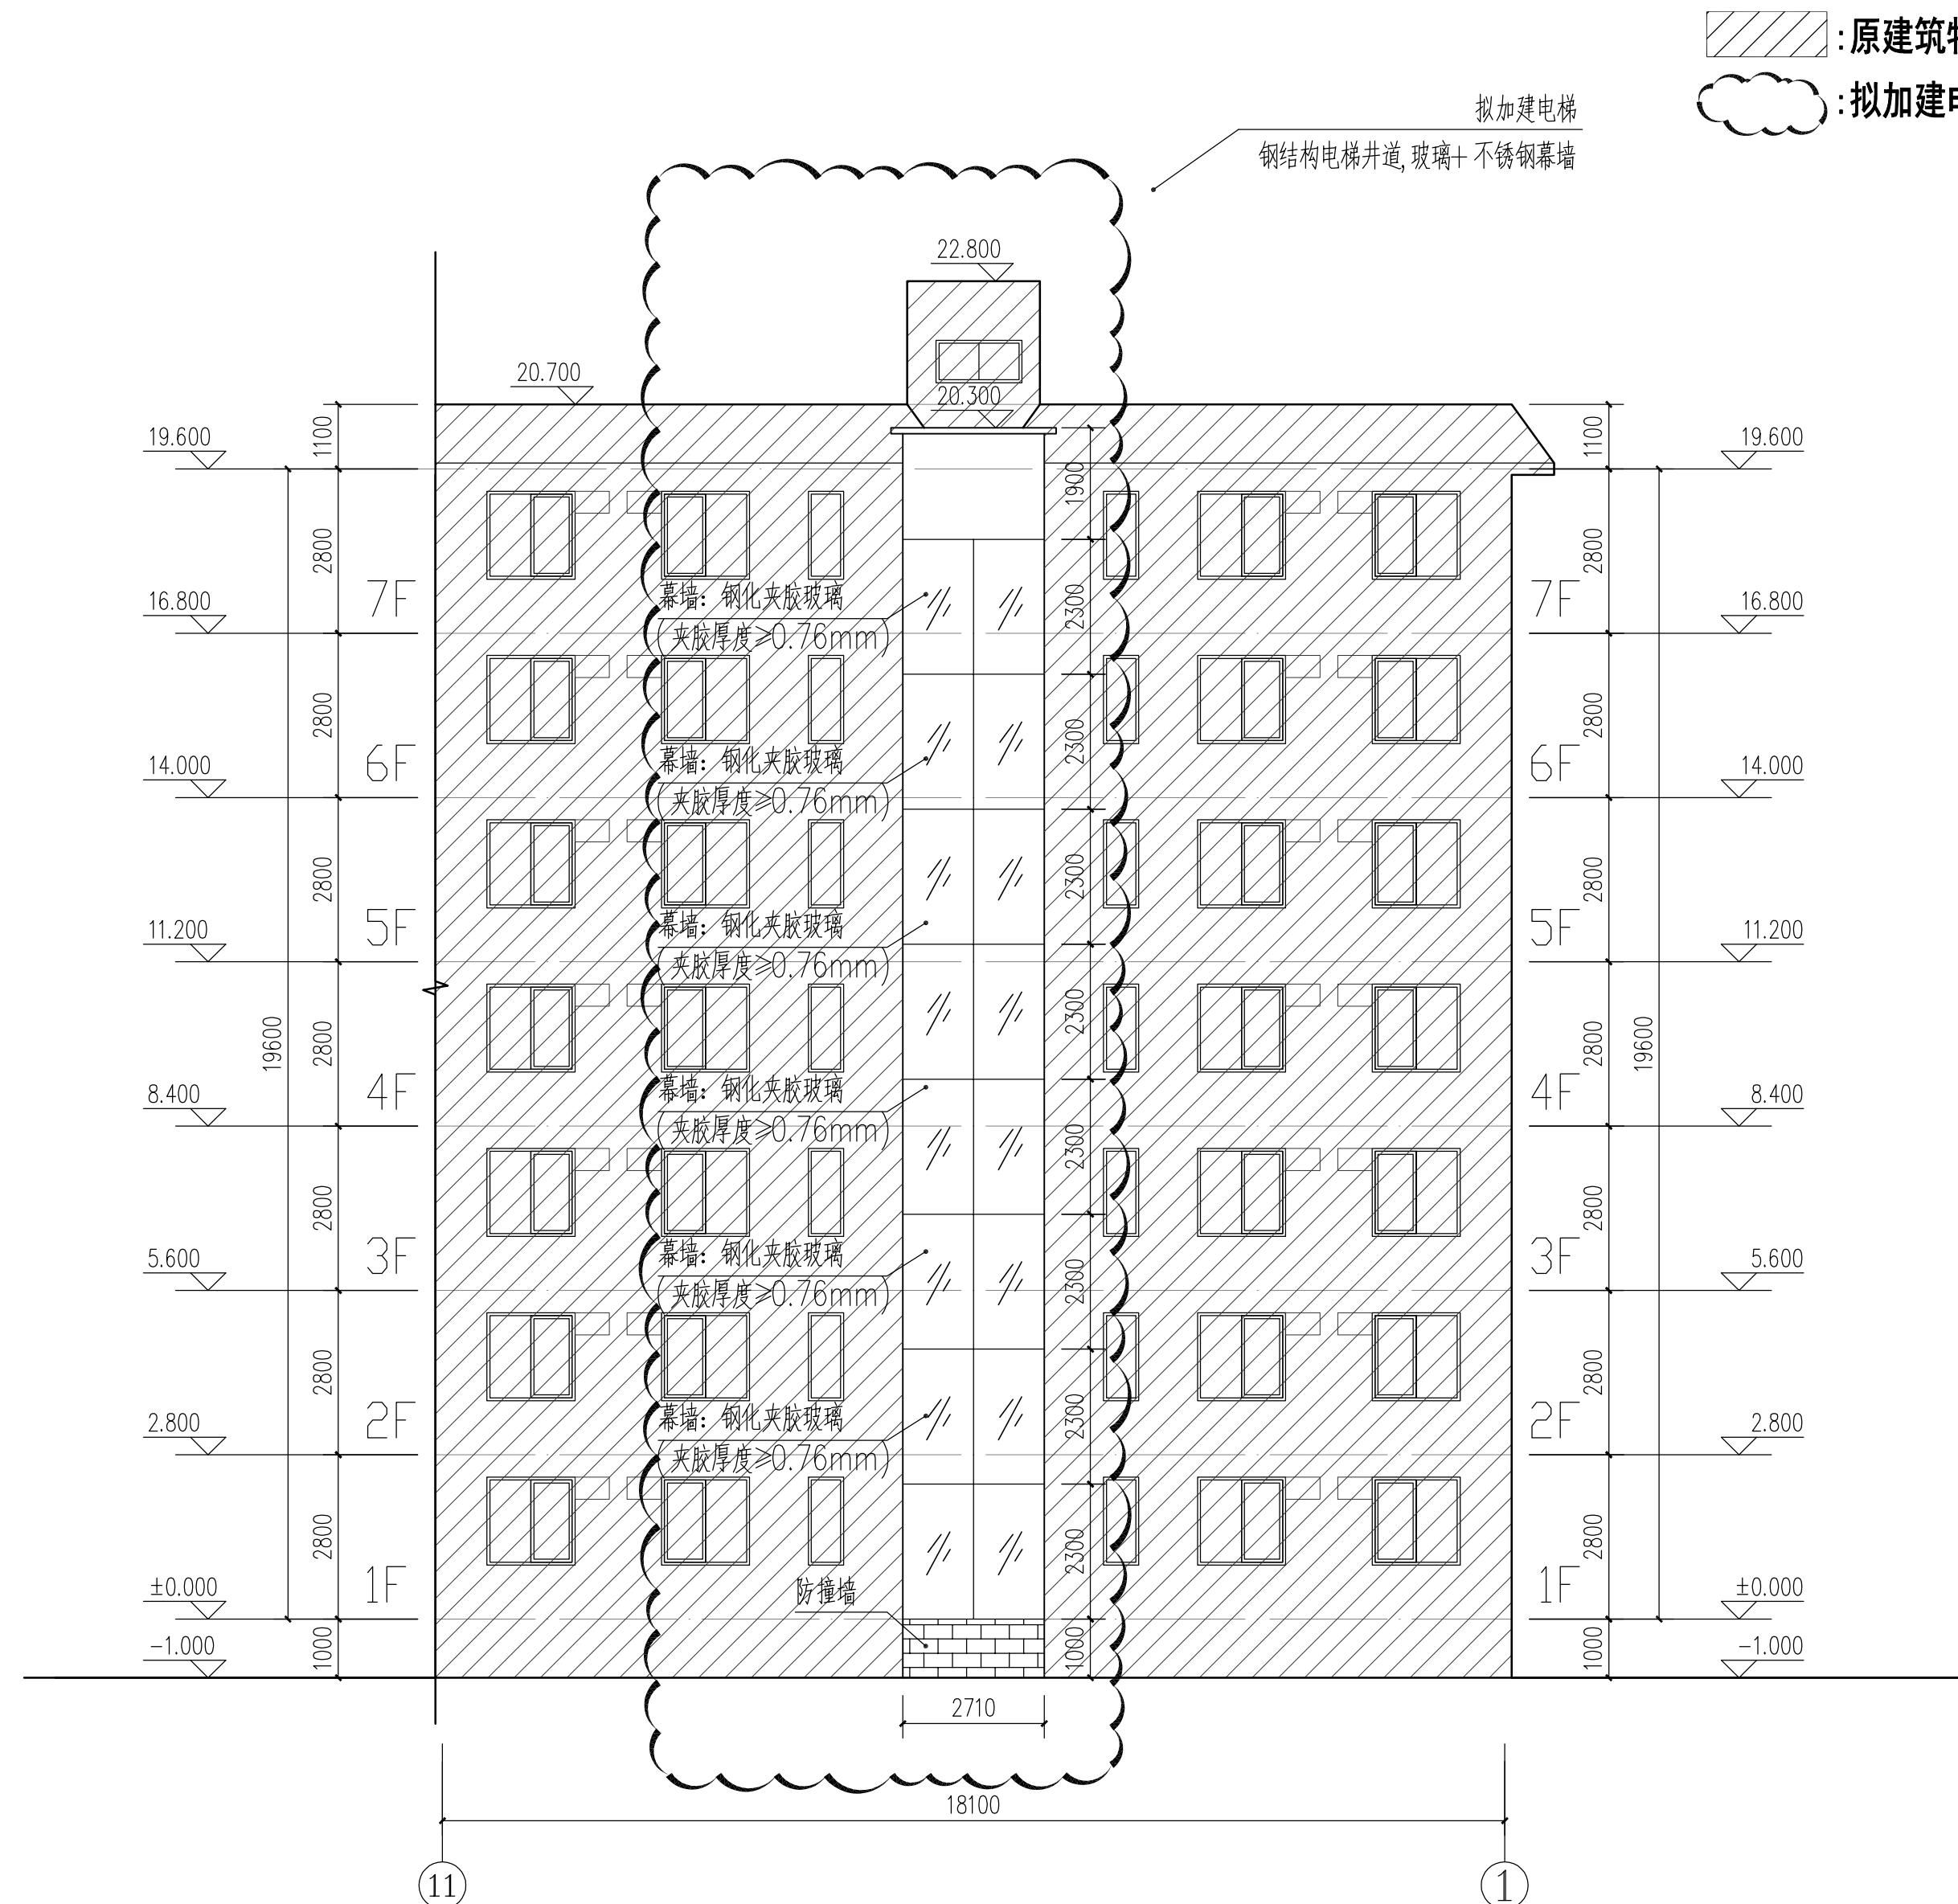

⑪~①立面图 1:100

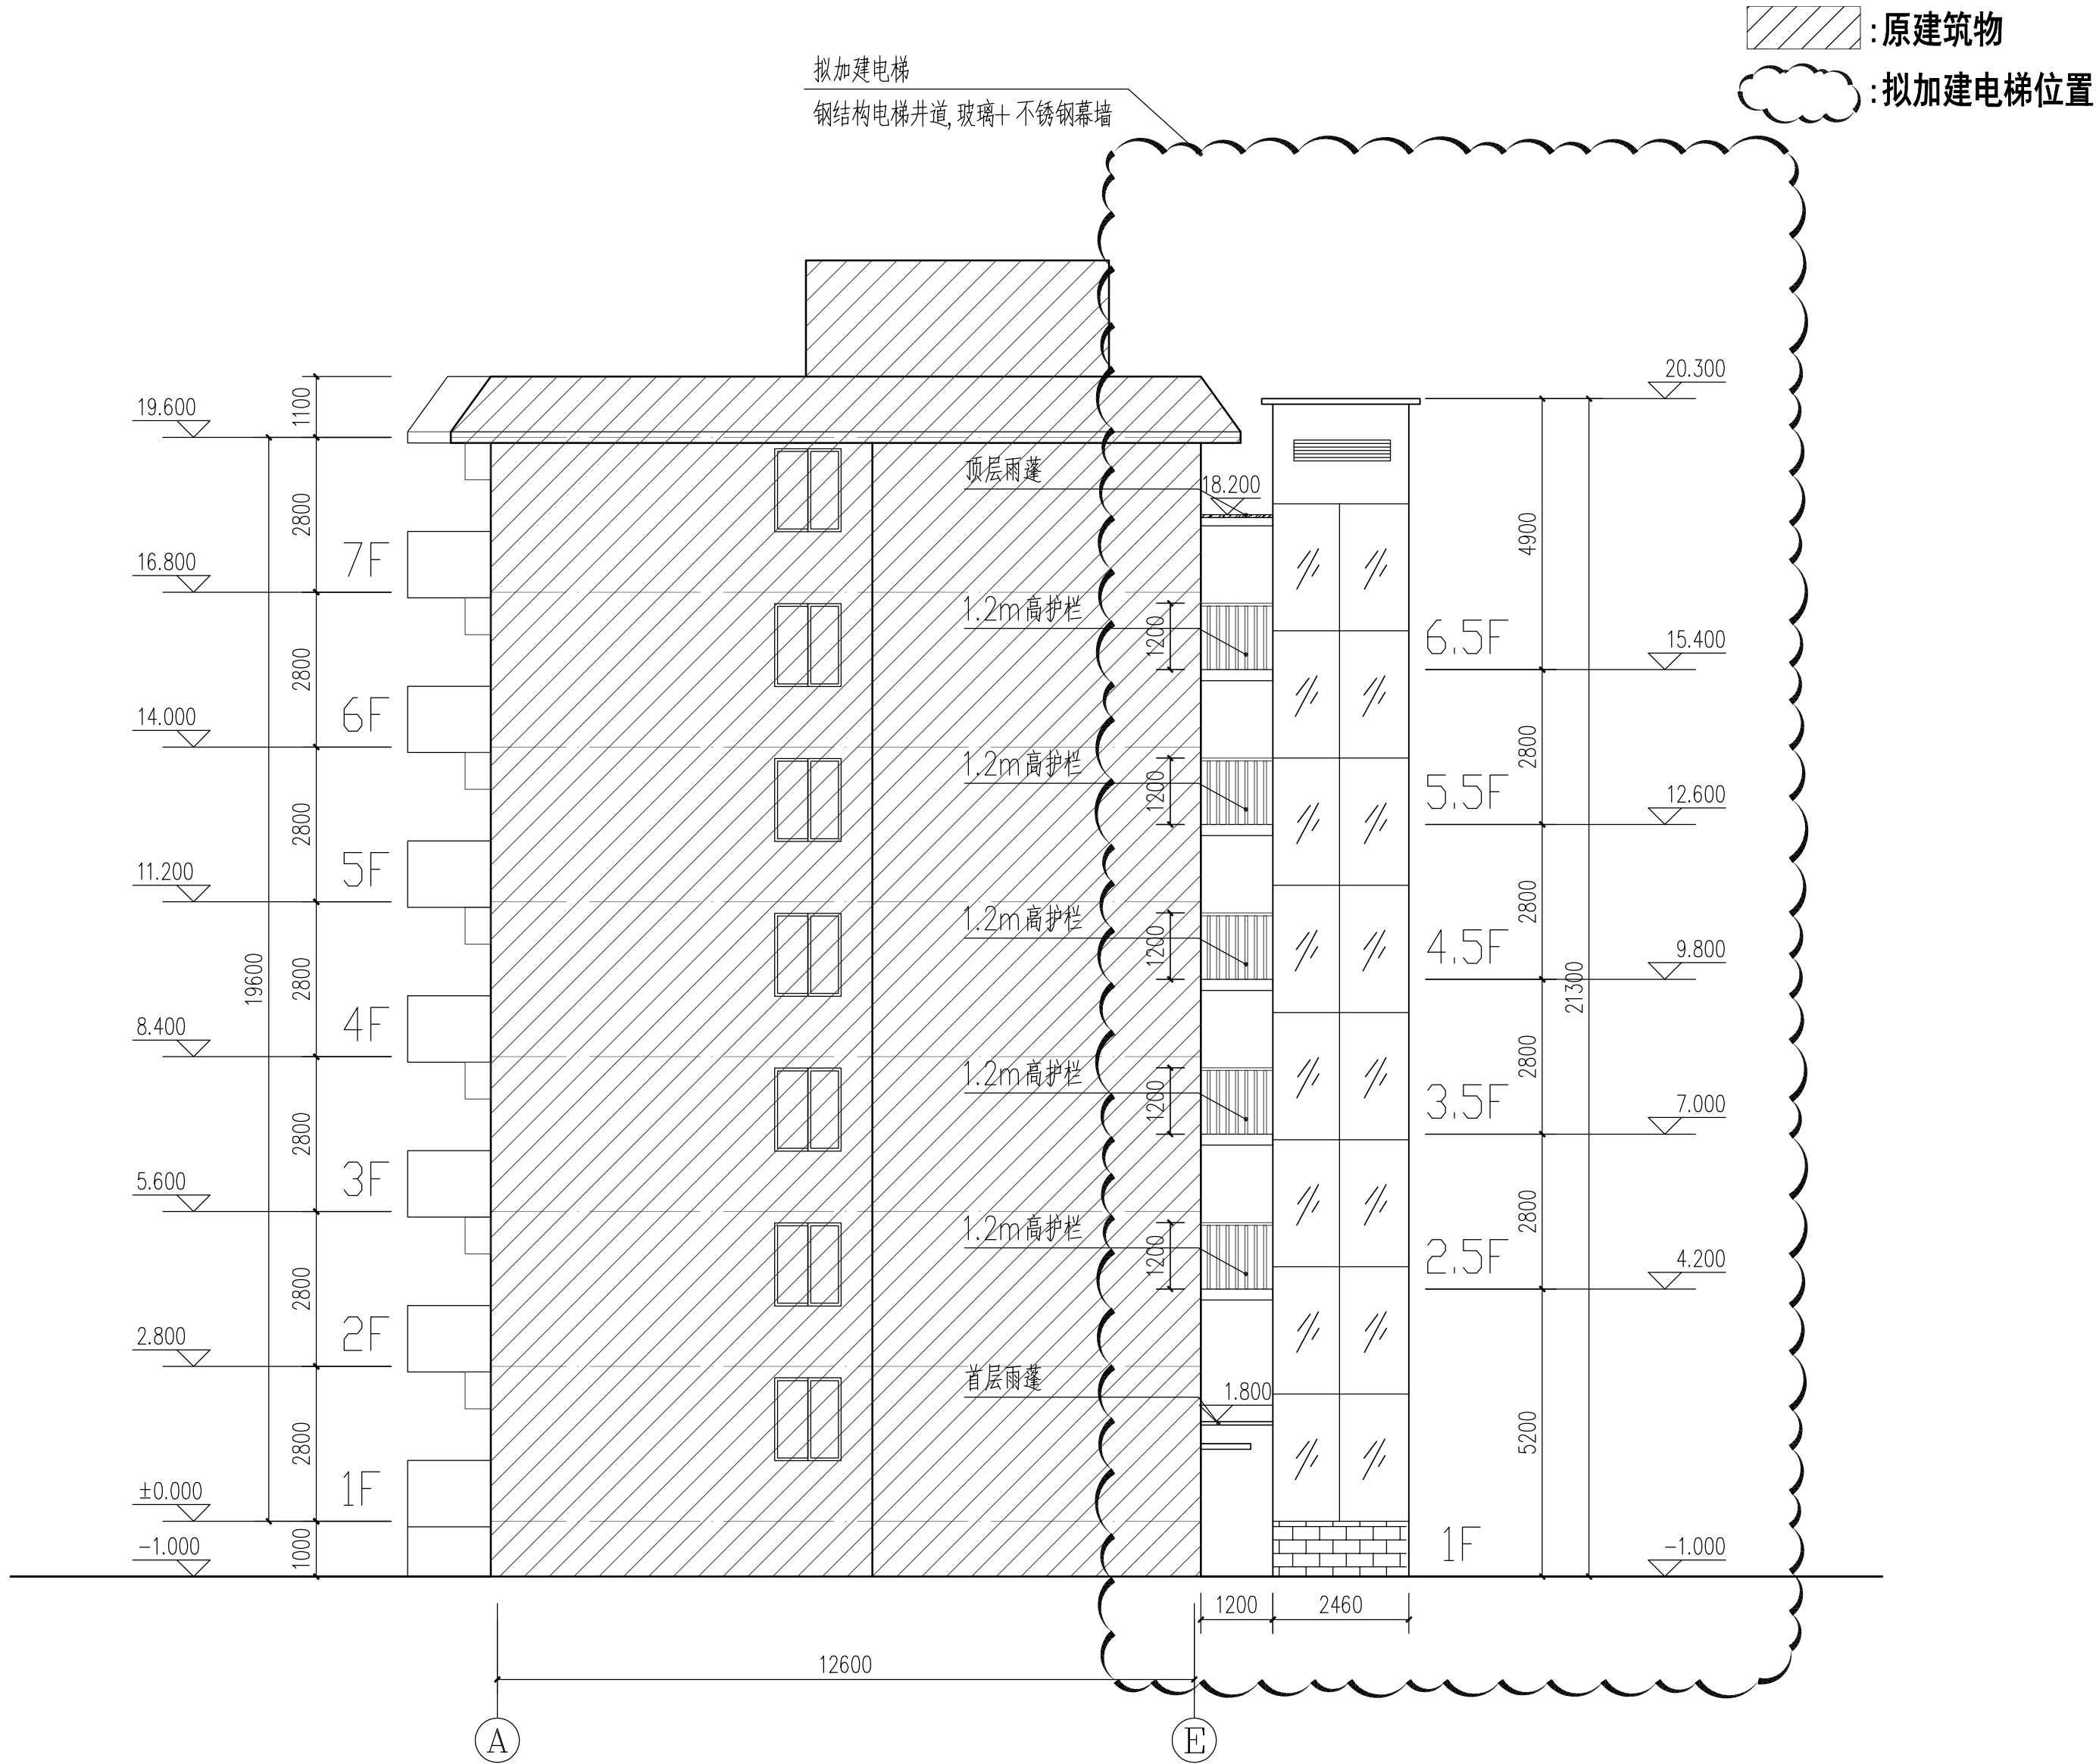

(A)~(E)立面图 1:100

YHIA

炎 黄 国 际

北京炎黄联合国际工程
设计有限公司

BEIJING YANHUANG INTERNATIONAL
ARCHITECTURE & ENGINEERING CO.,LTD.

设计签字
SIGN

项目负责人
P.A 孙 灵 孙 灵

专业负责人
ARCHIT. CHIEF 利广洪 利广洪

校 对 人
PROOF READER 王远现 王远现

设 计 人
DESIGN 利广洪 利广洪

审 定 人
APPROVE 张建平 张建平

审 核 人
PROOF READER 孙 灵 孙 灵

附 注
REMARKS

本图在未取得与之二致的相关政府部门的批准文
件之前, 仅供施工单位进行施工准备图参考使用,
不作为正式施工图;
所有尺寸须以标注为准, 不得在图纸上直接量取。

会 签
COORDINATION

建 筑
ARCHI. 给排水
PLUMBING

结 构
STRUCT 暖 通
HVAC.

电 气
ELEC.

建设单位
CLIENT

深圳市南山区招东小区7栋2单元业主

工程名称
PROJECT

深圳市南山区招东小区7栋2单元
既有住宅增设电梯工程

子项名称
SUB PROJECT

图 名
TITLE

(A)~(E)立面图

工程编号
PROJECT NO. YH2021-00A

归档日期
DATE 2021年11月

设计阶段
STAGE 版本号
EDITION NO. 图 号
DRAWING No.

施工图 V1.0 建施-12



BEIJING YANHUANG INTERNATIONAL
ARCHITECTURE & ENGINEERING CO.,LTD.

项目负责人 P.A	孙 灵	孙 灵
--------------	-----	-----

专业负责人 ARCHIT. CHIEF	利广洪	利广洪
------------------------	-----	-----

校 对 人 PROOF READER	王迎现	王迎现
-----------------------	-----	-----

设计人 DESIGN	利广洪	利广洪
---------------	-----	-----

审 定 人 APPROVE	张建平	
------------------	-----	---

审核人 PROOF READER	孙灵	
---------------------	----	---

附 注
REMARKS
本图在未取得与之致的相关政府部门的批准文件之前, 仅供施工单位进行施工准备图参考使用。
不作为正式施工图;
所有尺寸均以标注为准, 不得在图纸上直接量取。

建 筑 ARCHI.	给排水 PLUMBING
---------------	-----------------

结 构 STRUCT	暖通 HVAC.
---------------	-------------

电 气 ELEC.			
--------------	--	--	--

深圳市南山区招东小区7栋2单元业主

深圳市南山区招东小区7栋2单元
既有住宅增设电梯工程

--

1-1剖面图


工程编号 PROJECT NO.	YH2021-00A
---------------------	------------

归档日期 DATE	2021年11月
--------------	----------


设计阶段	版本号	图 号
STAGE	EDITION NO.	DRAWING No.

施工图	V1.0	建施—13
-----	------	-------




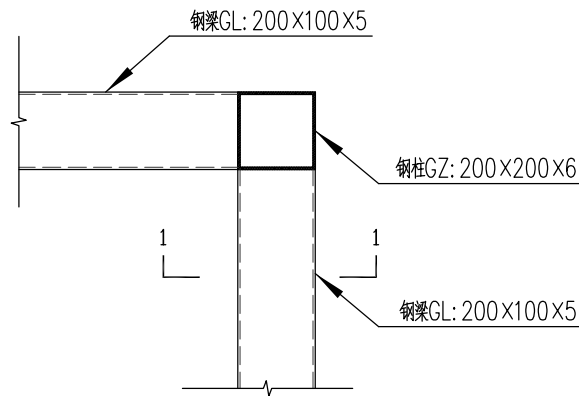


梁柱刚接大样01 1:20

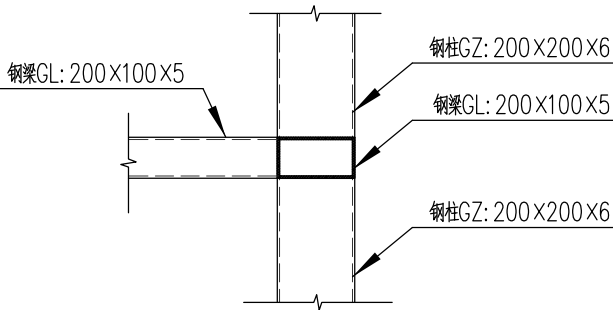


1-1 1:20

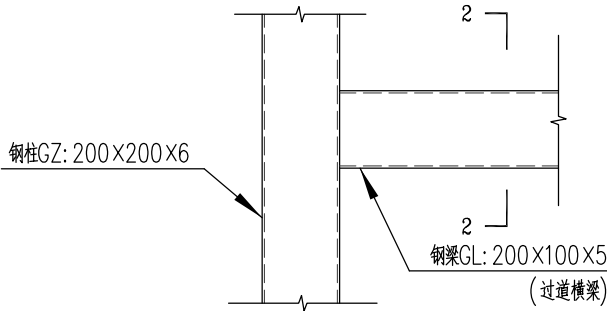


梁柱刚接大样02 1:20

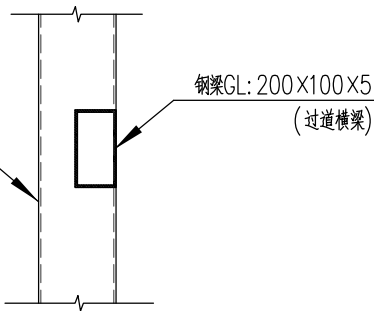


1-1 1:20

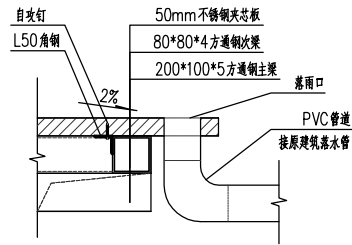


顶层雨篷剖面及排水示意图 1:20

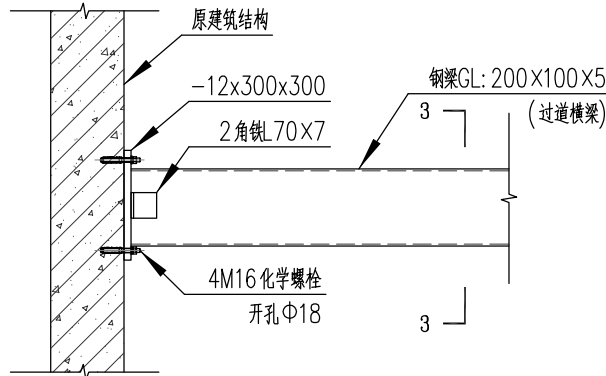


GL与主体混凝土梁连接大样 1:20

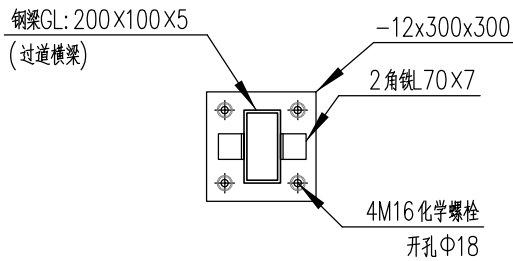


3-3 1:20

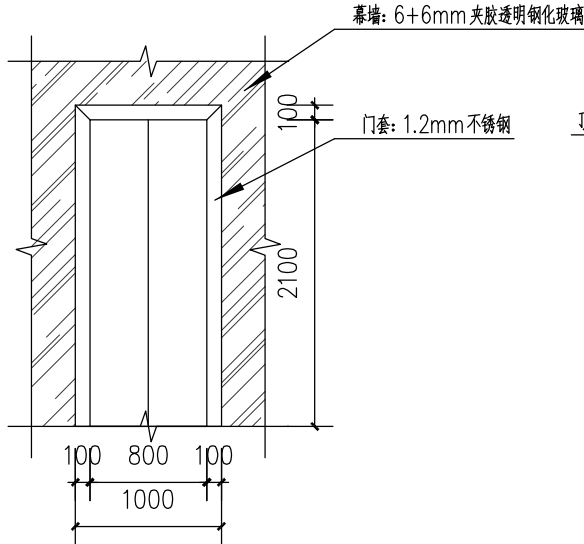


电梯门立面图 1:50

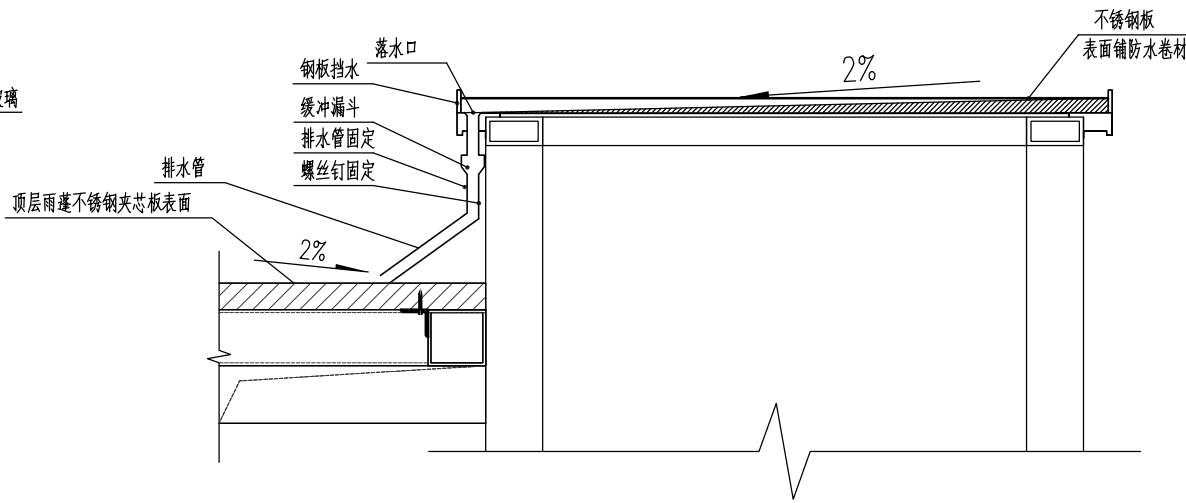


井道盖顶剖面及排水示意图 1:20

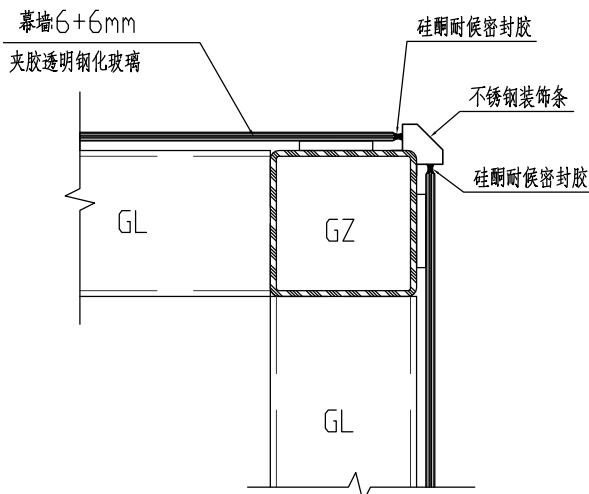


幕墙玻璃连接大样01 1:20

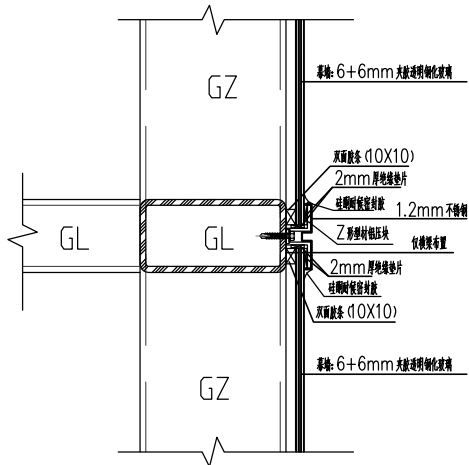

幕墙玻璃连接大样02 1:20

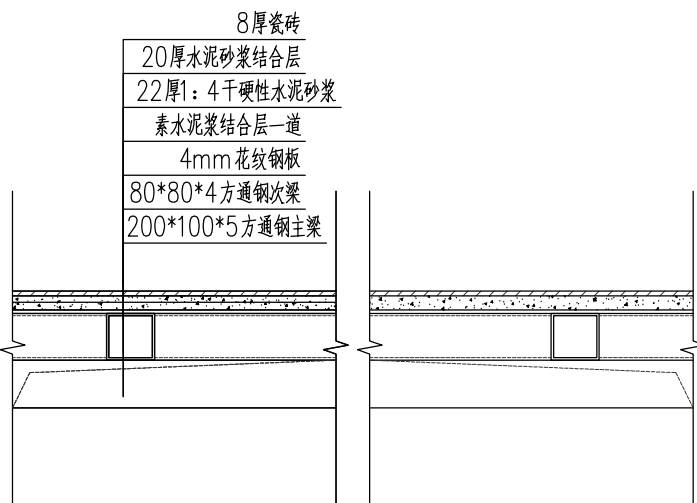

连廊剖面图 1:10

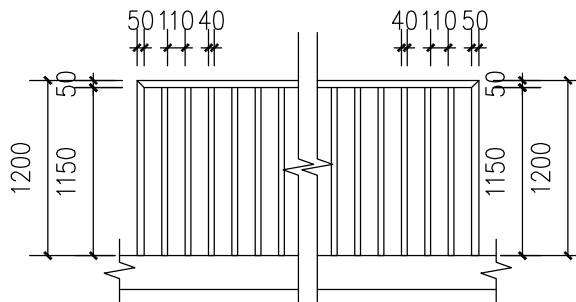

安全护栏立面图 1:50

YHIA

炎 黄 国 际

北京炎黄联合国际工程
设计有限公司

BEIJING YANHUA INTERNATIONAL
ARCHITECTURE & ENGINEERING CO.,LTD.

设计签字
SIGN

项目负责人
P.A. 孙 灵 孙 灵

专业负责人
ARCHIT. CHIEF 利广洪 利广洪

校 对 人
PROOF READER 王冠现 王冠现

设 计 人
DESIGN 利广洪 利广洪

审 定 人
APPROVE 张建平 张建平

审 核 人
PROOF READER 孙 灵 孙 灵

附 注
REMARKS

本图在未取得与之一致的相关政府部门的批准文件之前，仅供施工单位进行施工图参考使用，不作为正式施工图；
所有尺寸均以标注为准，不得在图纸上直接量取。

会 签
COORDINATION

建 筑
ARCHI. 给排水
PLUMBING

结 构
STRUCT 暖通
HVAC.

电 气
ELEC.

建设单位
CLIENT

深圳市南山区招东小区7栋2单元业主

工程名称
PROJECT

深圳市南山区招东小区7栋2单元
既有住宅增设电梯工程

子项名称
SUB PROJECT

图 名
TITLE

大样图

工程编号
PROJECT NO. YH2021-00A

归档日期
DATE 2021年11月

设计阶段
STAGE 版本号
EDITION NO. 图 号
DRAWING No.

施工图 V1.0 建施-14