

总图	安名	万维	方健	日期	2018.11	专业	给排水	实名	谢崇	签名	叶军	日期	2018.11
总建	安名	张军	张军	日期	2018.11	专业	电气	实名	李智	签名	李智	日期	2018.11
结构	安名	田松	田松	日期	2018.11	专业	电讯	实名	李智	签名	李智	日期	2018.11

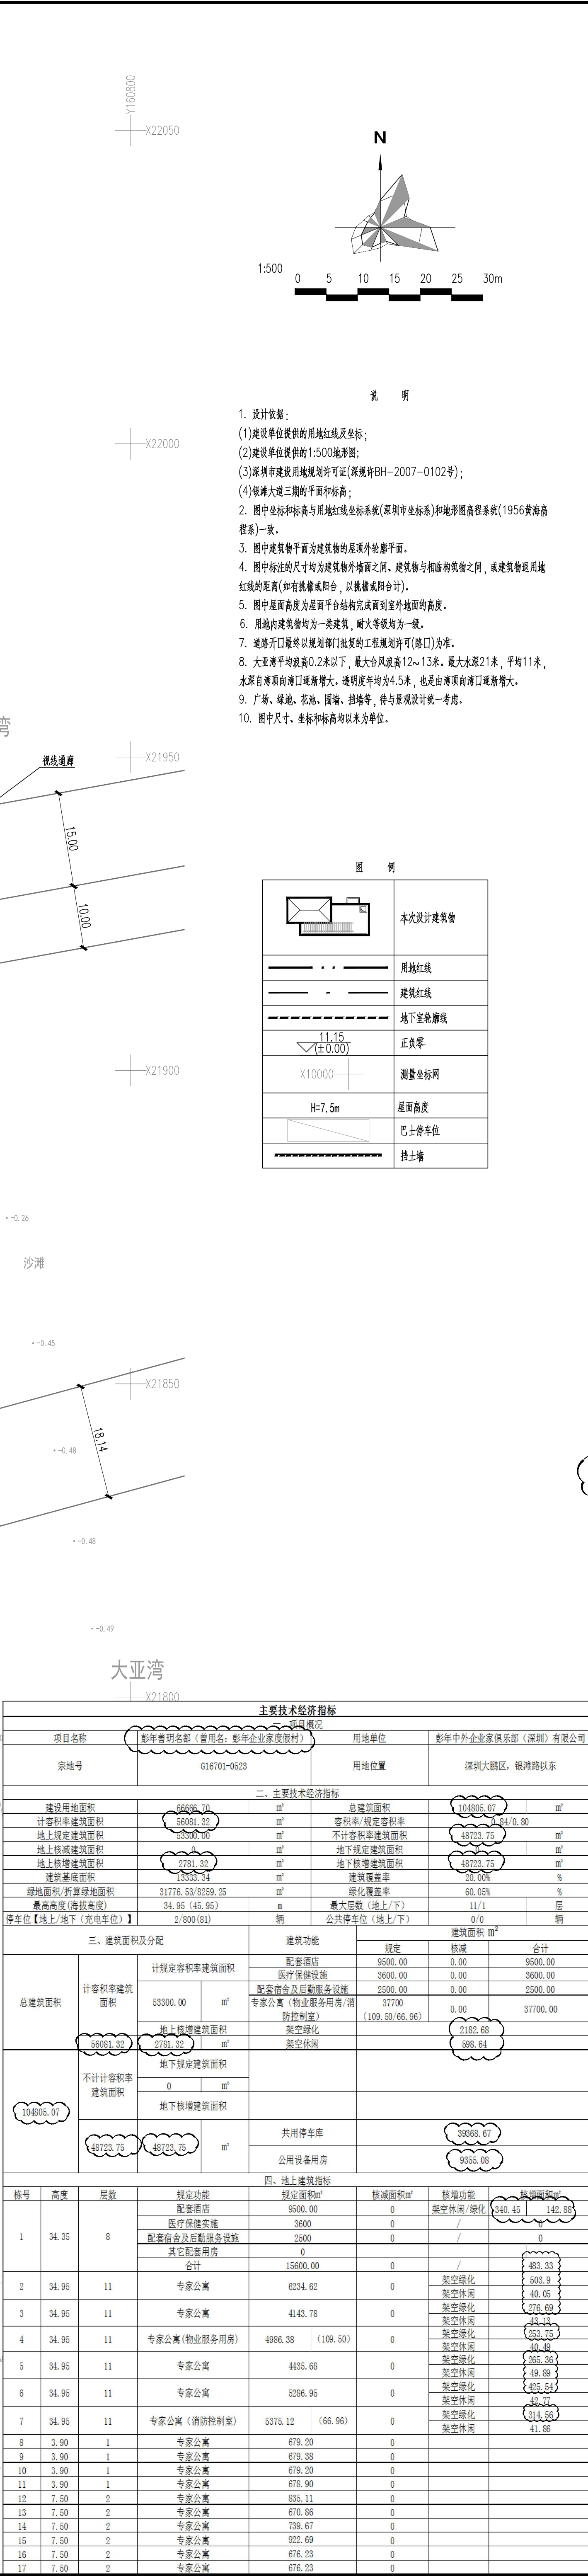
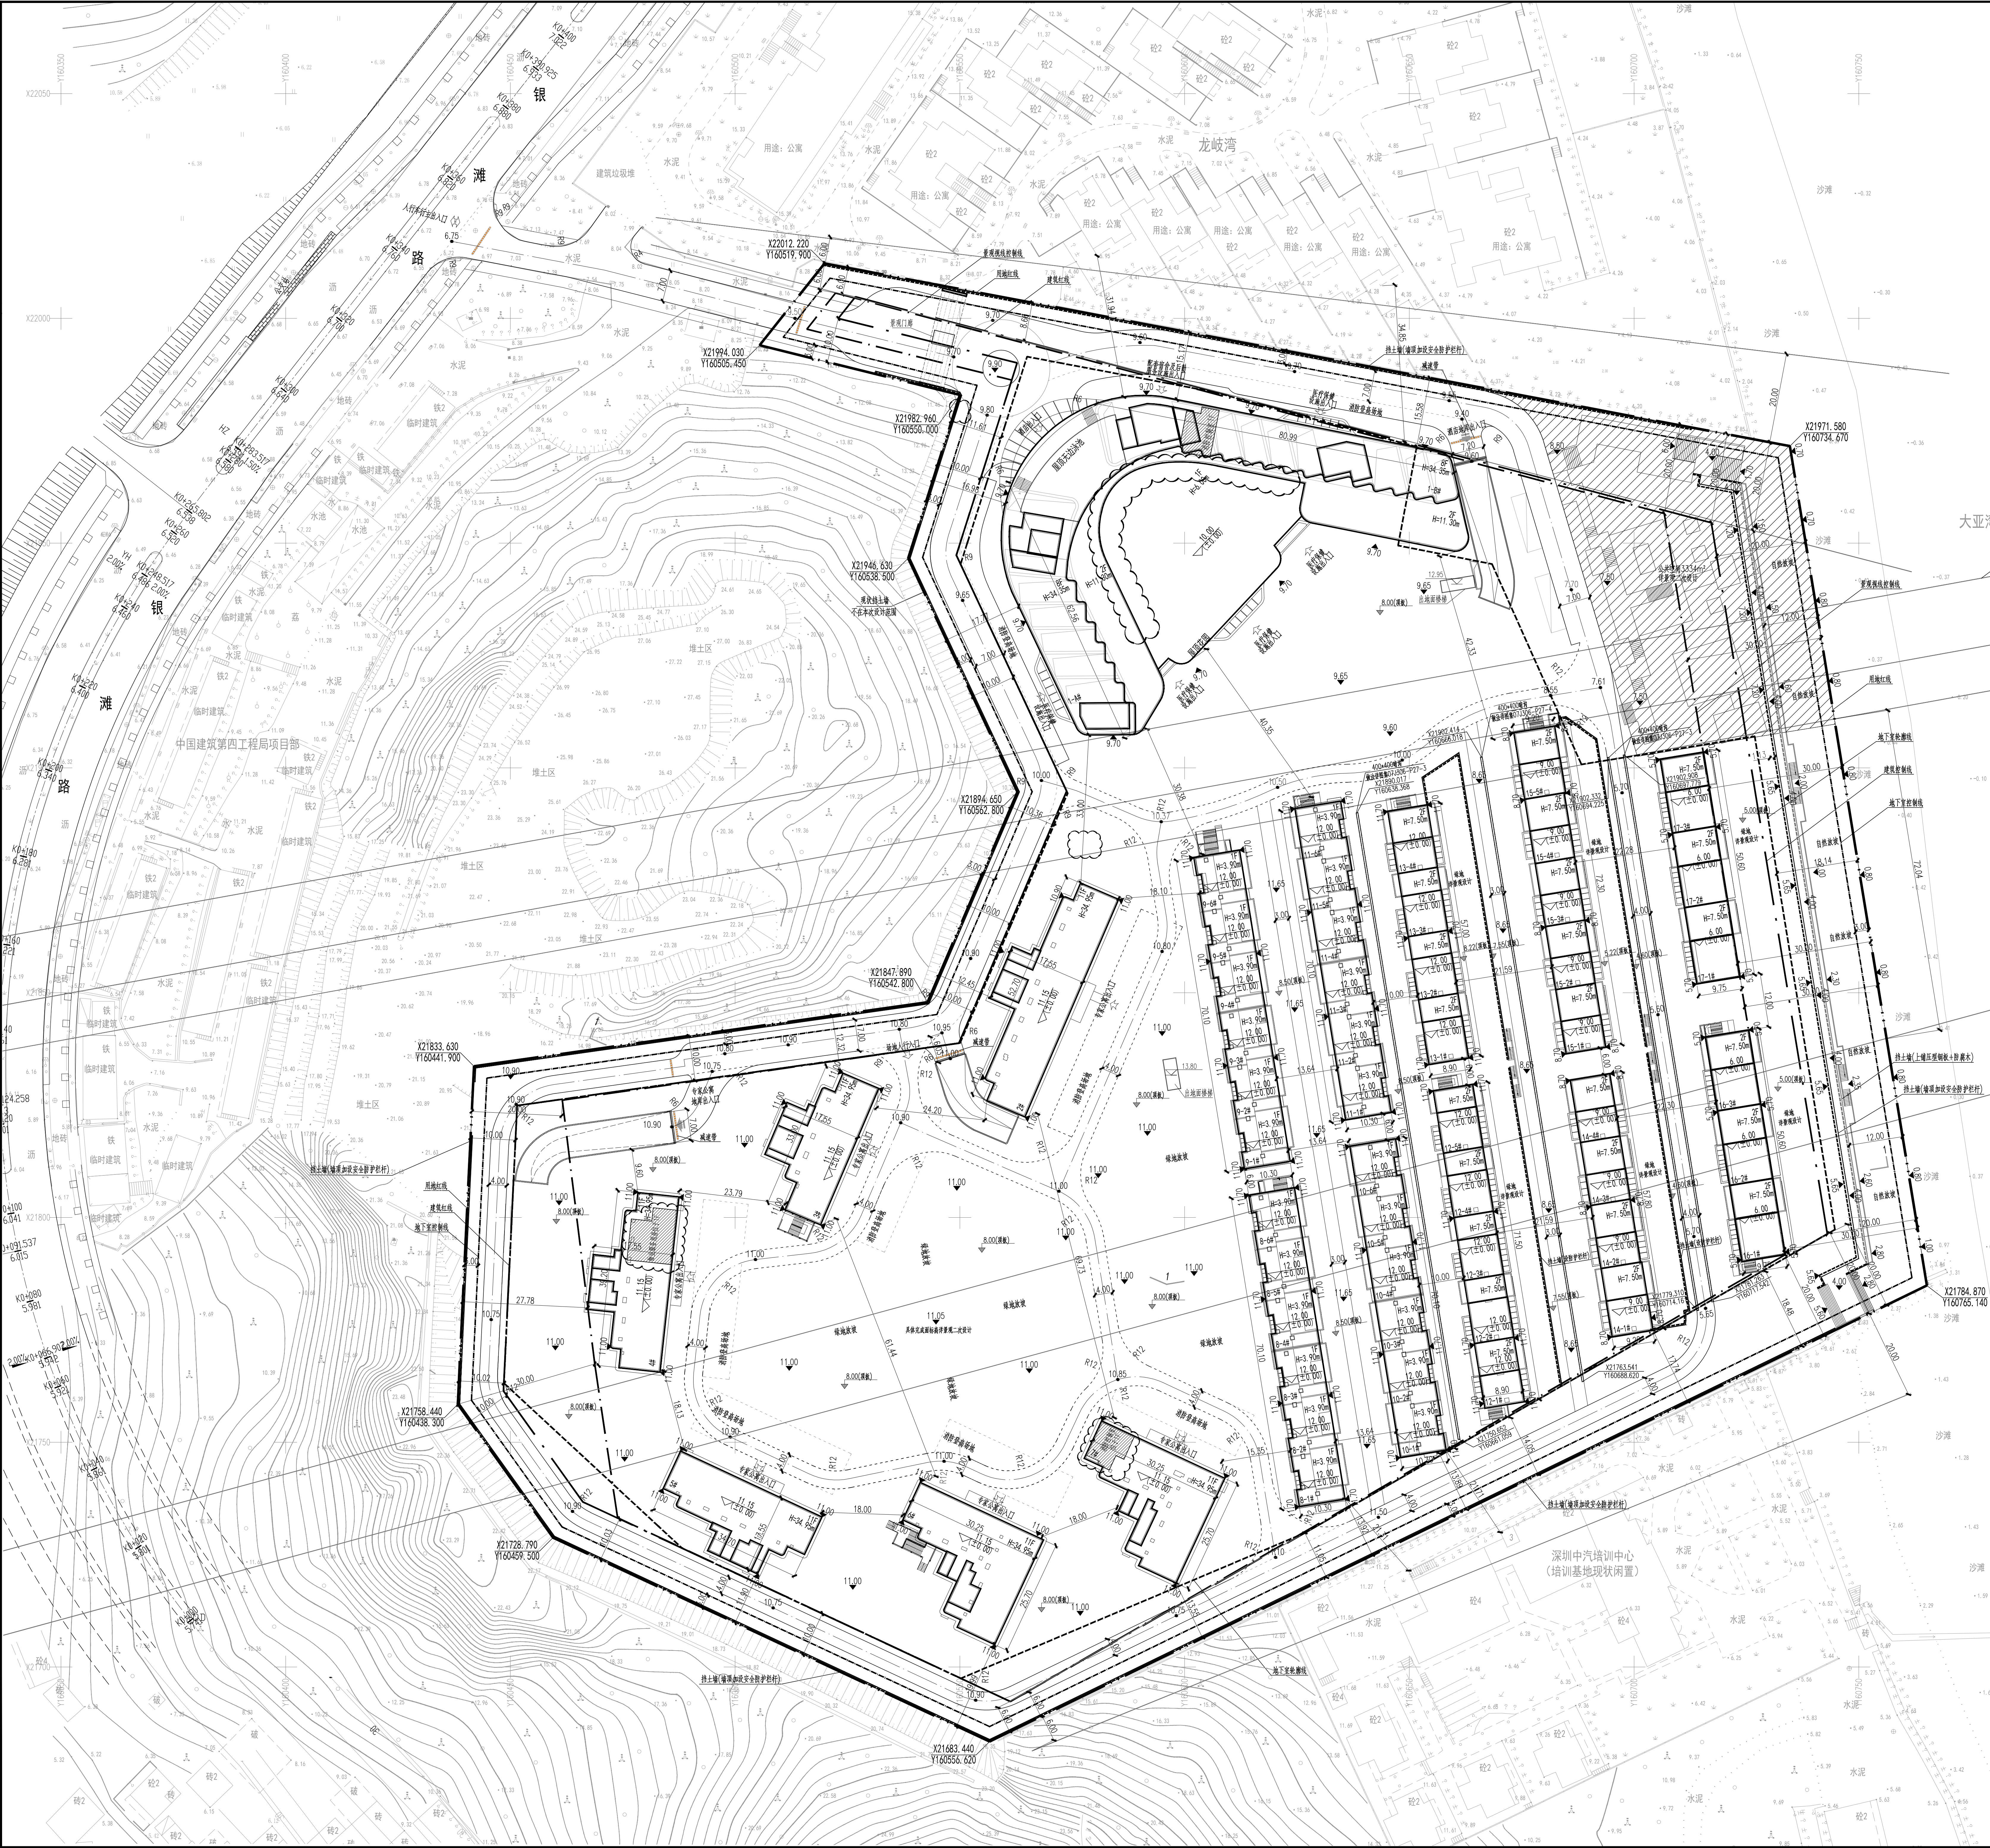


图 纸 目 录			
图 号	名 称		图 幅
ZS-1	总平面图		A0
ZS-2	一层及平层及北向专题图		A0
ZS-3	消防专业平面图		A0
ZS-4	建筑给水施工图		A0
ZS-5	暖通平面图		A0
ZS-6	暖通详图		A2
ZS-7	人防专业平面图		A0
ZS-8	绿化设计专题		A0
ZS-9	日照分析图		A0

图 号	名 称		图 幅
4.0版	2022.05.26	施工招投标文件	
5.0版	2021.09.25	施工招投标文件	
1.0版	2018.11.05	施工招投标文件	
版本号	修改时间	备注	
		REMARK	

表中 1.0 版为当前版本，此前版本作废

人防工程设计台审小组专用章

防火设计台审小组专用章

工程设计出图专用章

目录表

项目名称	彭年企业家度假村	PROJ
项目名称	SIB PROJ	
建设单位	彭年中外企业家俱乐部（深圳）有限公司	DEVP

平面图

KEY PLAN

图名	总平面图		TITLE
图号	ZS-1	DESIGN NO.	
专业	总图	SPECIALITY	
设计阶段	施工图	PHASE	
比例	1:500	SCALE	
日期	2022.05.26	DATE	
设计	万雄 万雄	DESIGN	
校对	余音 余音	CHECK	
专业负责人	万雄 万雄	CHIEF	
专业审核人	贾宗梁 贾宗梁	EXAMINE	
专业审定人	贾宗梁 贾宗梁	APPROVE	
项目设计主持人	张强雄 张强雄	PROJECT CHIEF	
子图号		SIB DESIGN NO.	
设计号	H16010	DESIGN NO.	
合作单位		COOP	

HSARCHITECTS

深圳华森建筑与工程设计顾问有限公司

资质证书编号: A241066224