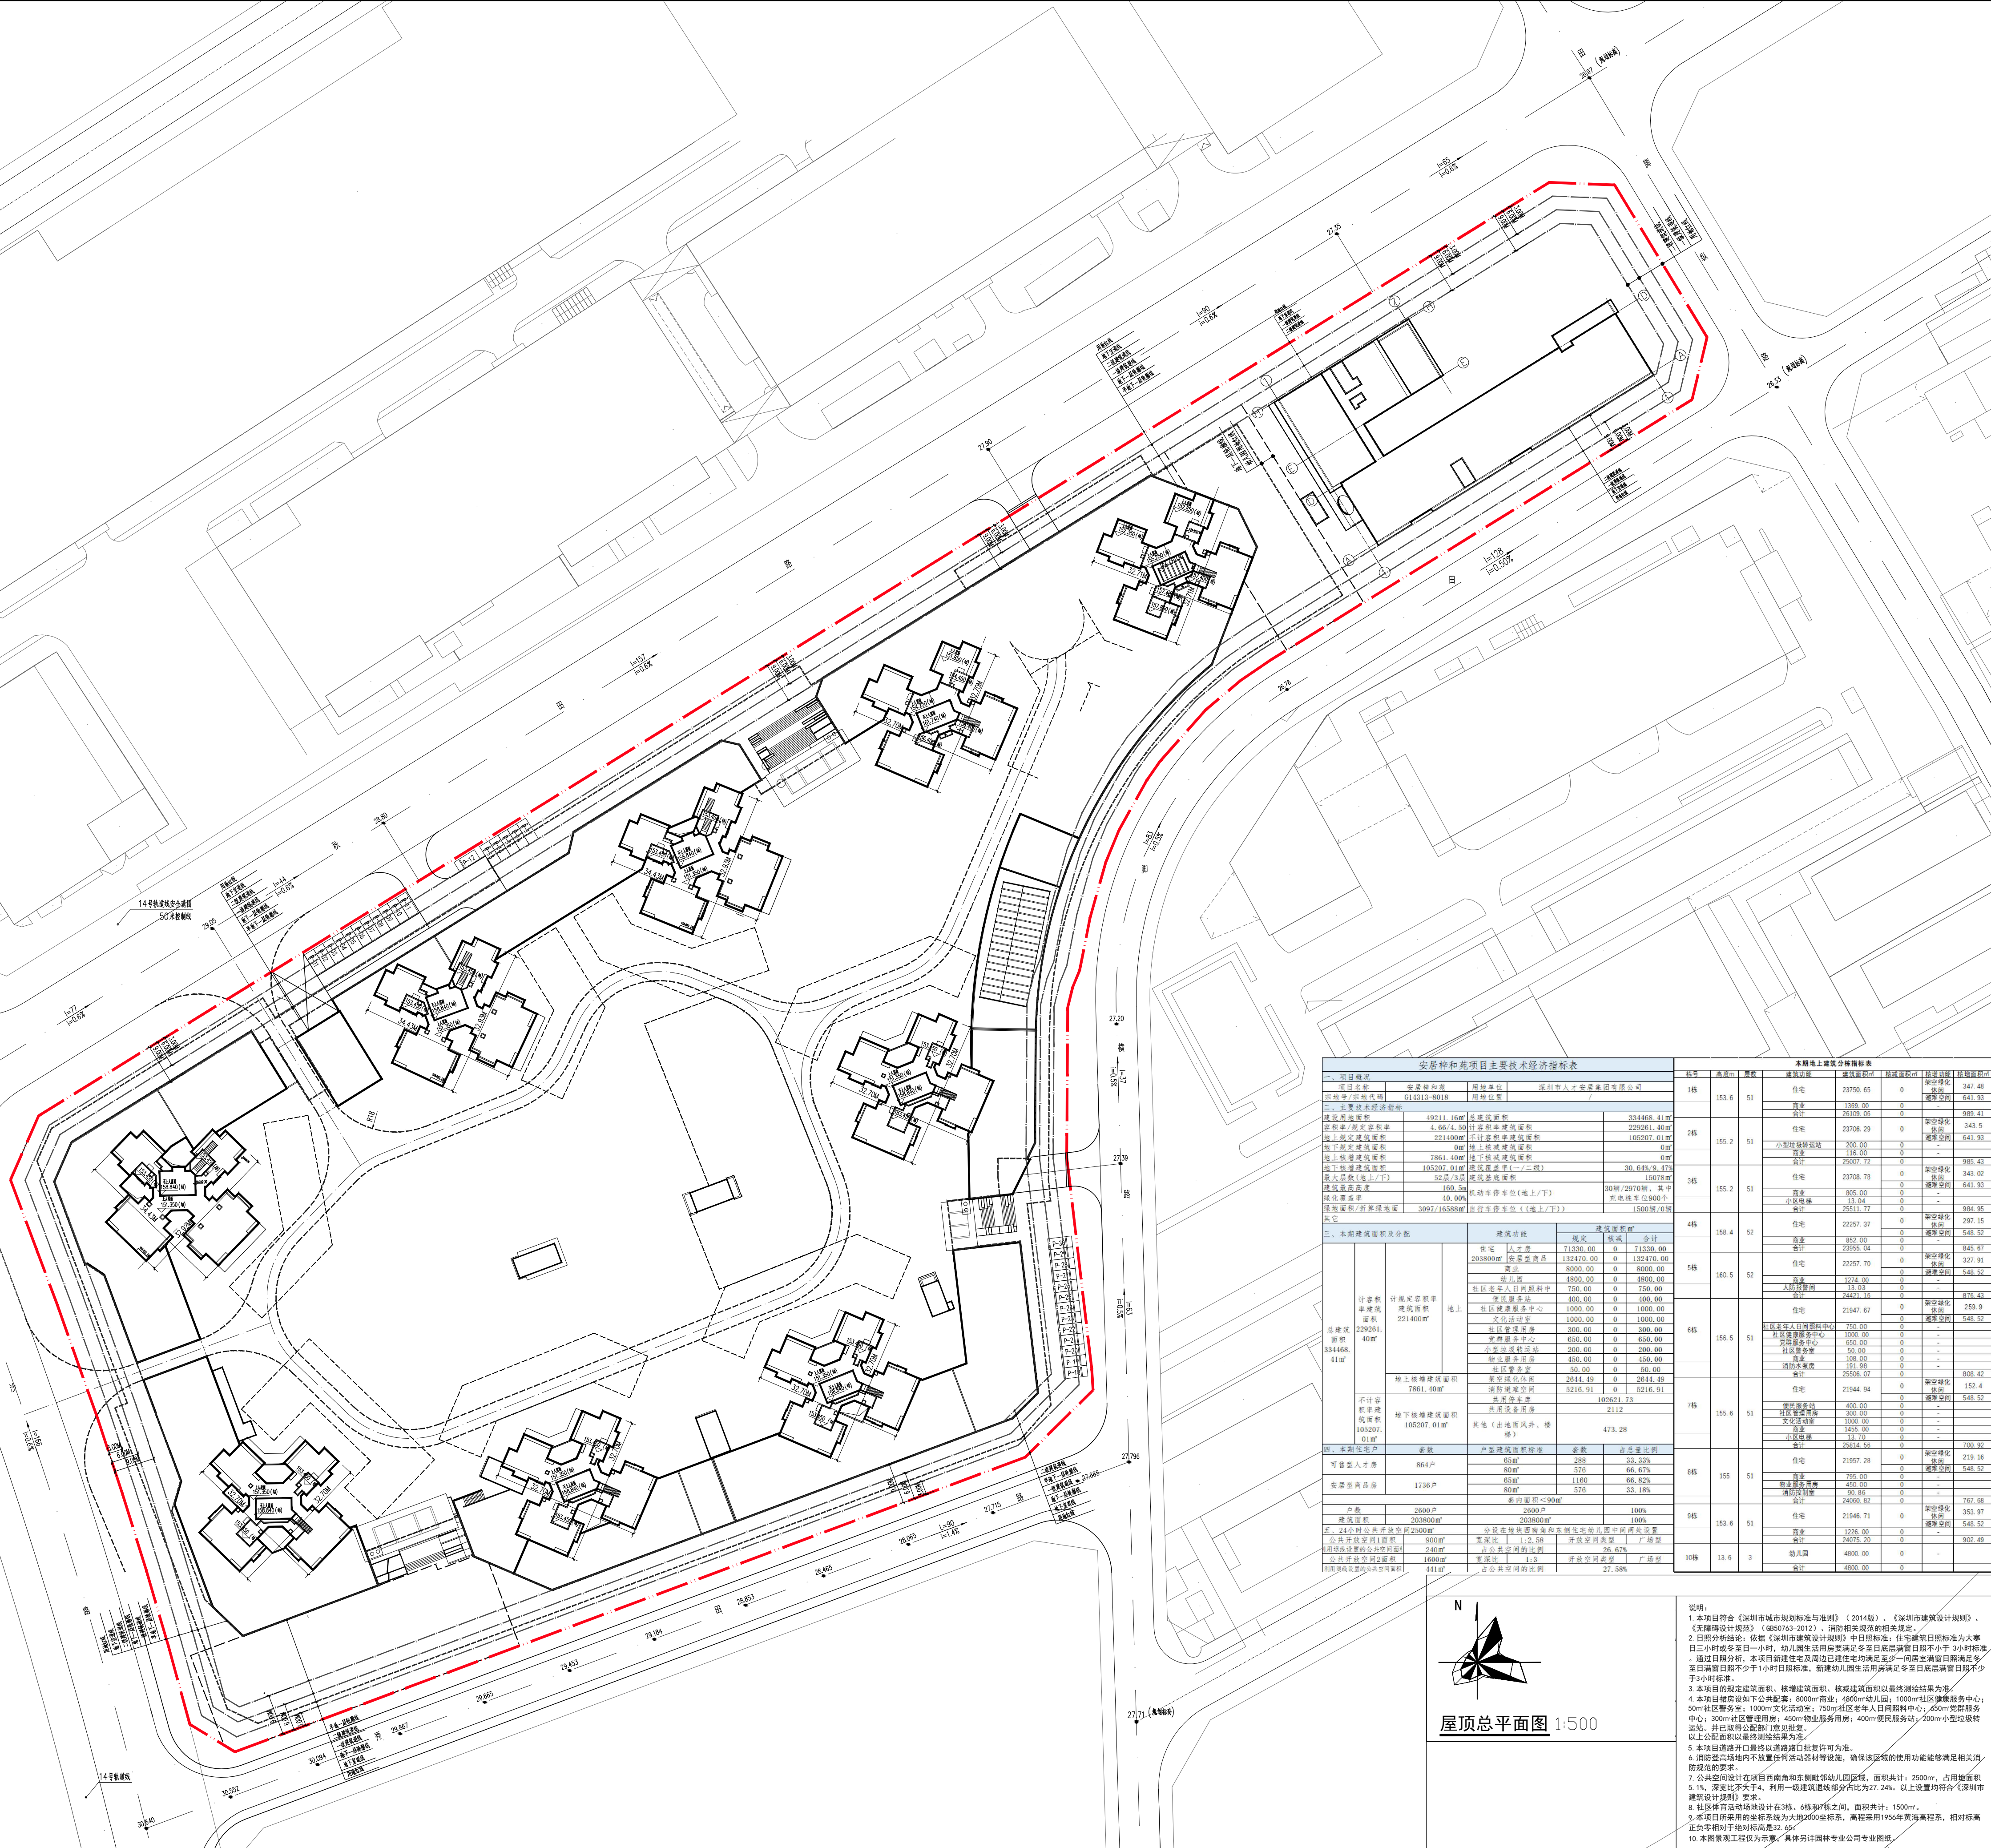
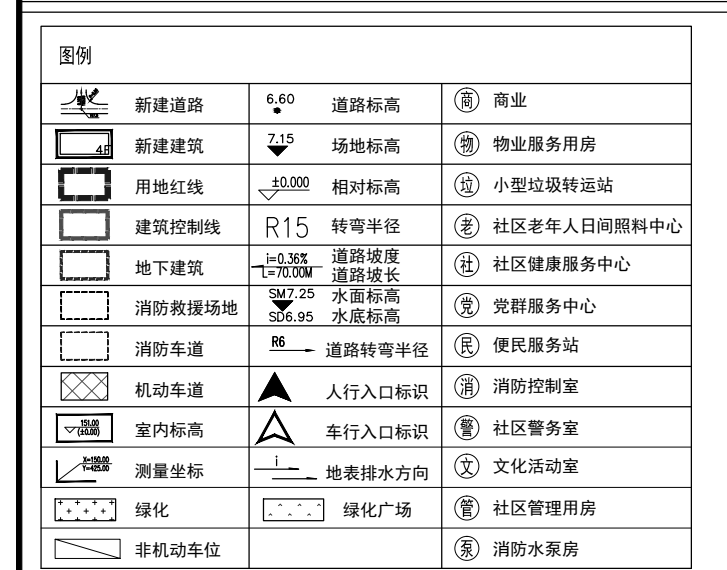
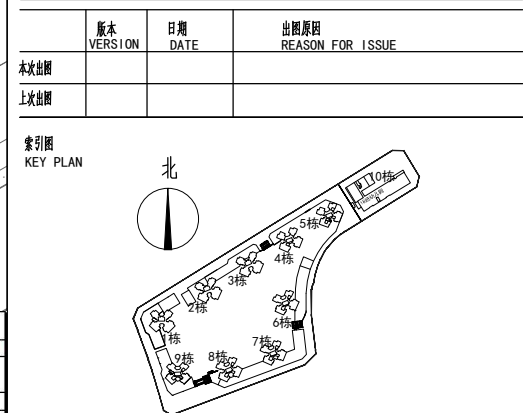
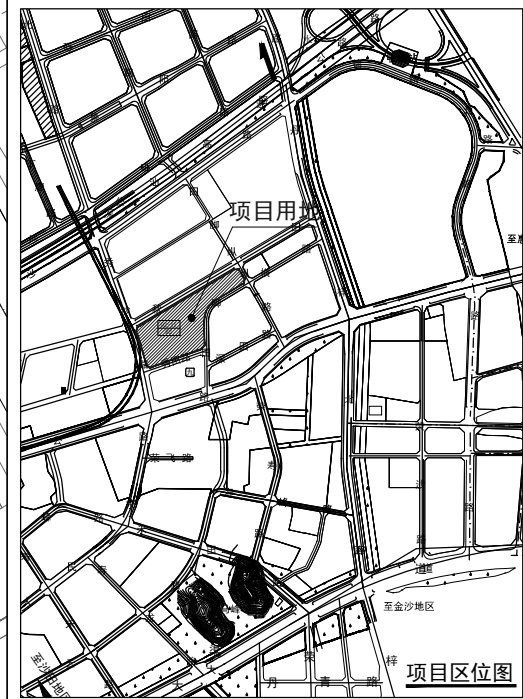


## 修改前

说明  
NOTES

 广东省建筑设计研究院有限公司  
Guangdong Architectural Design & Research Institute Co., Ltd.  
住建部工程设计资质甲级证书号: A144013739  
住建部工程勘察综合资质甲证书号: B144013739

项目名称 PROJECT NAME	安居梓和苑
子项名称 SUBITEM NAME	
建设单位 CONSTRUCTION UNIT	深圳市人才安居集团有限公司

建设管理单位 CONSTRUCTION MANAGEMENT UNIT	
设计号 PROJECT NO.	21X0217-RW01

合 格 驗 收 表					
CONVEYER MAT CON					
建築	結構	材料	油漆	其他	
電氣	管線	電氣	油漆	其他	
油漆					

主編人 PRINCIPAL	金 柱
審定人 APPROVER	吳夢斌
審校人 REVIEWER	邱鳳秀
校對人	

PROOFREADER	吴雪梅	
项目负责人 PRJ. DIR.	廖卫捷	黄元雄
子项目负责人 SUB. DIR.		
专业负责人 ARCH./ENGR./N. GRADUATE	黄元雄	陈雄文

设计人 DESIGNER	黄元雄
制图人 DRAFTSMAN	黄元雄
注册师章 REGISTRAR'S STAMP	

工程设计出图专用章

STAMP OF DESIGN COMPANY

图名 DRAWING TITLE	屋顶总平面图
设计阶段 STAGE	施工图
专业 DISCIPLINE	建筑
日期	建筑

DRAWING TYPE	建施
图号 DRAWING NO.	06A
版本 VERSION	第一版
日期 DATE	2021.08

[illegible]