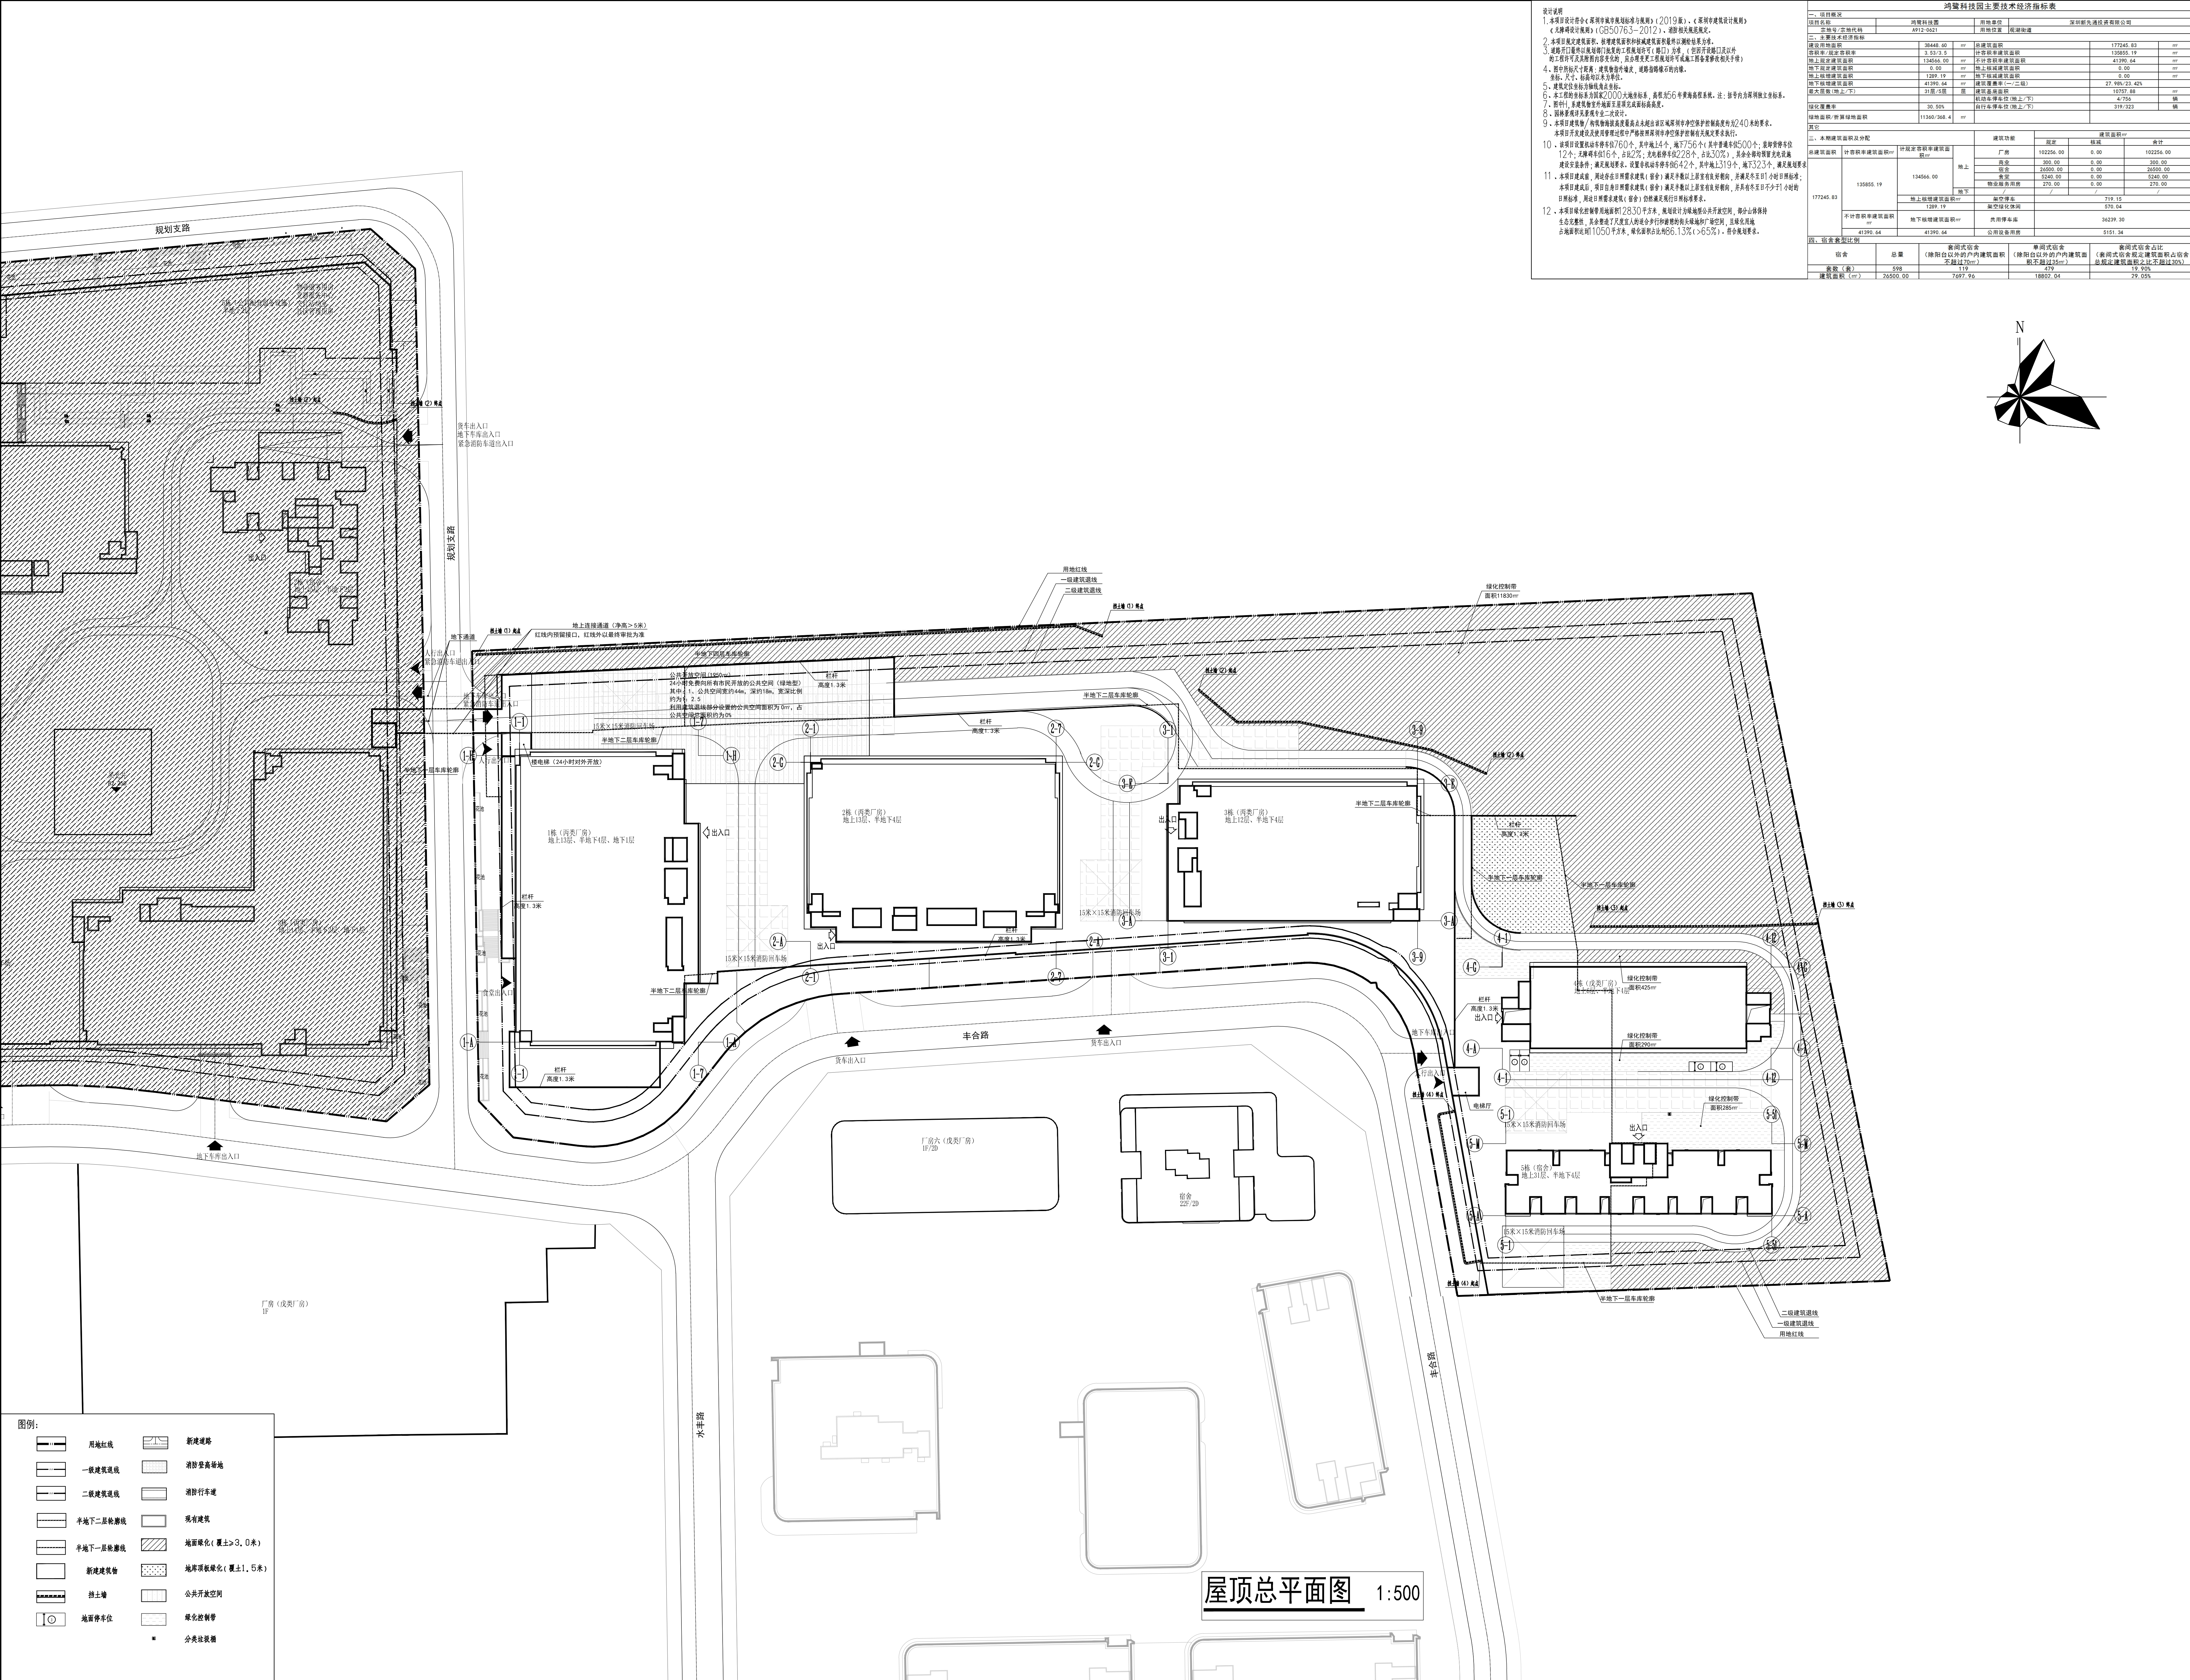


[illegible][illegible][illegible]

	印刷部 PRINT	签名 SIGNATURE
审定 APPROVED BY	胡洋	胡洋
审核 EXAMINED BY	邓青涛	邓青涛
项目负责 PROJECT CHIEF	范花青	范花青
专业负责 CHIEF ENGR.	郑建贤	郑建贤
校对 CHECKED BY	岳小梦	岳小梦
设计 DESIGNED BY	邹展杨	邹展杨
制图 DRAWN BY	邹展杨	邹展杨

建设单位 CLIENT	深圳新先通投资有限公司		
工程名称 PROJECT	鸿鹭科技园		
子项名称 SUB-PROJECT	总图		
图 名 TITLE	屋顶总平面图		
版 次 EDITION No.	1	日 期 DATE	2022. 09
图 别 DRAWING TYPE	建施	图号 DRAWING No.	JS-Z-01
比 例 SCALE	1:500	项目编号 DRAWING No.	KB. 2022-102E01


SHENZHEN QUBE-URBAN ENGINEERING DESIGN CO.,LTD. 深圳市立方都市工程设计有限公司
工程设计资质证书编号: A2440064788