

深圳市南山区前海花园31栋1单元 既有住宅增设电梯工程


施工图设计文件

建设单位：深圳市南山区前海花园31栋1单元业主

设计号：ATDG2023-0A

专业：建筑专业

日期：2023年05月

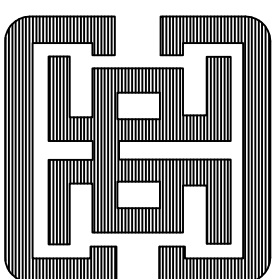

广州亚泰建筑设计院有限公司

GUANGZHOU ASIA TOP ARCHITECTURAL DESIGN INSTITUTE CO., LTD

建筑工程甲级设计证书号、市政工程乙级设计证书号：A244002168

城乡规划编制乙级证书编号：（粤）城规编（192017）号




广州亚泰建筑设计院有限公司

GUANGZHOU YITAI TYP ARCHITECTURAL DESIGN INSTITUTE CO., LTD

建筑工程甲级、市政工程设计证书号：A24000018

城乡规划编制乙级证书编号：（粤）城规编（190017）号

 建设单位 CLIENT	深圳市南山区前海花园31栋1单元业主			
工程名称 PROJECT	深圳市南山区前海花园31栋1单元既有住宅增设电梯工程			
子项 SUBITEM				
图名 TITLE	图纸目录			
图别 DRAWING TYPE	建筑	设计号 DESIGN NO.	ATDX2023-0A	
阶段 STAGE	报建	图号 DRAWING No.	JS-00	
版本号 EDITION NO.	第1版	日期 DATE	2023年05月	
职 责 FUNCTION	姓 名 NAME	签 署 SIGNATURE		
项目负责人 CHIEF PROJ.	王 成			
审 定 APPROVED BY	王 恺			
核 对 EXAMINED BY	王 成			
专业负责 CHIEF PRO.	王 成			
校 对 CHECKED BY	白天庆			
设 计 DESIGNED BY	邱明明			
加盖图章处 STAMP AREA				
出图章: OWNER PROJECT SEAL				
注册执业章: REGISTERED SEAL				
附 注 REMARKS				
图纸版权属设计单位所有，未经许可，外人及外单位不得翻印复制作为其他工程之用。 The copyright of drawings belongs to the design unit, without permission, outsiders can not copy and reproduce for other projects.				
会 签 COORDINATION				



序号 SERIAL No.	图 纸 名 称 TITLE OF DRAWINGS	图号 Dwg. No.	规格 SPECS	附注 NOTE
1	图纸目录	JS-00	A2	
2	设计说明	JS-01	A2	
3	总平面图	JS-02	A2	
4	局部放大总平面图	JS-03	A2	
5	加装电梯前日照分析图	JS-04	A2	
6	加装电梯后日照分析图	JS-05	A2	
7	加装电梯后1F平面图	JS-06	A2+1/2	
8	加装电梯后2F平面图	JS-07	A2+1/2	
9	加装电梯后3-8F平面图	JS-08	A2+1/2	
10	加装电梯后屋面平面图	JS-09	A2+1/2	
11	加装电梯后1-31轴立面图	JS-10	A2+1/2	
12	加装电梯后A-E轴立面图	JS-11	A2+1/2	
13				
14				
序号 SERIAL No.	图 纸 名 称 TITLE OF DRAWINGS	图号 Dwg. No.	规格 SPECS	附注 NOTE
41				
42				
广州亚泰建筑设计院有限公司

GUANGZHOU YATAI TOP ARCHITECTURAL DESIGN INSTITUTE CO., LTD
建筑工程甲级、市政工程设计资质证书：A24000018
城乡规划编制乙级资质证书：（粤）城规编（190017）号

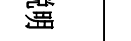 建设单位 CLIENT	深圳市南山区前海花园31栋1单元业主				
工程名称 PROJECT	深圳市南山区前海花园31栋1单元既有住宅增设电梯工程				
子项 SUBITEM					
图 名 TITLE	设计说明				
图 别 DRAWING TYPE	建 筑	设计号 PROJECT NO.	ATD2023-0A		
阶 段 STAGE	报 建	图 号 DRAWING No.	JS-01		
版本号 EDITION NO.	第1版	日 期 DATE	2023年05月		
职 责 FUNCTION	姓 名 NAME	签 署 SIGNATURE			
项目负责人 CAPTAIN	王 成				
审 定 APPROVED BY	王 恺				
审 核 EXAMINED BY	王 成				
专业负责 CHIEF PRO.	王 成				
校 对 CHECKED BY	白天庆				
设 计 DESIGNED BY	邱明明				
加盖图章处 STAMP AREA					
出图章: OWNER PROJECT SEAL					
注册执业章: REGISTERED SEAL					
附 注 REMARKS 图纸版权属设计单位所有，未经许可，外人 及外单位不得翻印复制作为其他工程之用。 The copyright of drawings belongs to the design unit, without permission, outsiders can not copy and reproduce for other projects.					
会 签 COORDINATION					
建 筑 ARCH.			电 气 ELEC.		
结 构 STRUCT.			暖 通 HVAC.		
给排水 PLUMBING			燃 气 GAS		

设计总说明

一、工程概况：

1、本工程为：深圳市南山区前海花园31栋1单元既有住宅增设电梯工程

二、规范和设计依据：

- 《民用建筑设计通则》 GB 50352-2005
- 《建筑模数协调标准》 GB/T 50002-2013
- 《钢结构设计规范》 GB 50017-2003
- 《钢结构工程施工质量验收规范》 GB 50205-2001
- 《建筑玻璃采光顶》 JG/T 231-2007
- 《玻璃幕墙工程技术规范》 JGJ 102-2003
- 《建筑玻璃应用技术规程》 JGJ 113-2015
- 《建筑玻璃点支承装置》 JG/T 138-2010
- 《建筑内部装修设计防火规范》 GB50222-2017
- 《建筑设计防火规范》 GB50016-2014(2018年版)
- 《市规划和自然资源局关于进一步规范既有住宅加装电梯建筑方案设计管理通知》

三、建筑说明：

- 增加电梯后，对消防，采光，通风及住户使用的影响：
 - 消防：电梯突出部位对现行道路无影响，钢结构井道外挂于建筑外侧，对原建筑物内的消防无影响
 - 采光：增加电梯为钢结构无机房电梯，阳台可通过电梯过道直接采光，电梯过道内采用声控灯系统，故对采光无影响。
 - 通风：增加电梯外挂于建筑阳台外侧，在建筑与电梯交接位置的建筑外墙改造设置铝合金窗及不锈钢护栏，满足自然通风需求。
 - 车位保留原状：本次电梯加建工程对小区车位数没有影响。
- 入口说明：本次增加电梯在一楼设置候梯厅，满足建筑消防疏散要求。

- 现场如有其他未详事项，与设计院沟通协商后另行变更设计
- 本次电梯加建平层式：通过连廊连接阳台对该幢结构工程没有移动，所以本栋结构是安全的。
- 本工程总加建面积为:119.820m²，本次加装电梯工程用地面积:10.36m²，电梯标高为:24.100米,电梯总高度:24.650米。

四、建筑主要材料及构造要求：

- 外墙：填充墙为 200厚 A5蒸压加气混凝土实心砌块墙，配套专用砂浆砌筑
- 内墙：填充墙为200厚或100厚 A5蒸压加气混凝土实心砌块墙，配套专用砂浆砌筑
- 填充墙之技术细则须遵照《砌体结构设计规范》（GB50003-2011）和《非承重砌块墙体设计规范》（深圳市规范 SJG13-2004）、中华人民共和国国家标准《混凝土实心砖》（GB/T 21144-2007）及《中南地区建筑标准设计建筑图集》（11ZJ103），《深圳市建筑防水工程技术规范》SJG 19-02010,广东省建筑标准设计建筑图集》（11ZJ103），《深圳市建筑防水工程技术规范》SJG 19-02010,广东省建筑标准设计除注明外，均为100。凡剪力墙、柱边门坎尺寸≤100时，用同标号素砼与结构墙、柱整体浇注，构造配筋详结施。
- 门梁宽度除注明外，均为100。凡剪力墙、柱边门坎尺寸≤100时，用同标号素砼与结构墙、柱整体浇注，构造配筋详结施。
- 非承重墙的构造柱、过梁、压顶、洞口加强措施均按结构总说明施工，墙体均砌至梁底或板底。
- 门窗顶过梁及墙内圈梁设置均详结施图。
- 墙体的构造及砌筑方法应按所选用的建筑图集及相关的施工验收规范等有关规定执行，砌块的密实要求、构造柱、圈梁、设行文件《广东省住宅工程质量通病防治技术措施二十条》粤建质字【2005】60号等有关规范的各项要求执行。
- 过梁的设置及洞口加强均按结构总说明施工，
- 墙体图例：

墙体材料	图纸比例	图 例	墙体材料	图纸比例	图 例
钢筋混凝土	>1:50		加气混凝土砌块	>1:50	
	≤1:50			≤1:50	
混凝土实心砖	>1:50				
	≤1:50				

五、建筑设备，设施：

- 电梯：本工程电梯参产品样本预留尺寸及相关构配件，电梯参数详见电梯选型表。

电梯选型表

编号	类 别	乘客人数	载重 (kg)	速度 (m/s)	数量	停站层
DT1	无机房电梯	8	825	1.00	1	8
编号	轿厢尺寸	井道尺寸	备注			
DT1	1600×1400	2700*2800				

- 乘客电梯（兼消防电梯）DT1内装修应设置无障碍设施，做法可参详 05ZJ501第 27页，其它无障碍设施均须满足相关规范要求。所有电梯门应达到乙级防火门的设计标准,所有电梯均使用节能型电梯，并采用节能控制方式，速度 1.0 m/s的功率≤17KW。

- 建设单位与电梯厂家签定供货合同后，应在电梯井道施工之前将与电梯安装有关的土建图纸提供给厂家进行复核，厂家应提供机房楼板留孔，控制及显示设施安装留孔及其它须土建预留预埋的有关资料，以确保电梯安装的顺利进行。
- 其它如幕墙预留机，卫生洁具，隔断等设施待建设单位确定标准及做法后，根据相关要求要求进行专业配合。
- 各单体已设置专门的垃圾分类收集区域，单独设置度电池、纸张、玻璃、塑料和金属等回收设施，垃圾收集设施上明确

六、其他：


- 施工单位如遇制作、安装困难，请及时与设计人员联系。
- 说明未尽处按现有规范、规程执行、
- 如现场实测尺寸与图纸有出入，以现场测量为准。
- 玻璃幕墙分割以及门洞位置尺寸需要配合电梯供应商和装饰施工图详图确定。

七、防火：

- 按照《建筑设计防火规范》GB 50016-2014（2018年版）中二类建筑的二级耐火等级要求进行防火设计。

具体部位和防火涂料厚度如下：

- 钢柱的满足2.5h耐火极限，采用厚型防火涂料，厚度具体由厂家按照达到耐火极限的最低要求提供。
- 钢梁（包含檩条）的满足1.5h耐火极限，采用厚型防火涂料，厚度具体由厂家按照达到耐火极限的最低要求提供。
- 钢楼板的满足1.0h耐火极限，采用超薄型防火涂料，厚度具体由厂家按照达到耐火极限的最低要求提供。
- 钢楼梯的满足1.0h耐火极限，采用超薄型防火涂料，厚度具体由厂家按照达到耐火极限的最低要求提供。
- 电梯门耐火极限为≥1.0h。
- 电梯井壁耐火等级按采用6+1.14+6夹胶透明玻璃耐火极限为≥1.0h。

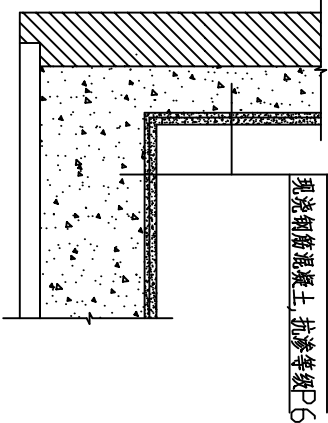

电梯基坑做法

注：基础、基坑

九、经济技术指标

新增电梯经济技术指标			
加建单元	深圳市南山区前海花园31栋1单元		
建筑总面积	123.72平方米	电梯总高度	24.650米
首层电梯面积	10.36平方米	原建筑楼间距	17.69米
电梯层数	8层	新增电梯后楼间距	12.18米



广州亚泰建筑设计院有限公司
GUANGZHOU YITAI ARCHITECTURAL DESIGN INSTITUTE CO., LTD
建筑工程甲级、市政工程设计资质证书：A240000188
城乡规划编制乙级证书编号：（粤）城规编（190017）号


建设单位
CLIENT
深圳市南山区前海花园31栋1单元业主

工程名称
PROJECT
深圳市南山区前海花园31栋1单元既有住宅增设电梯工程

子项
SUBITEM

图名
TITLE
总平面图

图例

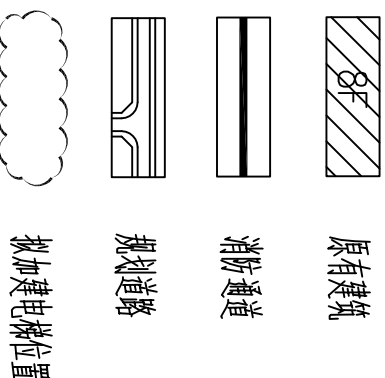

图别
DRAWING TYPE
建筑
阶段
STAGE
报建
版本号
VERSION NO.
第1版
设计号
DESIGN NO.
ATDX2023-0A
图号
DRAWING NO.
JS-02
日期
DATE
2023年05月

项目负责人
FUNCTION NAME
王成
签署
SIGNATURE

审定
APPROVED BY
王恺
审核
EXAMINED BY


专业负责
CHIEF PROJ.
王成
校
CHECKED BY

设计
DESIGNED BY
白大庆
设计
DESIGNED BY

出图章
DRAWING PROJECT SEAL
注册执业章
REGISTERED SEAL

附注
REMARKS
图纸版权归设计单位所有，未经许可，外人及外单位不得翻印复制作为其他工程之用。
The copyright of drawing belongs to the design unit, without permission, outsiders can not copy and reproduce for other projects.

会签
COORDINATION
建筑
ARCH.
电气
ELEC.
结构
STRUCT.
暖通
HVAC.
给排水
PLUMBING
燃气
GAS

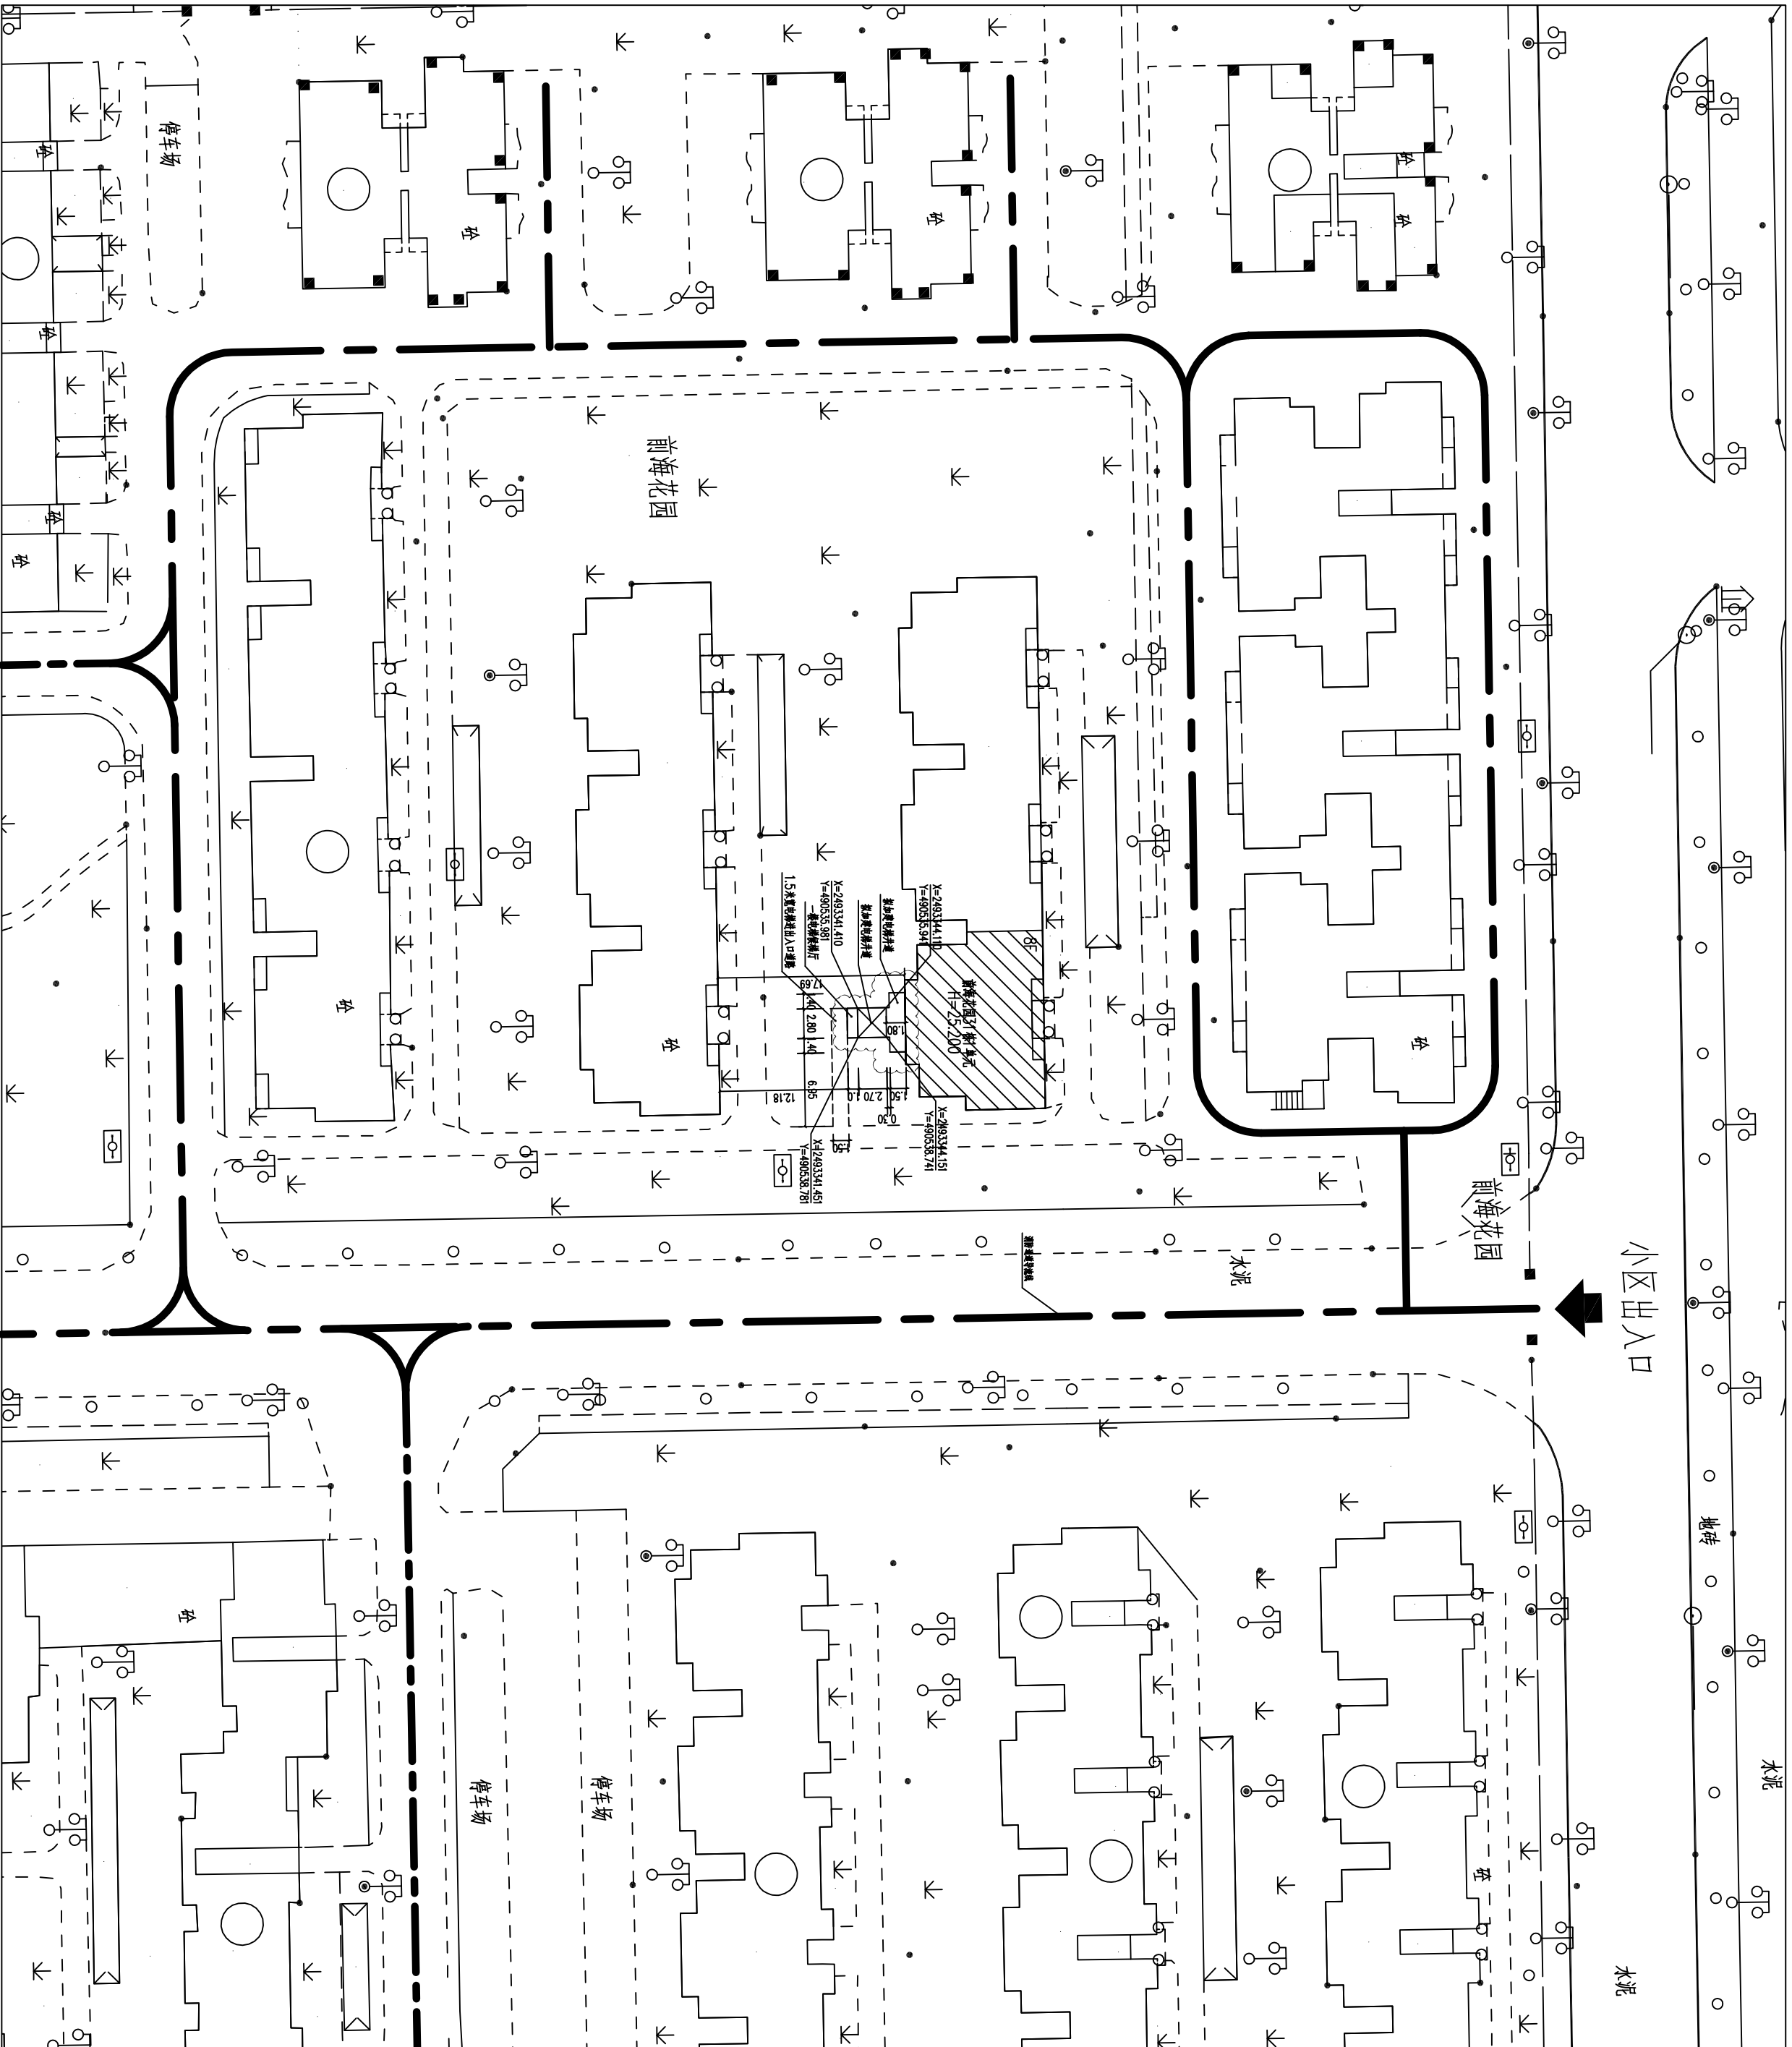

总平面图 1:500

本层加建电梯面积：10.36m²；
总计加建电梯面积：119.82m²。

说明：本工程采用大地2000坐标系。

暖通	给排水	电气	结构
工艺	工艺	工艺	工艺
自控	自控	自控	自控




广州亚泰建筑设计院有限公司
GUANGZHOU ASIA TOP ARCHITECTURAL DESIGN INSTITUTE CO., LTD
建筑工程甲级、市政工程设计证书号: A240000188
城乡规划编制乙级证书编号: (粤) 城规编 (190017) 号



建设单位
CLIENT
深圳市南山区前海花园31
栋1单元业主

工程名称
PROJECT
深圳市南山区前海花园31栋
1单元既有住宅增设电梯工程

子项
SUBITEM

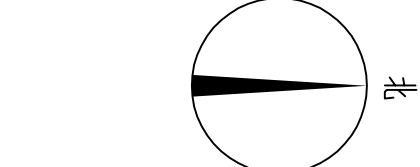

图例

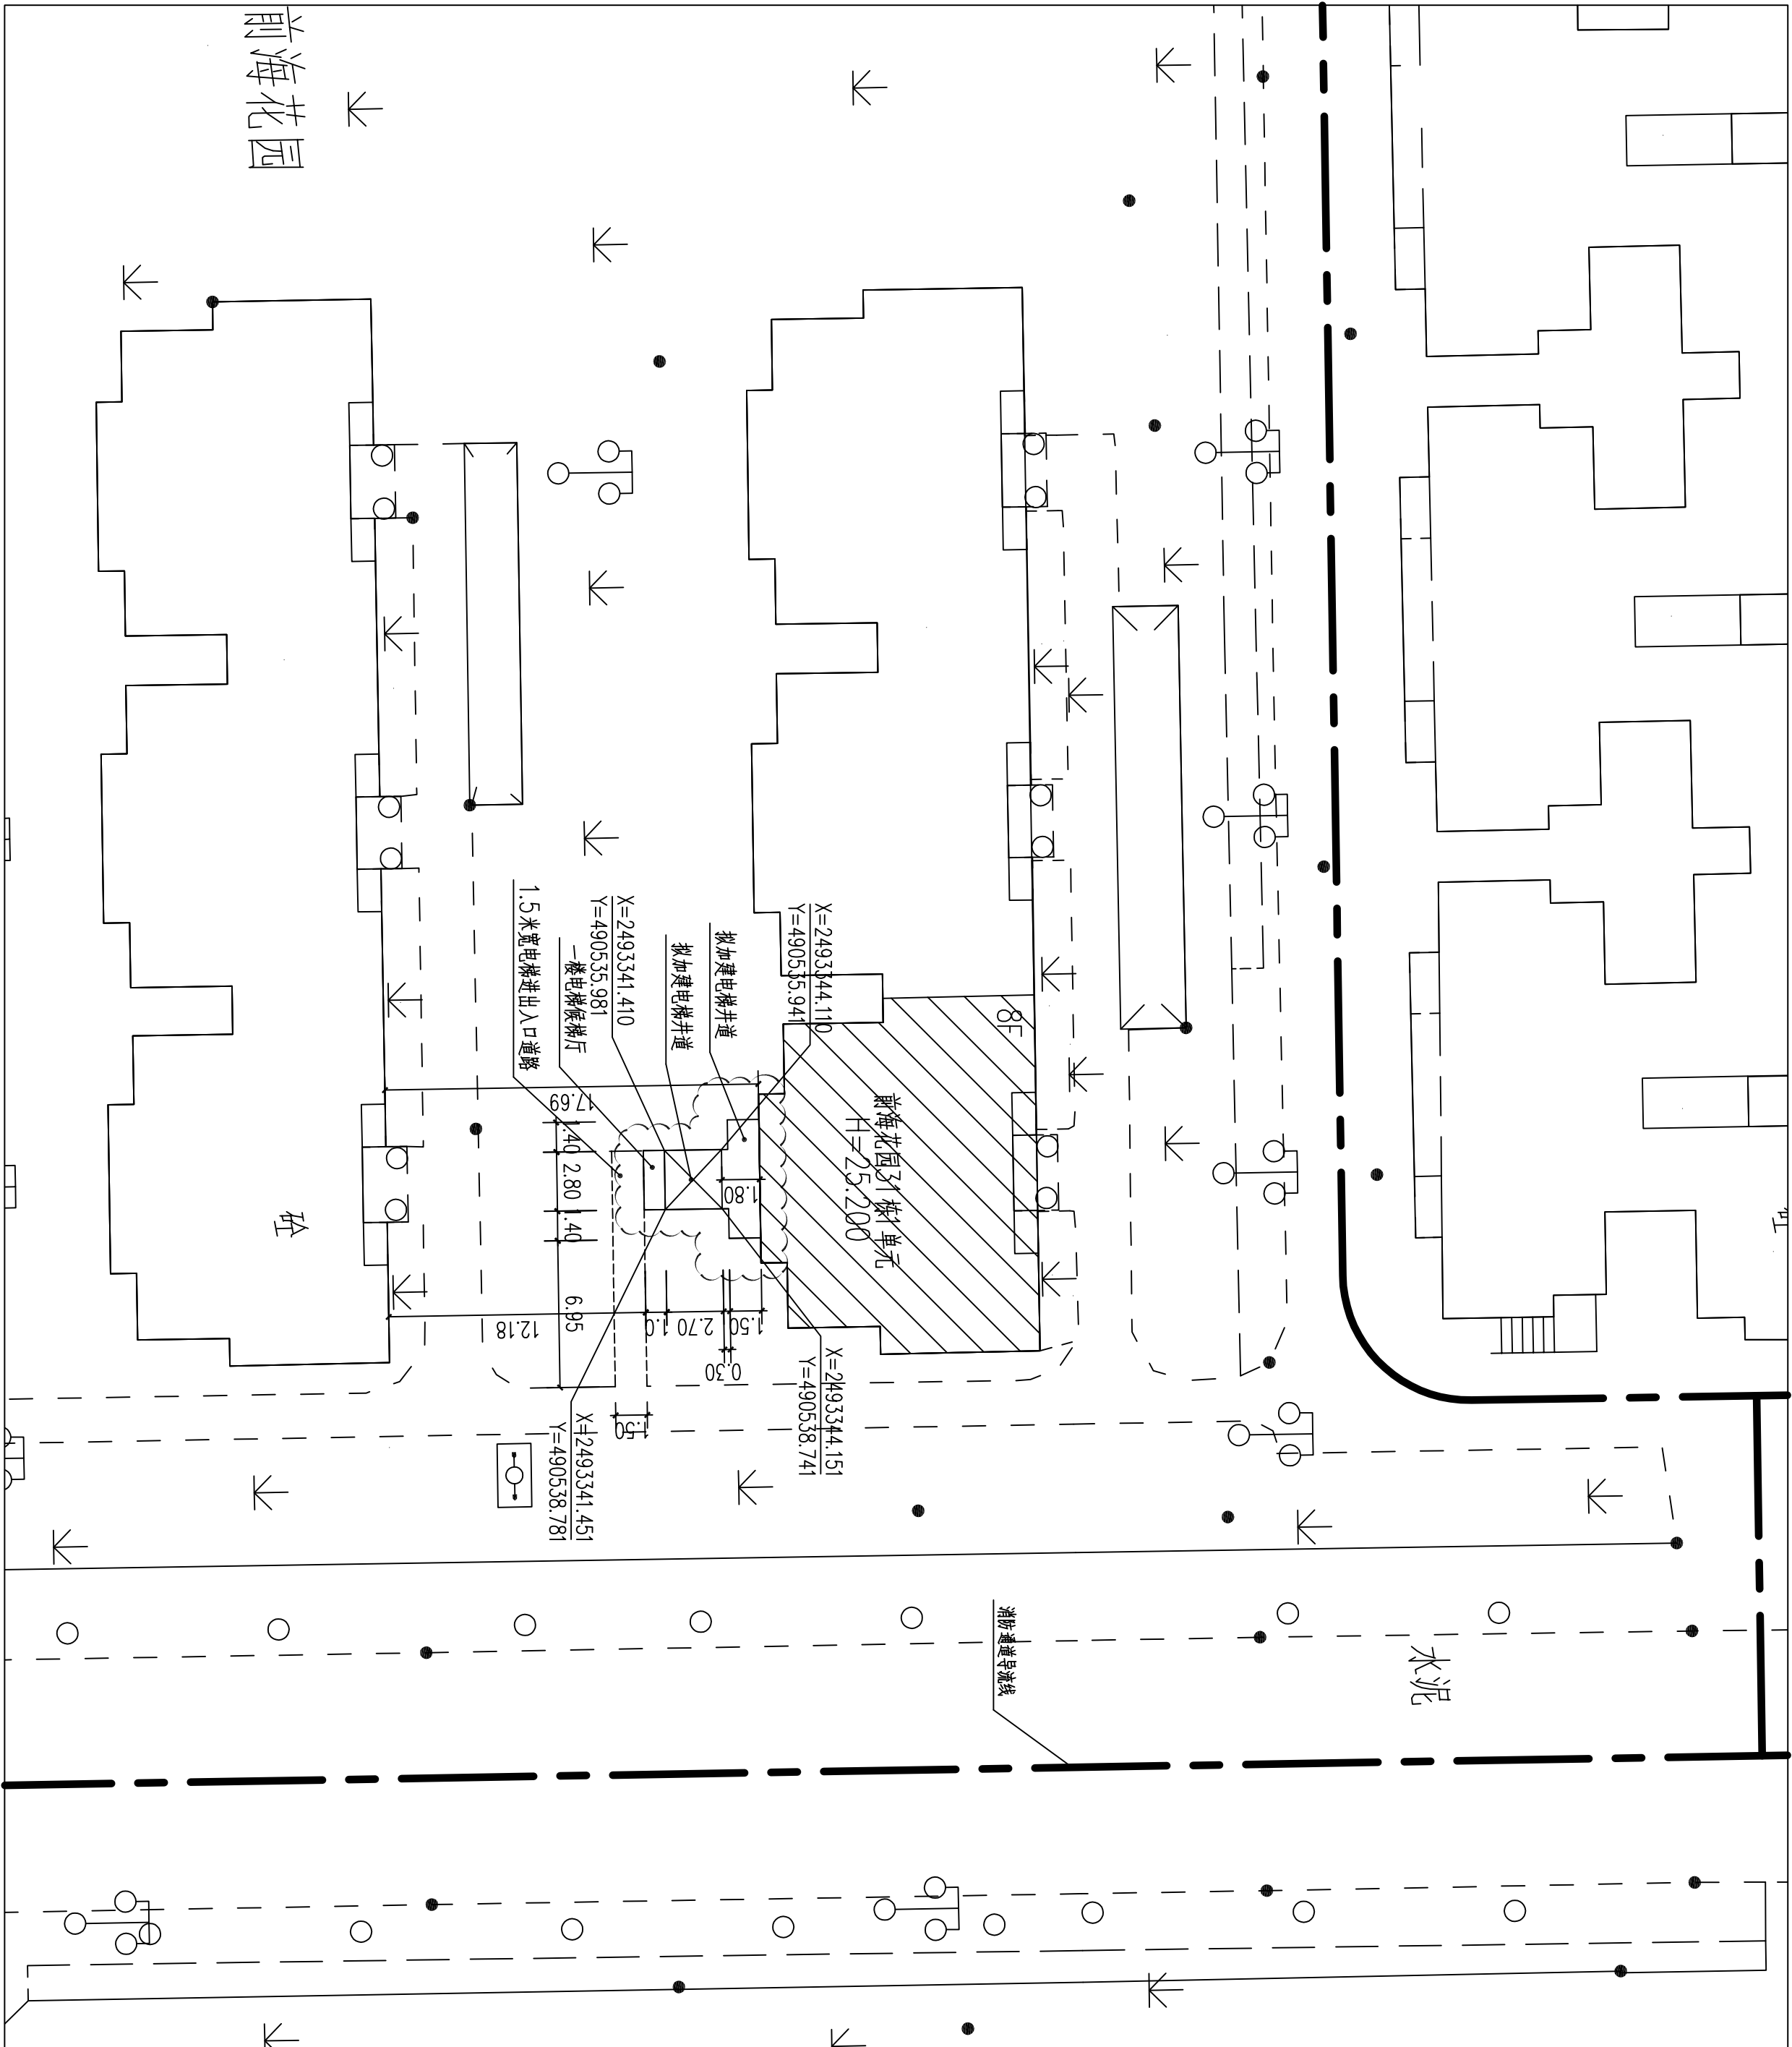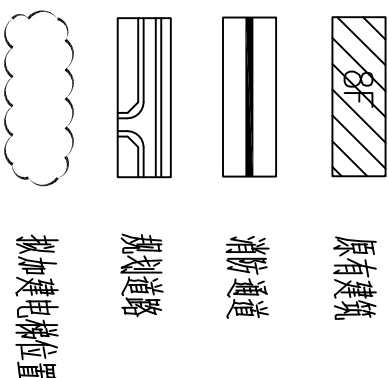

局部放大总平面图 1:200

本层加建电梯面积: 10.36m²;
总计加建电梯面积: 119.82m²。

说明: 本工程采用大地2000坐标系。

附注
REMARKS

图纸版权归属设计单位所有, 未经许可, 外人
及外单位不得翻印复制作为其他工程之用。
The copyright of drawing belongs to the design unit, without permission,
outsiders can not copy and reproduce for other projects.

会签
COORDINATION

建筑 ARCH.	电气 ELEC.
结构 STRUCT.	暖通 HVC.
给排水 PLUMBING	燃气 GAS

出图章:
OWNER PROJECT SEAL

注册执业章:
REGISTERED SEAL

加盖图章处
SEAL AREA

设计
DESIGNED BY
邱明明

校
CHECKED BY
白大庆

专业负责
CHIEF PROJ.
王成

审核
APPROVED BY
王成

项目负责
FUNCTION NAME
王成

负责
DATE
2023年05月

版本号
DRAWING NO.
第1版

阶段
DRAWING TYPE
报建

图号
DRAWING NO.
JS-03

设计号
DESIGN NO.
ATD2023-0A

图名
TITLE
局部放大总平面图




广州亚泰建筑设计院有限公司
GUANGZHOU YITAI ARCHITECTURAL DESIGN INSTITUTE CO., LTD.
建筑工程类、市政工程设计证书号: A244000188
城乡规划编制乙级证书编号: (粤) 城规编 (192017) 号


建设单位
CLIENT
深圳市南山区前海花园31
栋1单元业主

工程名称
PROJECT
深圳市南山区前海花园31栋
1单元既有住宅增设电梯工程

子项
SUBITEM

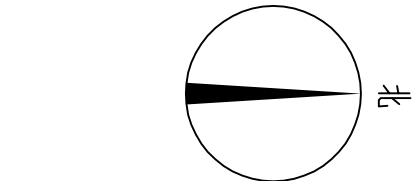

图例

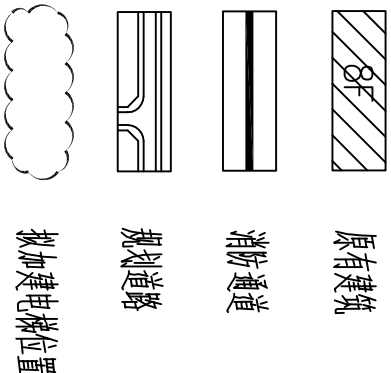

图名		加装电梯前日照分析图	
图别	建筑	设计号	ATD2023-0A
阶段	报建	图号	JS-04
版本	第1版	日期	2023年05月
职业	姓名	签署	
项目负责人	王成	王成	
审定	王恺	王恺	
审核	王成	王成	
专业负责	王成	王成	
校对	白天庆	白天庆	
设计	邱明明	邱明明	

加盖图章处

出图章:

SCALE

注册执业章:

REGISTERED SEAL

说明:

- 一、分析依据
根据《城市居住区规划设计规范》GB 50180-93
(2002版)中关于日照标准及日照分析的相关规定。


二、分析结果

- 1、经日照分析,深圳市南山区前海花园31栋1单元加装电梯前,南面住宅及东面住宅满足相关日照要求,即每套住宅至少有一个居住空间满足冬至日不少于一小时的满窗日照要求。
2、加装电梯前北面住户,不满足冬至日不少于一小时的满窗日照要求。

附注
REMARKS
图纸版权归属设计单位所有,未经许可,外人及外单位不得翻印复制作为其他工程之用。
The copyright of drawing belongs to the design unit, without permission, outsiders can not copy and reproduce for other projects.

会签

建筑	电气
ARCH.	ELEC.
结构	暖通
STRUCT.	MHC.
给排水	燃气
PLUMBING	GAS

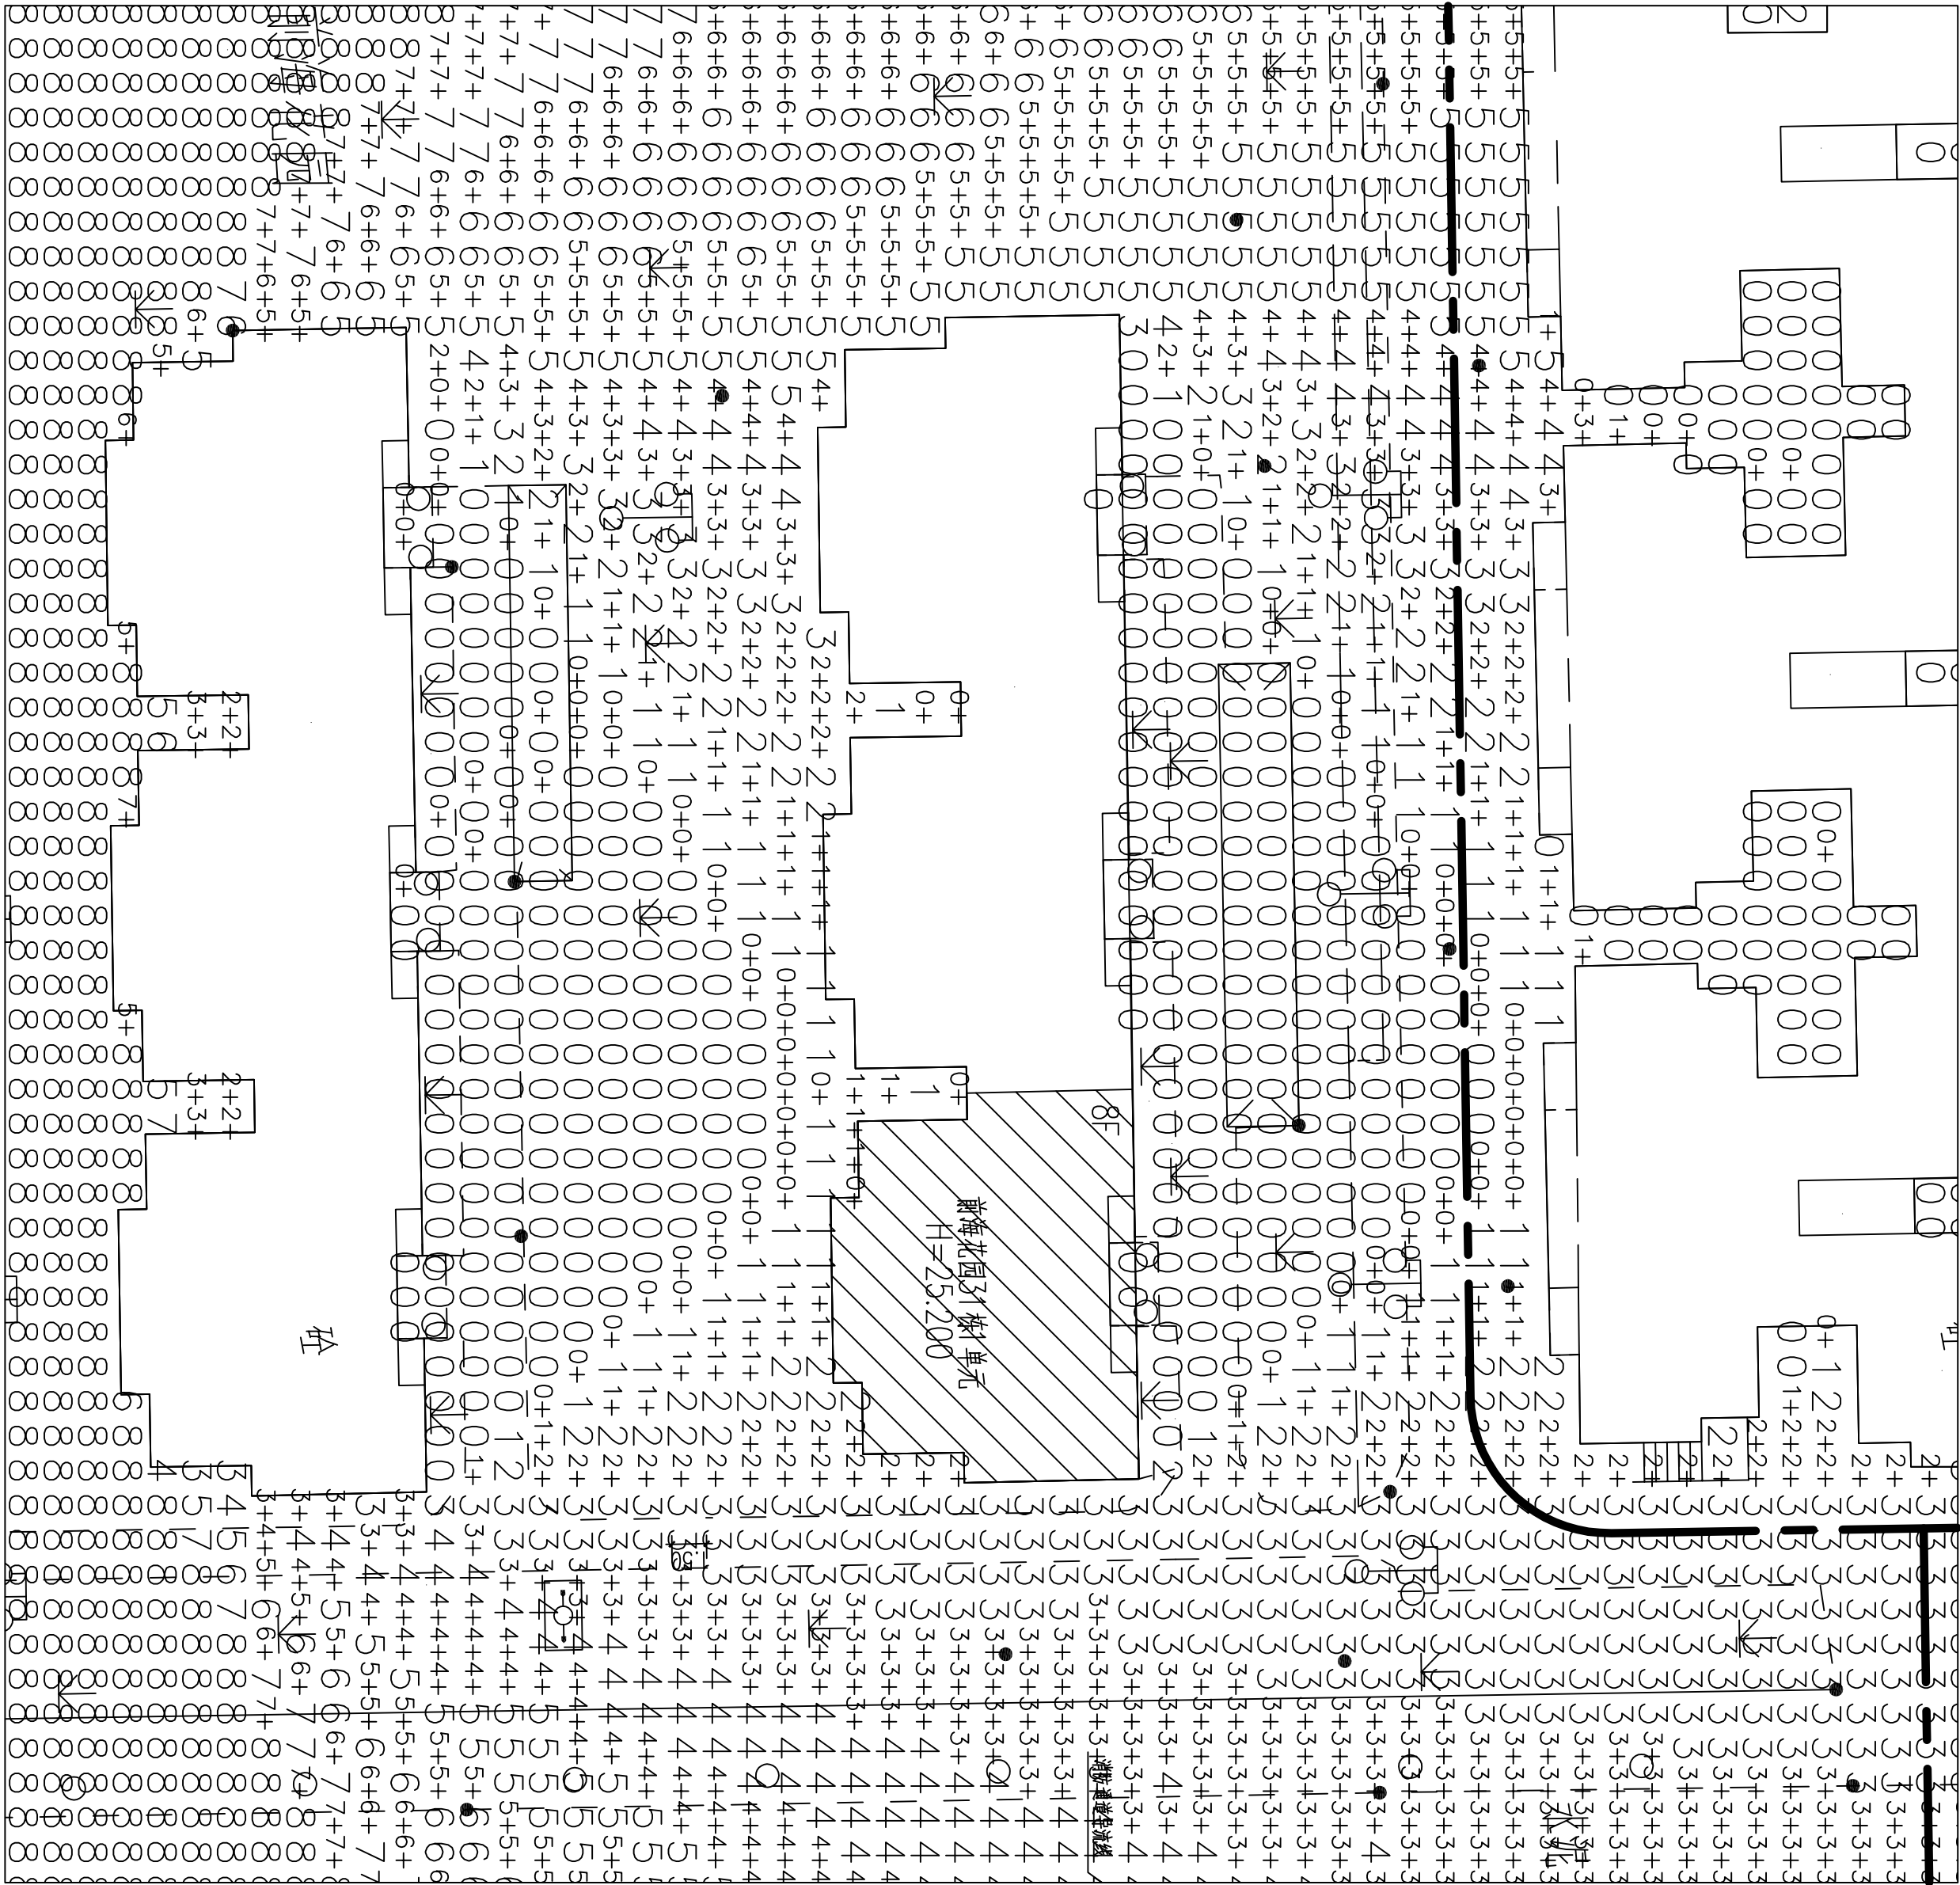

加装电梯前日照分析图 1:200

暖通	给排水	电气	结构
暖通	给排水	电气	结构
暖通	给排水	电气	结构
暖通	给排水	电气	结构



广州亚泰建筑设计院有限公司
GUANGZHOU YITAI ARCHITECTURAL DESIGN INSTITUTE CO., LTD
建筑工程类、市政工程类设计证书：A240000188
城乡规划编制乙级证书编号：（粤）城规编（190017）号


建设单位
CLIENT
深圳市南山区前海花园31
栋1单元业主

工程名称
PROJECT
深圳市南山区前海花园31栋
1单元既有住宅增设电梯工程

子项
SUBITEM

图名
TITLE
加装电梯后日照分析图

图例

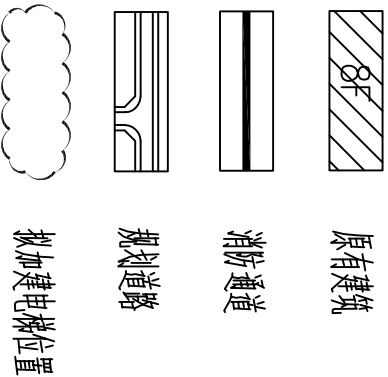

原有建筑

消防通道

规划道路

拟加装电梯位置


图别	阶段	图号	设计号
阶段	报建	JS-05	ATD2023-0A
版本	第1版	日期	2023年05月
职业	姓名	签署	
项目负责人	王成	王成	
审核	王恺	王成	
校核	王成	王成	
专业负责	王成	王成	
校对	白天庆	白天庆	
设计	白天庆	白天庆	

出图章:
CHIEF PROJECT SEAL

注册执业章:
REGISTERED SEAL

注册执业章: REGISTERED SEAL
出图章: CHIEF PROJECT SEAL

附注 REMARKS 图纸版权归属设计单位所有，未经许可，外人及外单位不得翻印复制作为其他工程之用。 The copyright of drawing belongs to the design unit, without permission, outsiders can not copy and reproduce for other projects.
会签 COORDINATION 建筑 ARCH. 结构 STRUCT. 给排水 PLUMBING 电气 ELEC. 暖通 HVC. 燃气 GAS

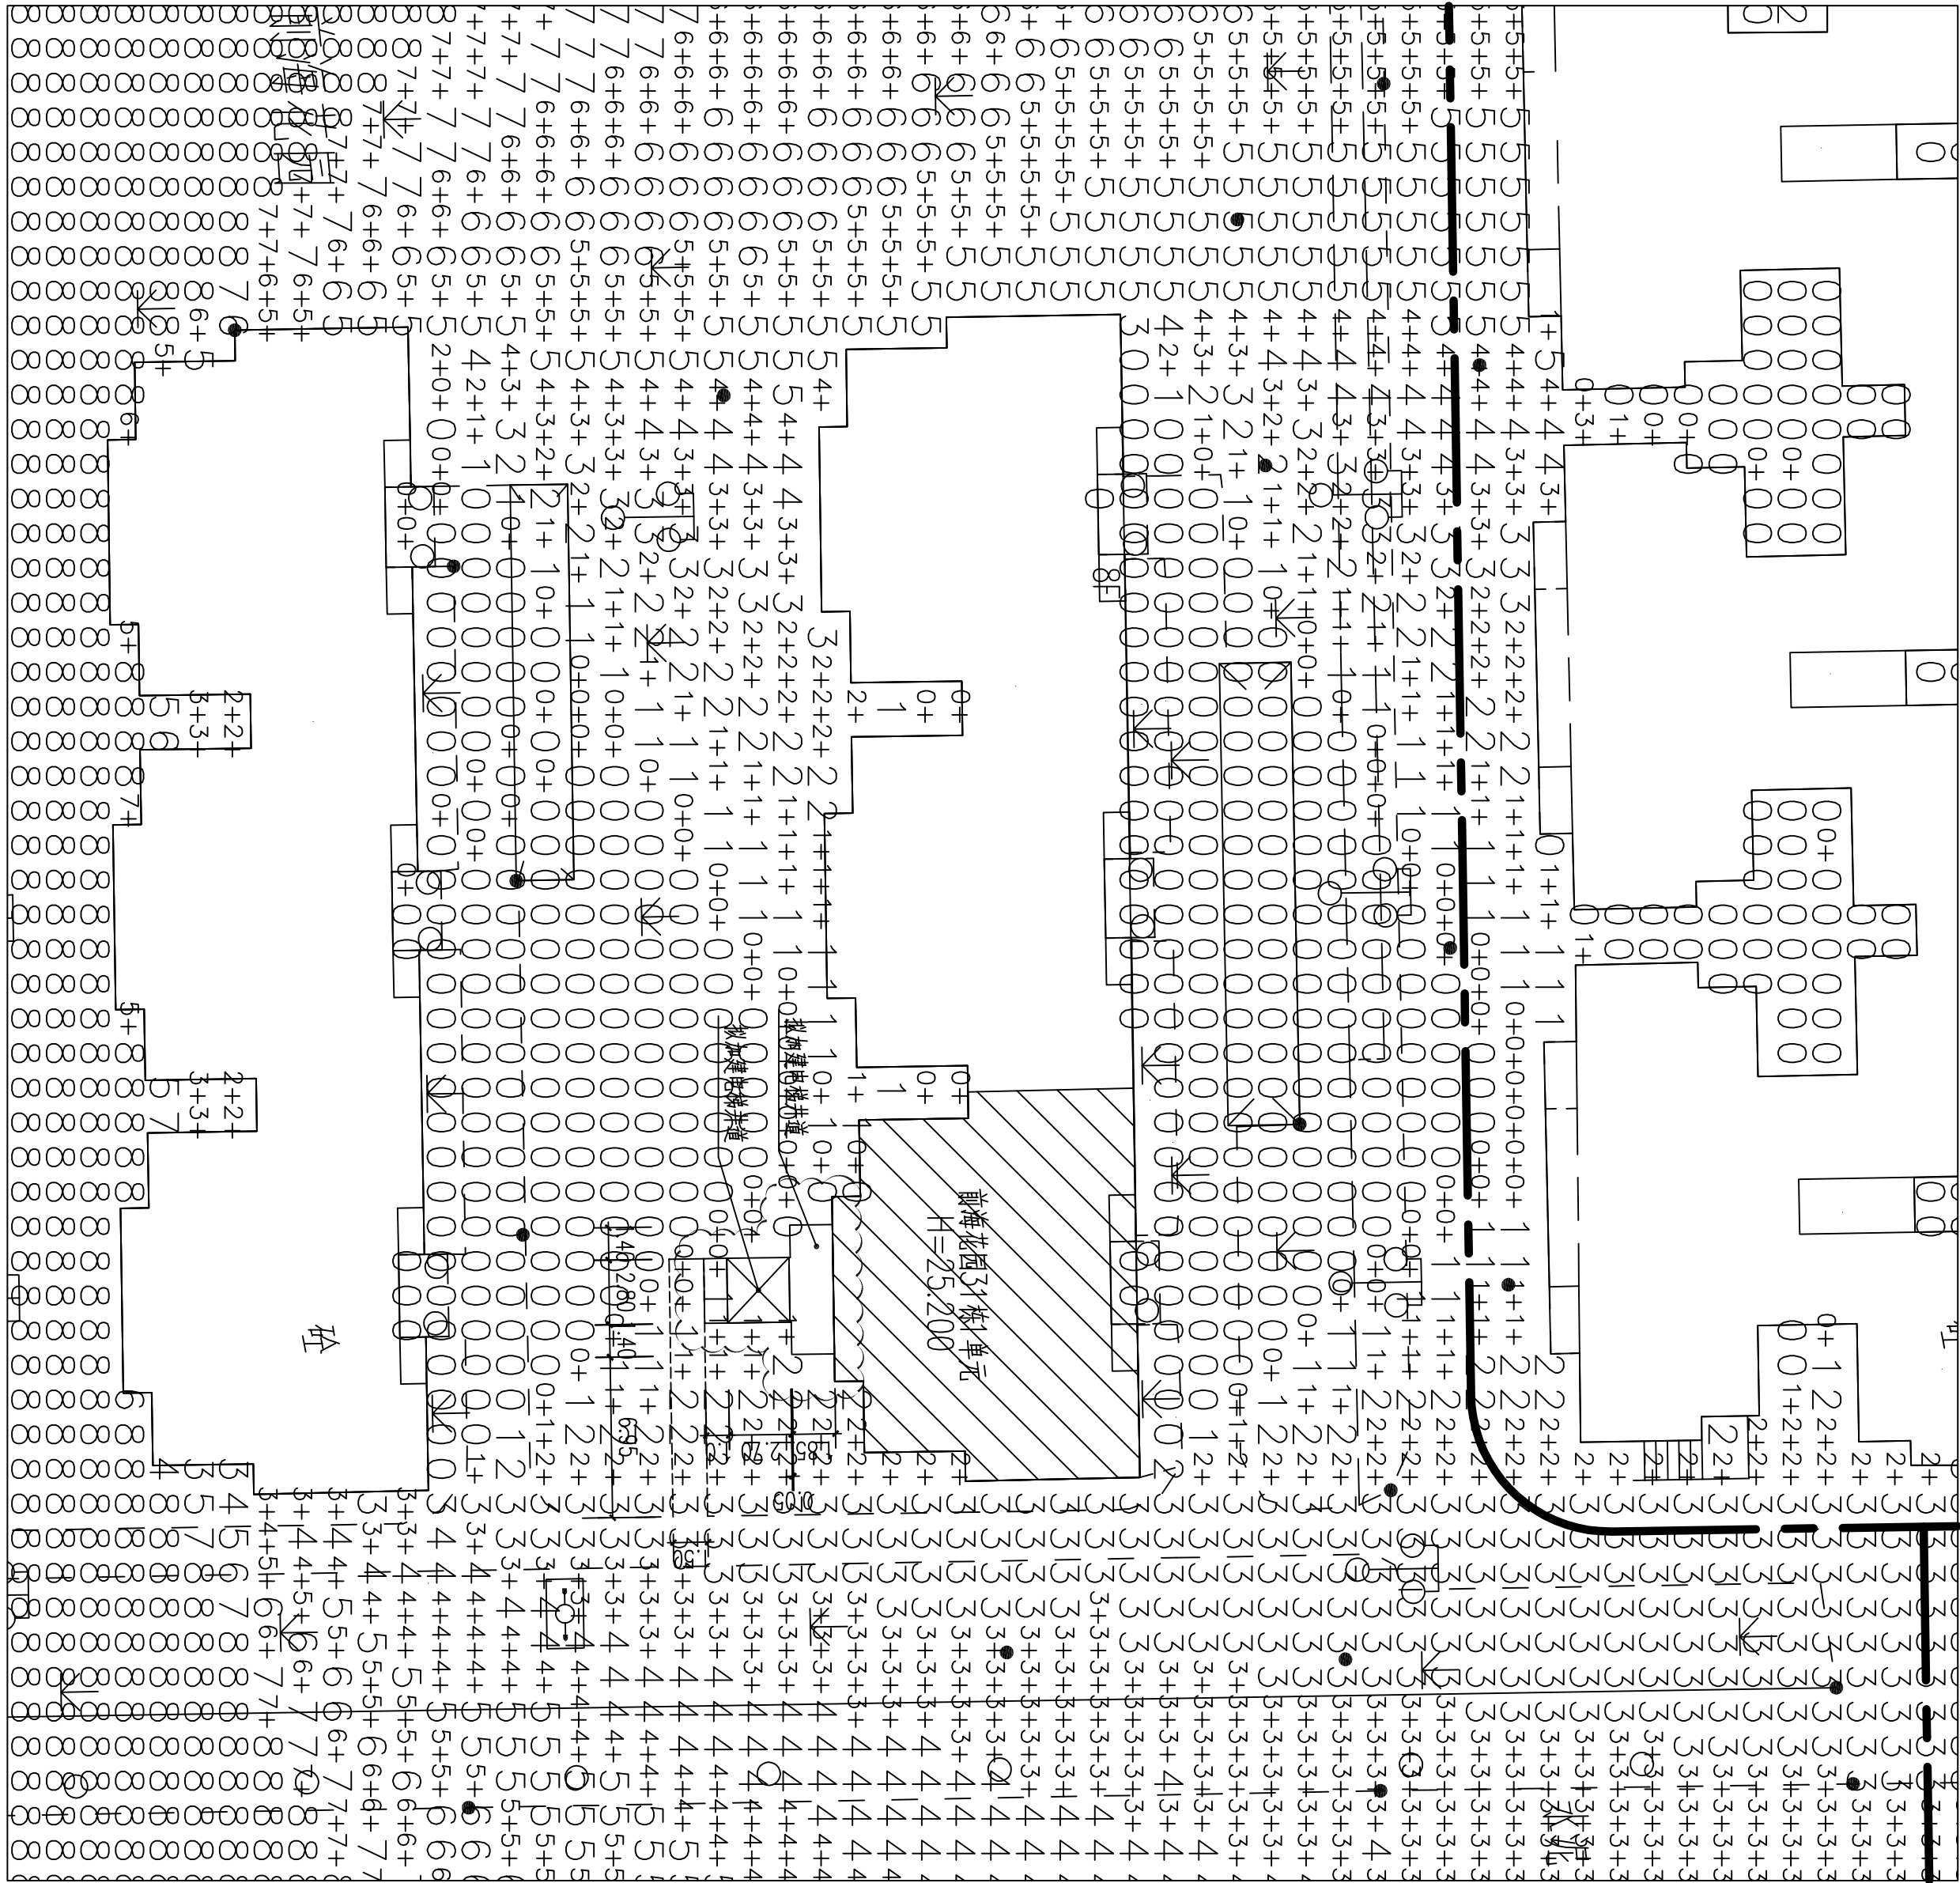

加装电梯后日照分析图 1:200



广州亚泰建筑设计院有限公司
GUANGZHOU YITAI ARCHITECTURAL DESIGN INSTITUTE CO., LTD.
建筑工程施工图设计文件专用章 44060018
统一社会信用代码: 91440105MA5C813775 地址: 深圳市福田区 1000171 号




建设单位	深圳市南山区前海花园31栋1单元业主
工程名称	深圳市南山区前海花园31栋1单元既有住宅增设电梯工程
子项	

图名	加装电梯后2F平面图
图别	建筑
阶段	报建
设计号	ATD2023-04
图号	JS-07
版本号	第1版
设计日期	2023年05月
负责人	姓名 签署
项目负责人	王成 签署
审核人	王成 签署
专业负责人	王成 签署
校对	白天庆 签署
设计	阮明明 签署
出图处	加盖图章处

注册执业章:	62033598D SQL
注册执业章:	62033598D SQL

附注	图纸版权属设计单位所有, 未经许可, 外人及外单位不得翻印复制作为其他工程之用。The copyright of drawing belongs to the design unit, without permission outsiders can not copy and reproduce for other projects.
----	--

建筑	电气
结构	暖通
给排水	燃气

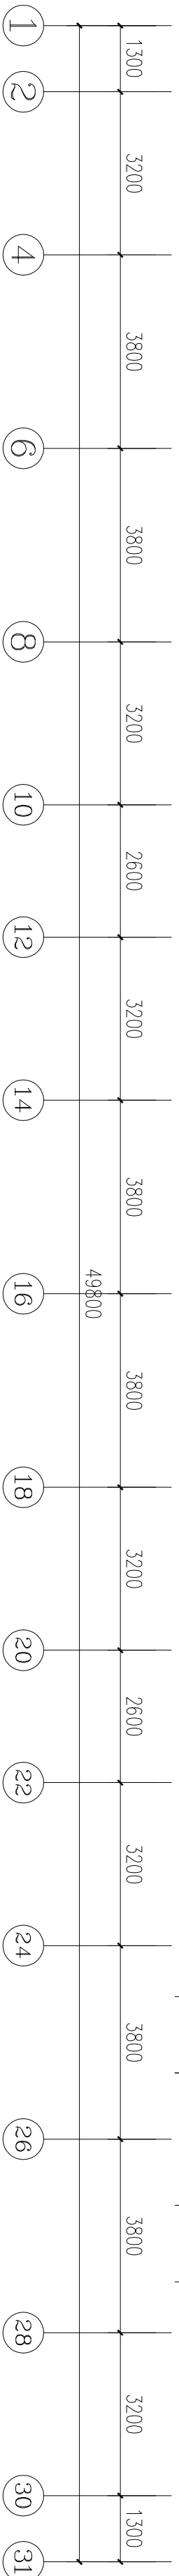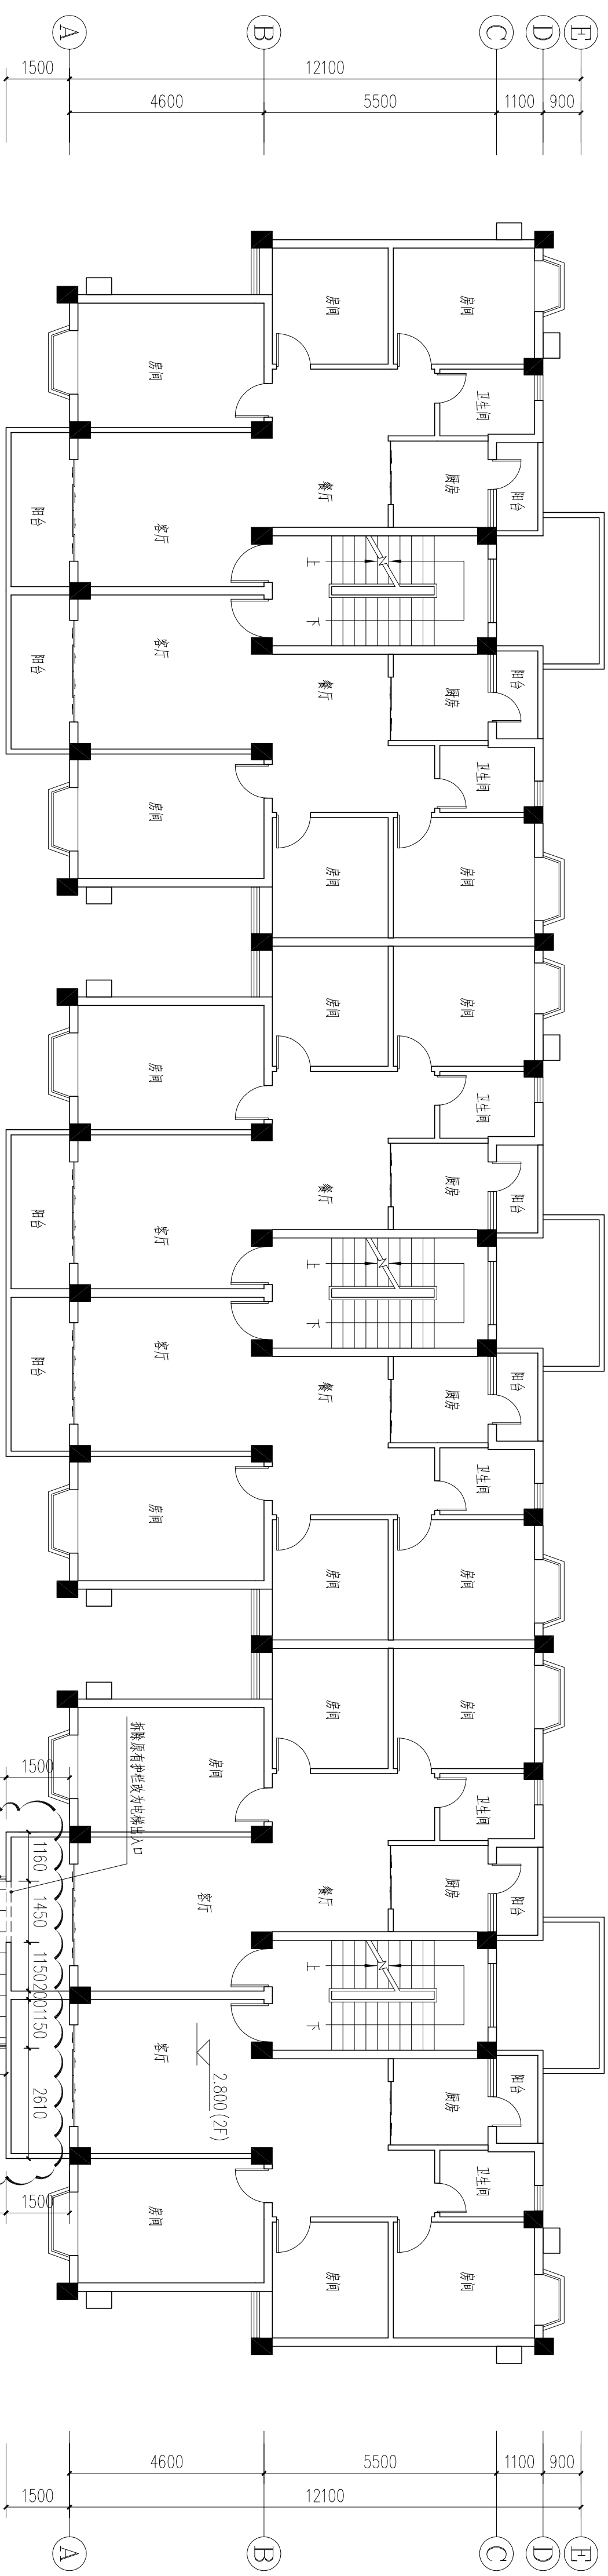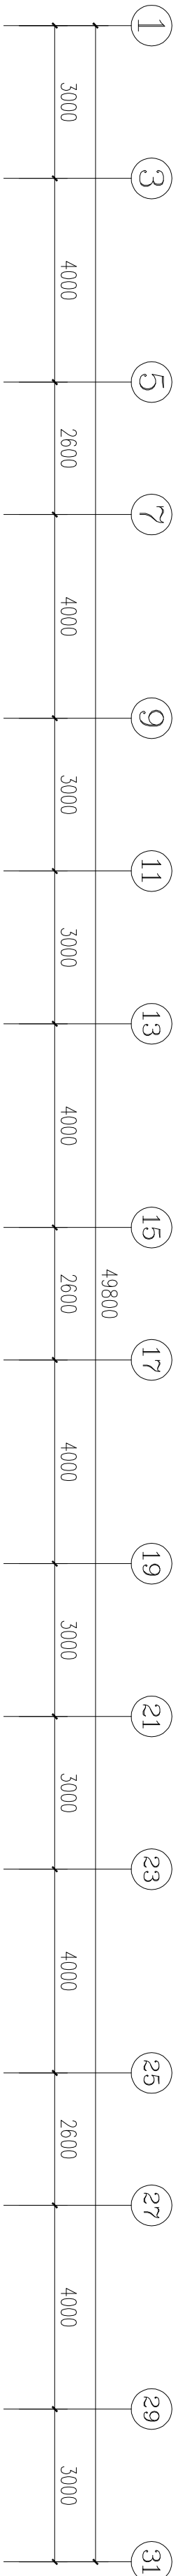

加装电梯后2F平面图 1:100

本层加装电梯面积: 15.560 m²

注: 电梯一层四面防撞墙用轻质砖墙+接近原有建筑窗台, 防撞墙高度1.20米。
电梯四面玻璃, 用6+1.14+6mm潘特蓝钢化夹胶玻璃, 玻璃反射率低于: 0.16。
过道两侧用1.2米高玻璃护栏。

注: 此次报建范围仅限于图中云线范围。

