


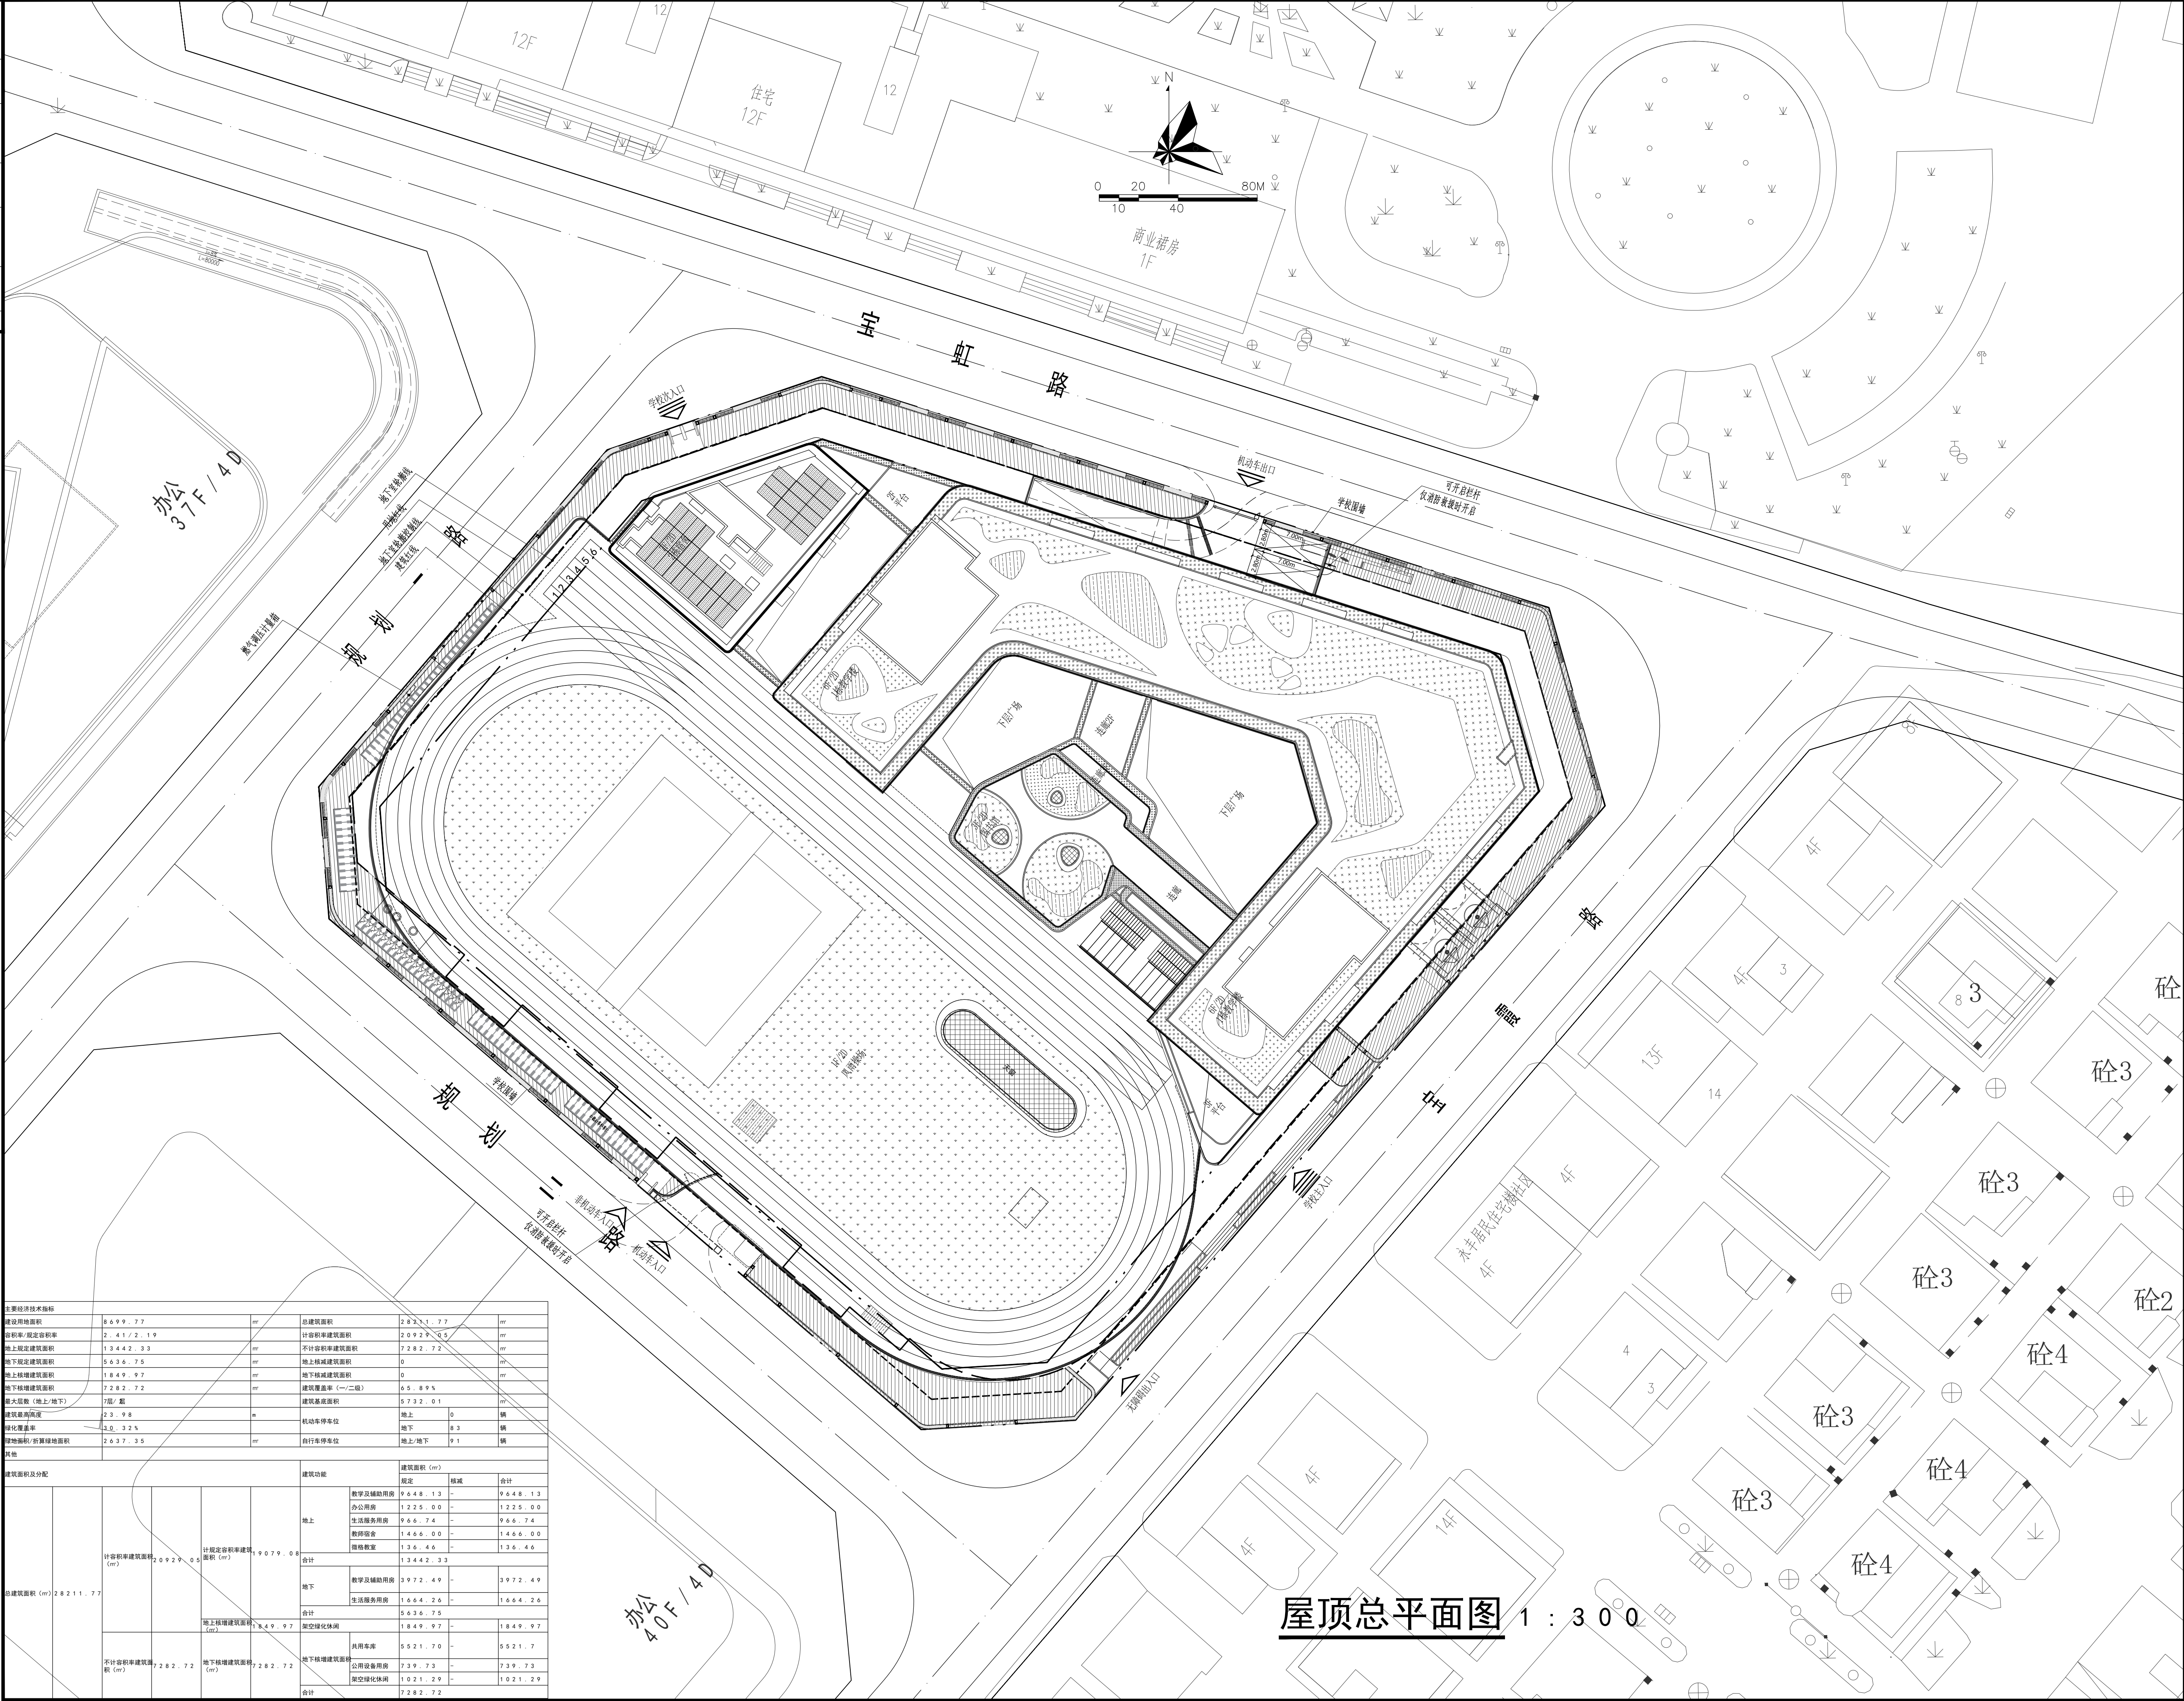

图面示意:		KEY PLAN	
出图记录		ISSUE NOTES	
版 本 REV.	日 期 DATE	备 注 REMARK	
注册执业栏		REGISTERED ARCHITECT/ENGINEER	
姓 名 葛铁彪		NAME	
注册证书号码 074410820		REGISTRATION CERTIFICATE NO.	
注册印章号码 5101619-100		STAMP NO.	
被注册 SZ-20220081-S001		JOB NO.	
工程名称 西乡街道蕙芳小学新建工程项目		PROJECT TITLE	
子项名称 总图		SUB ITEM	
建设单位 深圳市宝安区建筑工务署		CLIENT	
图 名 屋顶总平面图		DRAWING TITLE	
单 位 mm	UNIT	图 别 建筑	DWG. CATEGORY
比 例 1:300	SCALE	图 号 ZP-01	DWG. NO.
日 期 2023.09	DATE	版 本 V1.0	VER. NO.
制 图 陈平			
设 计 陈平			
校 对 陈平			
专业负责人 胡秀梅			
DISCIPLINE CHIEF			
设计总负责人 葛铁彪			
PROJECT CHIEF			
审 核 田丽娇			
AUDIT			
审 定 葛铁彪			
APPROVED BY			
中 国 基 准 方 中			
基准方中建筑设计股份有限公司			
JZJZ Architectural Design Co., Ltd.			
中国 深圳前海 招商局前海金融广场A座7-15楼			
电话: +86(20) 86333800 传真: +86(20) 8050599			
7-15F, Tower A, Grand Plaza, No.8Jida Road, Chengtu, P.R.C			
tel. +86(26) 86333800 fax. +86(26) 86582990			
工程设计资质证书编号: A151016191			
电子文档编号: CAD FILENAME			
版 权 说 明			
COPYRIGHT DECLARATION			
此图版权为基准方中建筑设计股份有限公司所有, 未经许可不得使用。			