

同 观 大 道

修改说明:


修1. 新增地下室由原设计地下二层修改为地下一层, 地下一层层高由6.5米调整为4.5米, 地下室位置, 尺寸, 轮廓不变。地下室调整相应修改经济技术指标详见圈云处。

修2. 因地下室设计调整, 2#车道出入口坡道在原位置基础上往南加宽, 往东西加长。

修3. 2栋厂房的出入口雨棚调整


修4. 2栋厂房东侧门口台阶、绿化带尺寸向东侧增加一米, 道路尺寸由11米改为10米, 广场绿地由于2#车道出入口调整相应调整并调整更新绿化指标

修5. 出屋面楼梯间和机房轮廓按单体图更新

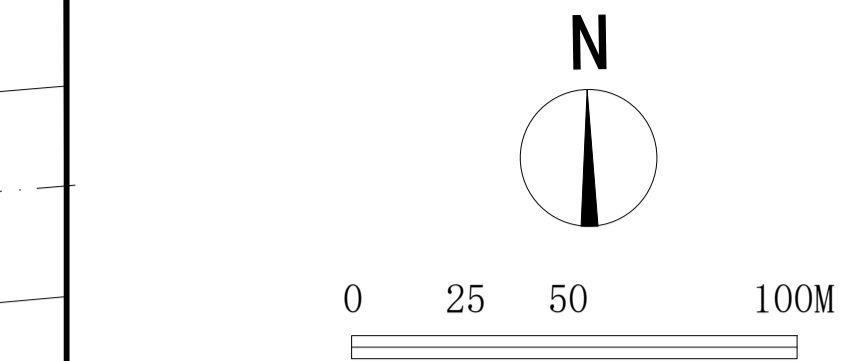

远望谷视频识别产业园

华力特电气有限公司

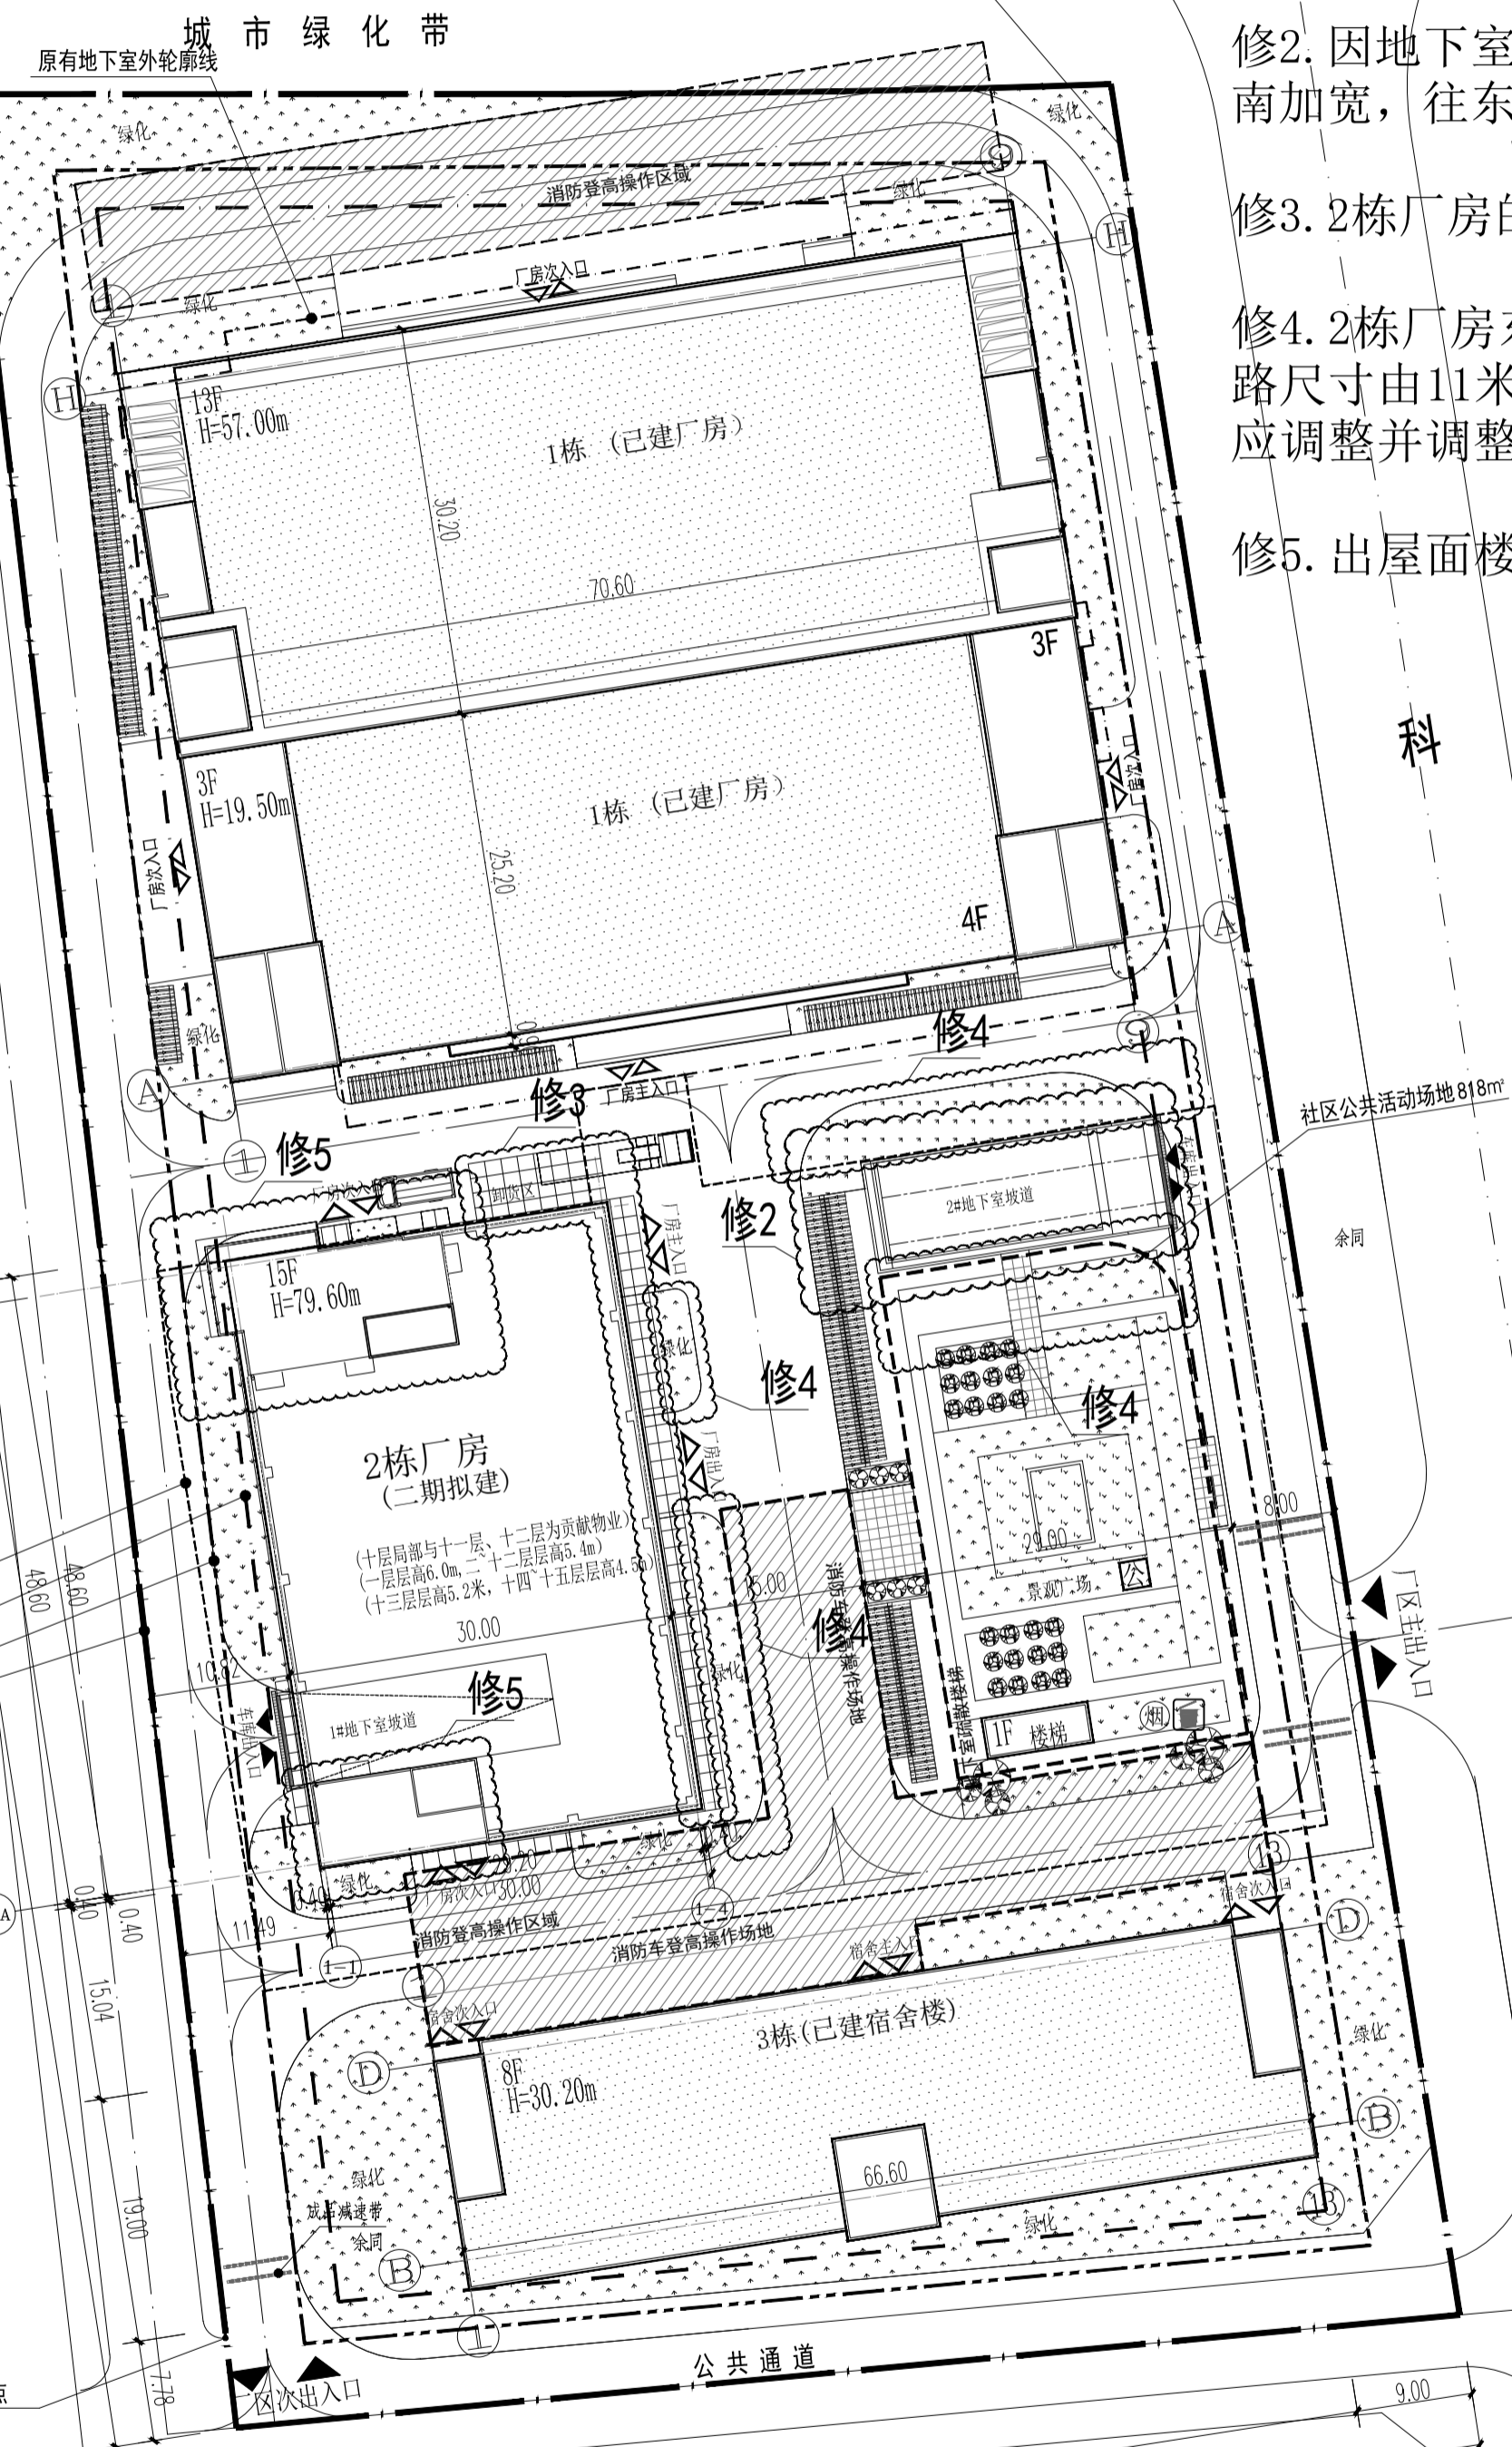

森阳高新科技园

规划总平面图 1:500

拓日新能源科技股份有限公司

Table with 6 main sections: 一、项目概况, 二、用地主要经济技术指标, 三、项目建筑面积及分配, 四、1栋、3栋(已建建筑)面积及分配, 五、2栋(新建建筑)面积及分配, 六、2栋(新建建筑)面积及分配指标, 七、地上建筑基底面积. Includes various area and volume metrics.

- 说明: 1. 本图根据甲方提供的用地红线图绘制。 2. 本图所注尺寸、坐标、标高均以米为单位。 3. 本图采用深圳市独立坐标系、黄海高程。 5. 本图绿化景观仅为示意, 实际施工方案由景观公司进行二次设计。 6. 本项目设计符合《深圳市城市规划标准与准则》(2014版)、《深圳市建筑设计规则》、《无障碍设计规范》(GB50763-2012)、消防相关规范的相关规定。 7. 日照分析结论: 通过日照分析, 宿舍至少一半居室满窗日照满足大寒日3小时或冬至日不少于1小时(保证一半宿舍至少有一个居住空间能够获得冬季日照)。 8. 本项目规定建筑面积、核增建筑面积和核减建筑面积最终以测绘结果为准。 9. 道路开口最终以规划部门批复的工程规划许可(路口)为准。

Legend table with 2 columns: 图例 (Legend) and 说明 (Description). Includes symbols for engineering buildings, greenery, roof greening, roads, entrances, etc.

Registration table with columns: 注册师 (Registered Architect), 注册章 (Registered Seal), 注册号 (Registration No.), 注册日期 (Registration Date).

Version control table with columns: 版本号 (Version No.), 日期 (Date), 修改内容 (Modification Content).

Project information table with columns: 合同编号 (Contract No.), 总负责人 (Chief Designer), 审定 (Approved), 审核 (Reviewed), 校核 (Checked), 专业负责人 (Specialty Chief), 设计 (Design), 专业 (Specialty), 阶段 (Phase), 建设单位 (Builder), 工程名称 (Project Name), 单体名称 (Building Name), 图纸名称 (Drawing Name), 图号 (Drawing No.), 电子条码 (Barcode), 审核日期 (Review Date), 日期 (Date).

版权所有, 未经授权, 不得复制。