


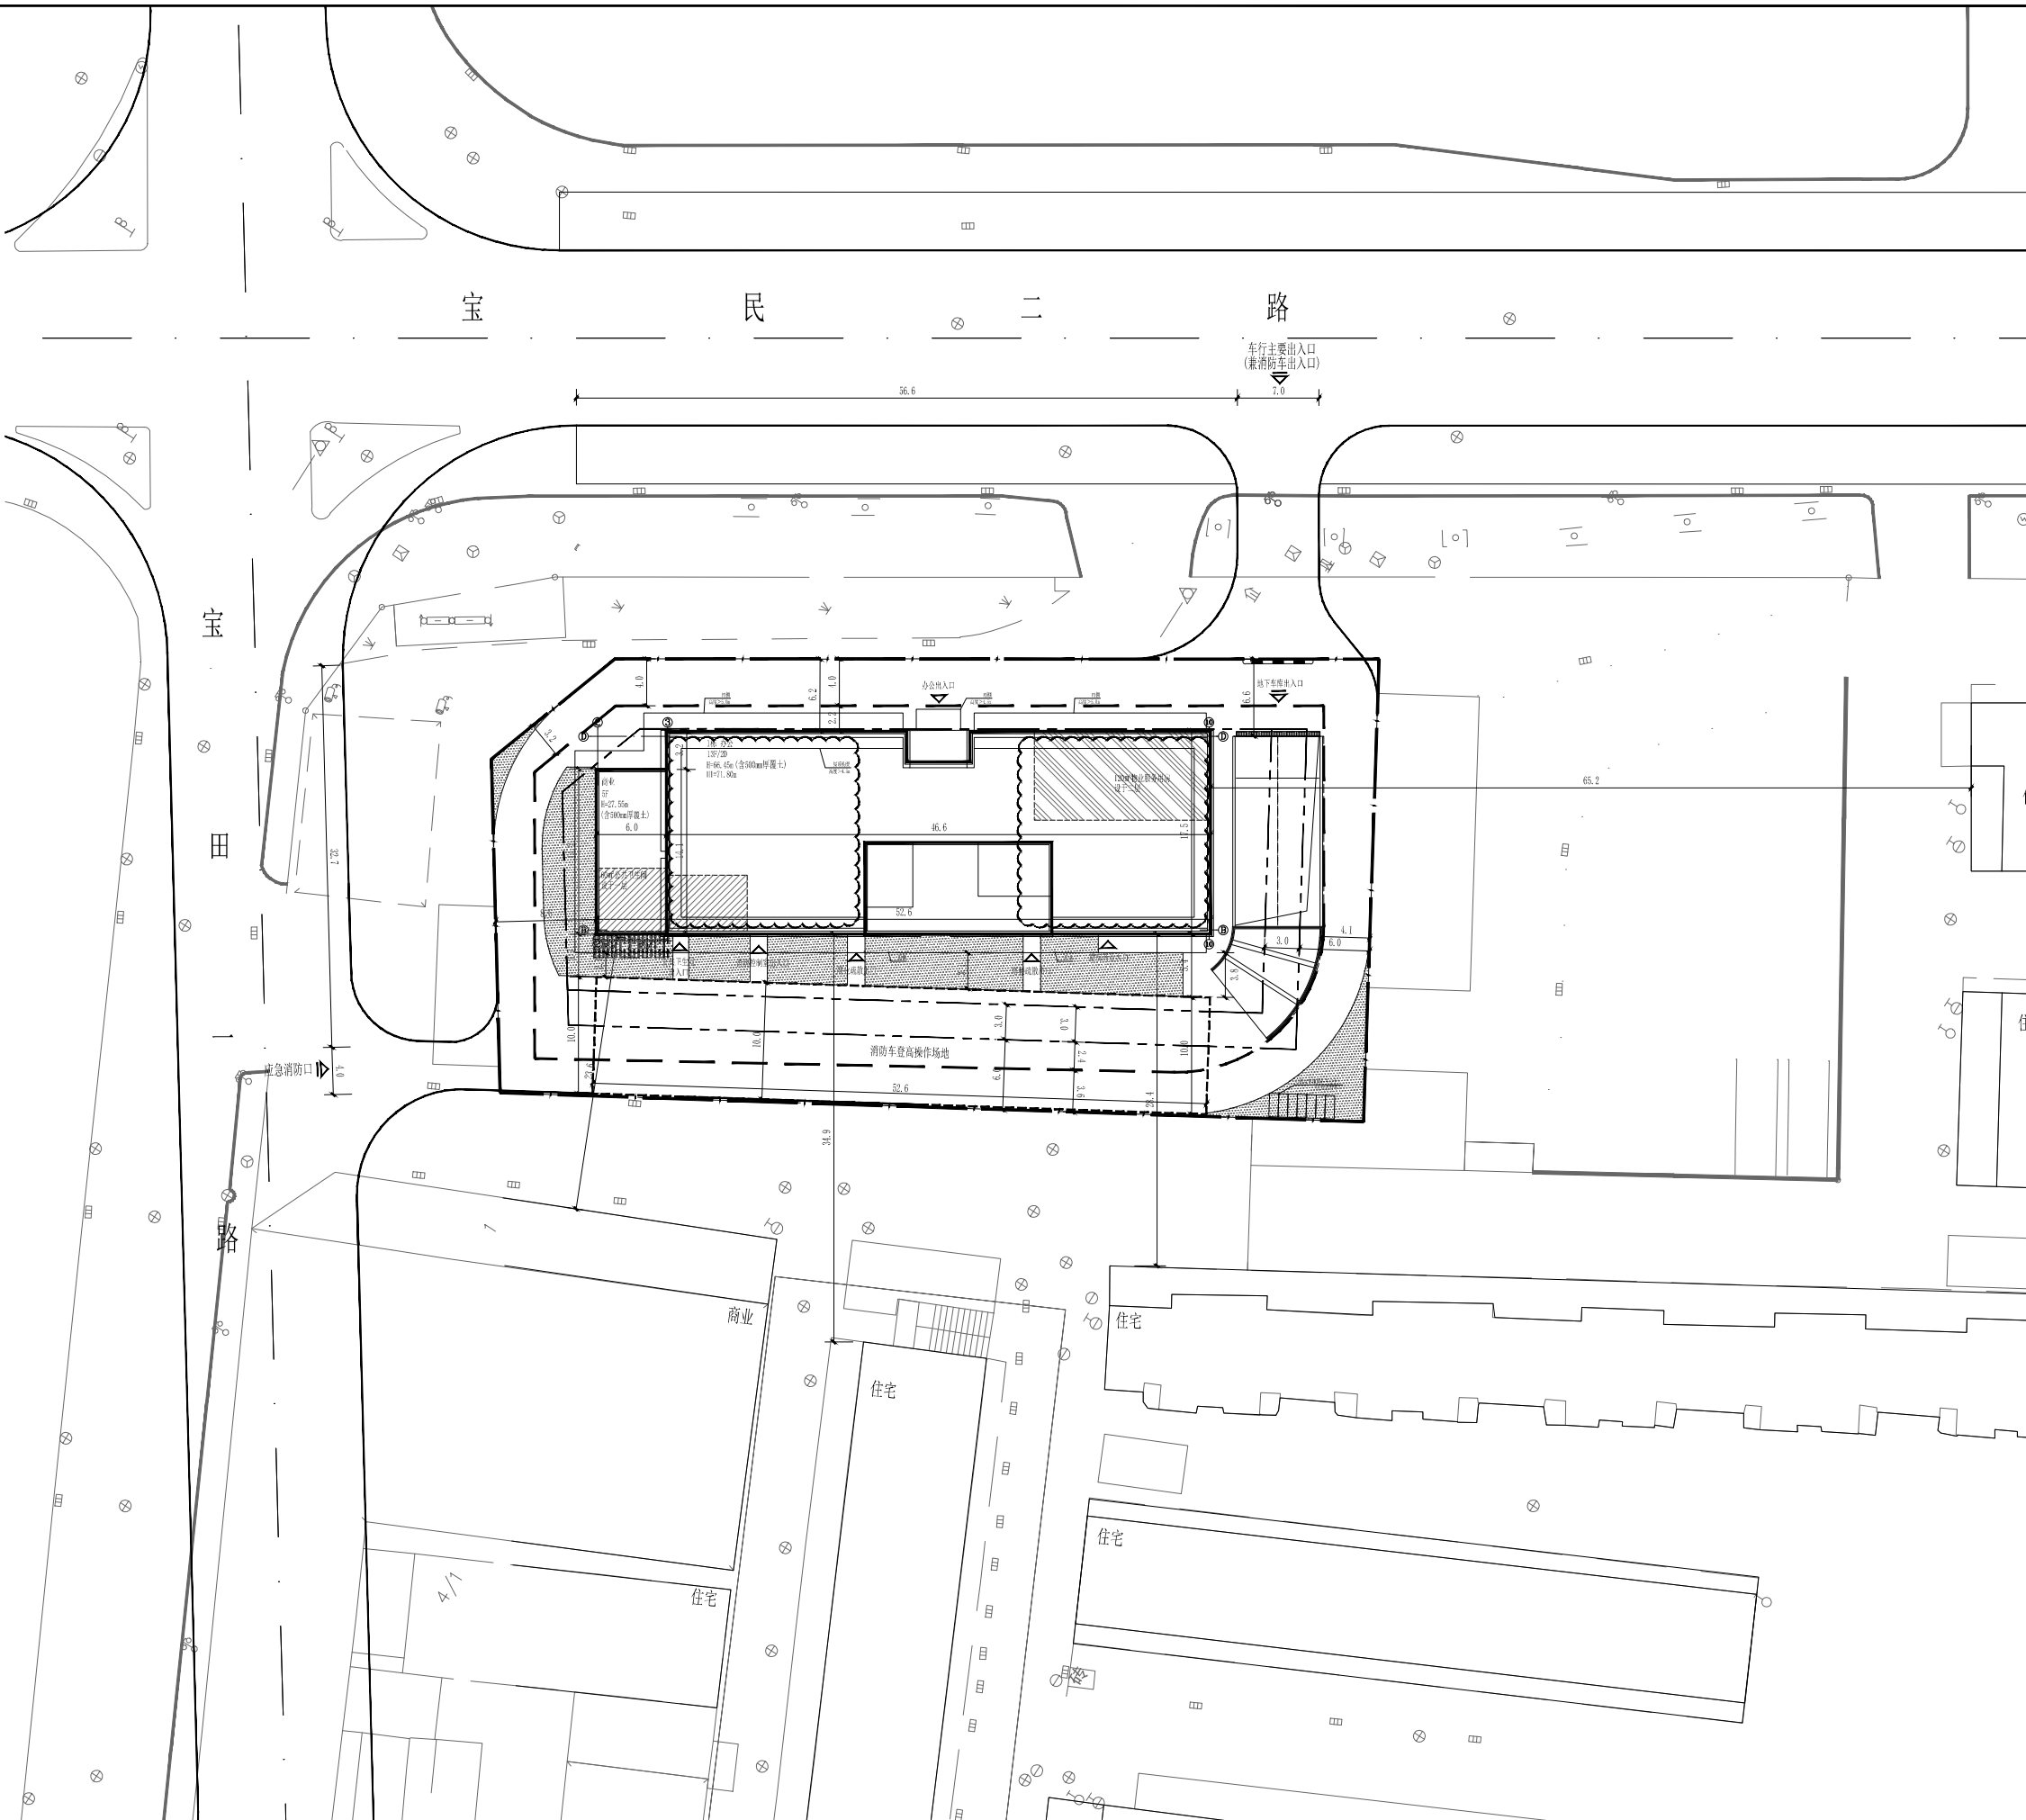


BEIJING CCI ARCHITECTURAL DESIGN CO., LTD.

據膠果樹：甲種[EI]橡膠樹[161371]

设计说明:

1. 设计依据:
 - a. 建设方提供的场地地形图及用地红线坐标、用地周边市政工程和道路竖向规划图等相关资料;
 - b. 国家及地方相关的标准及规范; c. 相关专业提供的设计资料。
2. 本图坐标系为2000国家大地坐标系, 高程系统为1956黄海高程系。
3. 图中建筑物均为建筑物屋顶(构架)简化平面。
4. 图中标尺的尺寸均为建筑物外墙面之间、用地红线与建筑控制线之间、道路、建筑物外墙面与用地红线之间的距离。
5. 图中尺寸、标高、半径标注均以米为单位。
6. 除特殊注明外, 本图所有标高均为绝对标高。
7. 本项目设计符合《深圳市城市规划标准与准则》(2018)、《深圳市建筑设计规则》、《无障碍设计规范》(GB 50763-2012)及消防相关规范的相关规定。
8. 日照分析结论: 本项目为新建项目, 通过日照分析, 该项目建成后, 项目周边现状建筑日照仍满足日照标准。
9. 本项目规定建筑面积、核增建筑面积和核减建筑面积最终以测绘结果为准。
10. 道路开口最终以规划部门批复的工程规划许可(路口)为准。
11. 本图纸地面铺装、绿化仅为示意, 具体做法详二次深化设计。
12. 本图纸设计仅限用地红线内部, 用地红线外内容仅为示意。

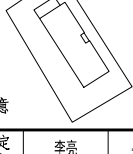序 号 REVISION No.	修改日期 REVISION DATE		
修改记录 REVISION REMARK			
			
平面示意 KEY PLAN			
审 定 APPROVED BY	李亮	李亮	
项目经理 PRJ. MANAGER	高巍 沈晓帆	高巍 沈晓帆	
主创建筑师 PRINCIPAL ARCHITECT	高 巍	高 巍	
审 核 EXAMINE BY	梅 宁	梅 宁	
专业负责人 DESIGNED BY	刘晓龙	刘晓龙	
校 对 CHECKED BY	李 亮	李 亮	
设 计 DESIGNED BY	刘晓龙	刘晓龙	
制 图 CHARTING	刘晓龙	刘晓龙	
建设单位 BUILD UNIT	深圳市榕江实业有限公司		
项目名称 PROJECT NAME	创智都		
工程编号 PROJECT NO.	20-SZ-68		
图 样 别 DRAWING TYPE	建施		
图别编号 DRAWING TYPE NO.	AW		
子项名称 ITEM NAME	总图		
子项编号 ITEM NO.	Z		
图 名 DRAWING TITLE	屋顶总平面图		
图 号 DRAWING NO.	AW-Z-001 (修2)		
版 次 EDITION NO.	1.2		
日 期 DATE	2024.04.30		