
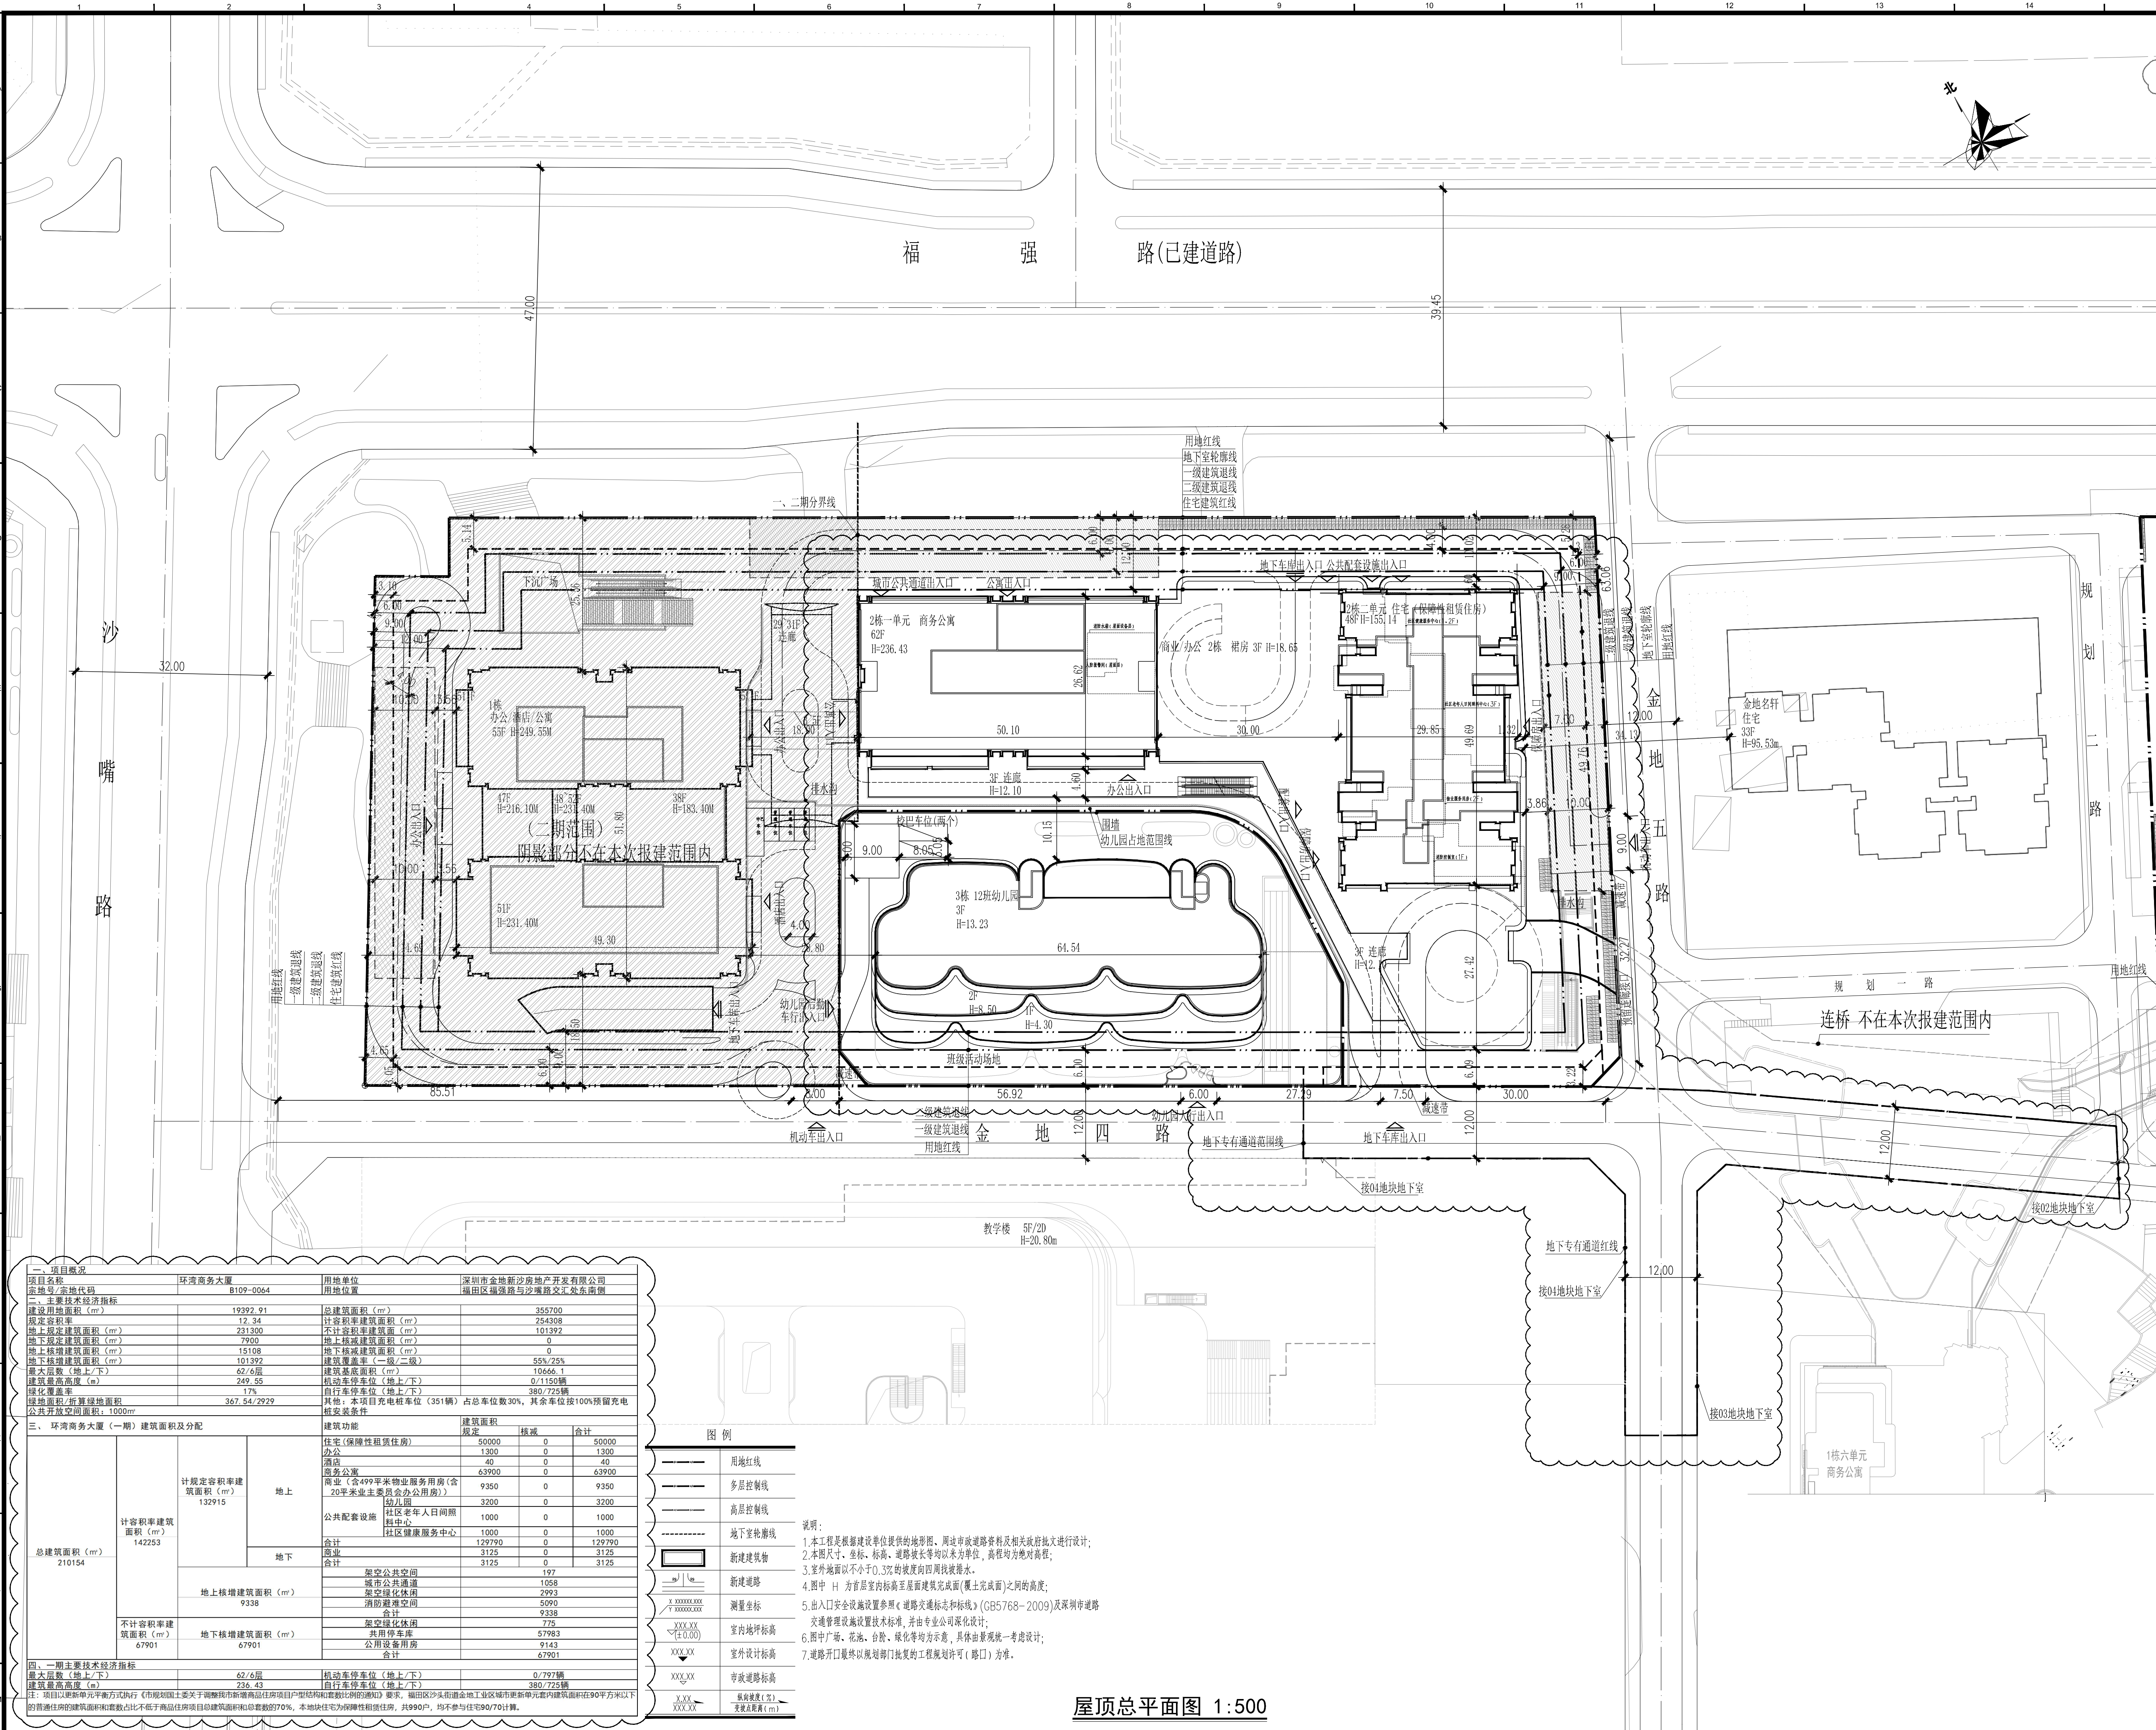


专业 SPECIALTY	姓名 SIGNATURE	日期 DATE	专业 SPECIALTY	姓名 SIGNATURE	日期 DATE
建筑 ARCHITECTURE	陈伟 CHEN WEI		暖通 MECHANICAL	李强 LI QIANG	
结构 STRUCTURE	李红平 LI HONGPING		电气 ELECTRICAL	王磊 WANG LEI	
给排水 PLUMBING	徐海峰 XU HAIFENG		智能化 TELECOM	刘成 LIAO CHENG	
		E	CAD		A

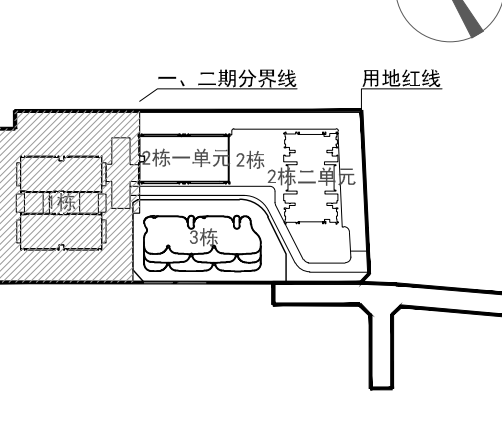

版本 / Revision		
版本号 Rev.	日期 Date	备注 Remark
A	2023.11.20	用于工规报建
A(修1)	2024.07.30	用于工规报建
注释 / Notes		
图中所有尺寸均以标注为准；除注明者外，图中标高以米(m)为单位，其余均以毫米(mm)为单位；施工前必须仔细阅读所有专业图纸，防止漏掉；施工前必须核对尺寸，无误后方可施工；所有设计变更须经设计师同意。		
All dimensions are as shown; All levels are indicated in meter, and the other dimensions are in millimeter unless noted otherwise; All drawings shall be read carefully prior to construction; All dimensions shall be checked prior to construction; Any change to the design must be agreed in writing by design engineer prior to construction.		
建筑专业注册章 / Stamp for Architecture Certified		
结构专业注册章 / Stamp for Structural Certified		
工程设计出图专用章 / Stamp for Engineering Design		
索引图 / Key Plan		
		
建设单位 / Client		
深圳市金地新沙房地产开发有限公司		
设计单位 / Design Corporation		
 慈地国际设计顾问(深圳)有限公司 CCDI GROUP		
深圳市 科技中二路19号劲嘉科技大厦 518057 Tel: 0755-32966666		
JinJia Technology Building, No.19 Keji Central 2nd Avenue, Shenzhen, P.R.China, 518057 Fax: 0755-32966888		
项目名称 / Proj. Name		
环湾商务大厦（一期）		
子项名称 / Sub-Proj. Name		
总图		
项目编号 / Proj. Number		
PA018238.02		
项目负责人 Proj. Director		
马春晓 · 马春晓		
项目经理 Proj. Manager		
马春晓 · 马春晓 李家艳		
项目建筑师 Proj. Architect		
李家艳 · 李家艳		
主创建筑师 Proj. Designer		
·		
审定 Approved		
马春晓 · 马春晓		
审核 Examined		
程平 · 程平		
专业负责人 Chief		
曹韶辉 · 曹韶辉		
校对 Checked		
曹韶辉 · 曹韶辉		
设计 Designed		
汤超 · 汤超		
制图 Drawn		
汤超 · 汤超		
图纸比例 Scale		
1:500		
出图日期 Date		
2024.07.30		
图纸类别 Category		
总方		
当前版本 Current Rev.		
(A(修1))		
图纸名称 / Drawing Title		
屋顶总平面图		
图纸编号 / Drawing Number		
N101		