
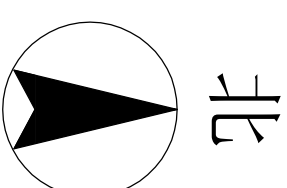


工程技术经济指标表									
一、项目概况									
项目名称	玉律小学		用地单位	光明区教育局					
地块编号	A602-1007		用地位置	玉塘街道, 规划学升路 与规划德兴路交叉口北侧。					
二、主要经济技术指标									
建设用地面积	7741.62	㎡	总建筑面积	9393.74	㎡				
容积率	1.21		计容积率建筑面积	9393.74	㎡				
地上规定建筑面积	9393.74	㎡	不计容积率建筑面积	0	㎡				
地下规定建筑面积	0	㎡	地上核减建筑面积	0	㎡				
地上核增建筑面积	0	㎡	地下核减建筑面积	0	㎡				
地下核增建筑面积	0	㎡	建筑覆盖率 (-/二级)	32	%				
最大层数(地上/下)	6/0	层	建筑基底面积	2475.04	㎡				
三、本期建筑面积及分配			建筑功能						
			建筑功能		建筑面积 (㎡)				
			规定	核减	合计				
计容积率 建筑面积	计规定容积率 建筑面积	地上	教学综合楼		2356.83	0	2356.83		
			教学楼	2308.24	0	2308.24			
总建筑面积 面积 9393.74㎡	9393.74	地上	教学综合楼1		2473.25	0	2473.25		
			教学综合楼2		2158.64	0	2158.64		
			门卫室及学生等候区		96.78	0	96.78		
			地下		-	-	-	-	-
			地上核增建筑面积		-	-	-	-	-
			0		-	-	-	-	-
不计容积率 建筑面积			地下核增建筑面积		-	-	-	-	-
0			㎡		-	-	-	-	-

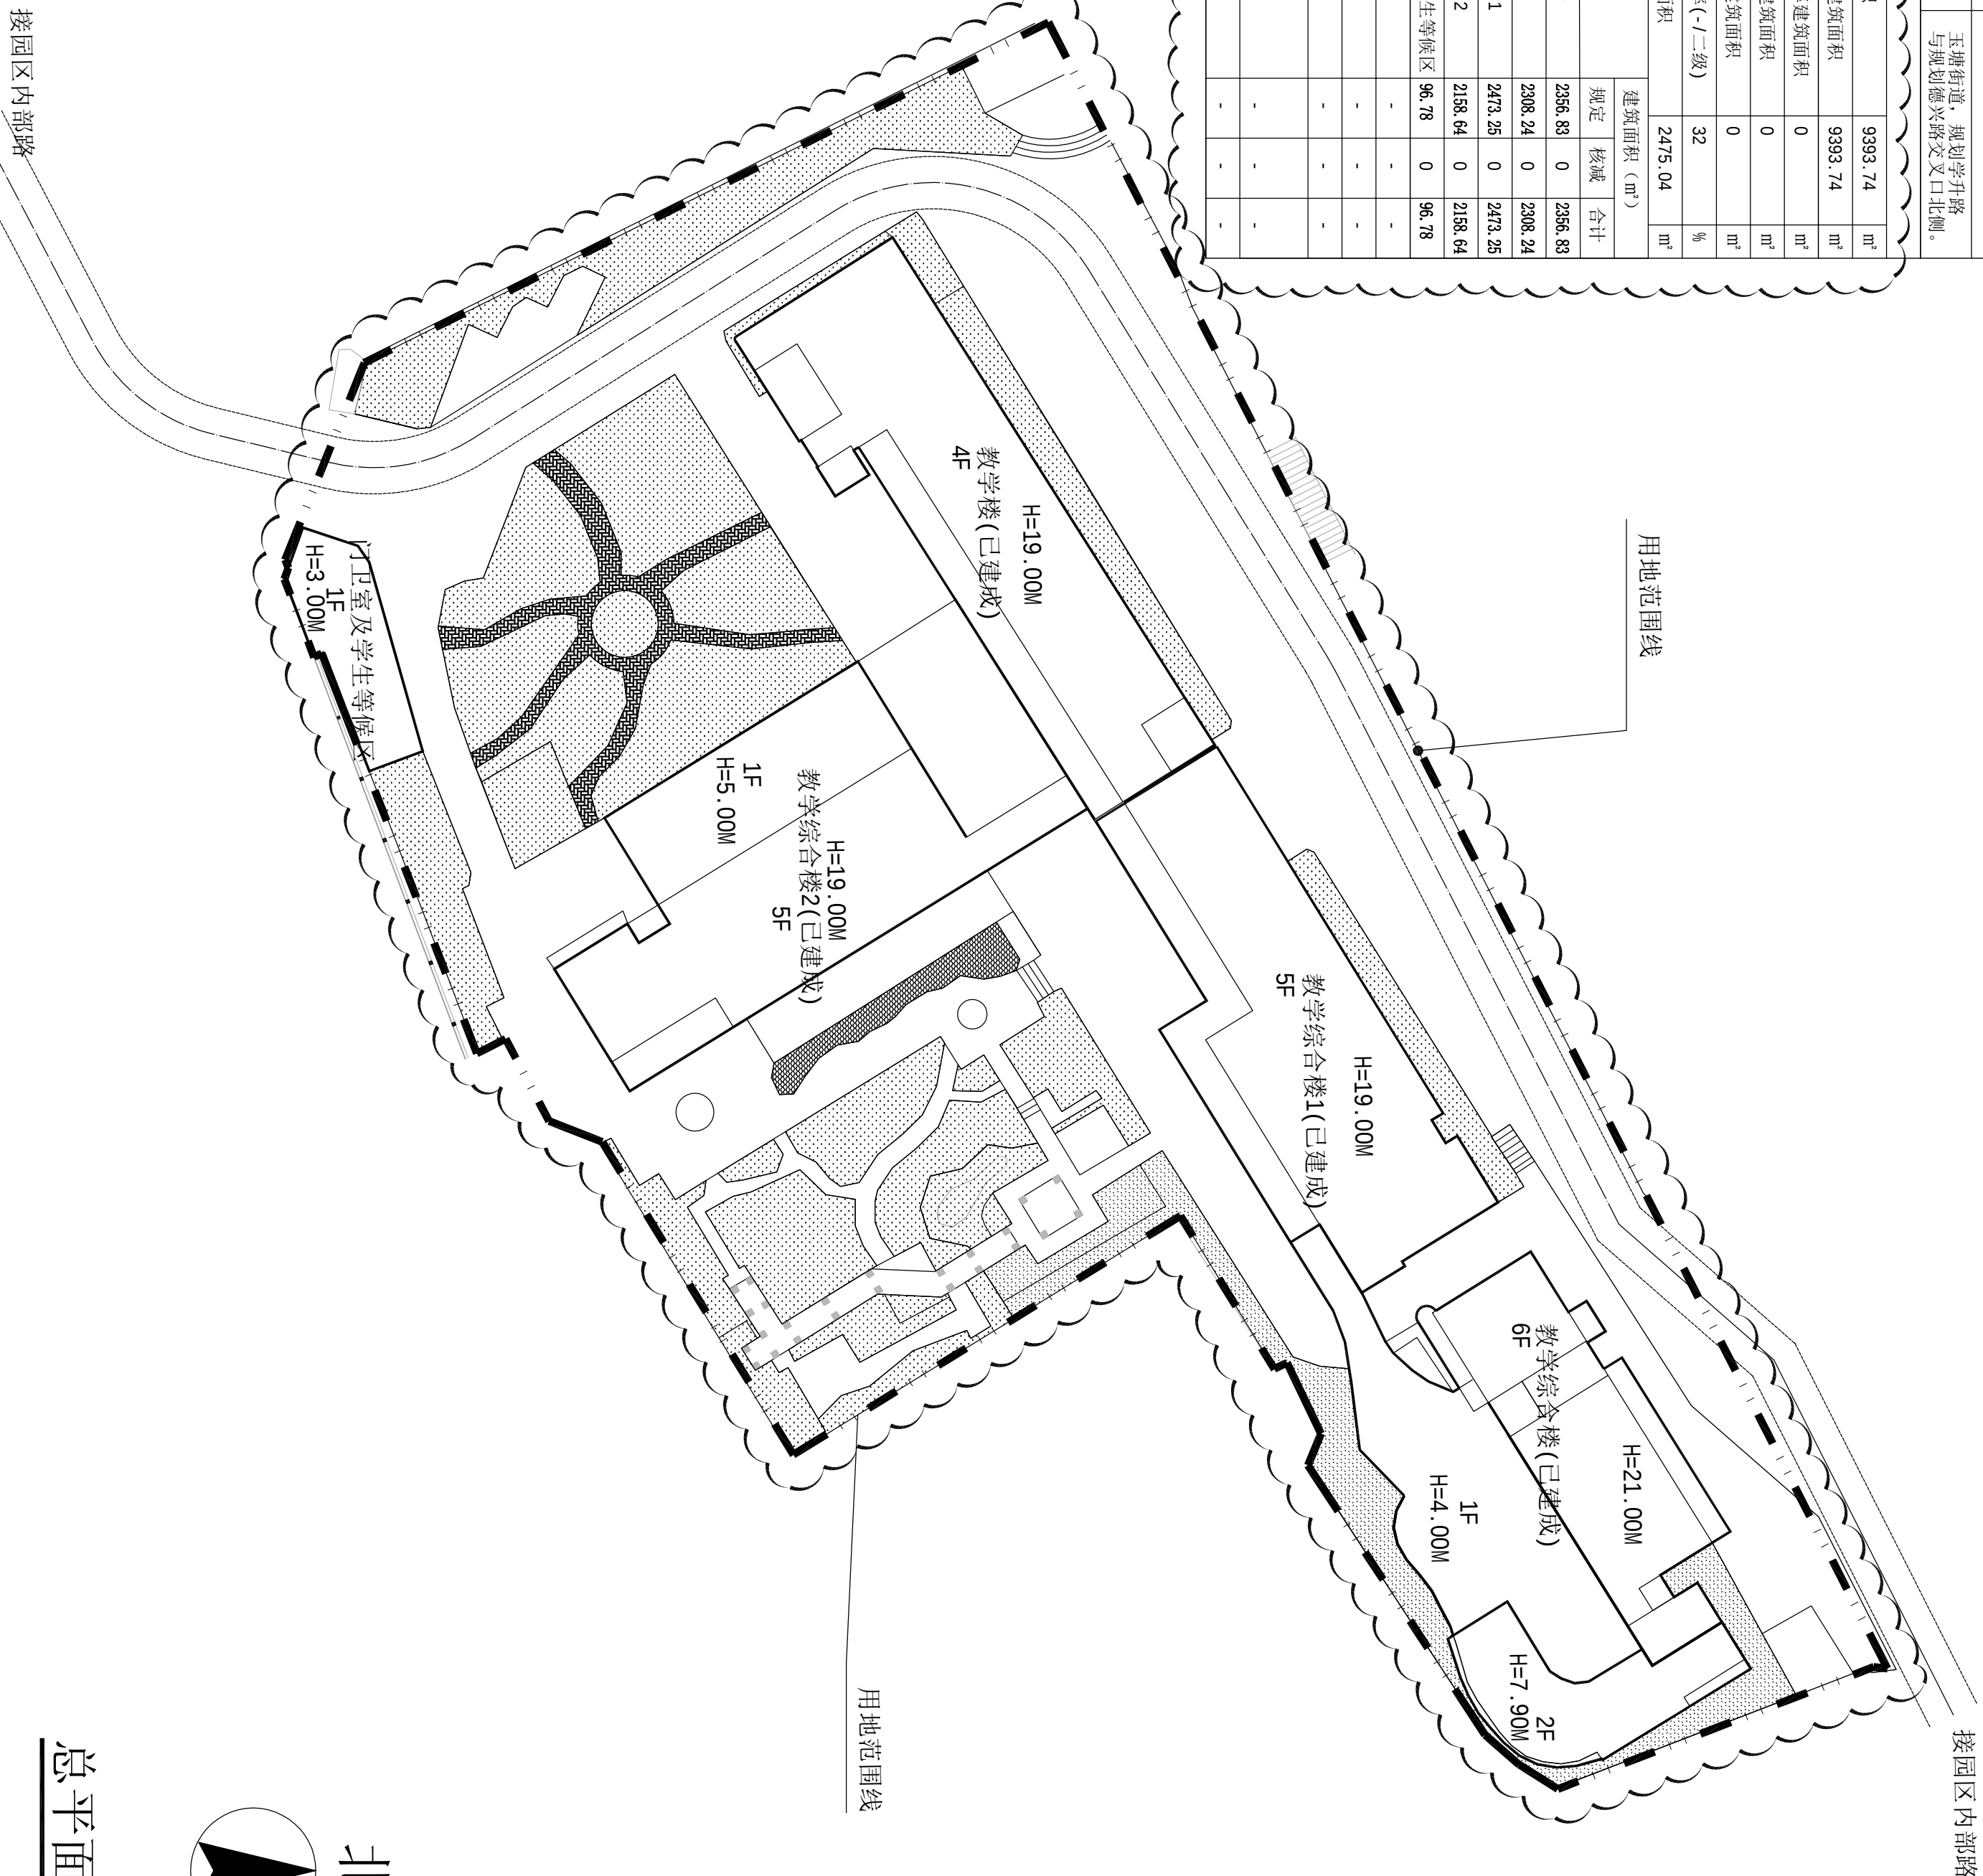

总平面图 1:400

会 签			
COORDINATION			
建筑	ARCH.	强电	ELEC.
结构	STRUCT.	弱电	ELEC.
给排水	PLUMBING	通风空调	HVAC

附 注
DESCRIPTIONS

合作单位:
CO-OPERATOR:

审 核	唐世民	唐世民
项目负责人	臧勇建	臧勇建
MANAGER	臧勇建	臧勇建
专业负责人	彭俊源	彭俊源
CHIEF ENG.	彭俊源	彭俊源
校 对	王秀梅	王秀梅
DESIGNED BY	王秀梅	王秀梅
制 图	王秀梅	王秀梅
DRAWN BY	王秀梅	王秀梅
建设单位	深圳市光明区玉律学校	深圳市光明区玉律学校
CLIENT	深圳市光明区玉律学校	深圳市光明区玉律学校
工程名称	玉律小学	玉律小学
PROJECT	玉律小学	玉律小学
子项名称		
SUB-PROJECT		
图 名	总平面图	总平面图
TITLE	总平面图	总平面图
工程号	23003	版 次
CONTRACT No.	23003	EDITION No.
图 则	方 案	图 号
DRAWING TYPE	方 案	DRAWING No.
比 例	1:400	日 期
SCALE	1:400	DATE
		2024.07

深圳市大唐世纪建筑设计事务所
Datangshi Architecture Design Institute

设计资质等级：甲级
DESIGN GRADE: CLASS A

证书号(CERTIFICATE NUMBER): A14407485

地址：深圳市爱国路金通大厦B座14楼
电 话(TEL): 0755-25541187
电 邮(POSTCODE): 518003
传 真(FAX): 0755-25545548
电子邮箱(E-mail): datangshi@126.com
网 址: www.datangshi.com.cn