




# 修改后

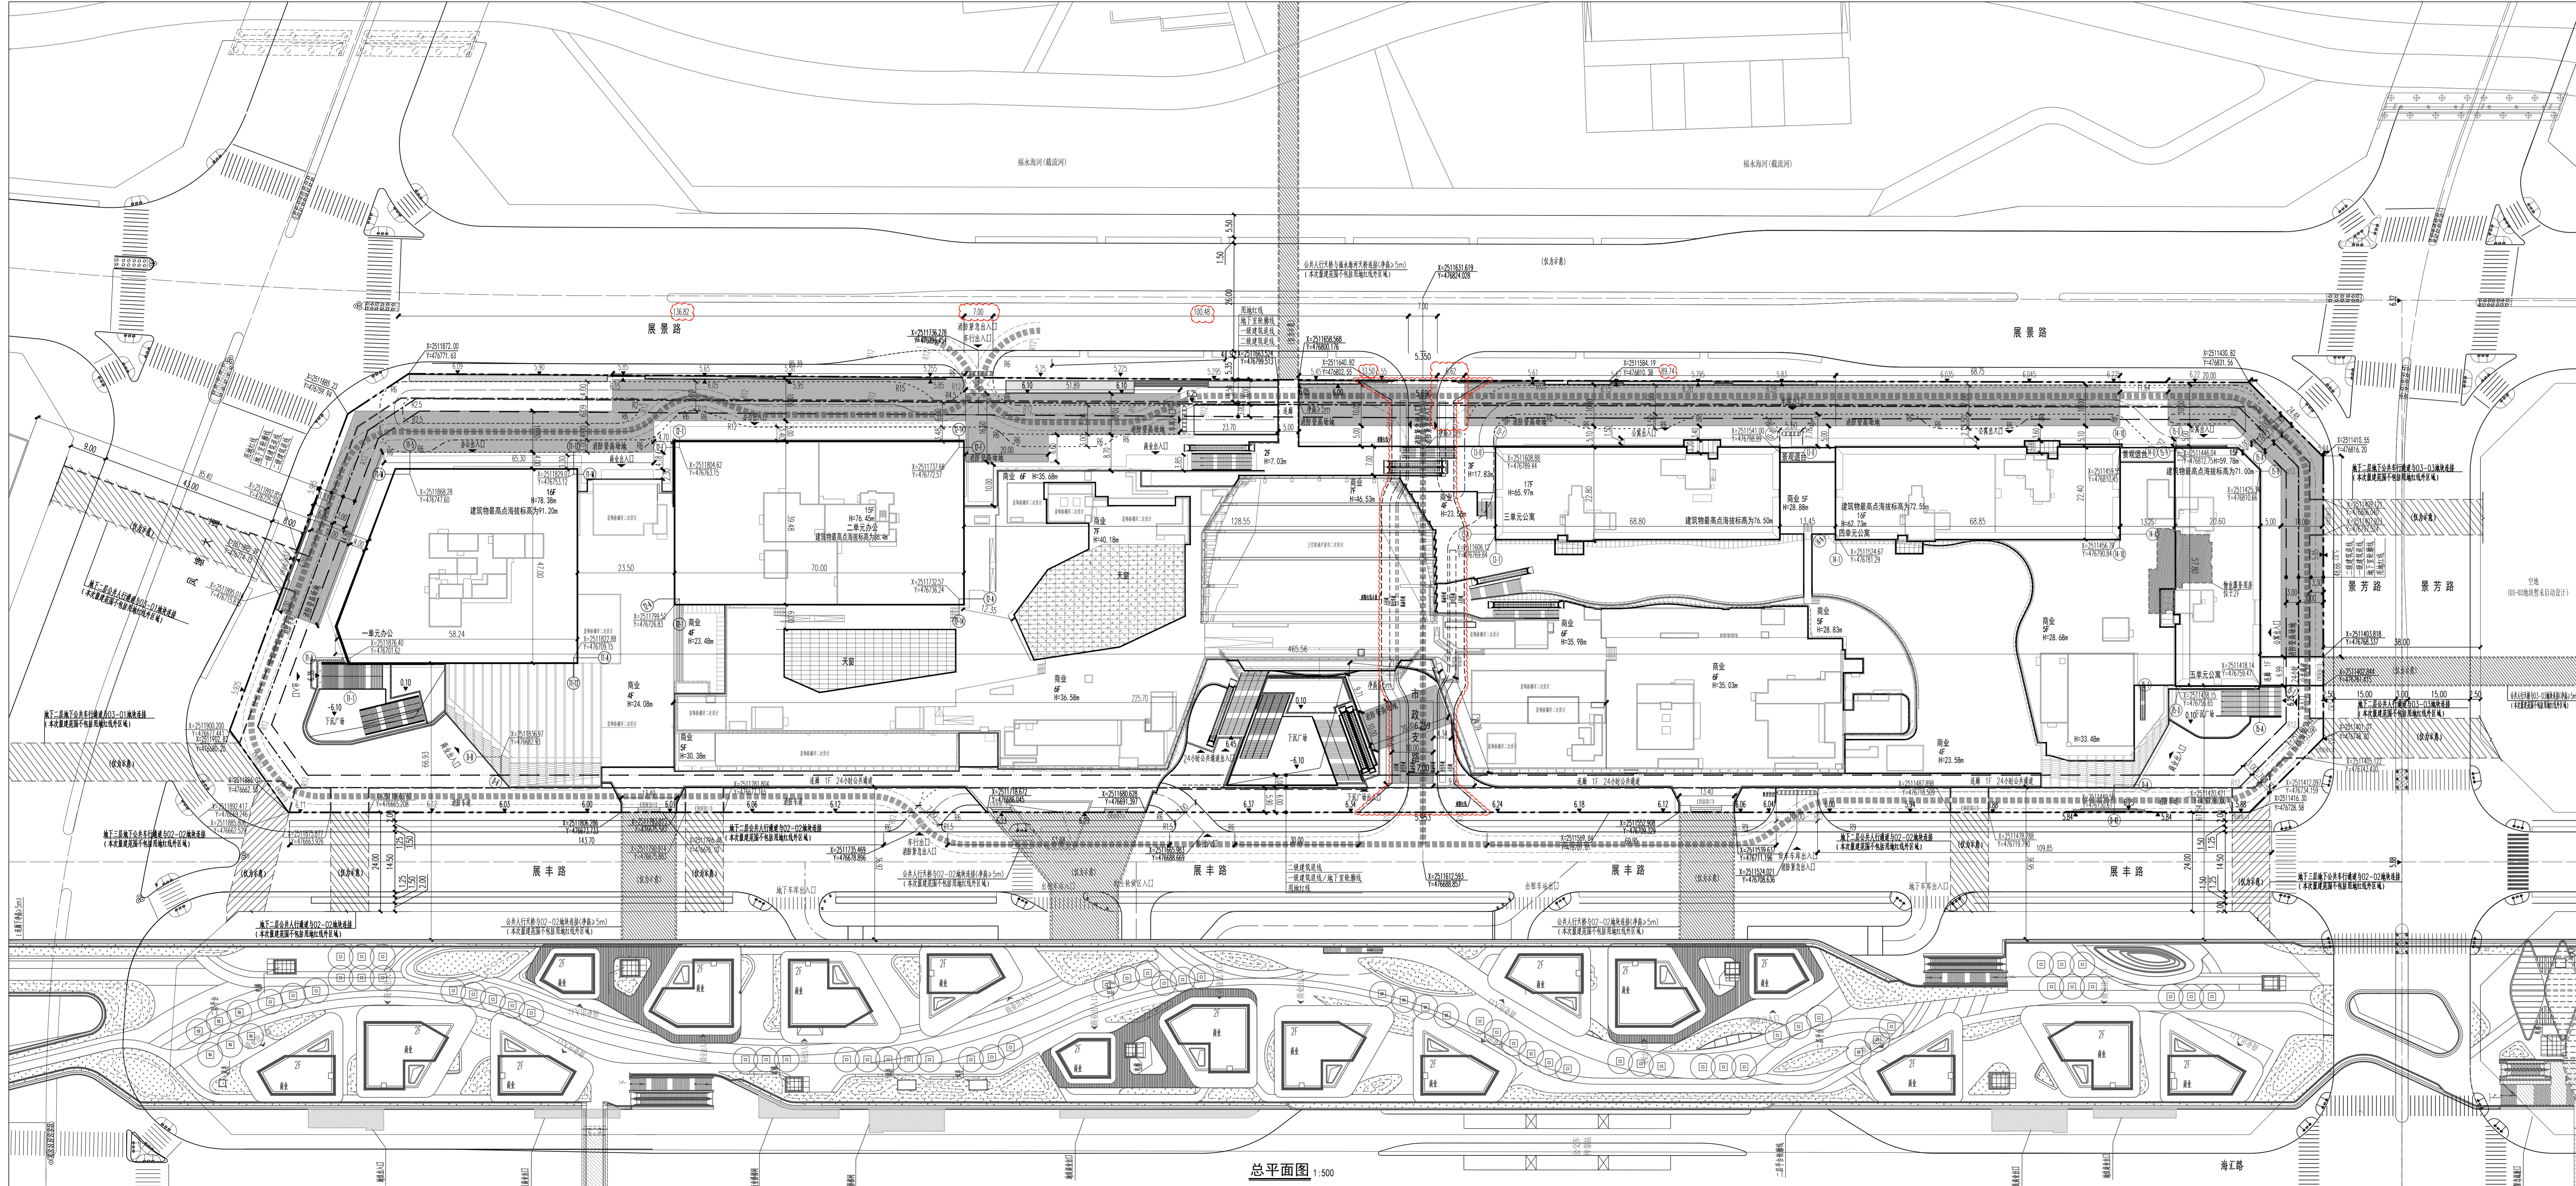

总平面图 1:500

用地位置

北

航空限高竖向示意图

图例:

- 91.300 绝对标高
- 84.800 相对标高
- 建筑编号

图例

- 用地红线
- 一级建筑退线
- 二级建筑退线
- 机动车道
- 日本规划范围
- 消防通道
- 消防登高场地
- 现状建筑
- 新建建筑
- 成品道路
- 消防通道
- 物业管理用房

说明

1. 本图依据用地规划许可证 [DA-2018-0125]、专业规划、方案、设计文件、甲方提供的相关市政道路等条件进行设计。
2. 图中所有标注均为最新数据，如有变更，以甲方最新数据为准。
3. 图中文字、表格、数据、说明等均以本图为准。
4. 图中所有标注均按最新规范执行，如有变更，以最新规范为准。
5. 图中所有标注均按最新规范执行，如有变更，以最新规范为准。
工程名称		建设单位		设计单位	
金象湾新广场		航空置业有限公司		航空置业有限公司	
图号		A222-0278		航空置业有限公司	
用地主要经济技术指标					
总建筑面积	51221.77 m <sup>2</sup>	总建筑面积	39793.05 m <sup>2</sup>		
地上总建筑面积	30004.30 m <sup>2</sup>	地上总建筑面积	5867.57 m <sup>2</sup>		
地下总建筑面积	23350.00 m <sup>2</sup>	地下总建筑面积	9793.75 m <sup>2</sup>		
地上建筑密度	51.700%	地上建筑密度	-		
地下建筑密度	148.04%	地下建筑密度	-		
容积率	97.93%	容积率	33.29%		
绿地率	13.85%	绿地率	65%		
机动车停车位	20	机动车停车位	177		
非机动车停车位	1490	非机动车停车位	-		