


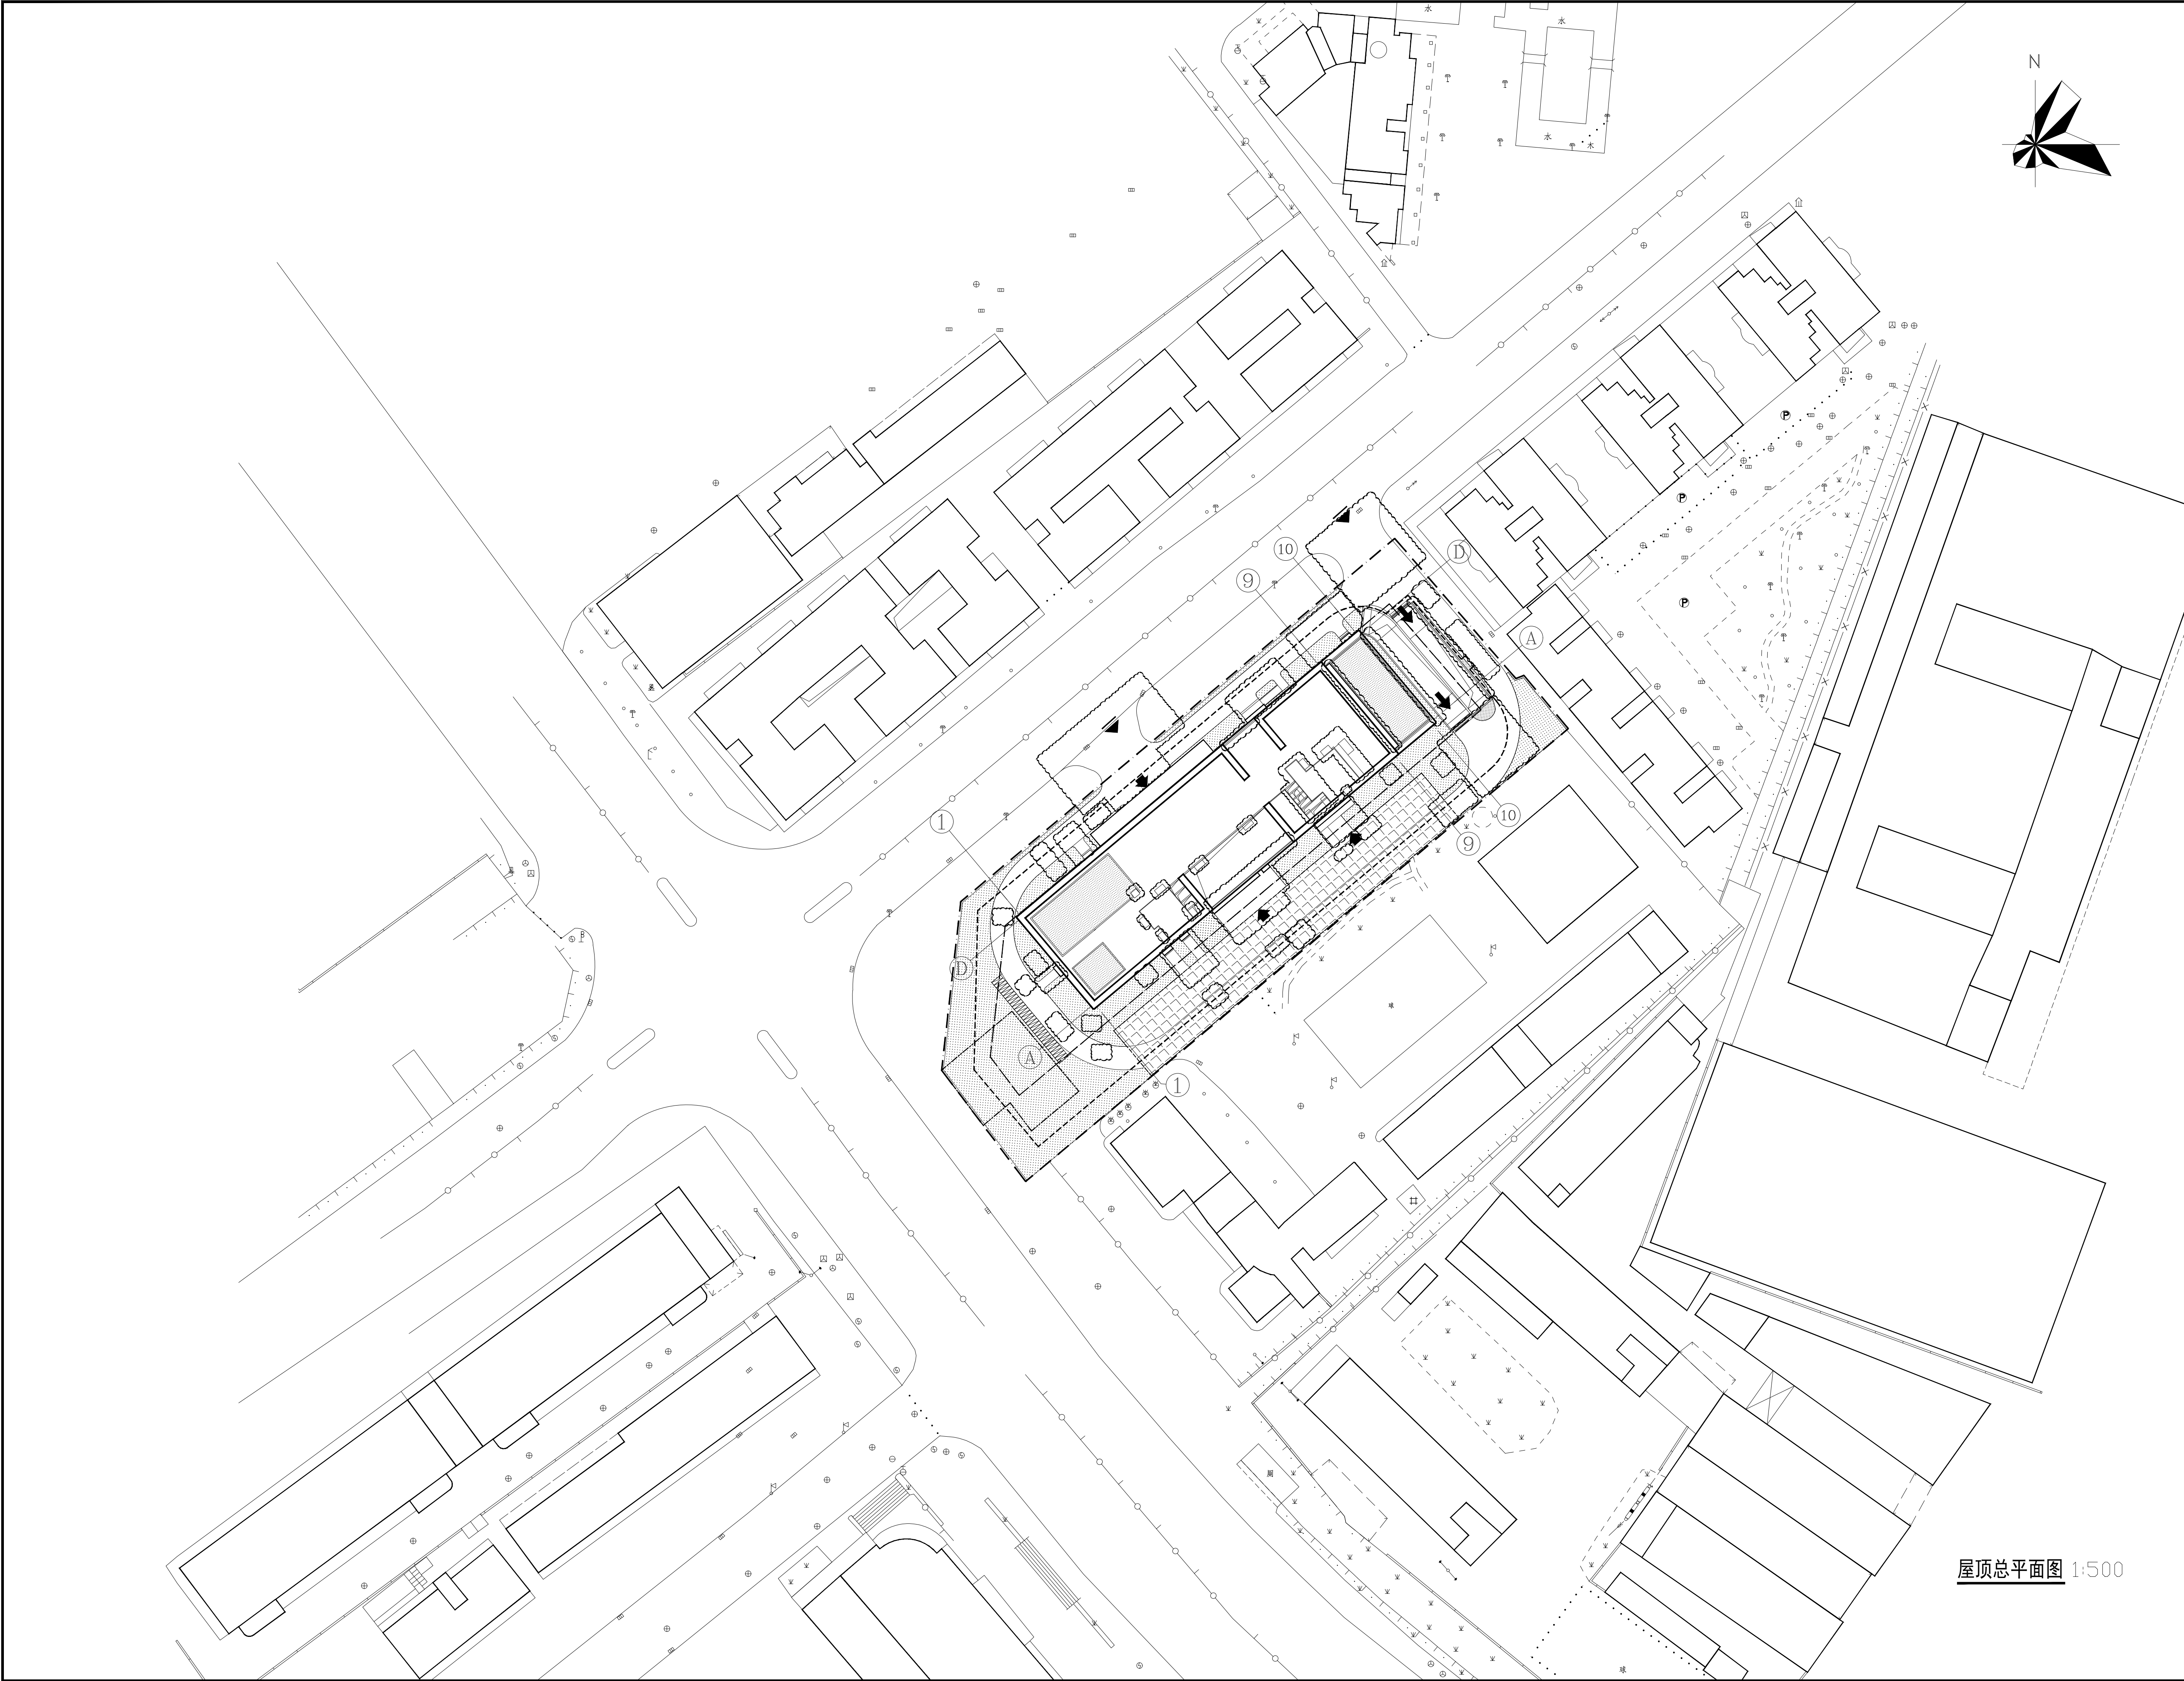

屋顶总平面图 1:500

会 签 栏		
总 图		
建 筑		
结 构		
电 气		
给 排 水		
暖通/燃气		
特别告示：本套图纸须经国家有关部门批准后方可施工，不可按图纸（含CAD文件）量取尺寸；未经许可，不得擅用。		
版 次	第 2 版	
版次及修改说明：		
专项章		
注册师章		
出图章		
日 期	2024.11	
设 计	陈 卫	
制 图	何 明 彦	
校 对	刘 臣	
审 核	丘 永 明	
专业负责人	刘 臣	
项目负责人	陈 卫	
	陆 晓 阳	
审 定	陈 卫 平	
建设单位	深圳供电局有限公司	
代建单位		
项目名称	供电生产综合楼	
子项目名称		
项目代号	20203802	
PROJECT NO.		
图 名	屋顶总平面图	
DRAWING TITLE		
图 号	建方01(修2)	
DRAWING NO.		
鹏清設計 PANG TSING 深圳市鹏清建筑与规划设计有限公司 （深圳）市南山区花果山康翠苑与康翠苑设计研发中心 