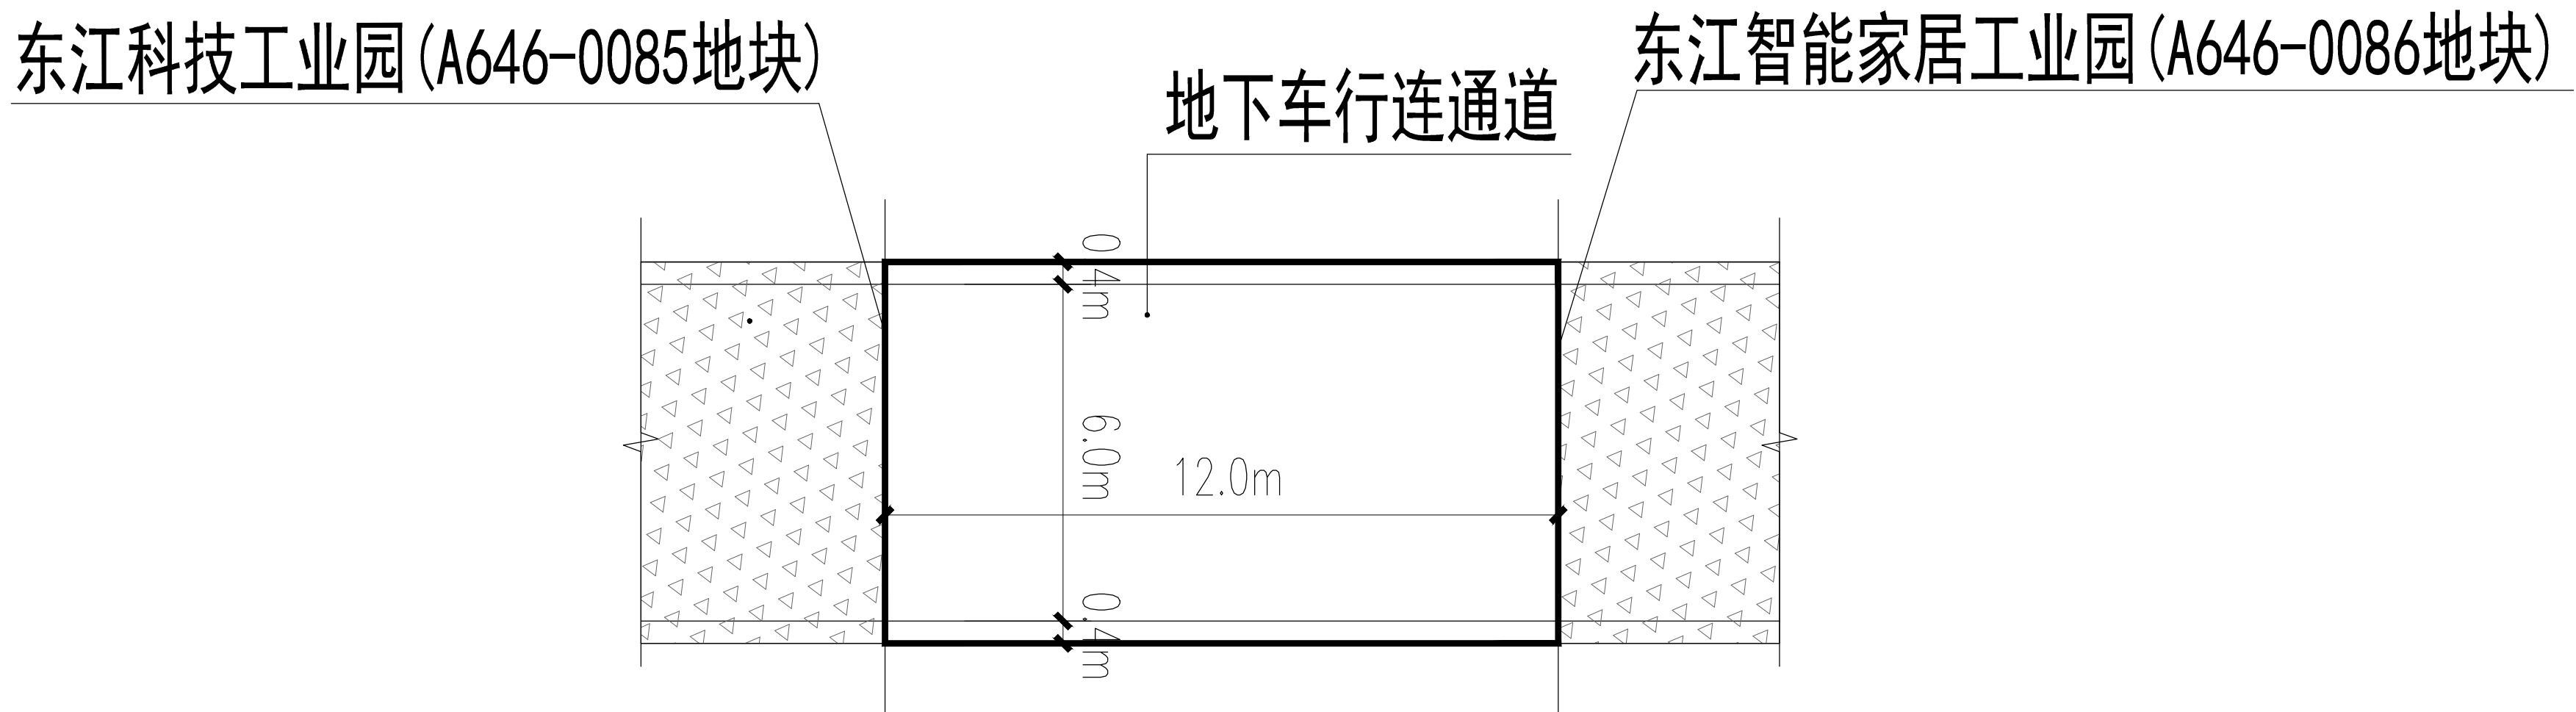


[illegible]

东江科技工业园与东江智能家居工业园项目连通工程(地下车行道)总图 1:100

人防工程设计自审小组专用章																												
防火设计自审小组专用章																												
注册章																												
工程设计出图专用章																												
平面图位置示意图																												
<table><tr><td>版本 Rev.</td><td>Revision 修 订 内 容 Descriptions</td><td>修订日期 Date</td><td>修订人 By</td></tr><tr><td></td><td></td><td></td><td></td></tr><tr><td></td><td></td><td></td><td></td></tr><tr><td></td><td></td><td></td><td></td></tr><tr><td></td><td></td><td></td><td></td></tr><tr><td></td><td></td><td></td><td></td></tr></table>					版本 Rev.	Revision 修 订 内 容 Descriptions	修订日期 Date	修订人 By																				
版本 Rev.	Revision 修 订 内 容 Descriptions	修订日期 Date	修订人 By																									
审 定 Examined		秦晶		陈一																								
审 核 Checked		顾德		陈一																								
项目负责 Project Principal		顾德、潘灵求		陈一、陈玉佳																								
专业负责 Special Field in Charge		刘佳		刘佳																								
校 对 Design Checked		潘灵求		陈玉佳																								
设 计 Design		刘佳		刘佳																								
绘 图 Drawn		刘佳		刘佳																								
建设单位 Client 东江科技（深圳）有限公司																												
工程名称 Project Title 东江科技工业园与东江智能家居产业园项目连通道工程																												
子项名称 Sub-Title 地下车行连通道																												
图纸名称 Drawing title 地下车行连通道总图																												
子项号 Sub-title NO. 09		图号 DWG.NO. JS-09-101		人防图号 Air DEF.DWG.NO.																								
图别 DWG.Style 建筑		版号 Rev. A		日期 Date 2024.11.30																								
工程编号 Design NO.		GC211061		比例 Scale 1:100																								
CAPOL 華陽國際 深圳市華陽國際工程設計股份有限公司 SHENZHEN CAPOL INTERNATIONAL & ASSOCIATES CO.,LTD.																												