

序号	名称	图例
01	新建建筑	[Symbol]
02	新建建筑拆除	[Symbol]
03	新建建筑保留	[Symbol]
04	现状建筑	[Symbol]
05	现状建筑拆除	[Symbol]
06	现状建筑保留	[Symbol]
07	现状建筑保留	[Symbol]
序号	名称	图例
18	现状建筑保留	[Symbol]
19	现状建筑保留	[Symbol]
序号	名称	图例
31	现状建筑保留	[Symbol]
32	现状建筑保留	[Symbol]
1. 不可自行按图施工，如有不明之处，请及时与设计单位联系。
2. 施工过程中如发现与设计不符之处，应及时与设计单位联系。

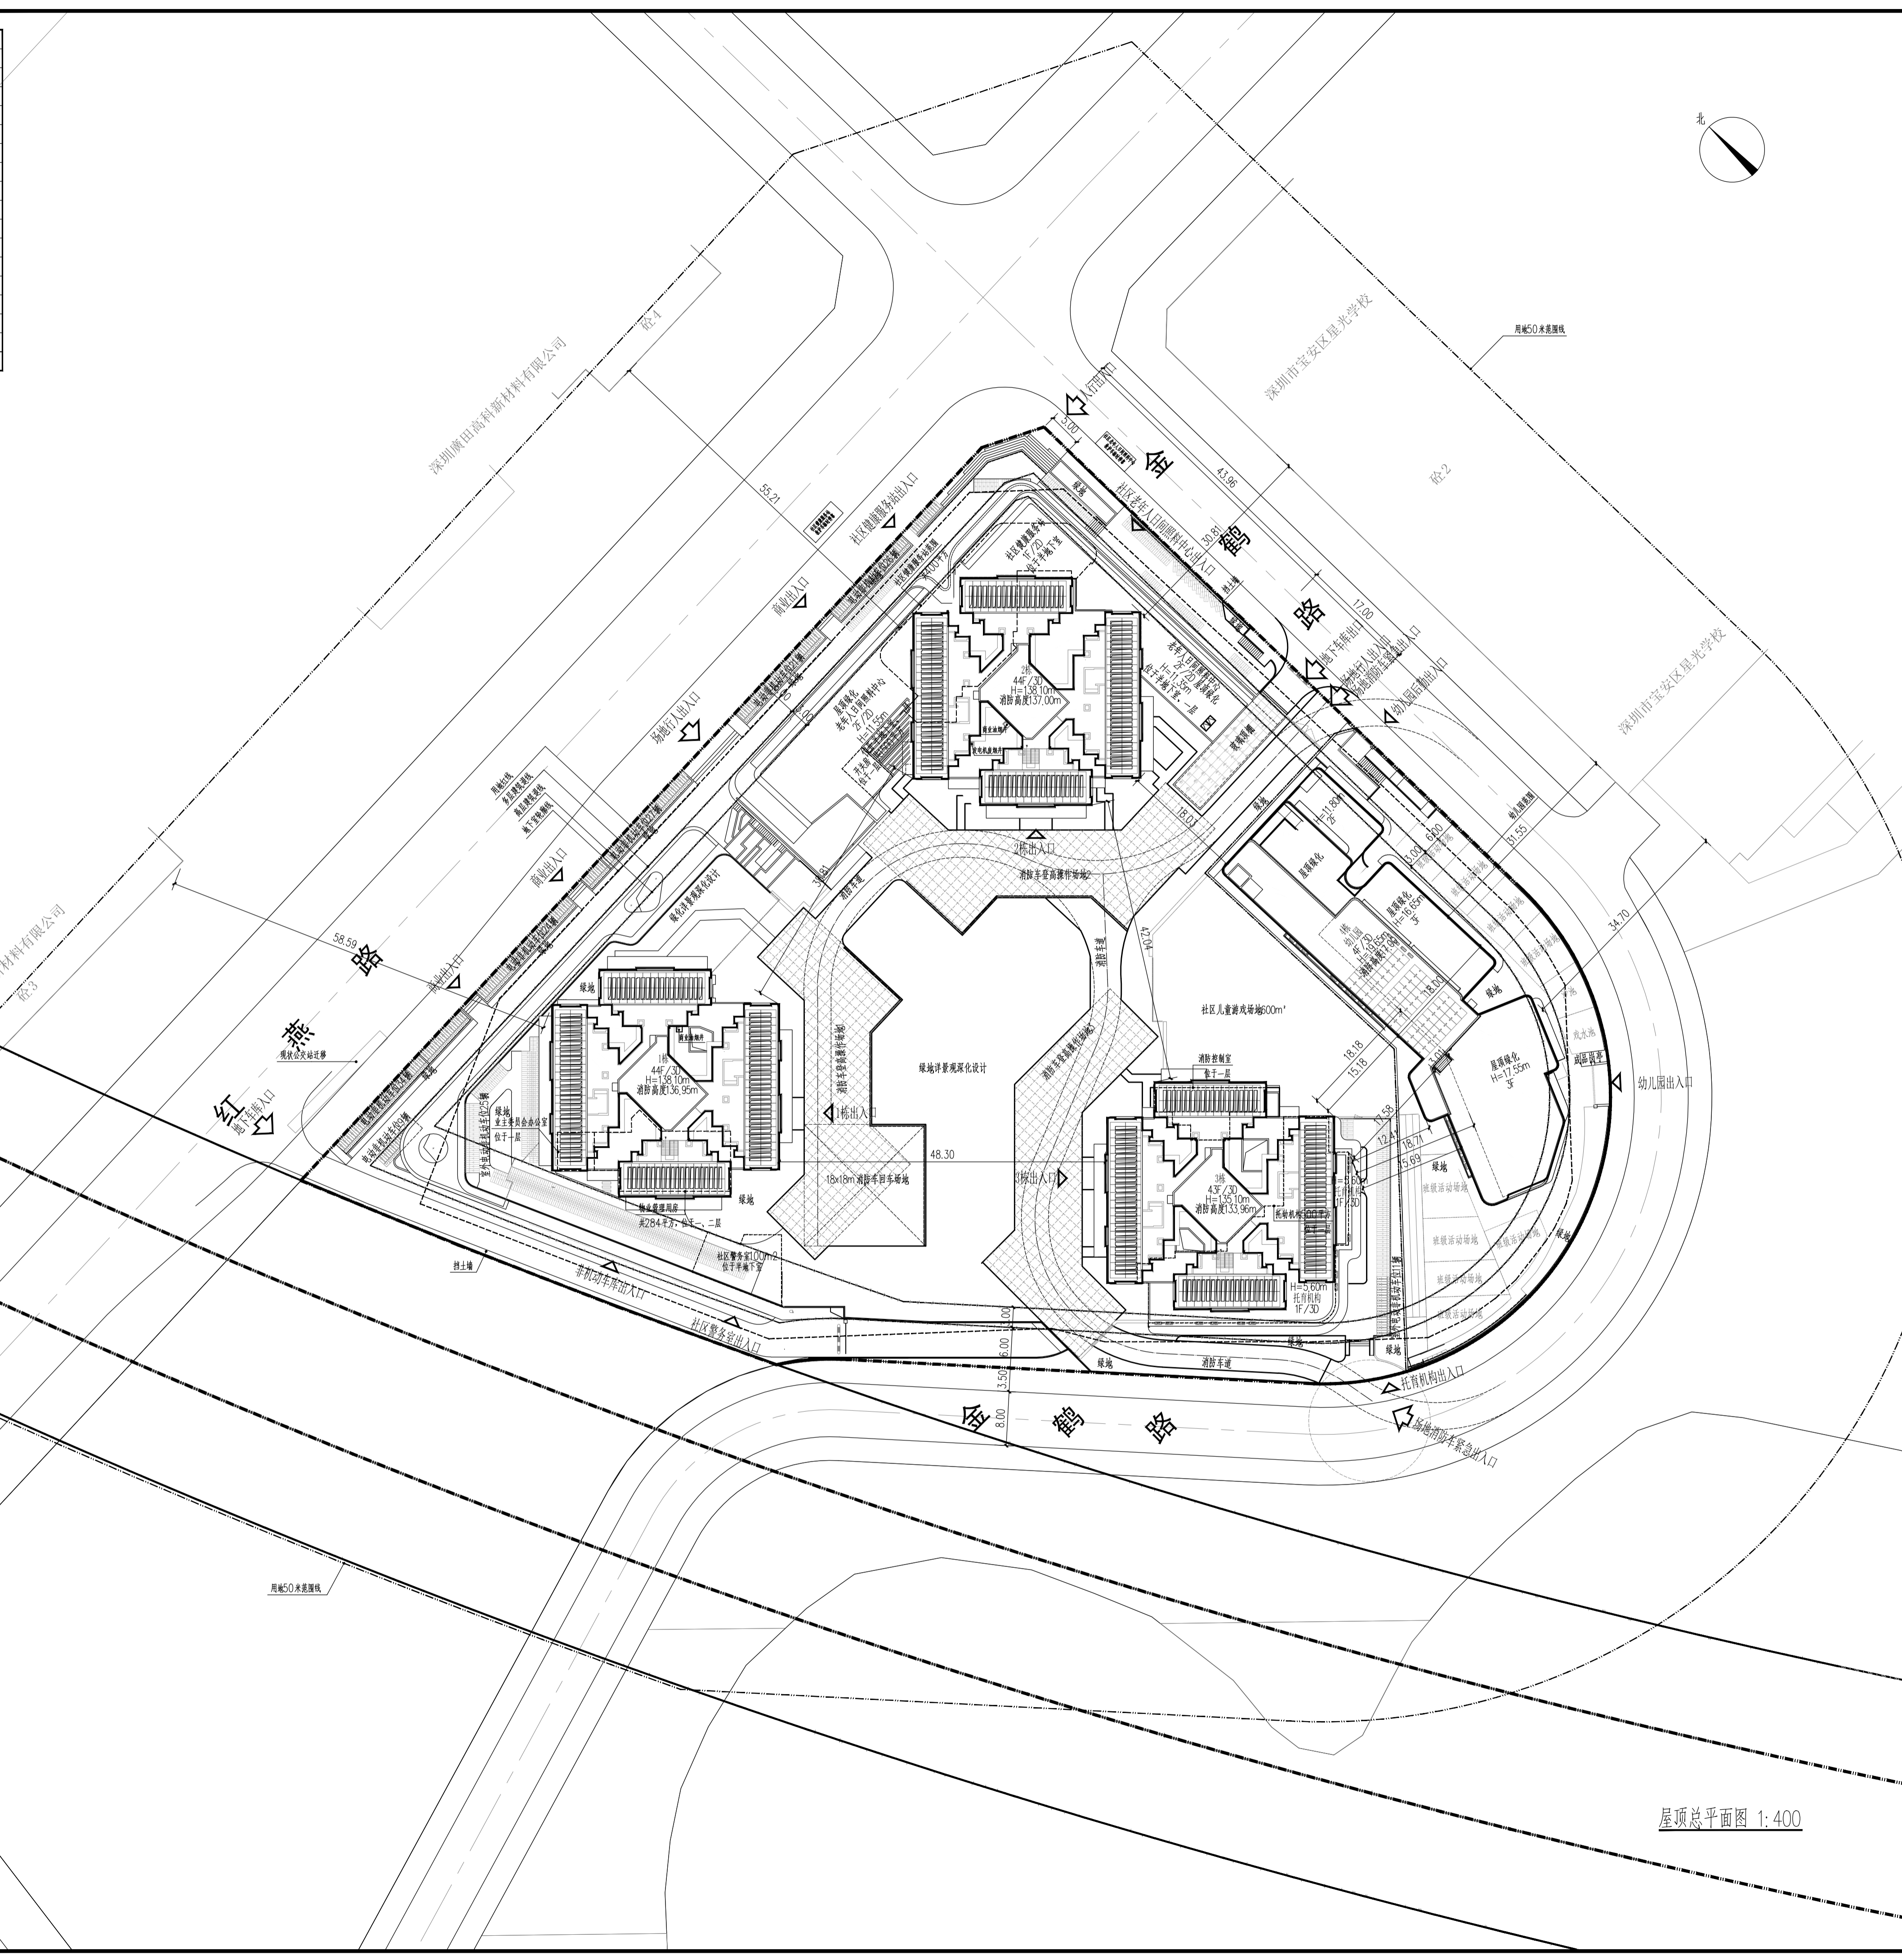


主要经济技术指标表						
一、项目概况						
项目名称	宝安区安居房	建设单位	深圳市宝安区安居有限公司			
宗地号/宗地代码	4406-0463/4403066000300030	宗地位置	宝安区新安街道			
二、主要经济技术指标表						
建设用地面积	16532.15 m ²	总建筑面积	133292.71 m ²			
容积率/规定容积率	5.61/5.2	计容积率建筑面积	92734.90 m ²			
地上规定建筑面积	85966.40 m ²	不计容积率建筑面积	40557.81 m ²			
地下规定建筑面积	6768.50 m ²	地上核准建筑面积	92734.90 m ²			
地上核准建筑面积	6768.50 m ²	地下核准建筑面积	40557.81 m ²			
地下核准建筑面积	40557.81 m ²	建筑覆盖率(一/二/三)	35.00%/14.25%			
最大层数(地上/下)	44/3	层	5786.25 m ²			
建筑最高高度	138.10 m	机动车停车位(地上/下)	0/1051(含充电桩车位316个)			
绿化覆盖率	31.50%	自行车停车位(地上/下)	756/0(含电瓶自行车位152辆)			
绿地面积/折算绿地面积	6749.05/5207.63 m ²	其他				
三、本期提供面积及分配						
总建筑面积 (m ²)	计容积率	规定容积率	建筑功能		建筑面积 (m ²)	
			规定	核减	合计	
133292.71	92734.90	85966.40	保障性住房(含物业服务用房284m ²)	79416.40	0.00	79416.40
			9班幼儿园	3150.00	0.00	3150.00
			托育机构	500.00	0.00	500.00
			社区老年人日间照料中心	1500.00	0.00	1500.00
			社区健康服务站	400.00	0.00	400.00
			社区警务室	100.00	0.00	100.00
			配套商业	900.00	0.00	900.00
			地下			
			地上核准建筑面积(m ²)	6768.50		4566.18
			架空绿化及休闲			1456.34
			屋面架空层及机房			693.34
			除整修面下空房			52.64
			不计容积率	地下核准建筑面积(m ²)	40557.81	541.23
			建筑面积(m ²)			35957.47
			公用设备用房			4059.11

四、本期地上建筑分栋指标						
栋号	层数	层数	规定功能	规定面积 (m ²)	核减面积 (m ²)	核增面积 (m ²)
1栋	138.10	44/3	保障性住房	26770.00		2235.23
2栋	138.10	44/3	保障性住房	26600.00		2133.23
3栋	135.10	43/3	保障性住房	26046.40		1991.42
幼儿园	19.65	4/3	9班幼儿园	3150.00		408.62
商业	6.80	1/3	配套商业	900.00		
配套	11.55	2/3	公共配套设施	2500.00		
面积合计				85966.40		6768.50

4) 本期住宅户型比例	
户型	占比
1218户	100.00%
79052.40	100.00%

平面示意图	
序号	修改日期
1	2024.11
2	2024.11
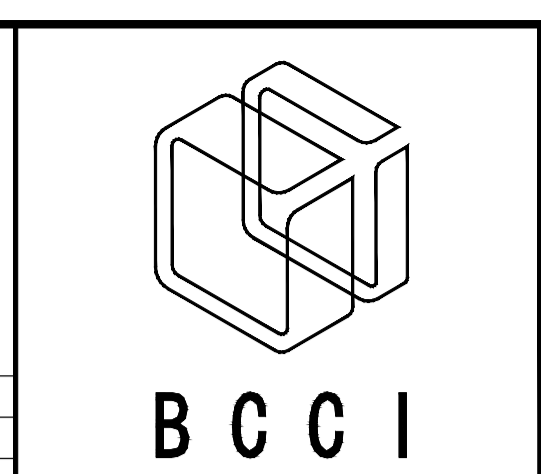

北京中外建建築設計有限公司
BEIJING CCI ARCHITECTURAL DESIGN CO., LTD.

工程設計: 甲版(A11008889)
城鄉規劃: 甲版(總)城規編(161371)

序号	修改日期
1	2024.11
2	2024.11
姓名	职位	签字
李海峰	项目经理	[Signature]
李海峰	专业负责人	[Signature]
李海峰	设计	[Signature]
李海峰	制图	[Signature]

建设单位	项目名称	工程编号	图号	图名	图号	版次	日期
深圳市宝安区安居有限公司	安居府	23-F-117	JS	屋顶总平面图	01-301	1.0	2024.11