


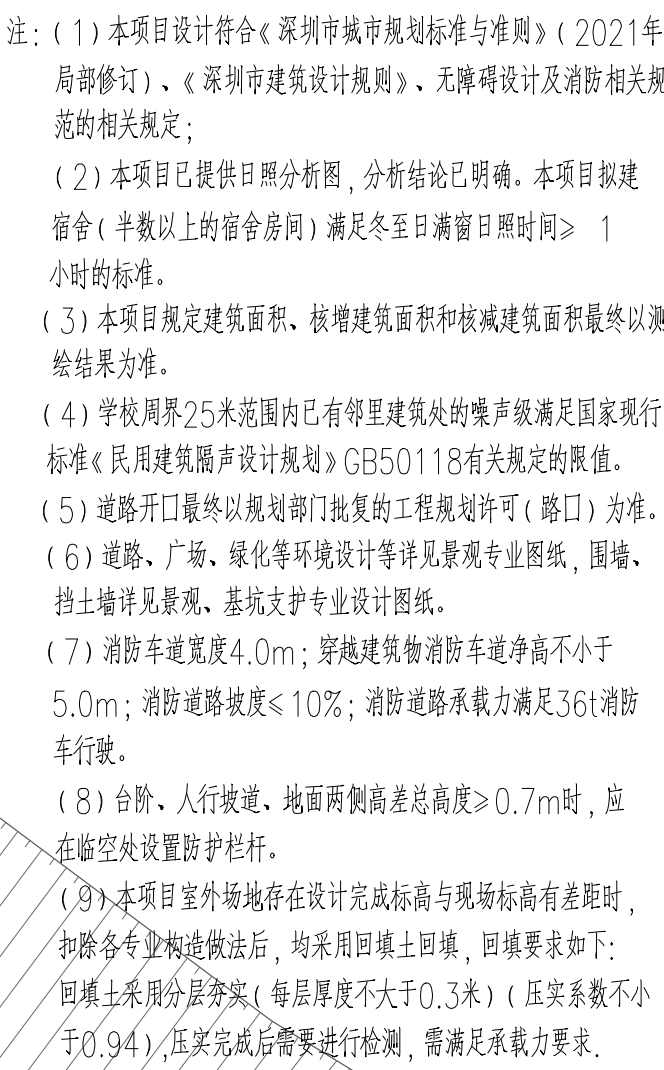

设计单位 Design Institute  SDDP 设计证书编号 A231023390 建筑工程(甲级) 城市道路工程(甲级) 风景园林工程(甲级) 道路工程(乙级) 人防工程(乙级) 城乡规划编制【乙】 城规编第【A2028】(乙级)										建设单位 Unit 2023.11 A 施工蓝图 日期 版次 版次说明 Date Ver. Revision 深圳市宝安区福永街道办事处																			
项目名称 Project Name 福永街道福永中学改扩建工程										子项名称 Sub-Project 子项编号 Project No. 23-SN2-006 姓名 签字 Name Signature 审核 陆岳 日期 Reviewed by Date 2023.11 审定 陆岳 Designated by 2023.11 设计负责人 郭修洪 郭修洪 日期 Designed by Date 2023.11 审核 郭志明 日期 Reviewed by Date 2023.11 校对 陈雷均 日期 Checked by Date 2023.11 专业负责人 陈雷均 日期 Responsible person Date 2023.11 设计 赵青青 日期 Design Date 2023.11 绘图 赵青青 日期 Drawn by Date 2023.11 图框名称 Sheet Title 屋顶总平面图										专业 Profession 图号 建筑 阶段 施工图 Sheet No. JS-05 版次 A Revision Stamp 出图章章 Release Stamp									
本图须加盖出图章,否则一律无效 This drawing must be stamped, otherwise it is invalid.																													