


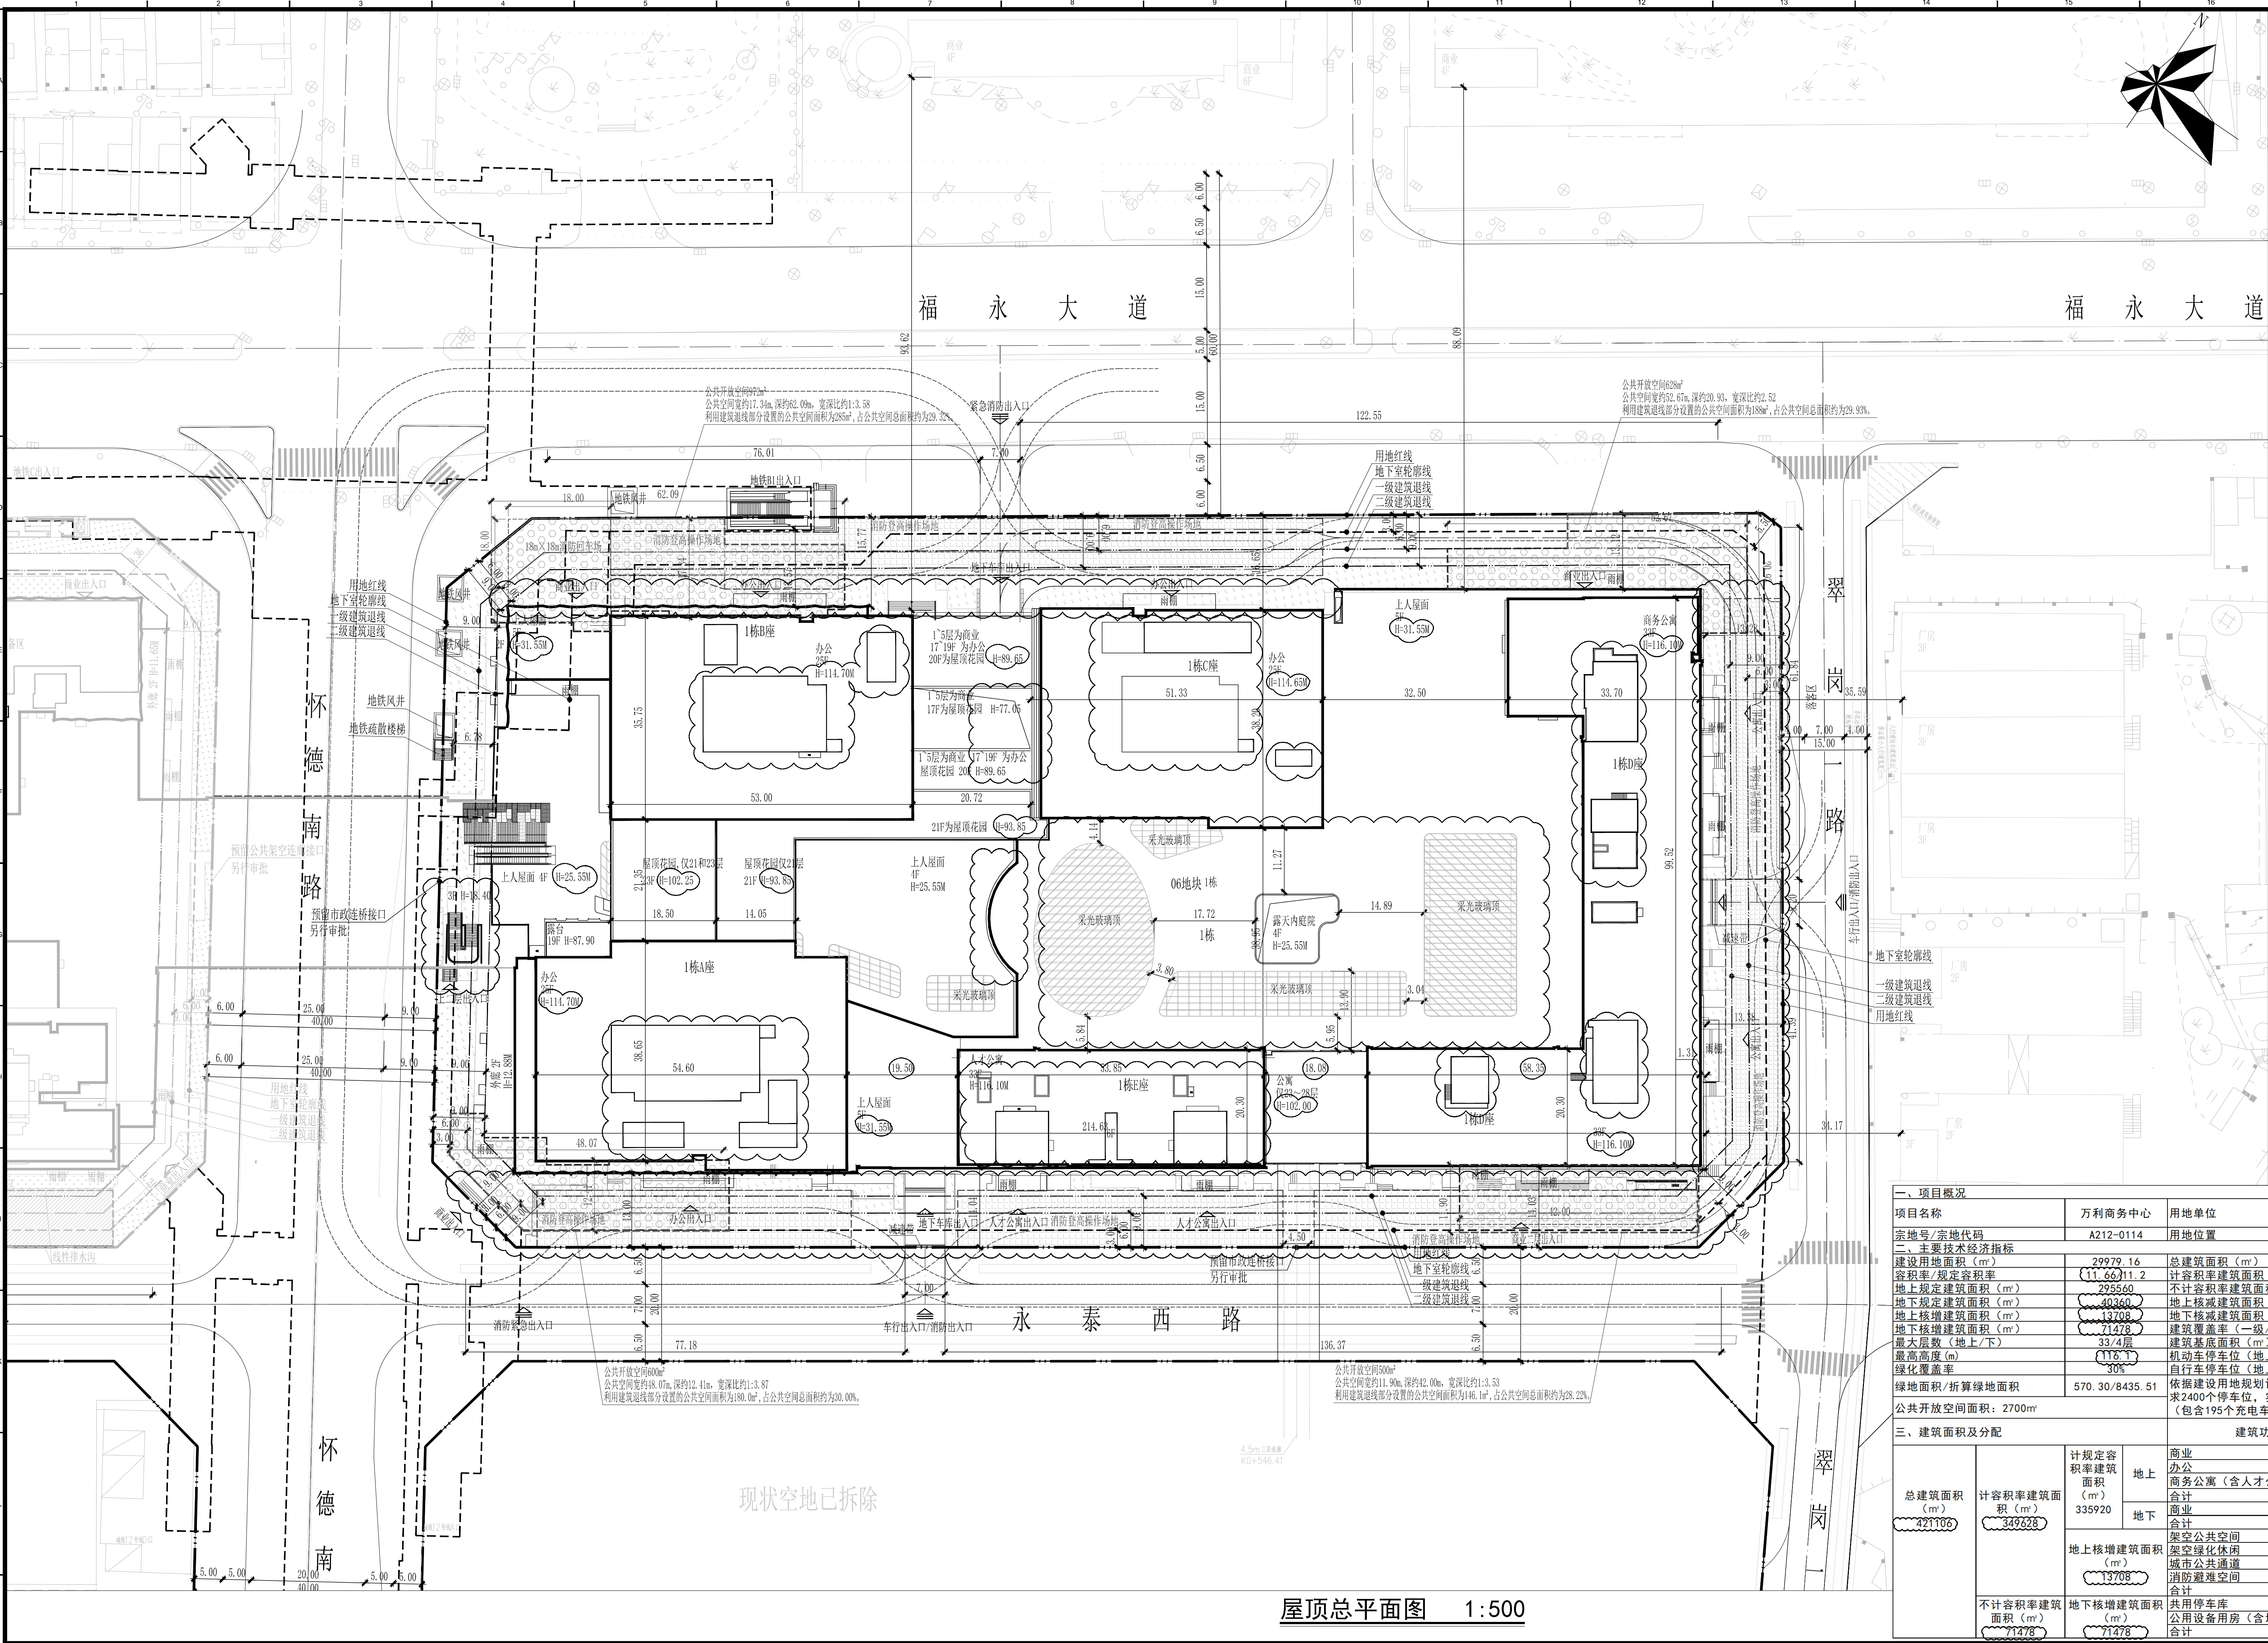

说明:

- 1.本工程是根据建设单位提供的地形图、周边市政道路资料及相关市政规范进行设计;
- 2.本图尺寸、坐标、标高、道路坡度等均以米为单位,高程均为绝对高程;
- 3.图中建筑物为其所属地块,图中标注的尺寸为建筑物面阔之面,用地红线与建筑轮廓线之间,道路、建筑外墙与周边红线之间的区域;
- 4.室外地面以不小于0.3%的坡度向四周找平排水;
- 5.图中 H 建筑高度为基地内建筑室外地坪至主体结构顶部之间的高度,室内外高差1.2米;
- 6.出入口安全设施设置按照《道路交通标志和标线》(GB5768—2009)及深圳市道路交通管理设施设置技术规范,并由专业公司深化设计;
- 7.图中广场、花池、台座、景观树等均进行设置,具体由景观统一考虑设计;
- 8.道路开口最终以规划部门批复的工程规划许可(路口)为准;
- 9.红线外不属于本次报批范围。

图中所有尺寸均以标注为准;除注明外,图中标高以米(m)为单位,其余均以毫米(mm)为单位;施工前必须仔细阅读所有设计图纸,防止碰缺;施工前必须核对尺寸,无误后方可施工;所有设计变更必须征求设计师同意。

All dimensions are as shown. All levels are indicated in meter, and the other dimensions are in millimeter unless noted otherwise; All drawings shall be read carefully prior to construction; All dimensions shall be checked prior to construction; Any change to the design shall be agreed in writing by design engineer prior to construction.

结构专业注册章 / Stamp for Structural Certified

索引图 / Key Plan幕墙顾问 / Facade Engineer

方案设计 / Architect:

BENOY

E: greaterchina@benoy.com
T: +86 21 5292 5533 www.benoy.com

建设单位 / Client

深圳市怀德房地产开发有限公司
20th floor, Huade business building, Fuyong
street, Bao'an District, Shenzhen, China
T +86 755 2995 6666

项目名称 / Proj. Name	
-------------------	--

子项名称 / Sub-Proj. Name

项目总负责人 Paul Blomberg	马春晓	陈
-------------------------	-----	---

屋顶总平面图

图纸编号 / Drawing Number