


建筑	ARCHITECTURE			电气	ELECTRICAL
结构	STRUCTURE			弱电	TELECOM
给排水	PLUMBING			总图	SITE PLAN
暖通	MECHANICAL				

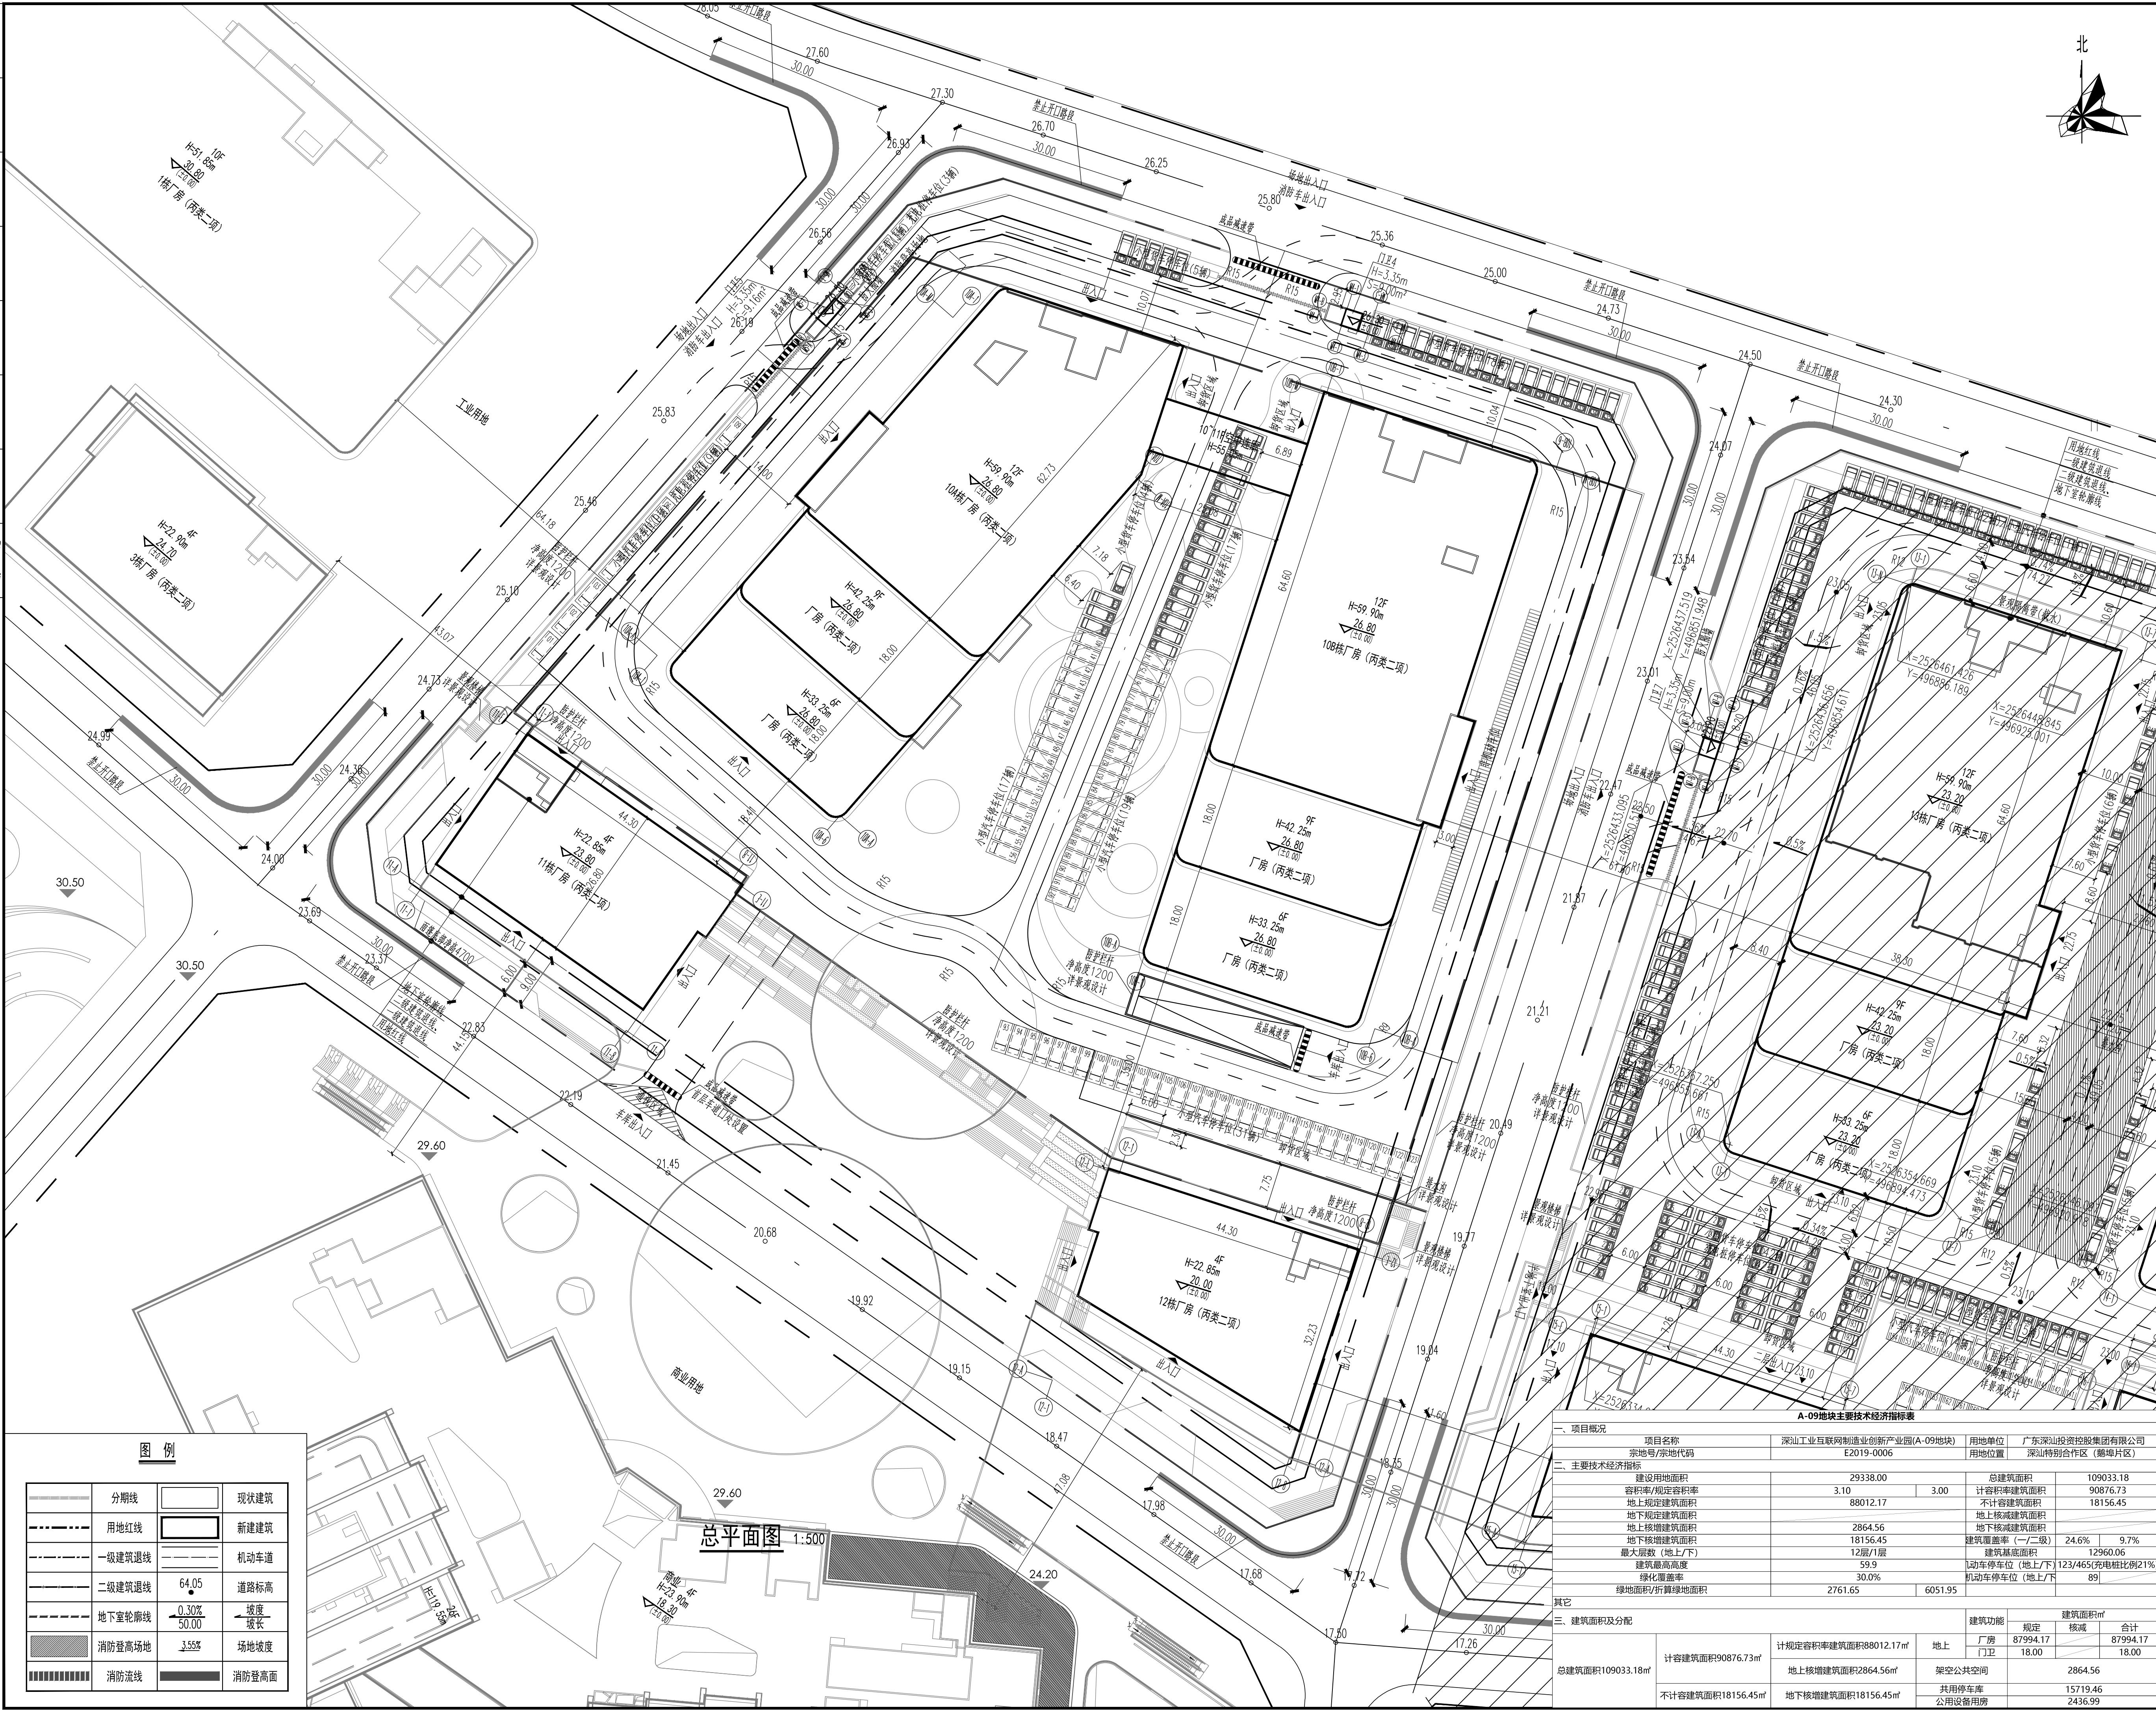

说 明

1. 本图依据项目设计任务书、初步设计文件、甲方提供地形图及市政道路等资料进行设计。
2. 图中坐标为国家2000-115坐标系，高程为85年国家高程系。
3. 本工程(±0.00)相对于绝对标高具体详图中标注。
4. 图中尺寸、坐标、高程、道路转弯半径均以米为单位。
5. 图中建筑物轮廓均为建筑屋顶轮廓平面，地下室轮廓线为地下室外墙轮廓。
6. 图中所注尺寸均为建筑外墙面、路缘石内缘、各类红线等间距。
7. 图中F表示建筑地上层数。
8. 图中室外绿化、花池、泳池、广场等均为示意，具体详见景观设计。
9. 基地机动车出入口、地下车库出入口需设置减速安全设施，需满足《道路交通标志和标线》及深圳市道路交通管理设施设置技术标准，具体详见专业公司深化设计。
10. 图中挡土墙、围墙等构筑物基础均不得超出用地红线范围。
11. 图中场地高差大于0.5m边界处，需设置防护栏杆、防坠落等安全措施，具体详见相关专业图纸。
12. 道路开口最终以规划部门批复的工程规划许可(路口)为准。

人防工程设计自审小组专用章

防火设计自审小组专用章

注册章

工程设计出图专用章

平面位置示意图				
版本 Revision		修 订 内 容	修订日期	修订人
版 本	Rev.	Descriptions	Date	By
审 定	Examined	符海红		符海红
审 核	Checked	赵广平		赵广平
项目负责	Project Principal	赵广平, 张强胜		赵广平, 张强胜
专业负责	Special Field in Charge	余常湘		余常湘
校 对	Design Checked	余常湘		余常湘
设 计	Design	钟若虹		钟若虹
绘 图	Drawn	钟若虹		钟若虹

广东深汕投资控股集团有限公司

工程名称 Project Title
深汕工业互联网制造业创新产业园(A-09地块)

草图

图 纸 名 称	Drawing title
---------	---------------

总平面图

子项号 Sub-title NO.	图号 DWG. NO.	人防图号 Air DEF. DWG. NO.
Z	ZS-001	
图别 DWG. Style	版号 Rev.	日期 Date
建施	A	2022-06-10
工程编号 Design NO.	GC211805	比例 Scale 1:500

CAPOL 華陽國際

深圳市華陽國際工程設計股份有限公司
SHENZHEN CAPOL INTERNATIONAL & ASSOCIATES CO., LTD.