


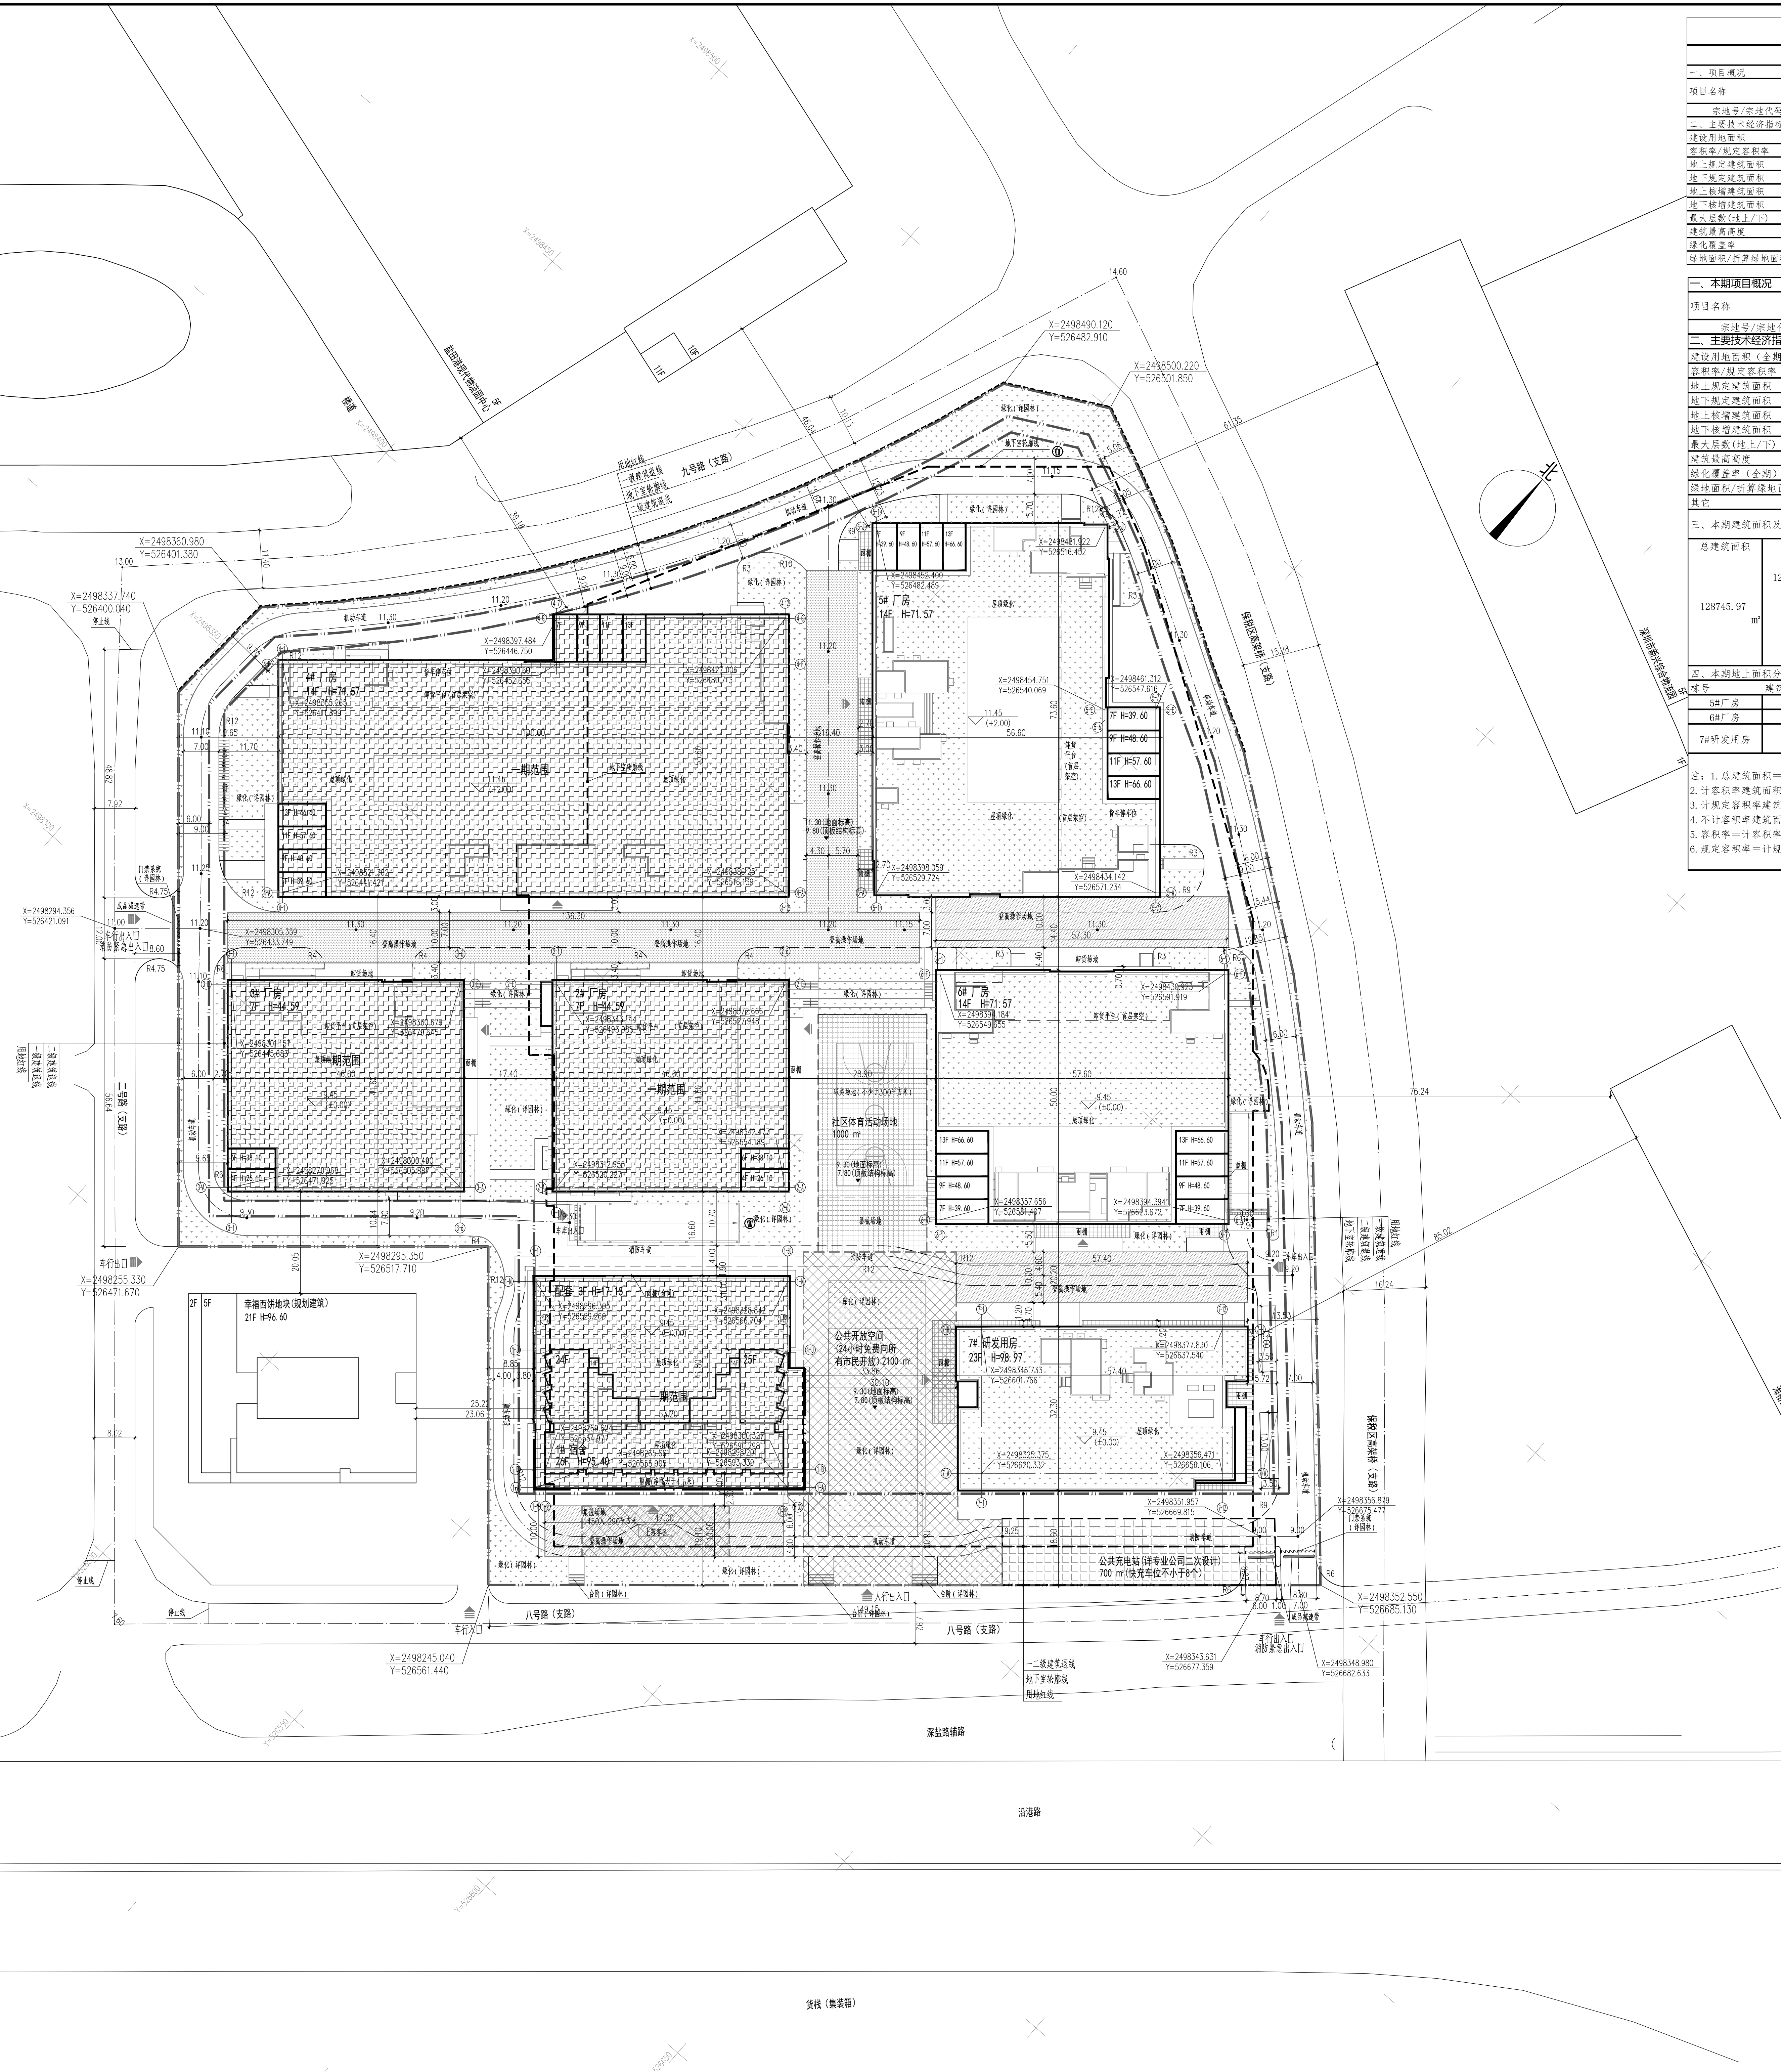

主要技术经济指标表									
建设指标（建设内容）分配表——全期汇总表									
一、项目概况									
项目名称		盐田生命健康产业园			用地单位		深圳市盐田特区建工空间发展有限公司		
宗地号/宗地代码		J306-0037			用地位置		盐田区盐田街道		
二、主要技术指标情况									
建设用地面积		41354.35		m ²		总建筑面积		289693.91	
容积率/规定容积率		6.06		6.00		计容积率建筑面积		250479.86	
地上总建筑面积		248120.00		m ²		不计容积率建筑面积		39214.85	
地下总建筑面积		/		m ²		地上核减建筑面积		/	
地上核增建筑面积		2359.06		m ²		地下核减建筑面积		/	
地下核增建筑面积		39214.85		m ²		建筑覆盖率(=1/2线)		46.59	
最大层数(地上/下)		26F/2F		层		建筑基底面积		19267.00	
建筑最高高度		98.97		m		机动车停车位(地上/下)		37.973	
绿化覆盖率		30.00		%		非机动车停车位(地上/下)		/	
绿地面积/折算绿地面积		3228.75/9177.65		m ²					
三、本期项目概况									
项目名称		盐田生命健康产业园			用地单位		深圳市盐田特区建工空间发展有限公司		
宗地号/地块名称		J306-0037			用地位置		盐田区盐田街道		
二、主要经济技术指标（二期）									
建设用地面积（全部）		41354.35		m ²		总建筑面积		128745.97	
容积率/规定容积率（全部）		/		/		计容积率建筑面积		128745.97	
地上规定建筑面积		128219.43		m ²		不计容积率建筑面积		/	
地下规定建筑面积		/		m ²		地上核减建筑面积		/	
地上核增建筑面积		526.54		m ²		地下核减建筑面积		/	
地下核增建筑面积		/		m ²		建筑覆盖率（全部）		46.59	
最大层数(地上/下)		23F/2F		层		建筑基底面积（全部）		19267.00	
建筑最高高度		98.97		m		机动车停车位(地上/下)		/	
绿化覆盖率（全部）		30.00		%		非机动车停车位(地上/下)		/	
绿地面积/折算绿地面积（全部）		3228.75/9177.65		m ²					
架空									
三、本期建筑面积及分配									
总建筑面积		计容积率 建筑面积		计规定容积率 建筑面积		建筑功能		建筑面积m ²	
						规定	合计	备注	
128745.97		128219.43		地上	1、研发用房	38000.00	38000.00		
					2、厂房	89132.01	89132.01		
				地下	3、商业	1087.42	1087.42		
					1、架空停车	526.54		一层	
四、本期地上部分分配指标									
栋号	建筑高度	层数	规定功能	核定面积	核减面积	核增功能	核增面积	备注	
5#厂房	71.57	11	1、厂房	50912.52	m ²	研发办公	372.80	一层	
6#厂房	71.57	14	1、厂房	38219.49	m ²	研发办公	153.74	一层	
7#研发用房	98.97	23	1、研发用房	38000.00	m ²				
			2、商业	1087.42	m ²				
注：1.总建筑面积=计容积率建筑面积+不计容积率建筑面积 2.计容积率建筑面积=地上/下规定建筑面积中地上/下核减建筑面积+地上核增建筑面积 3.计规定容积率建筑面积=地上/下规定建筑面积中地上/下核减建筑面积 4.不计容积率建筑面积=地上核增建筑面积+地下核增建筑面积 5.容积率=计容积率建筑面积/建设用地面积 6.规定容积率=计规定容积率建筑面积/建设用地面积									

名 称	图 例
设计建筑及层数	1# 2#
地下室轮廓线	
室内正负零标高	
新建道路及转弯半径	
消防车进及转弯半径	
建筑定位	
建筑主要出入口	
消防登高操作场地	
挡土墙	
硬化	
一端封闭	
径流分类收集点	⑥

- 说明:
- 1.本项目设计符合《深圳市城市规划标准与准则》(2021局部修订版)、《深圳市城市规划标准与准则》(2022局部修订版)、《民用建筑通用规范》(GB 55031-2022)、《民用建筑绿色星级标准》(GB 550352-2019)、消防相关规范的相关规定。
- 2.图中坐标系统为2000国家大地坐标系,高程系统为1956年黄海高程系。
- 3.图中所标建筑为规划建筑,地下室外墙外缘线标注。
- 4.图中所示建筑为2层以上建筑外缘线及室外构筑物、围墙红线、停车位、建筑红线之间的连线,消防车的登高点标注为轴线交叉点处标注。
- 5.图中所示建筑标注地上层数,1层为单层建筑。
- 6.图中消防登高点标注为登高车到达15米登高面设置消防设计,且必须能承载消防5吨消防车荷载,消防登高面设置上应绿化种植不可拆卸消防登高垫,登高垫应当满足国家及深圳市消防登高有关规定。
- 7.图中挡墙、挡土墙、临水、室外台阶等均为准示,非图样二次设计。
- 8.图中标注的坐标、标高、尺寸以米为单位。
- 9.7楼东端头单元及充电桩布置距离7楼东端头单元不小于6m并且不应影响消防车通行。

注册章(建筑、结构)


国土局审查专用章

施工图设计审查专用章

人防工程设计自审小组专用章

防火设计自审小组专用章

工程设计出图专用章

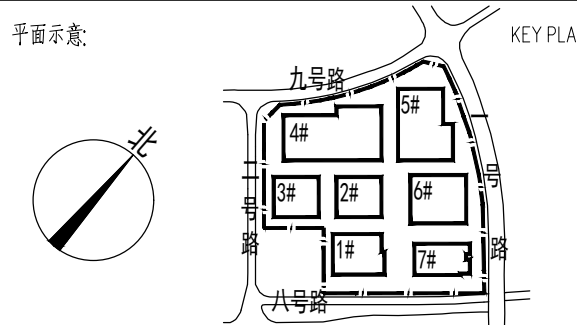

	实 名	签 名
项目总负责人 PROJECT CHIEF	孙 剑 张 卓	孙剑
项目设计负责人 DESIGN CHIEF	沈 宏 王伟斌	沈宏 王伟斌
审 定 APPROVED BY	沈宏	沈宏
审 核 IDENTIFIED BY	叶鹏	叶鹏
专业负责人 CHIEF	蔡胜权	蔡胜权
校 对 CHECKED BY	王伟斌	王伟斌
设 计 DESIGNED BY	蔡胜权	蔡胜权
附 图 DRAWN BY	蔡胜权	蔡胜权
工程名称	PROJECT 名称	

子项名称

建设单位 0.

图名	图例
1. 普通土	——
2. 普通土	——
屋顶总平面图

设计号 HT-SJ-CJ-(SJ)-2023-020.00B NO.	日期 202312	DA
------------------------------------	-----------	----

深圳市特区建工科工集团设计顾问有限公司

版本号: A

甲级工程设计证书编号 A244071534 LICENSE NO.