
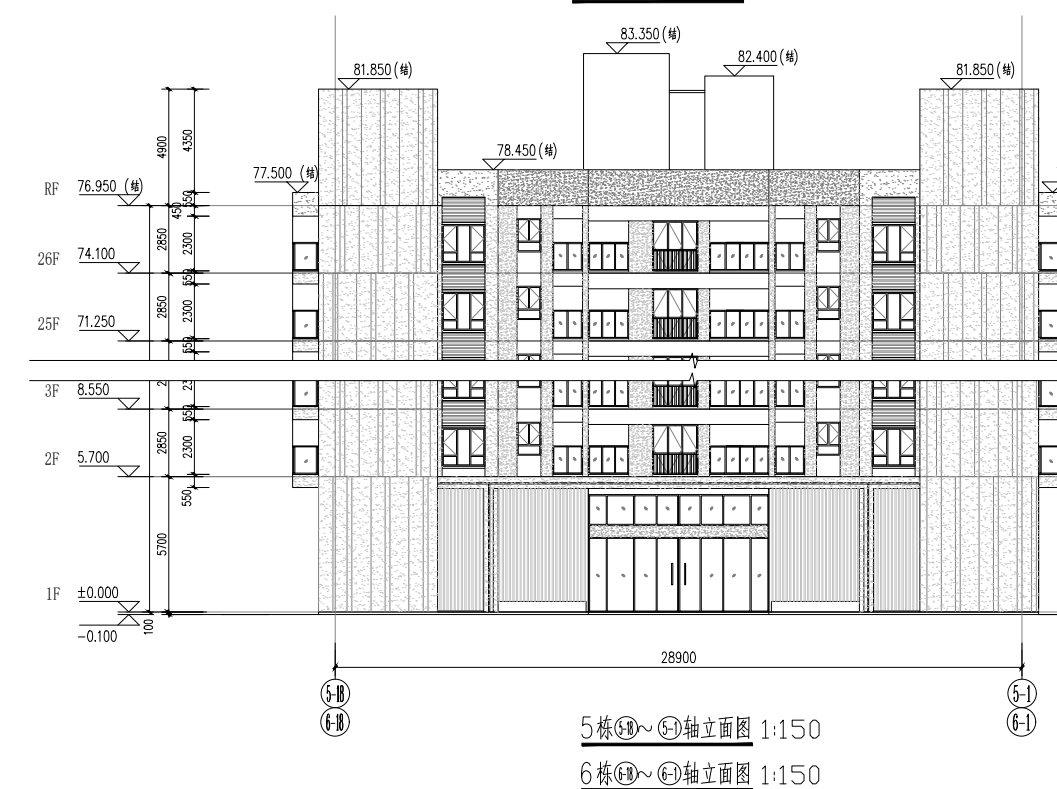
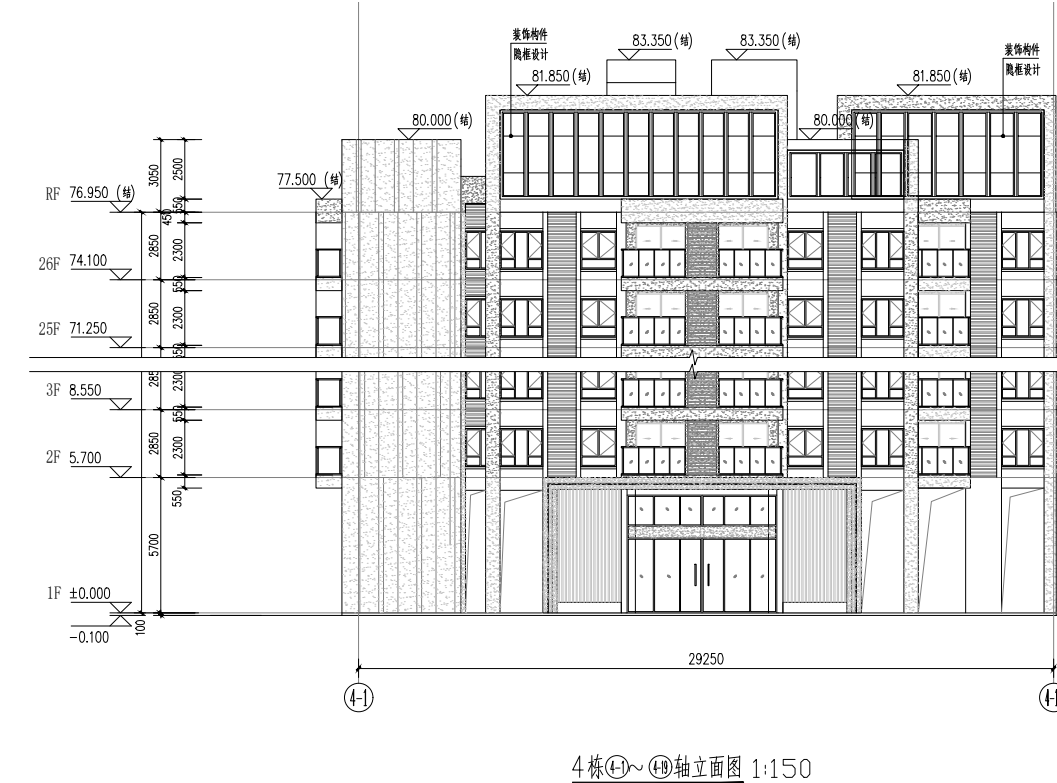
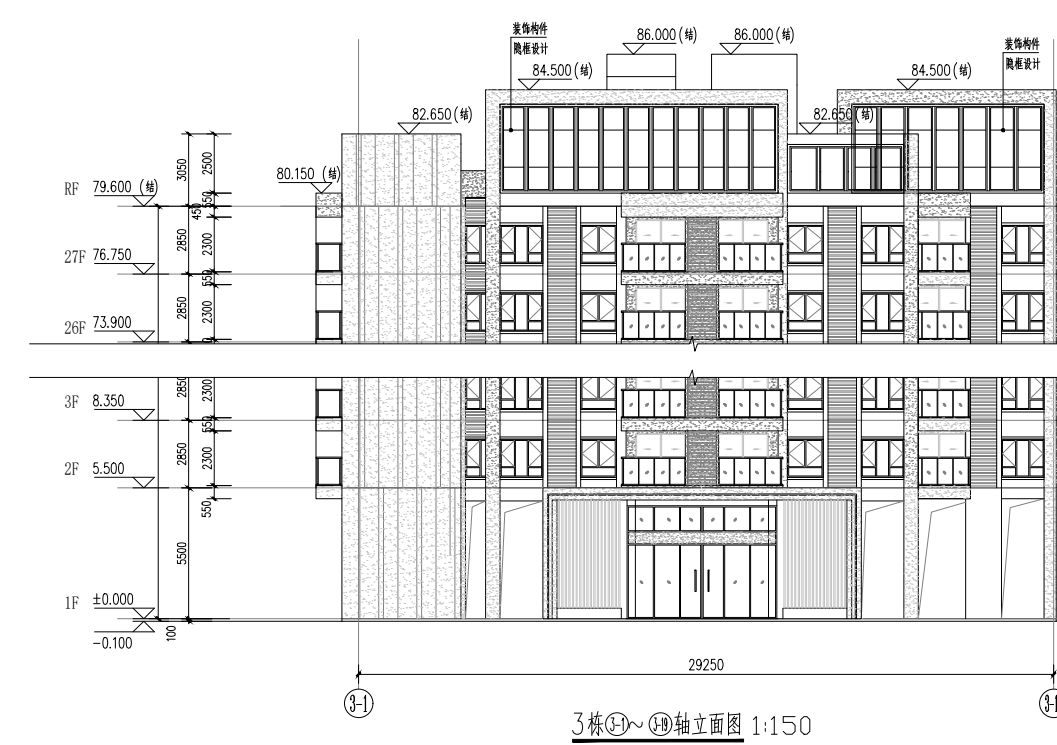
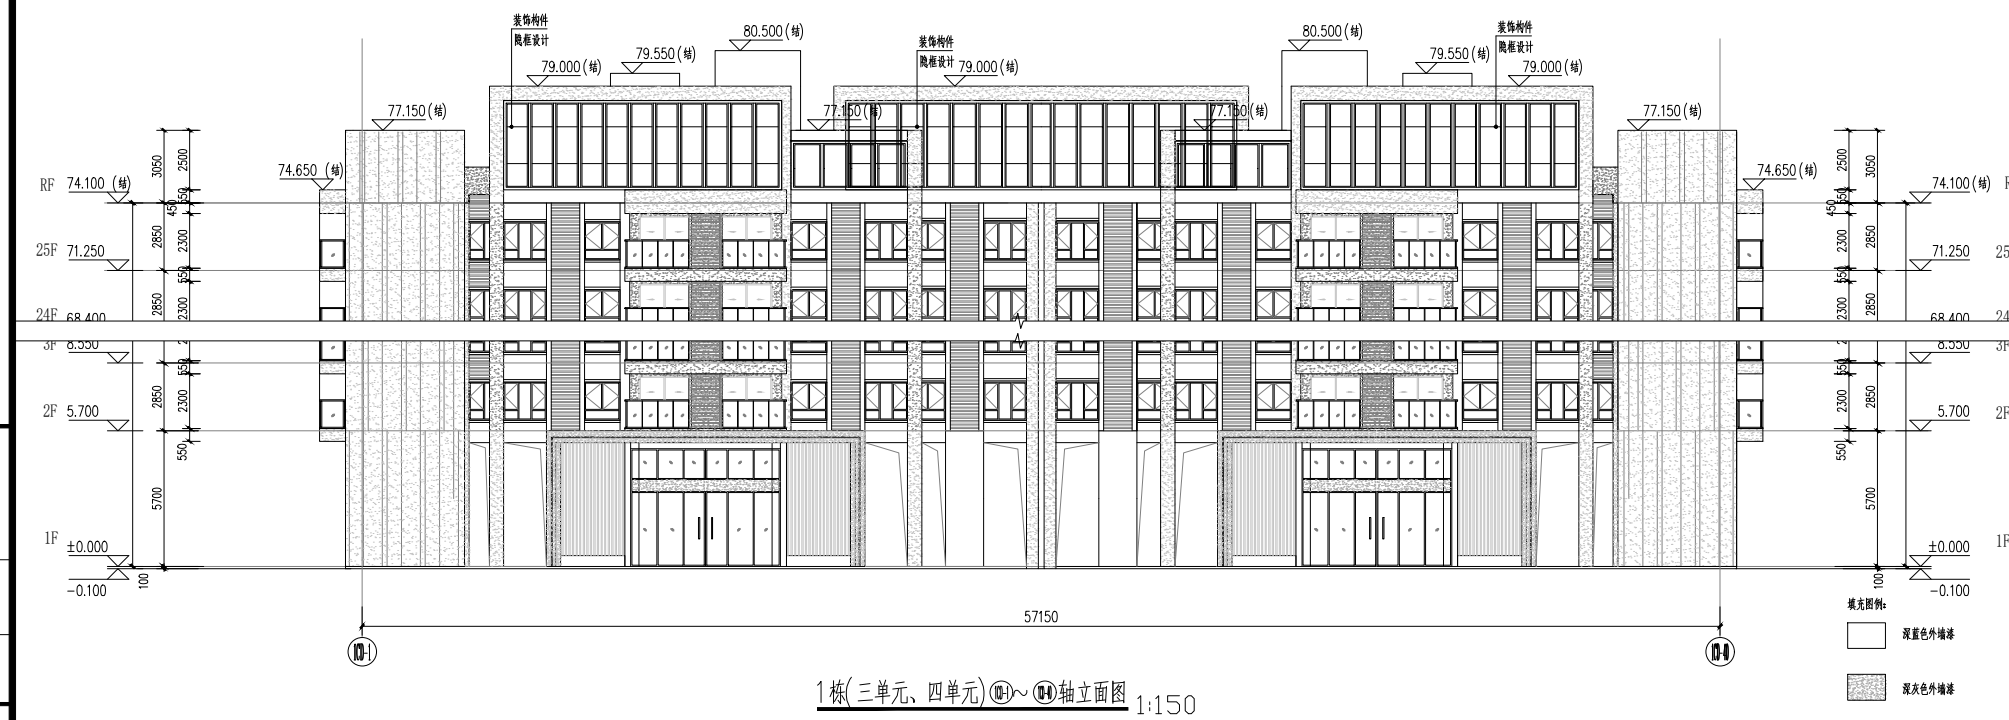
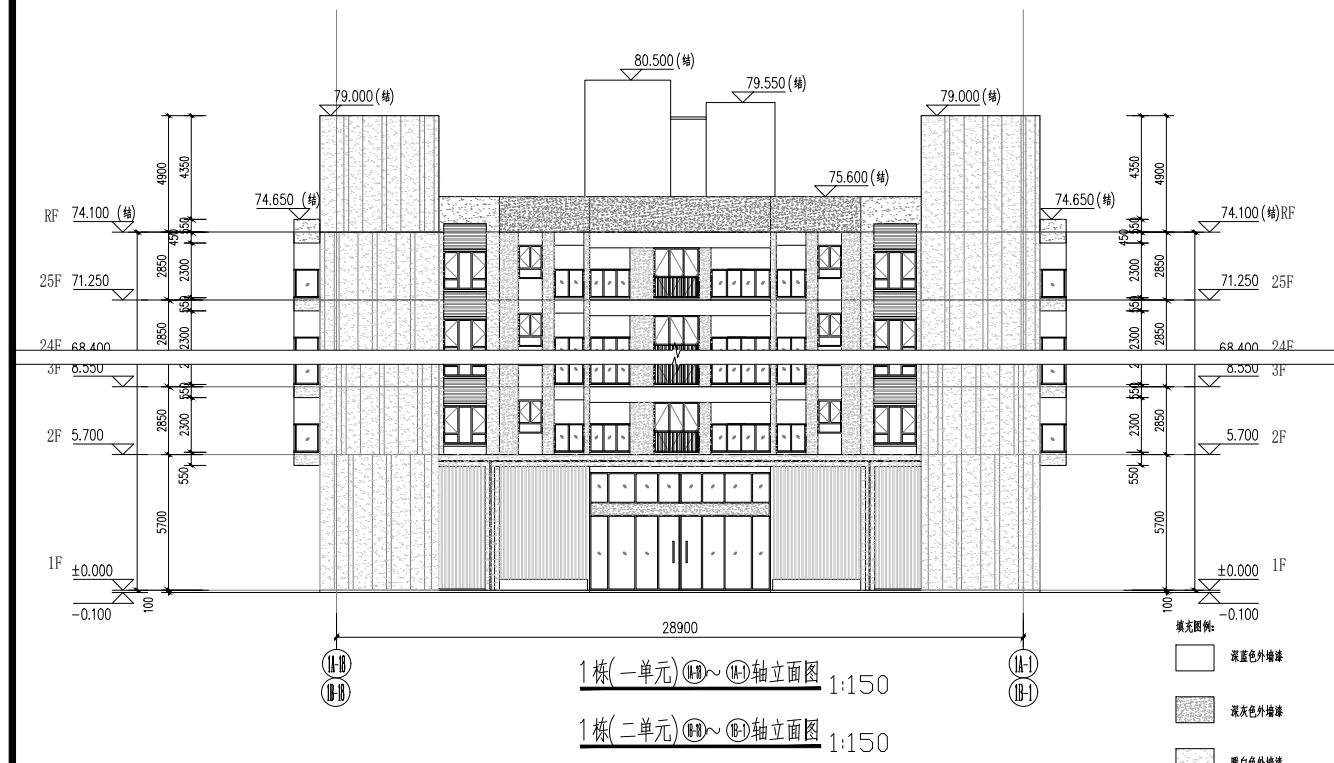


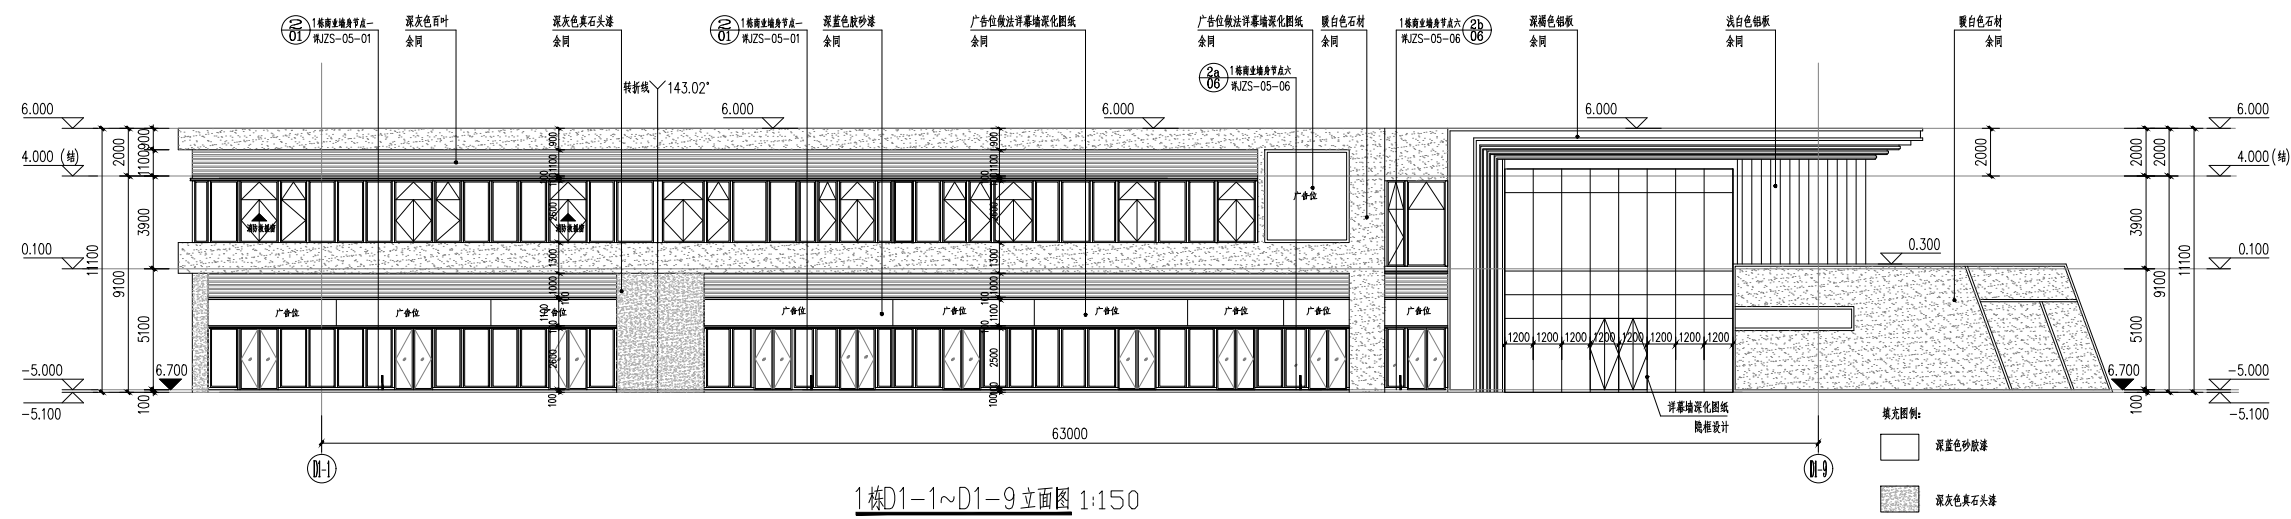

注：本图各楼栋立面仅示意主入口立面，其余立面参考同主立面

[illegible]

备注			
消防(人防)自审签章			
施工图审查批准			
建设单位 深圳市深汕特别合作区城市建设投资发展有限公司			
设计单位  同济大学建筑设计研究院(集团)有限公司 TONGJI ARCHITECTURAL DESIGN (Group) Co., Ltd. SHANGHAI 上海市同济人建筑设计有限公司 TONGJI ARCHITECTS Co., Ltd. SHENZHEN 深圳市福田区科技园北区鹏山路11号同方信息港D栋五层 LANGSHAN RD. NANSHAN DISTR SHENZHEN. P.R.C. Tel: 0755-86296232 Fax: 0755-86296212			
项目名称 海逸花园			
项目编号 20-BT-016			
子项名称 1#-6#住宅			
审 定		日期	
审 核	顾锋	日期	2023-11
校 对	潘君	日期	2023-11
设计总负责人	邓伯阳	日期	2023-11
项目经理	樊锐	日期	2023-11
专业负责人	刘建宇	日期	2023-11
设 计	李文华 夏锡勇	日期	2023-11
绘 图	李文华	日期	2023-11
图纸名称 各楼栋主出入口立面图			
专业	建筑	设计阶段	施工图
图号		修改版次	修1
出图章			
注册执业人			
本图须加盖本院出图公章,否则一律无效			