




1、4、5号厂房修改后背立面图

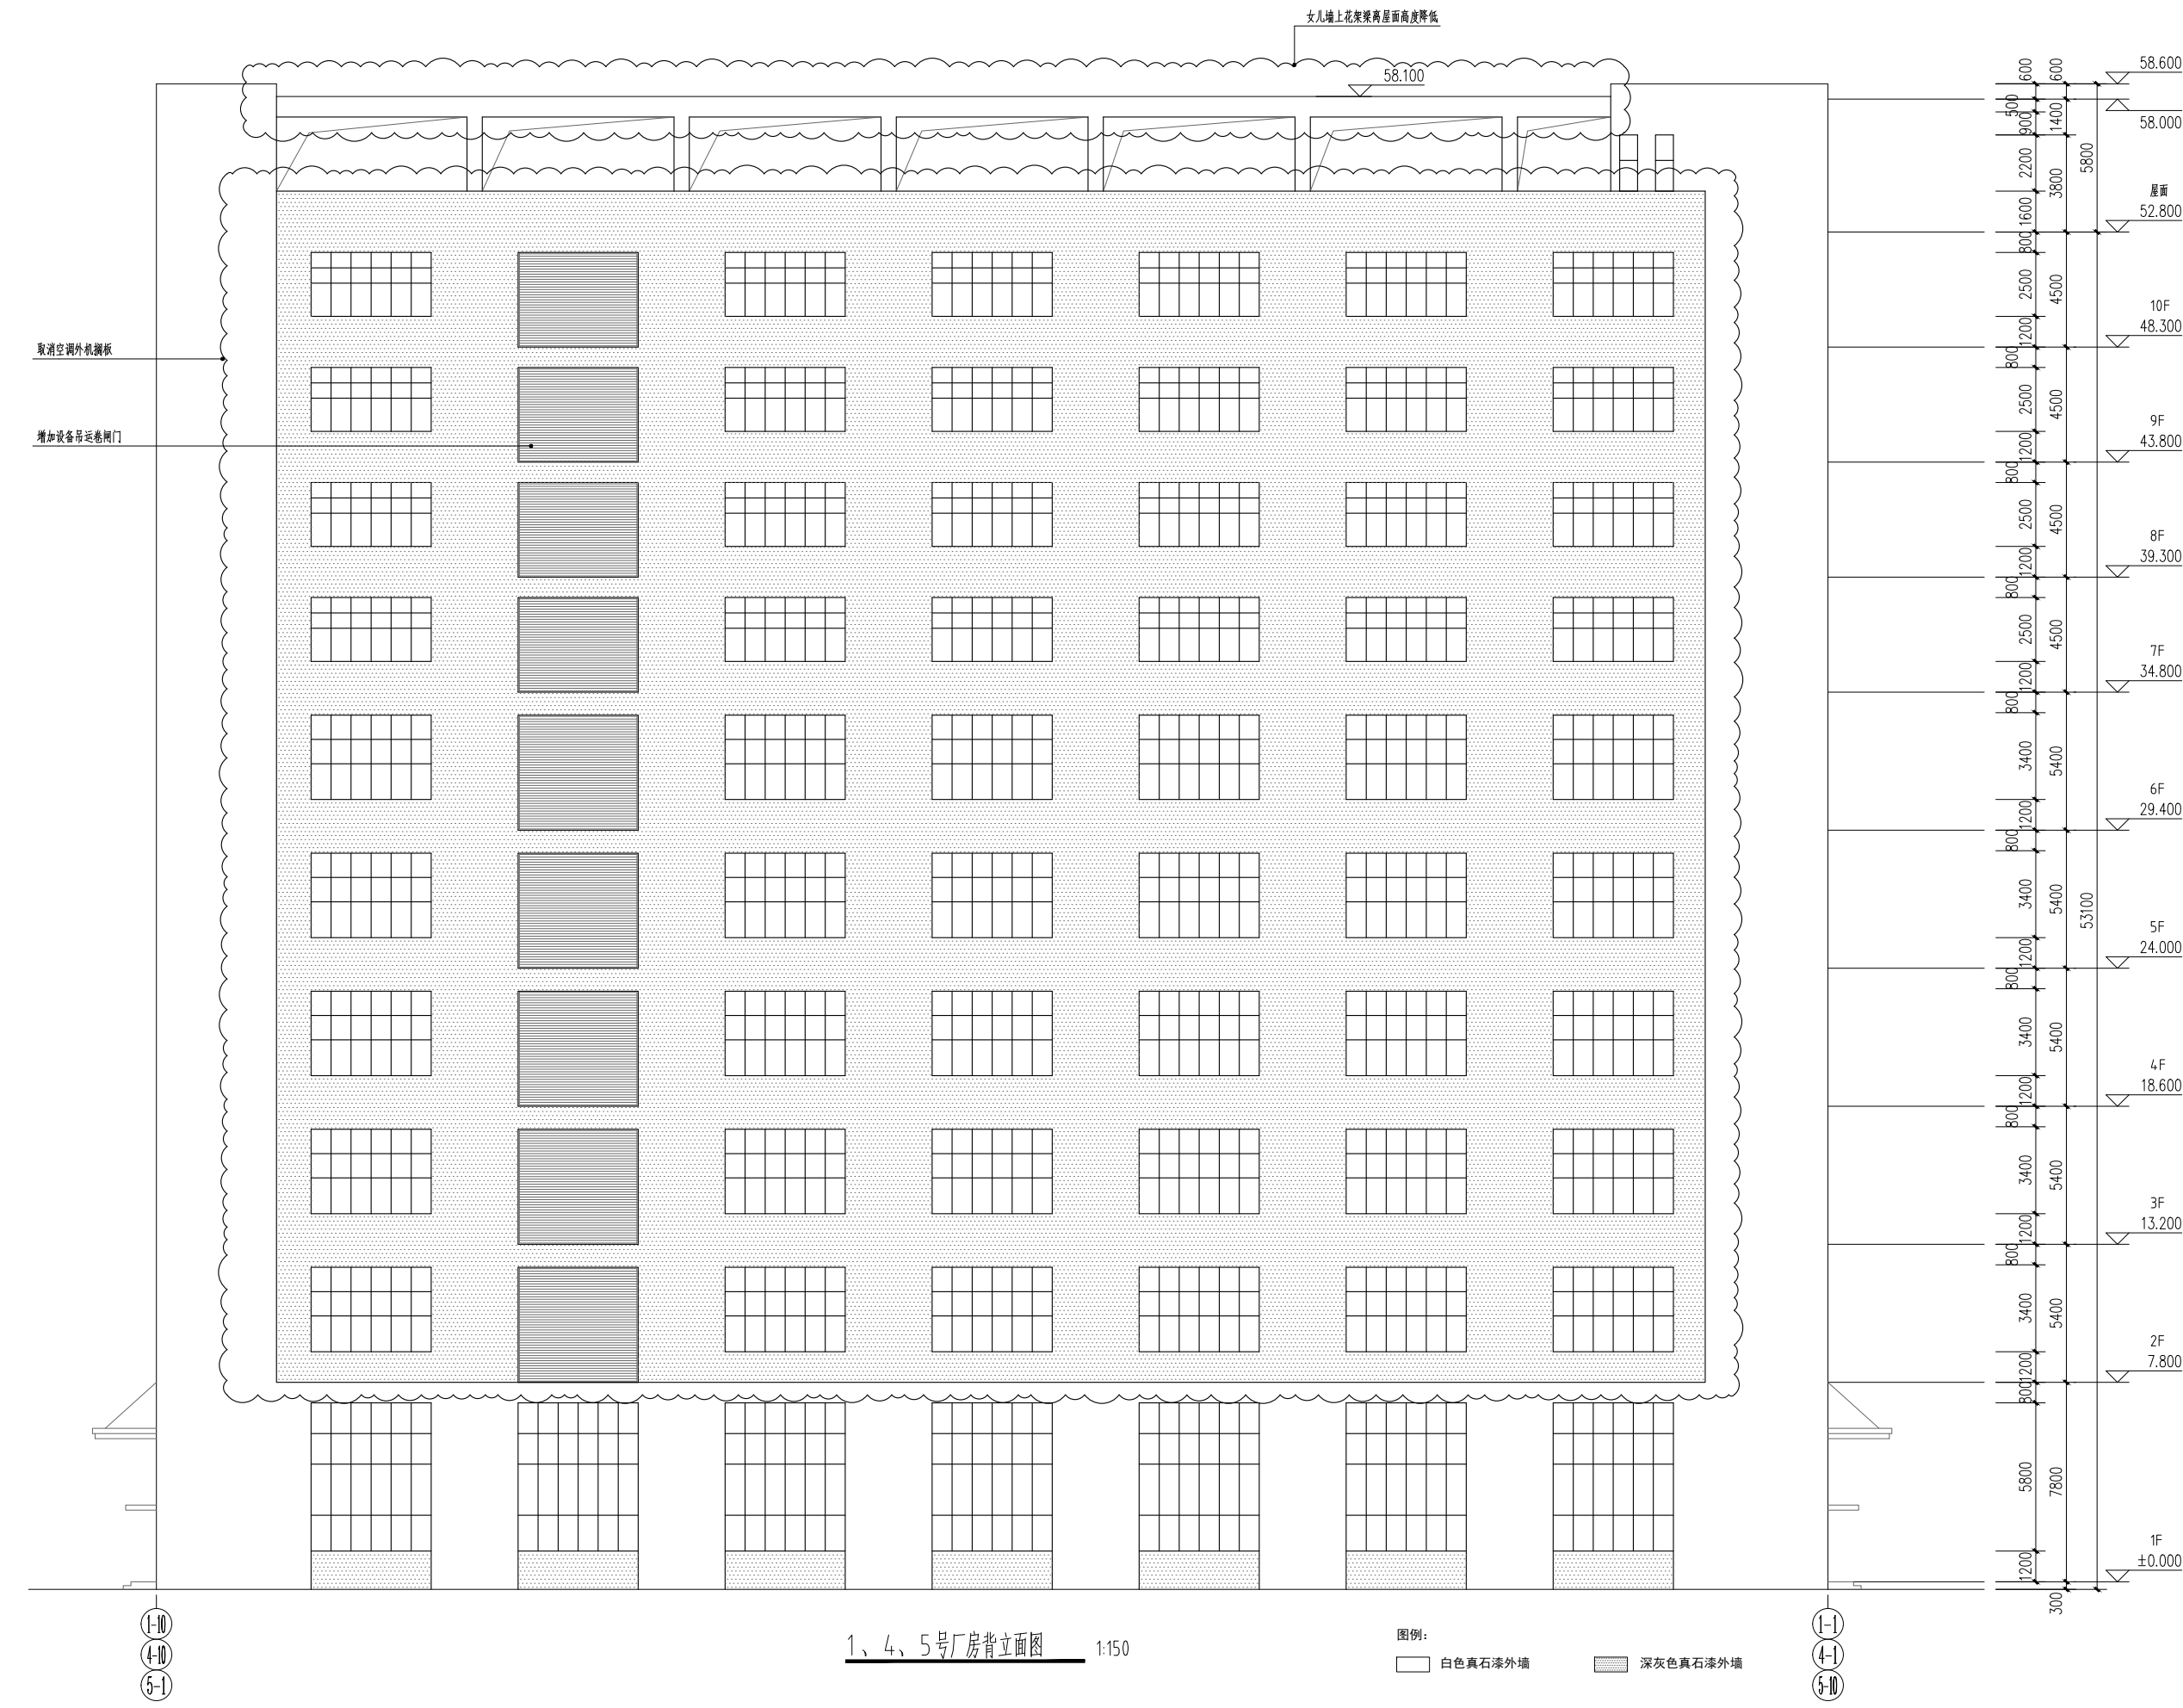


2号厂房修改后背立面图

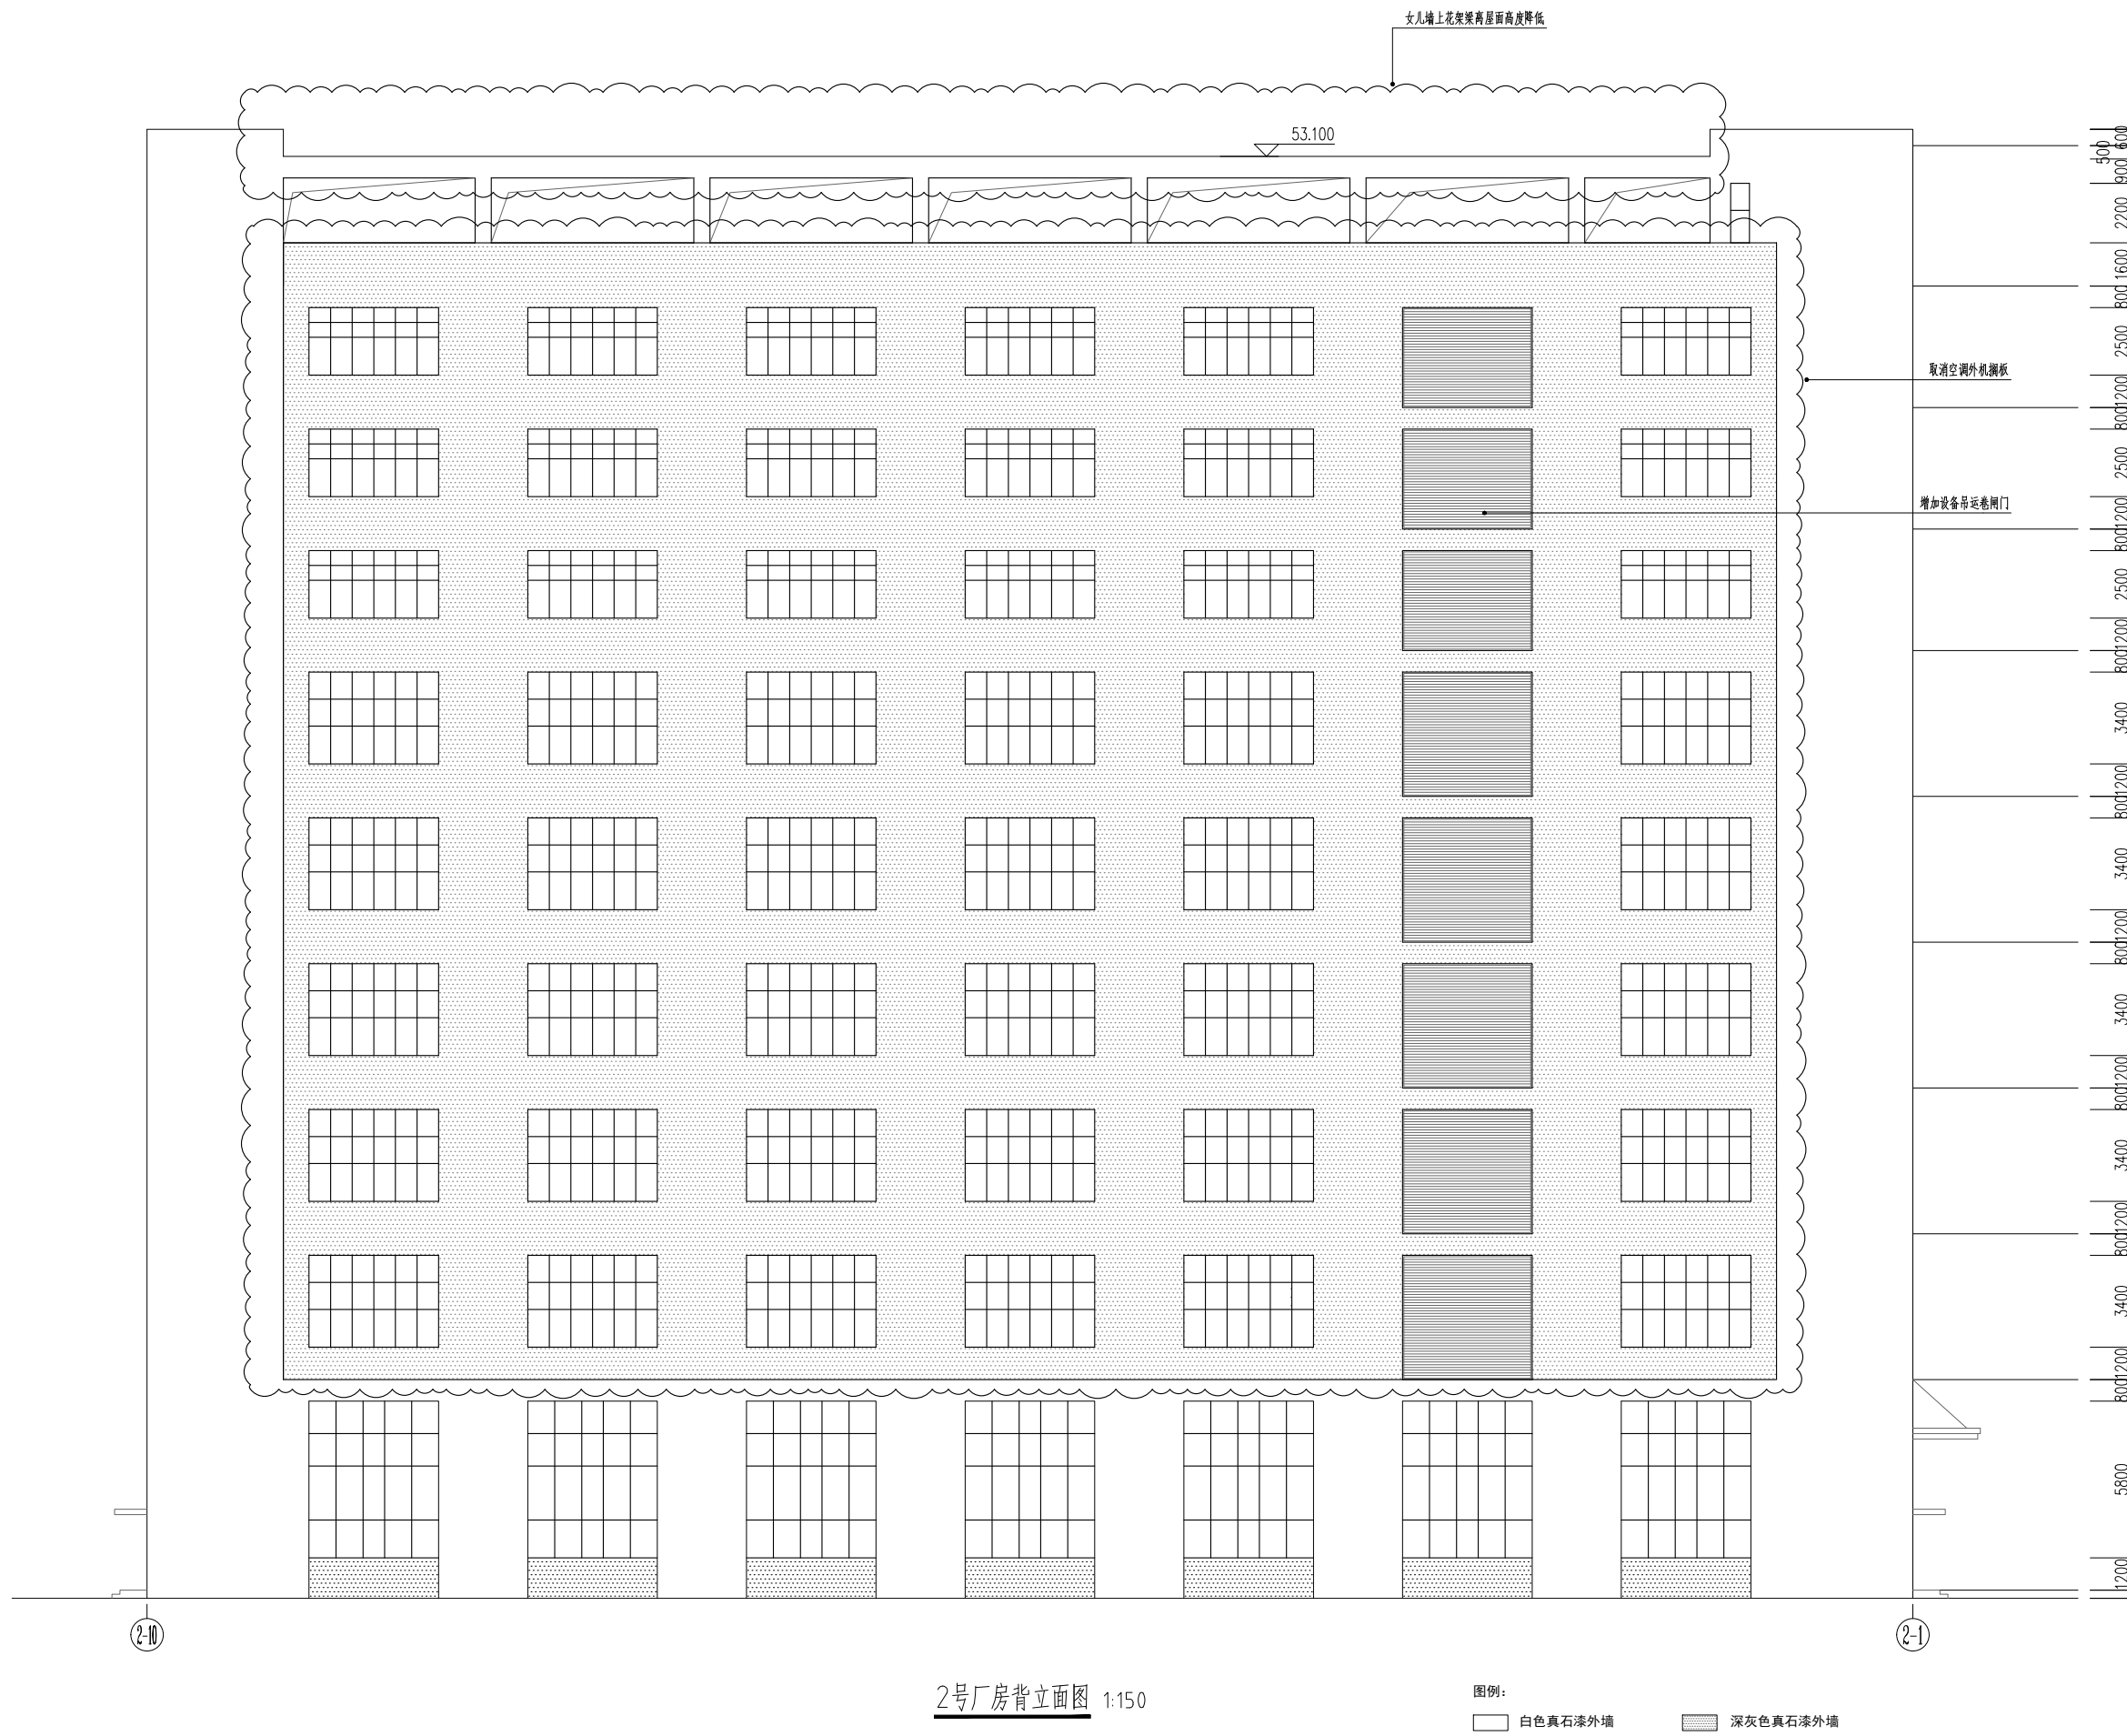

3号厂房修改后背立面图

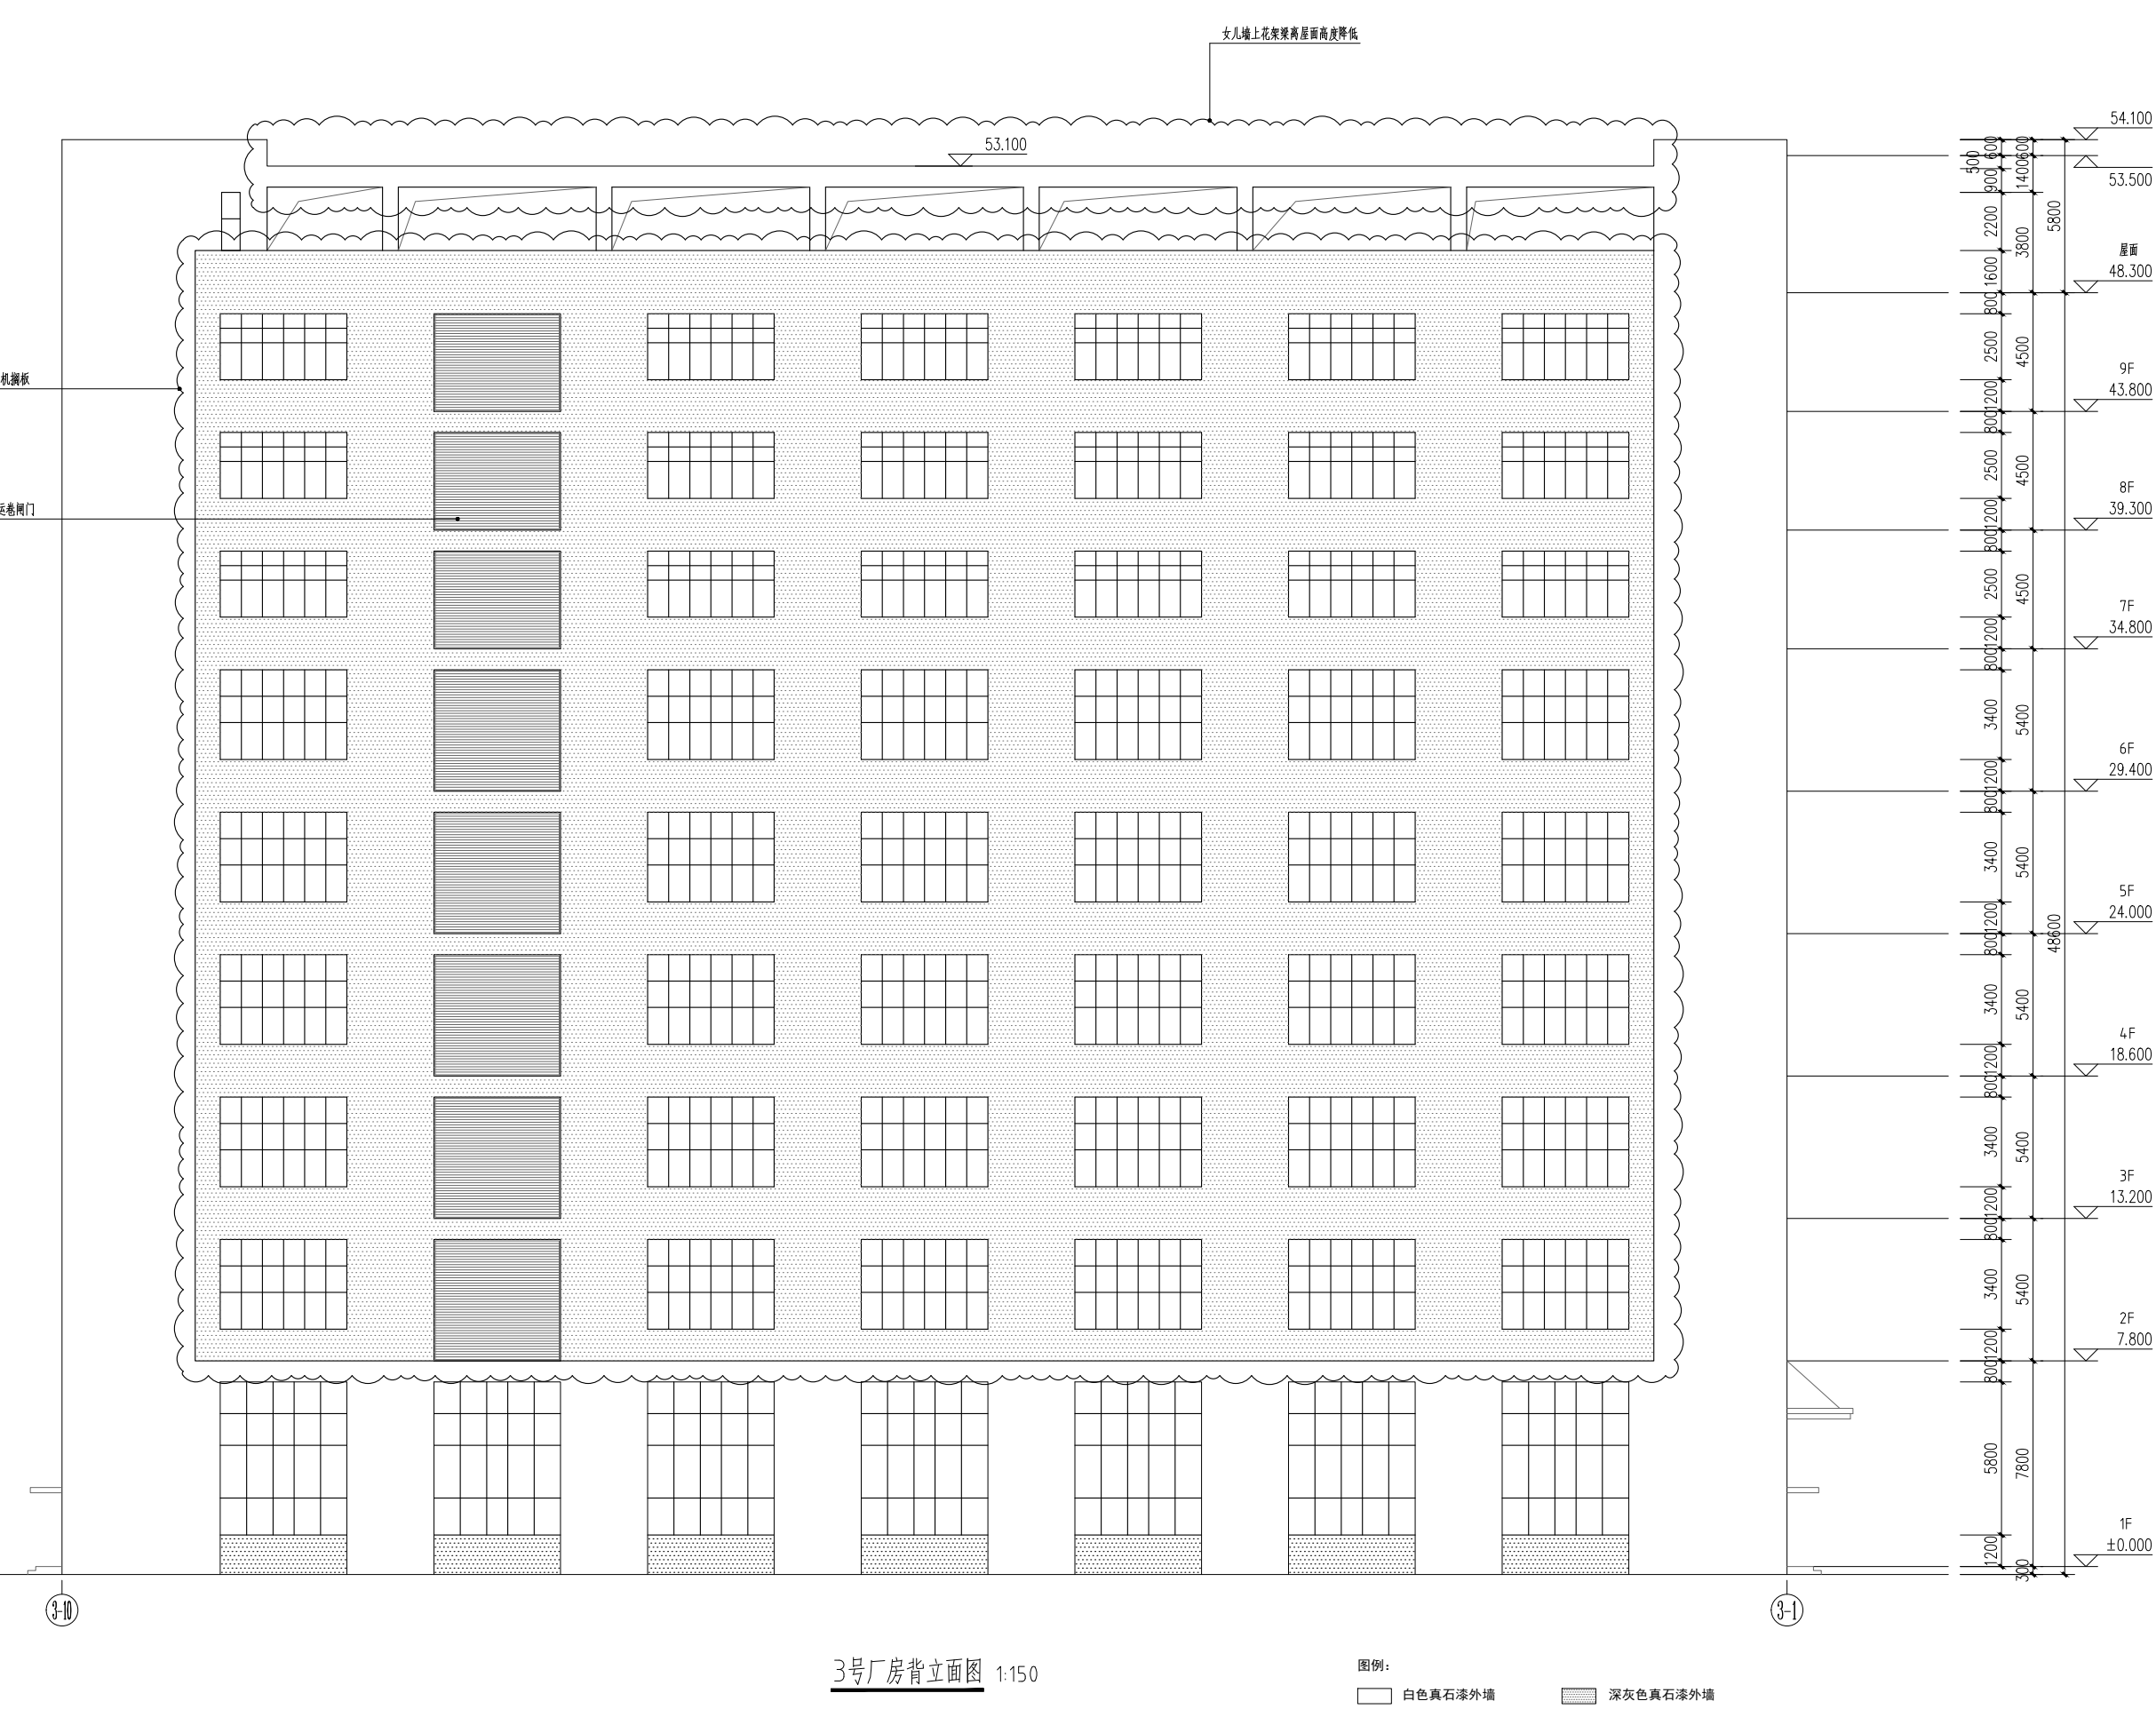

6号厂房修改后背立面图

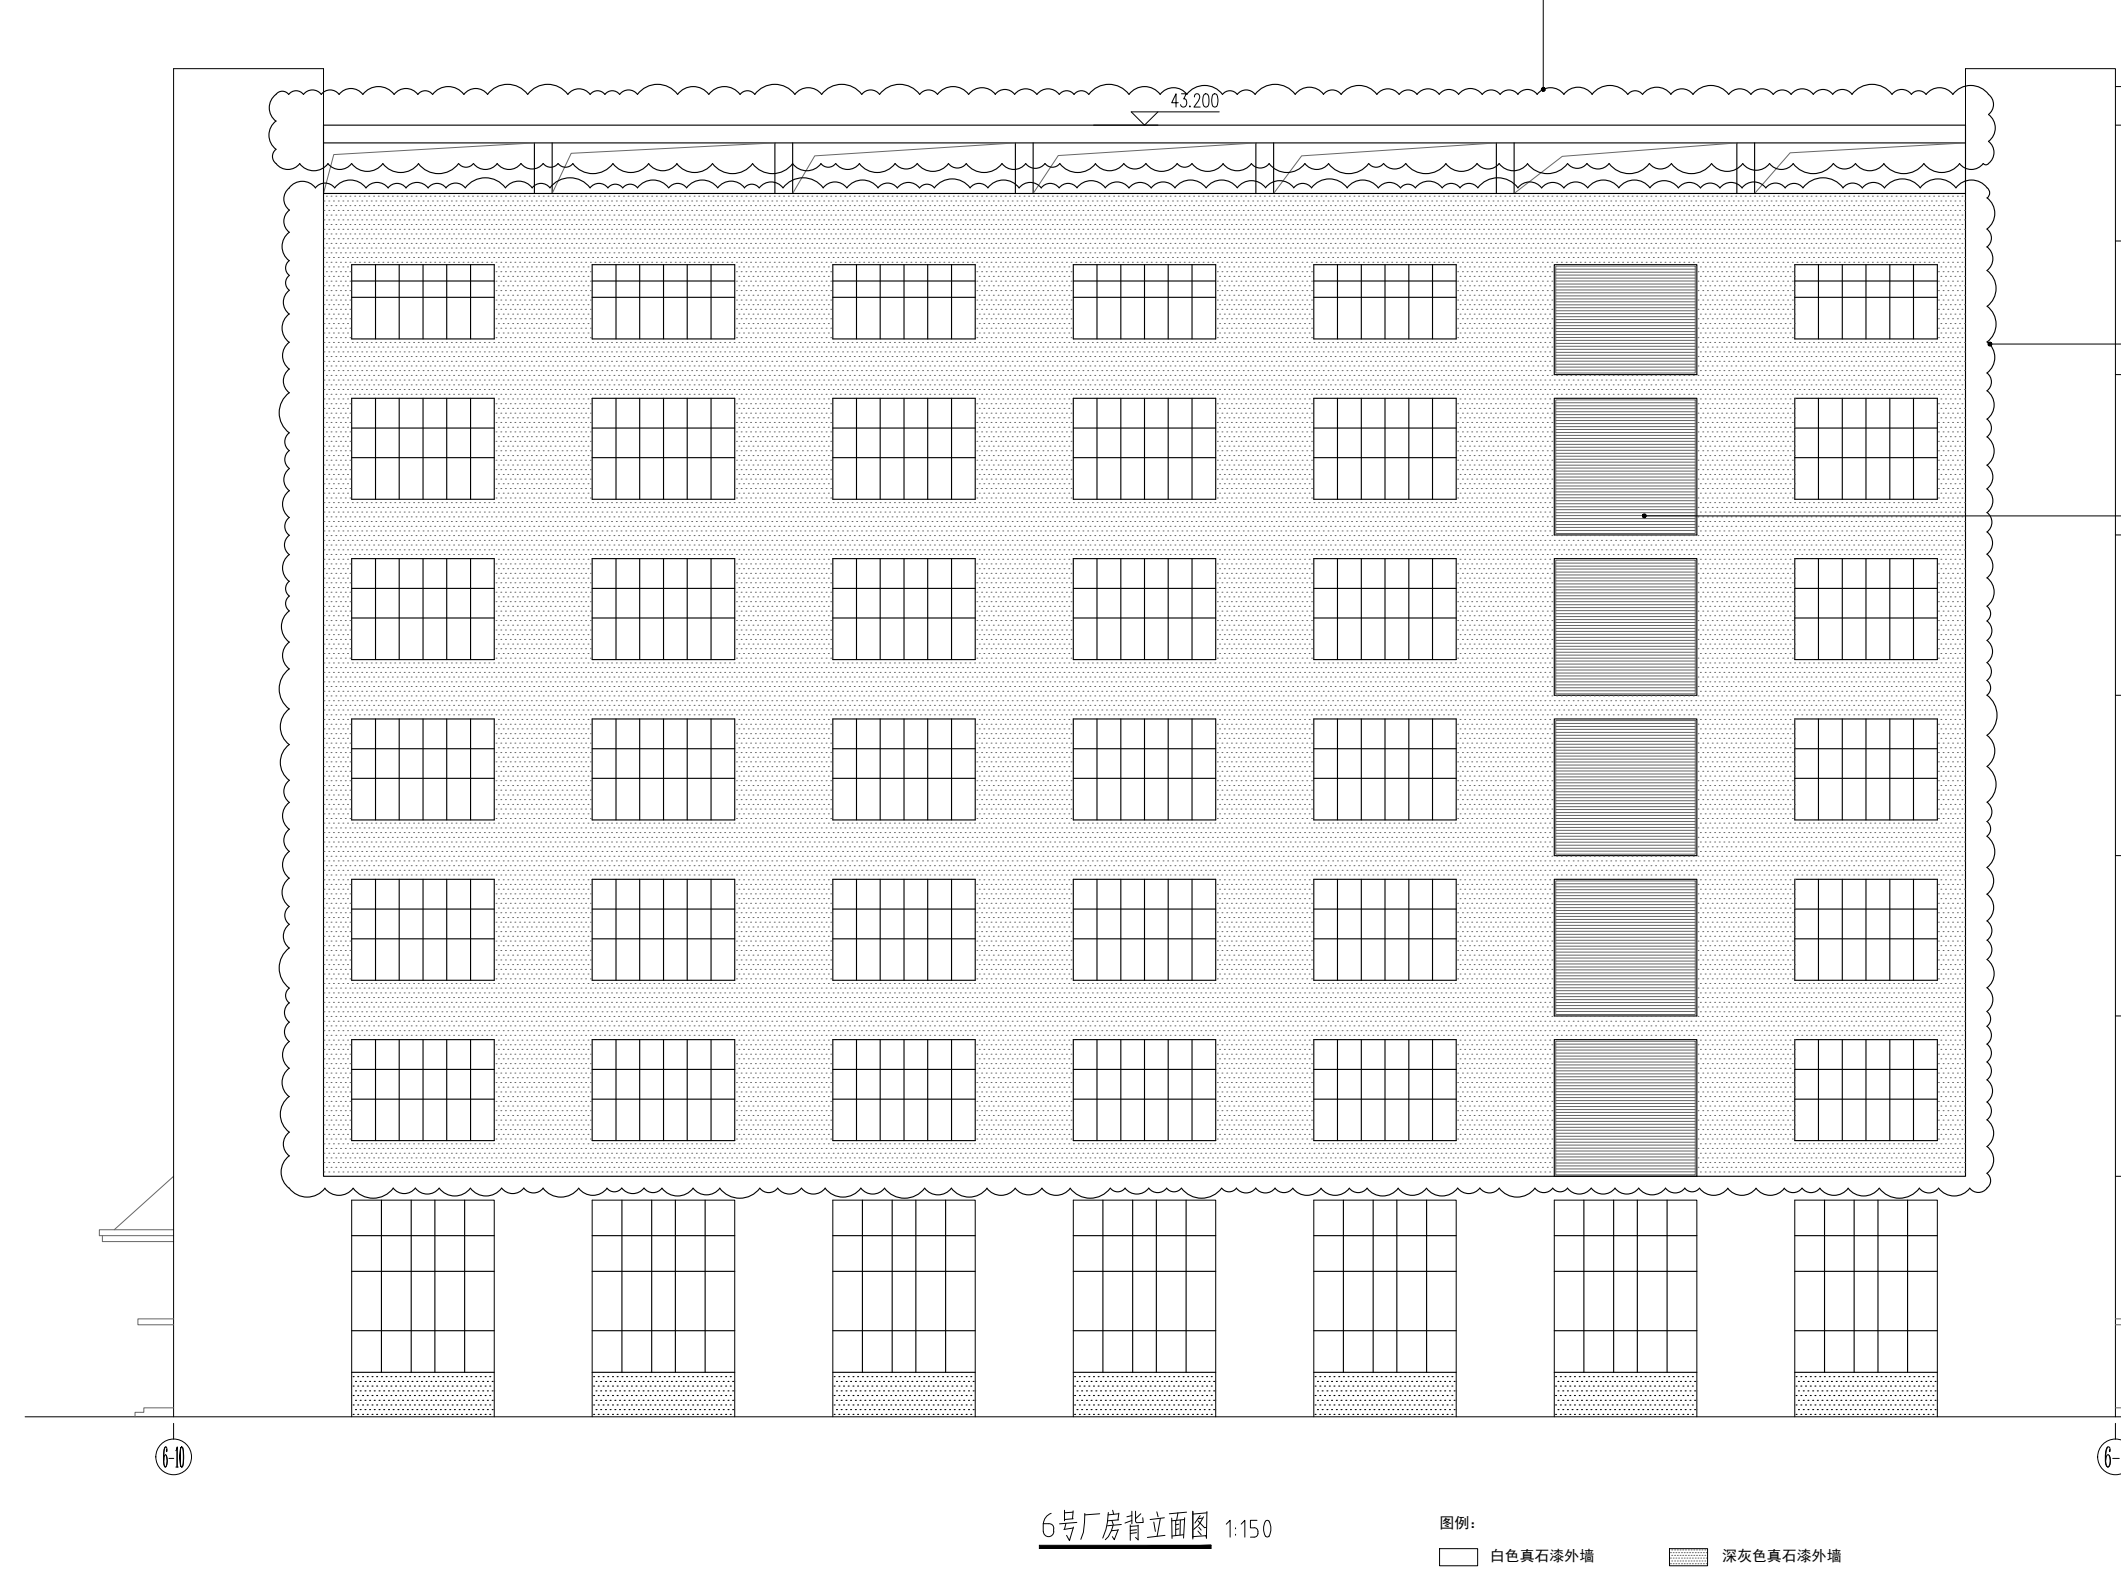


宿舍楼1修改后立面图1




宿舍楼1修改后立面图2



宿舍楼2修改后立面图1

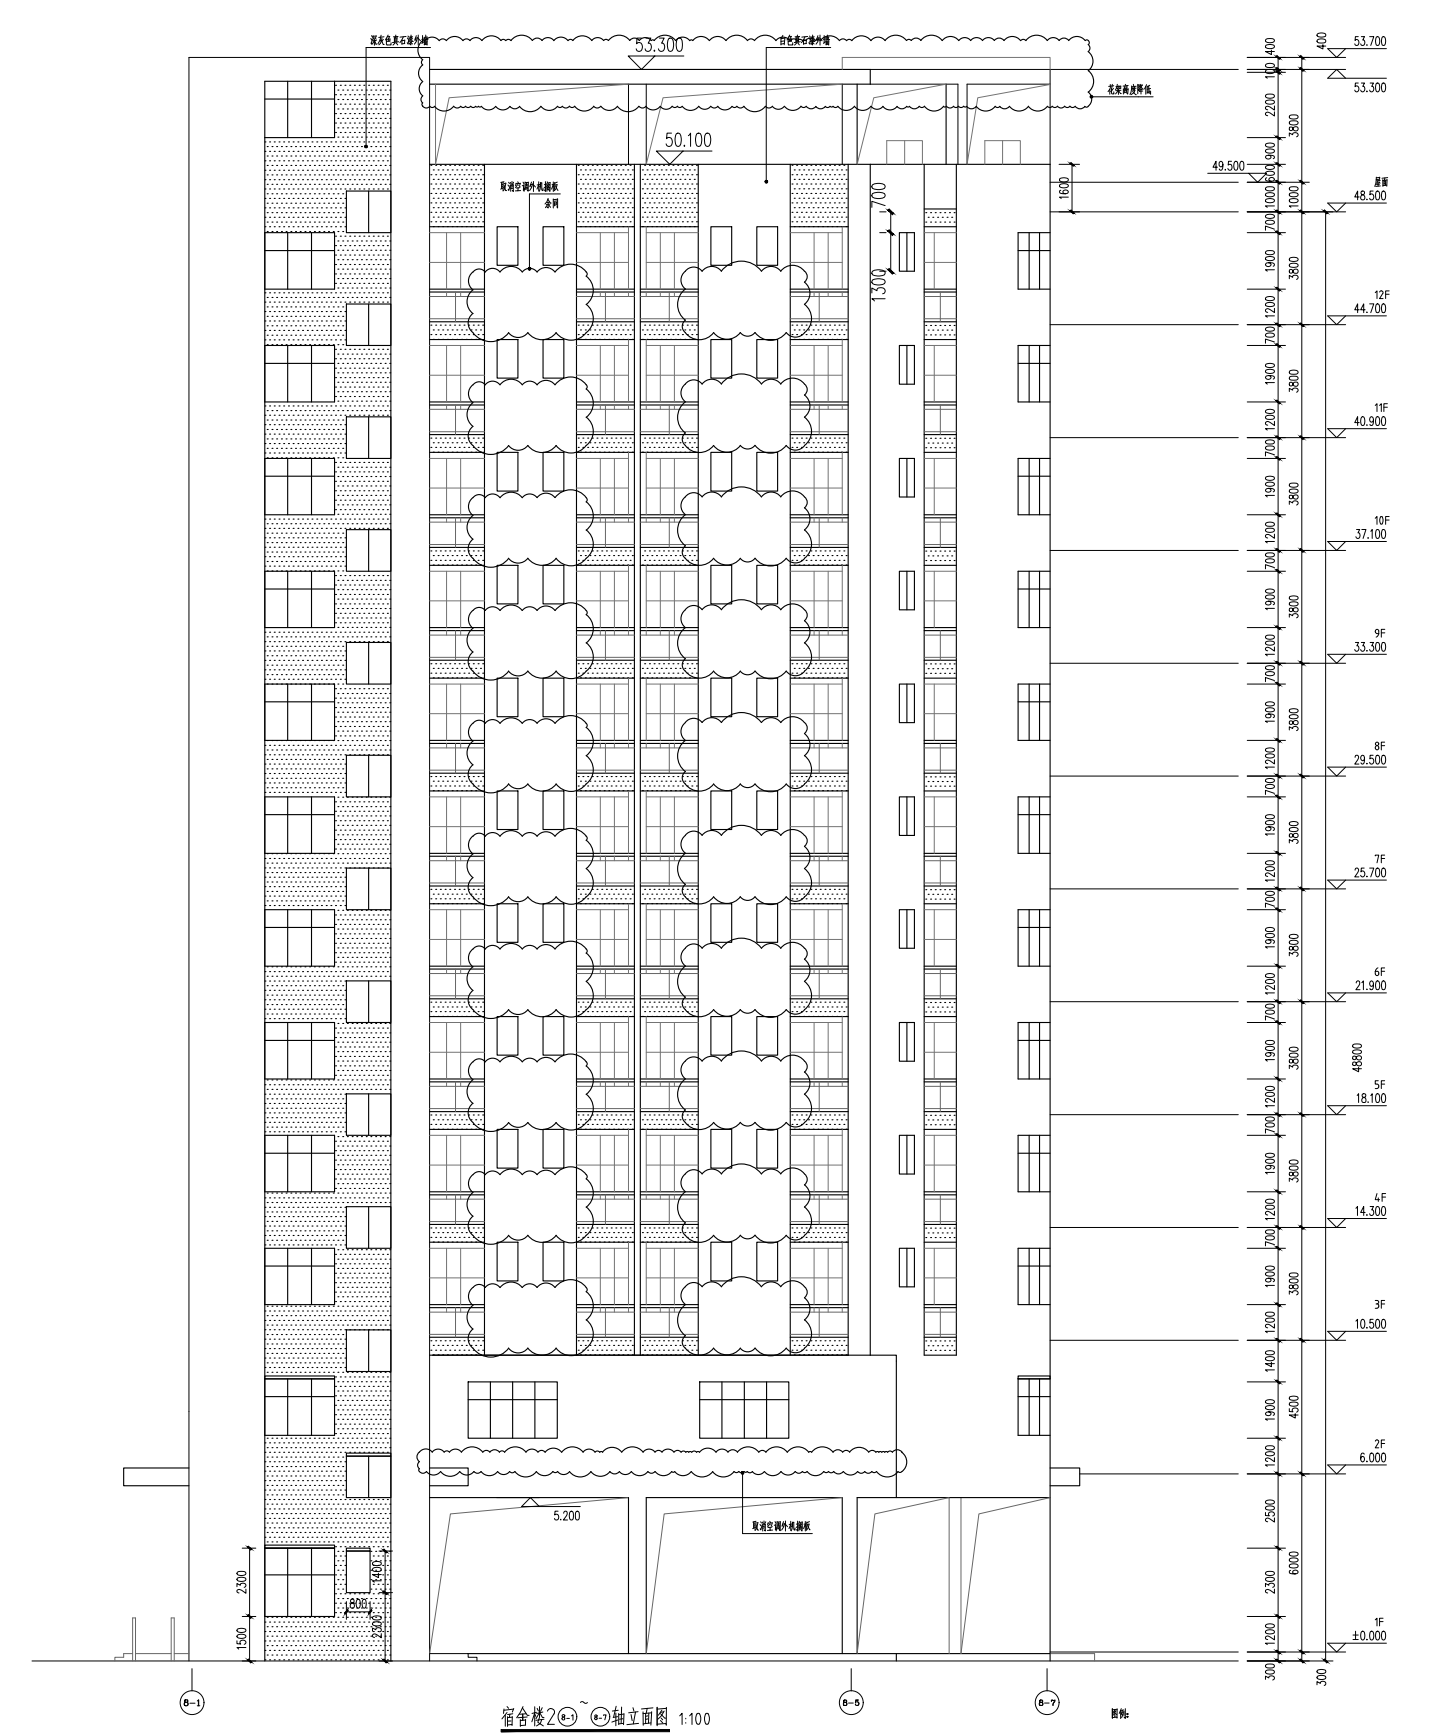

宿舍楼2修改后立面图2

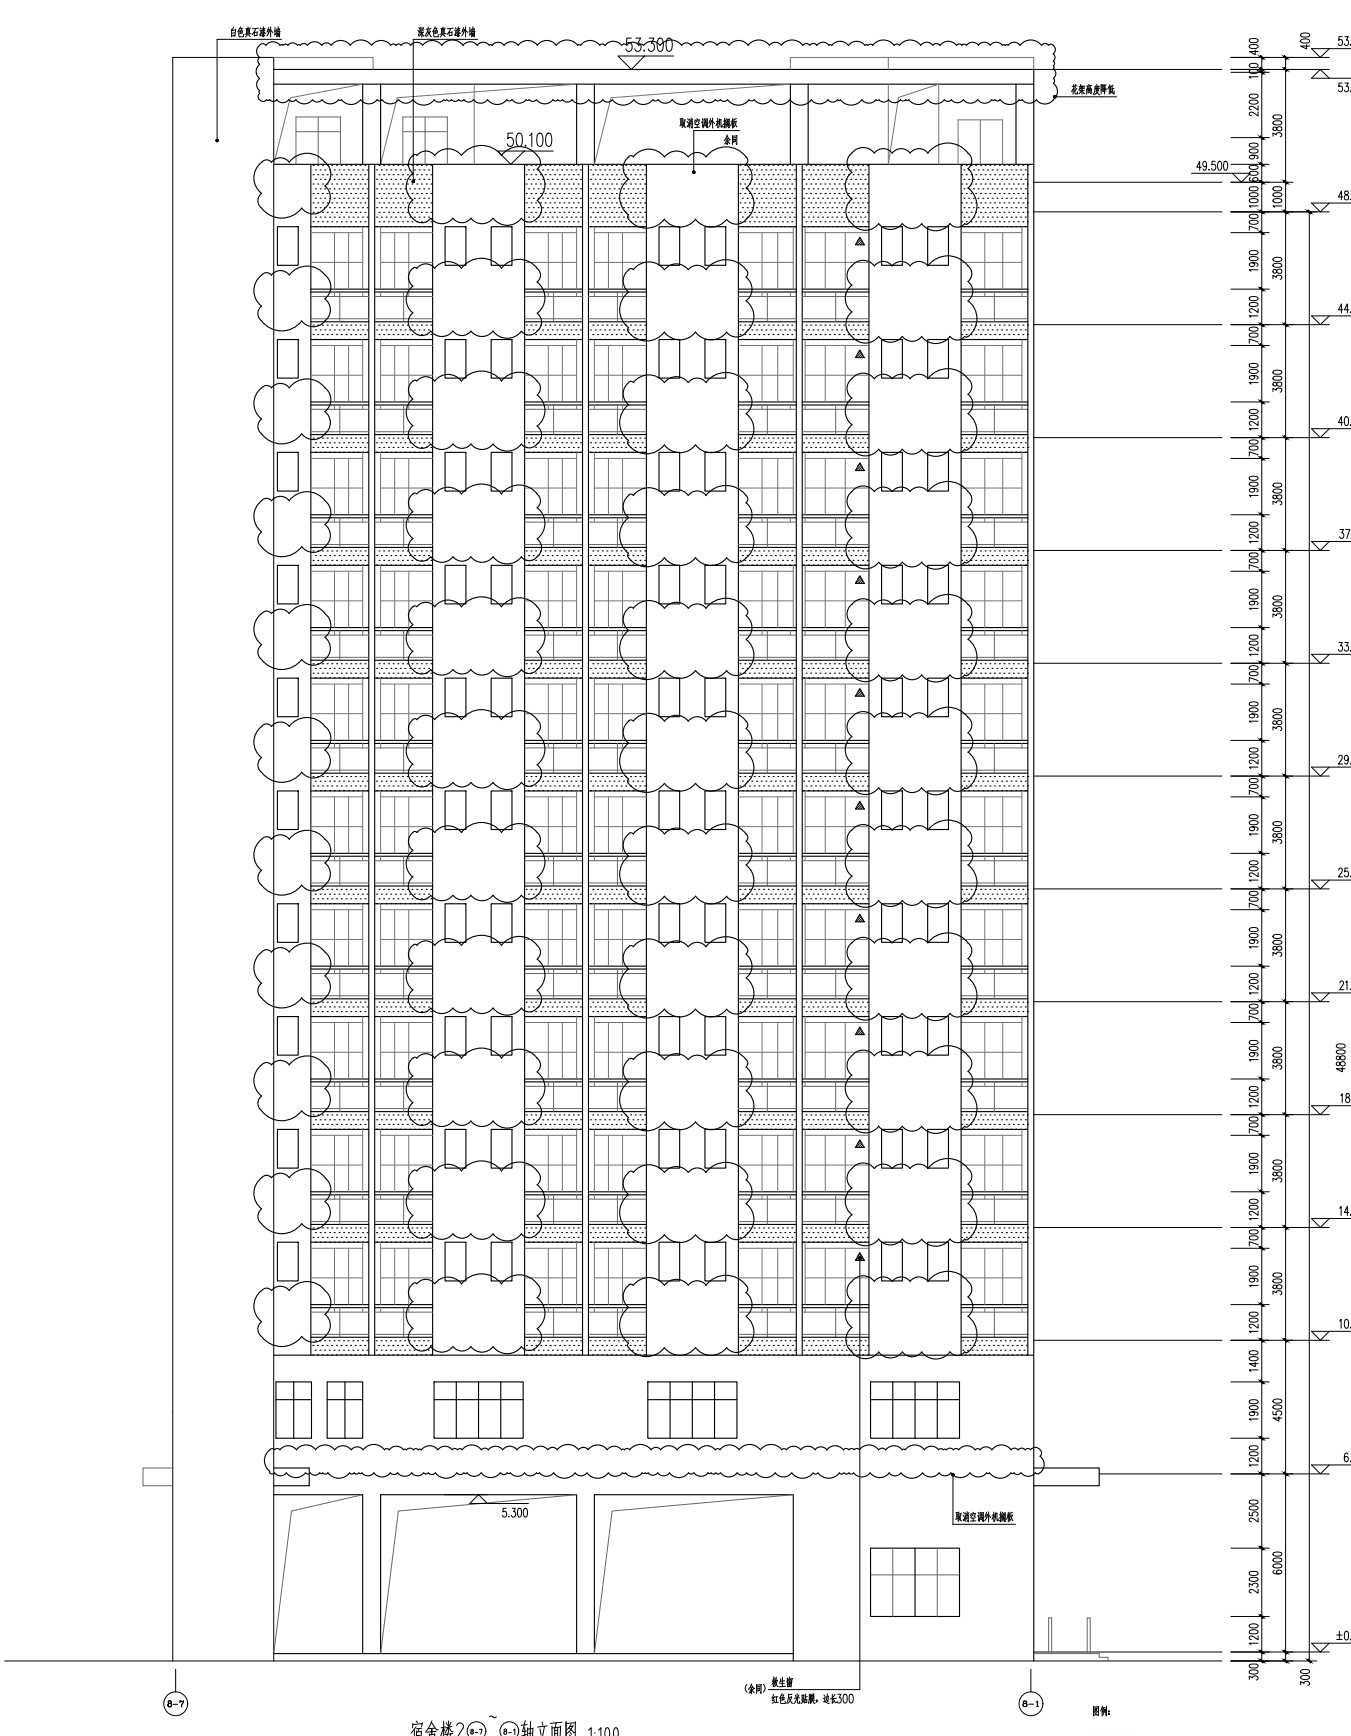

金万豪
Jinwanhao

建筑 Architecture		结构 Structure	
给排水 Water supply and drainage		电气 Electrical	
暖通 HVAC		景观 Landscape	

区位示意及说明:

注册章

防火设计自审小组专用章

工程设计出图专用章

注意:
本图须经签署并加盖本公司专用出图章方为有效;
本施工图应经相关部门审批通过后方可作为施工依据;
本图版权归深圳市联合创意设计有限公司所有。

审 定 Authorized by	廖志斌	伍剑文
审 核 Approved by	伍剑文	伍剑文
项目负责 Project director	伍剑文	伍剑文
专业负责 Specialist	陈嘉杰	陈嘉杰
校 对 Checked by	吴晓刚	吴晓刚
设 计 Designed by	李风蔚	李风蔚

建设单位
Client
深圳市深汕特别合作区金万豪家具发展有限公司

工程名称
PROJECT
金万豪产业园

子 项
Sub-title

图 名
Drawing title
修改前立面图

设计号 DESIGN NO.	20LHPT052	图 号 DRAWING NO.	
图 别 Drawing type	施工图	专 业 MAJOR	建 筑
版 次 Rev.	01	日 期 DATE	2023.03

深圳市联合创意
建筑设计有限公司

SHENZHEN UNITED ARCHITECTURE DESIGN CO., LTD.

地 址：深圳市福田区田面创意产业园“设计之都”10栋2D
电 话：0755-82795544