


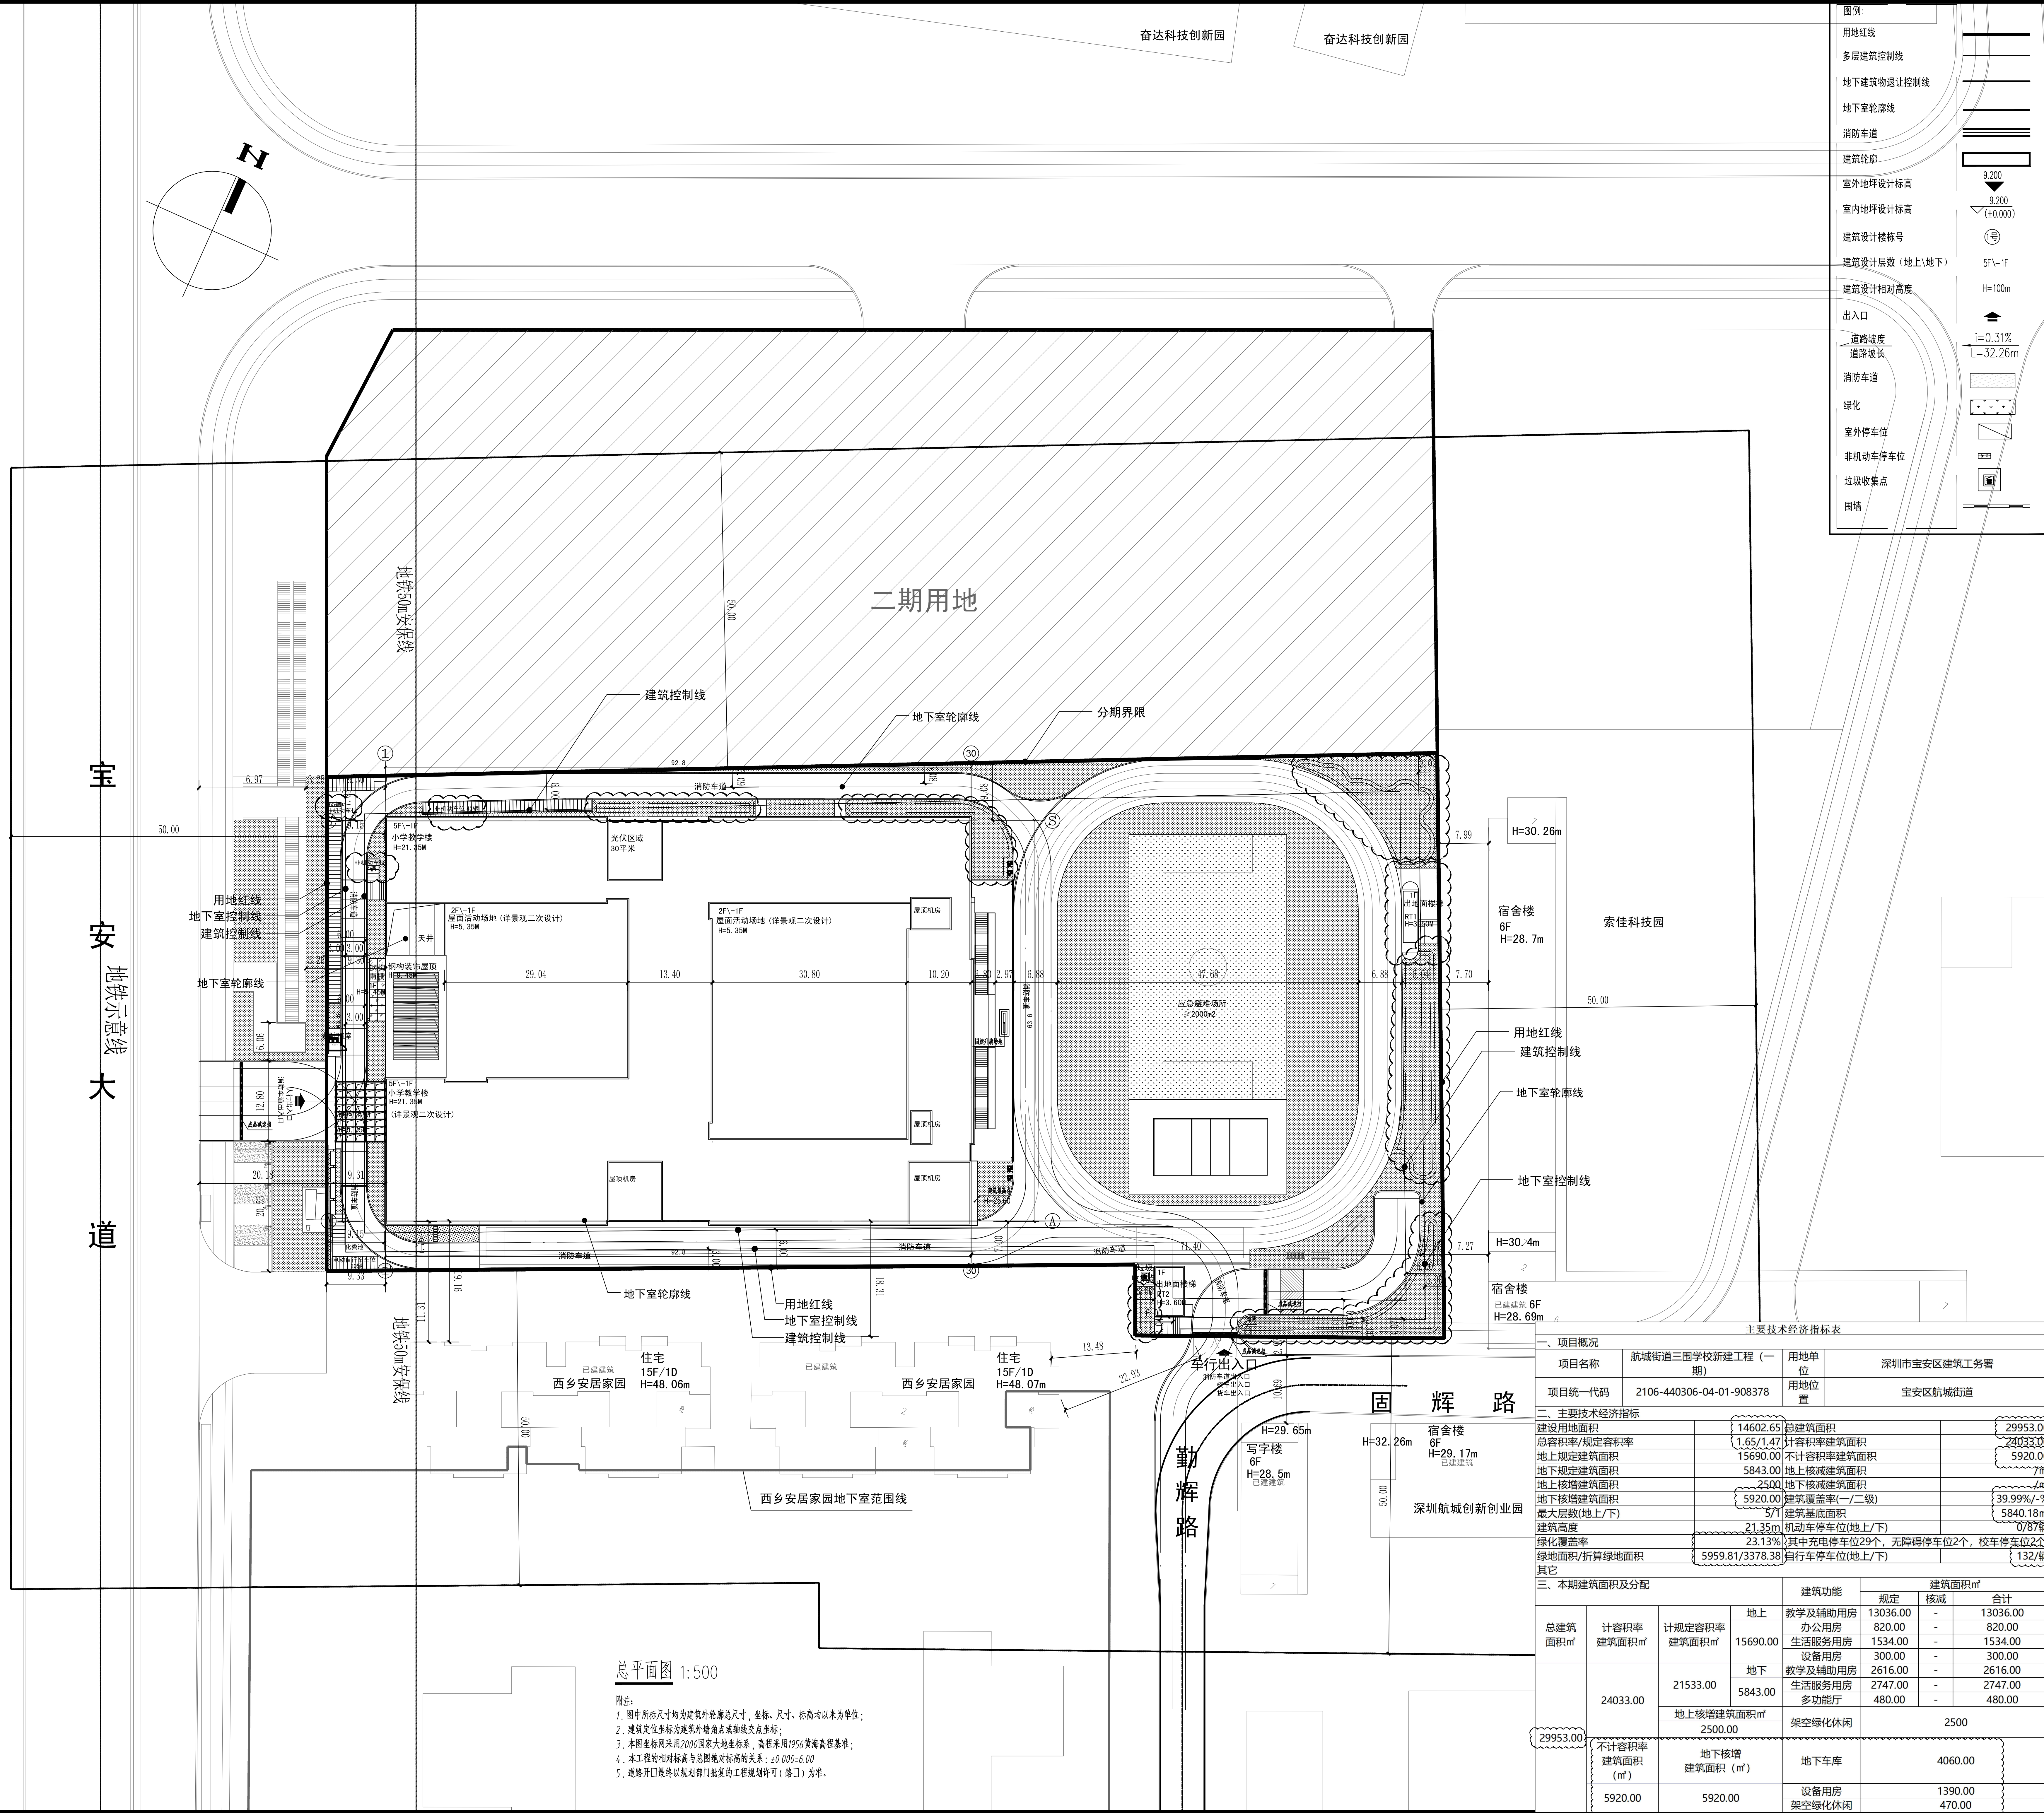

会 签	方 案 PROG.		给排水 PLUM.	
	总 图 SITE.		强 电 ELEC.	
	建 筑 ARCH.		弱 电 TELE.	
	结 构 STRU.		暖通 HVAC	
	模 块 MODU.		内 装 DECO.	
	版 本 REV.	修定内容	DESCRIPTIONS	日期 DATE
合作设计单位 JOINTLY DESIGNED WITH				
中建海龙智能建造设计咨询（深圳）有限公司 CHINA SIVIC CONSTRUCTION INTELLIGENT BUILDING DESIGN CONSULTING SERVICES COMPANY LIMITED				
工程设计资质证书编号：：A244402726				
建设单位 CLIENT 深圳市宝安区建筑工务署				
注册章 SEAL OF REGISTERED				
工程设计出图专用章				
项目总负责 PROJECT CHIEF 徐敏				
工程设计负责 DESIGN CHIEF 崔博				
审 定 APPROVED BY 崔博				
审 核 EXAMINED BY 徐敏				
校 对 CHECKED BY 邹鹏				
专业负责 DISCIPLINE CHIEF 徐敏				
设 计 DESIGNED BY 梅昆龙				
绘 图 DRAWN BY 梅昆龙				
工程項目 PROJECT 航城街道三围学校新建工程（一期）				
工程子項目 SUB-PROJECT 航城街道三围学校新建工程（一期）				
图 名 DRAWING TITLE 总平面				
工程号 PROJ. NO.	TX-2023-001	子项代码 SUB. NO.		版本号 REVISION
阶段 PHASE	施工图	专 业 SPECIALITY	总图	1.0
图 号 Dwg. No.				
日 期 DATE	2025.08	比 例 SCALE	1:500	