

广东建筑艺术设计有限公司
GUANGDONG ARCHITECTURAL ARTISTIC DESIGN INSTITUTES CO., LTD.

■ 建筑行业 (建筑工程) 甲级 A214004516
■ 城乡规划编制甲级
■ 风景园林工程设计专项乙级
■ 建筑行业室内装饰工程乙级
■ 市政公用工程乙级
■ 市政公用工程乙级
■ 市政公用工程乙级

地址: 广州市天河区黄埔大道中309号自编3-03A
电话: (020) 38031603 传真: (020) 38031690

会签栏	COUNTER SIGNATURE
建筑 ARCHT.	电气 ELEC.
结构 STRUCT.	暖通 HVAC.
给排水 PLUMBING	

签章区 STAMP AREA

版次 NO.	修改内容 DESCRIPTION	日期 DATE
2		2021. 12

建设单位 CLIENT
深圳市深汕特别合作区虹菱电器有限公司

项目名称 PROJECT
虹菱智能显示科技厂区

子项目名称 SUB-PROJECT
1号厂房

图纸名称 TITLE
① ② 轴立面图



制图 DRAWING BY	古新辉	设计 DESIGNED BY	古新辉
校核 CHECKED BY	吴新红	专业负责 SPECIALTY CHIEF	吴志刚
项目负责 PROJECT CHIEF	吴志刚	审核 EXAMINED BY	吴志刚
审定 APPROVED BY	李坚		

图号 DRAWING NO. 03

业务号 JOS NO. JYSZ2018-052

出图日期 DATE 2021. 12

专业 建筑 设计阶段 施工图
比例 1:150 专业 结构
条形码, 二维码 BARCODE, QR CODE

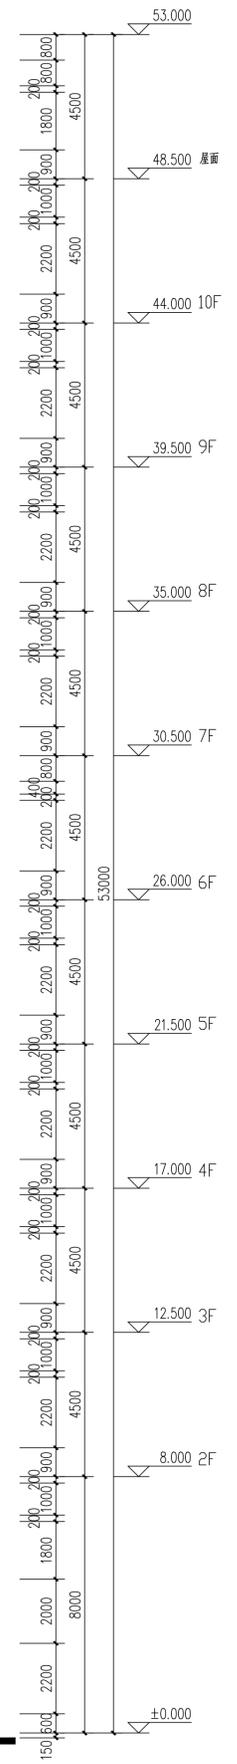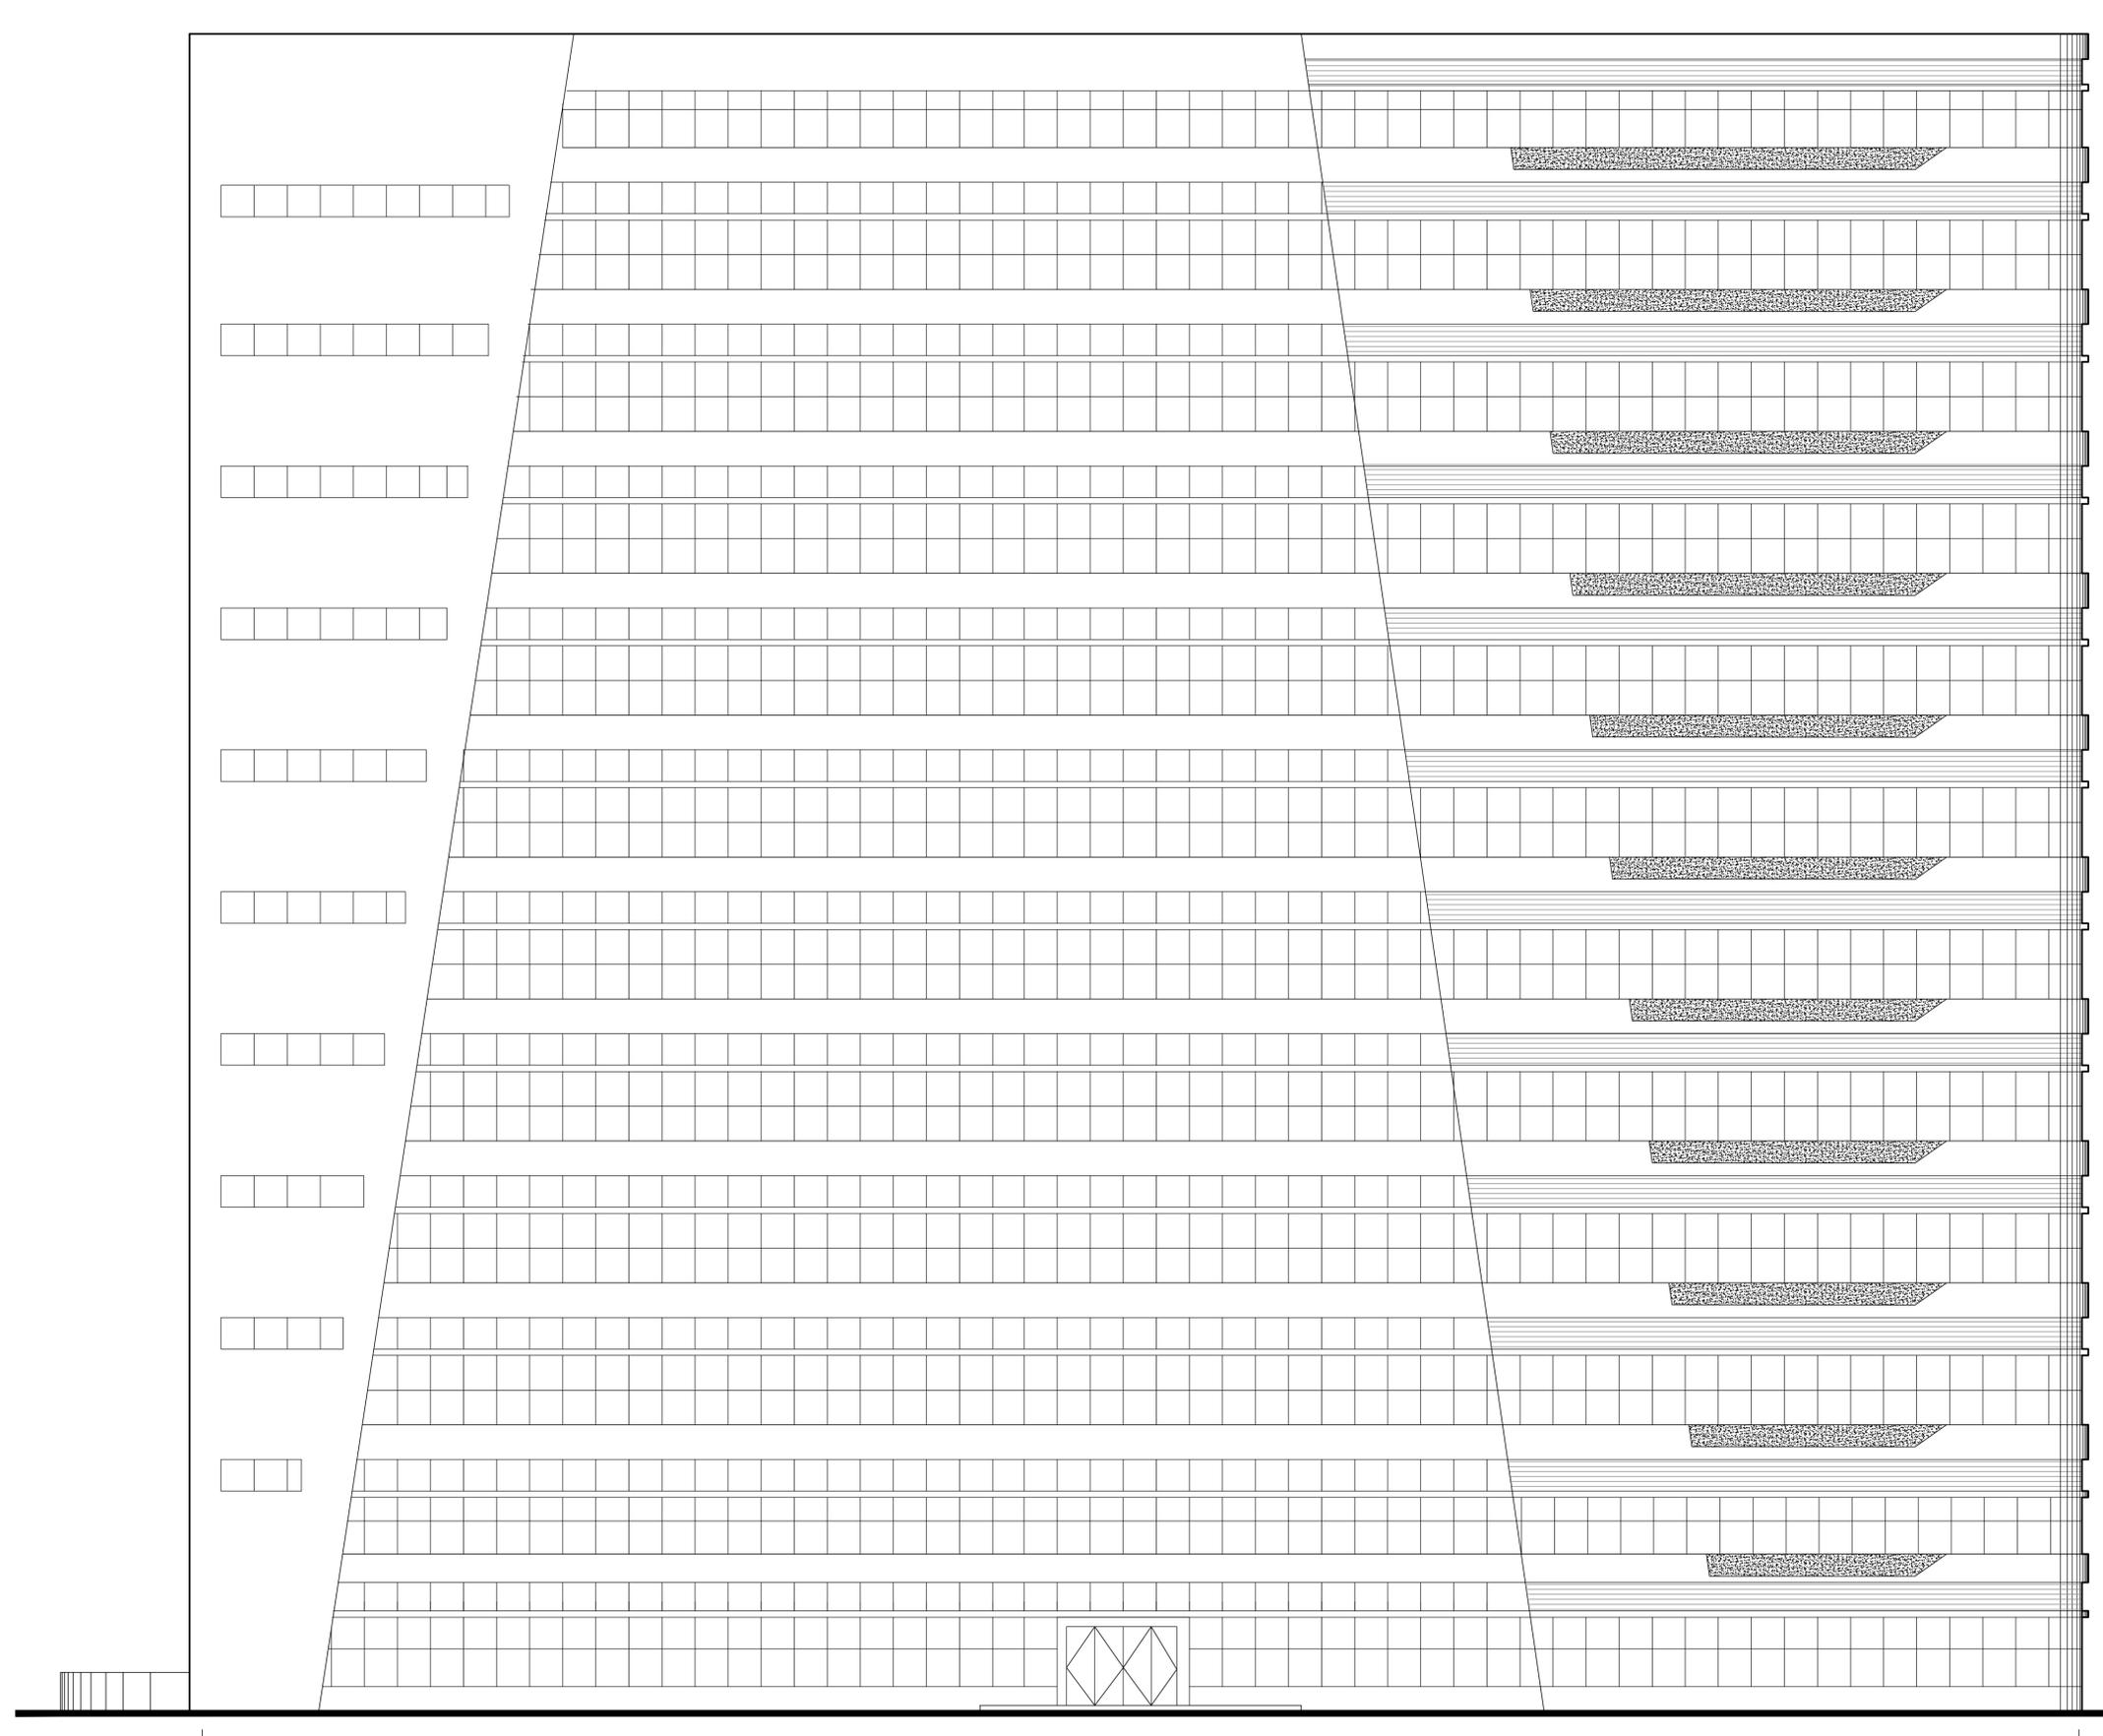


专业	建筑
设计阶段	施工图
比例	1:150
专业	结构
条形码	
二维码	

图名	① ② 轴立面图
比例	1:150
专业	建筑
设计阶段	施工图
业务号	JYSZ2018-052
图号	03
出图日期	2021. 12
审核	吴志刚
校核	吴新红
设计	古新辉
制图	古新辉

图例	深蓝色外墙涂料
图例	米白色外墙涂料

① ② 轴立面图 1:100

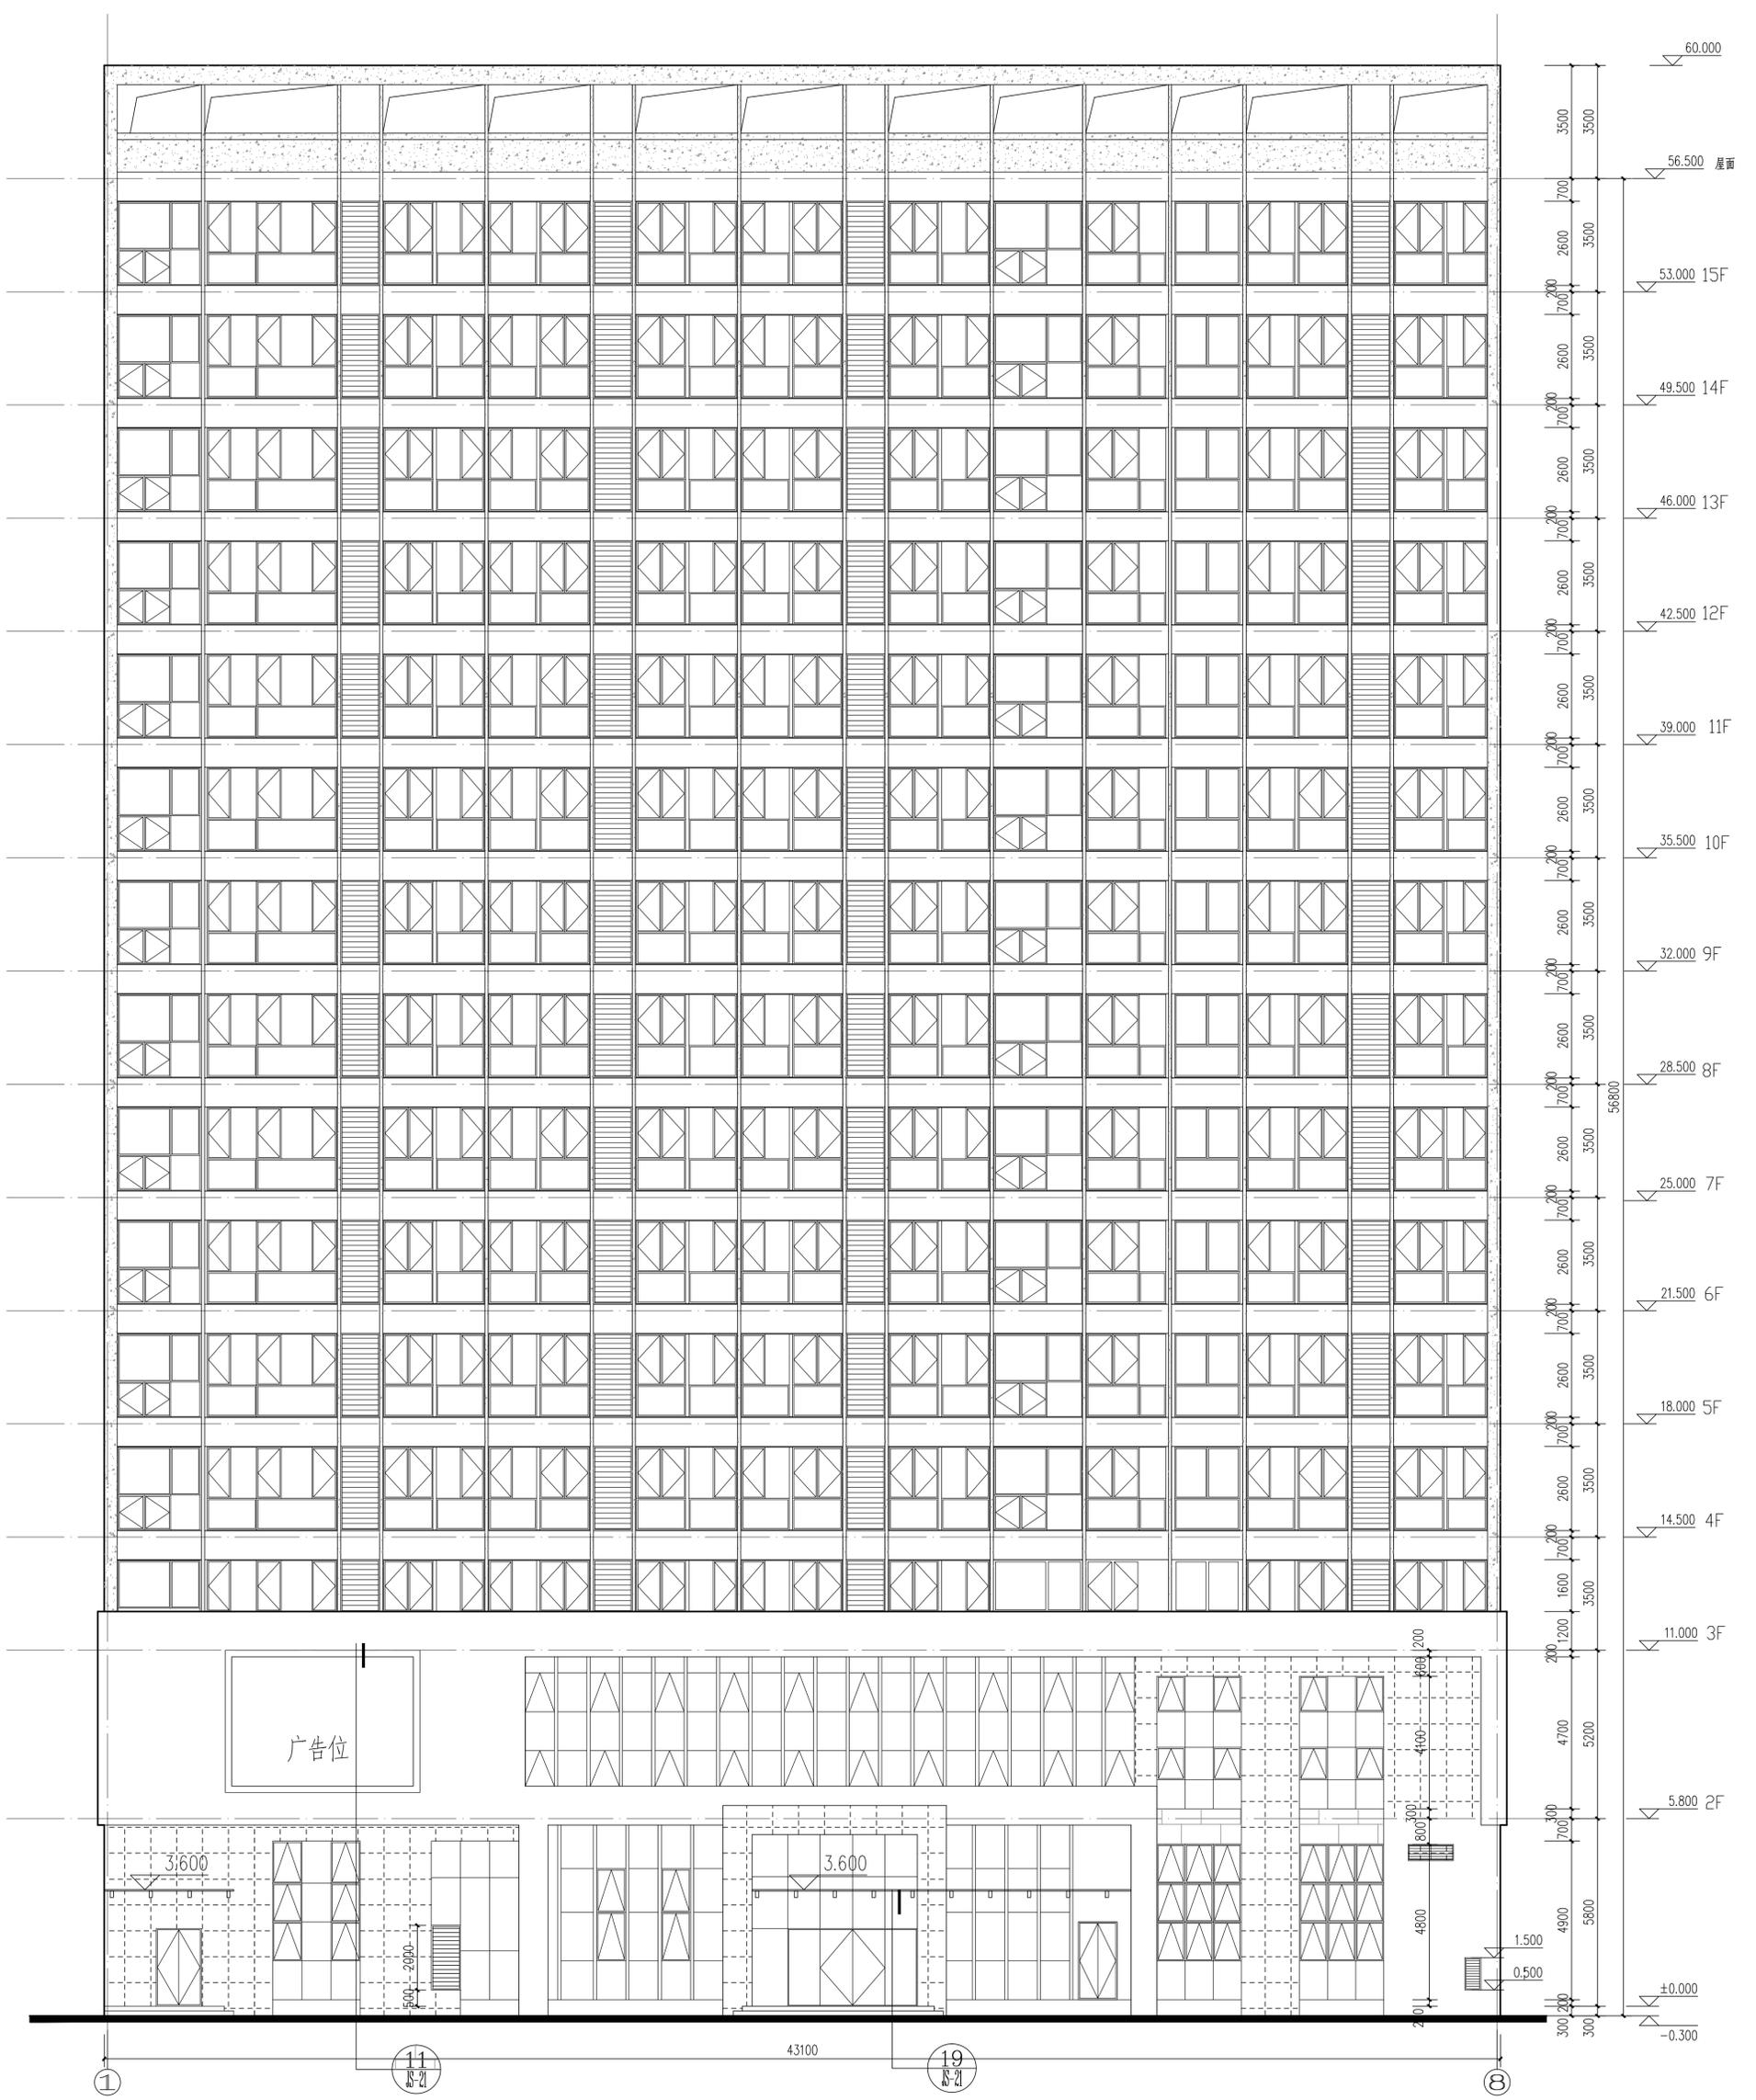

① ⑧ 轴立面图 1:100


- 浅灰色面砖
- 深灰色大理石
- 深灰色面砖
- 米黄色火烧面大理石

<p>图例</p> <p>① ⑧ 轴立面图</p>		<p>项目名称: 2号楼</p> <p>项目编号: S01P0101T</p>	
<p>设计: 古新辉</p> <p>设计: 古新辉</p> <p>设计: 吴志刚</p> <p>设计: 吴志刚</p> <p>设计: 吴志刚</p> <p>设计: 李坚</p>	<p>校对: 李坚</p> <p>校对: 李坚</p> <p>校对: 李坚</p> <p>校对: 李坚</p> <p>校对: 李坚</p>	<p>审核: 李坚</p> <p>审核: 李坚</p> <p>审核: 李坚</p> <p>审核: 李坚</p> <p>审核: 李坚</p>	<p>日期: 2021.12</p> <p>日期: 2021.12</p> <p>日期: 2021.12</p> <p>日期: 2021.12</p> <p>日期: 2021.12</p>
<p>建设单位: 广东... 有限公司</p> <p>设计单位: ... 有限公司</p>		<p>专业: 建筑</p> <p>比例: 1:100</p> <p>日期: 2021.12</p>	

会签表 COUNTER SIGNATURE

建筑 ARCHT.	电气 ELEC.
结构 STRUCT.	暖通 HVAC.
给排水 PLUMBING	

签章区 STAMP AREA

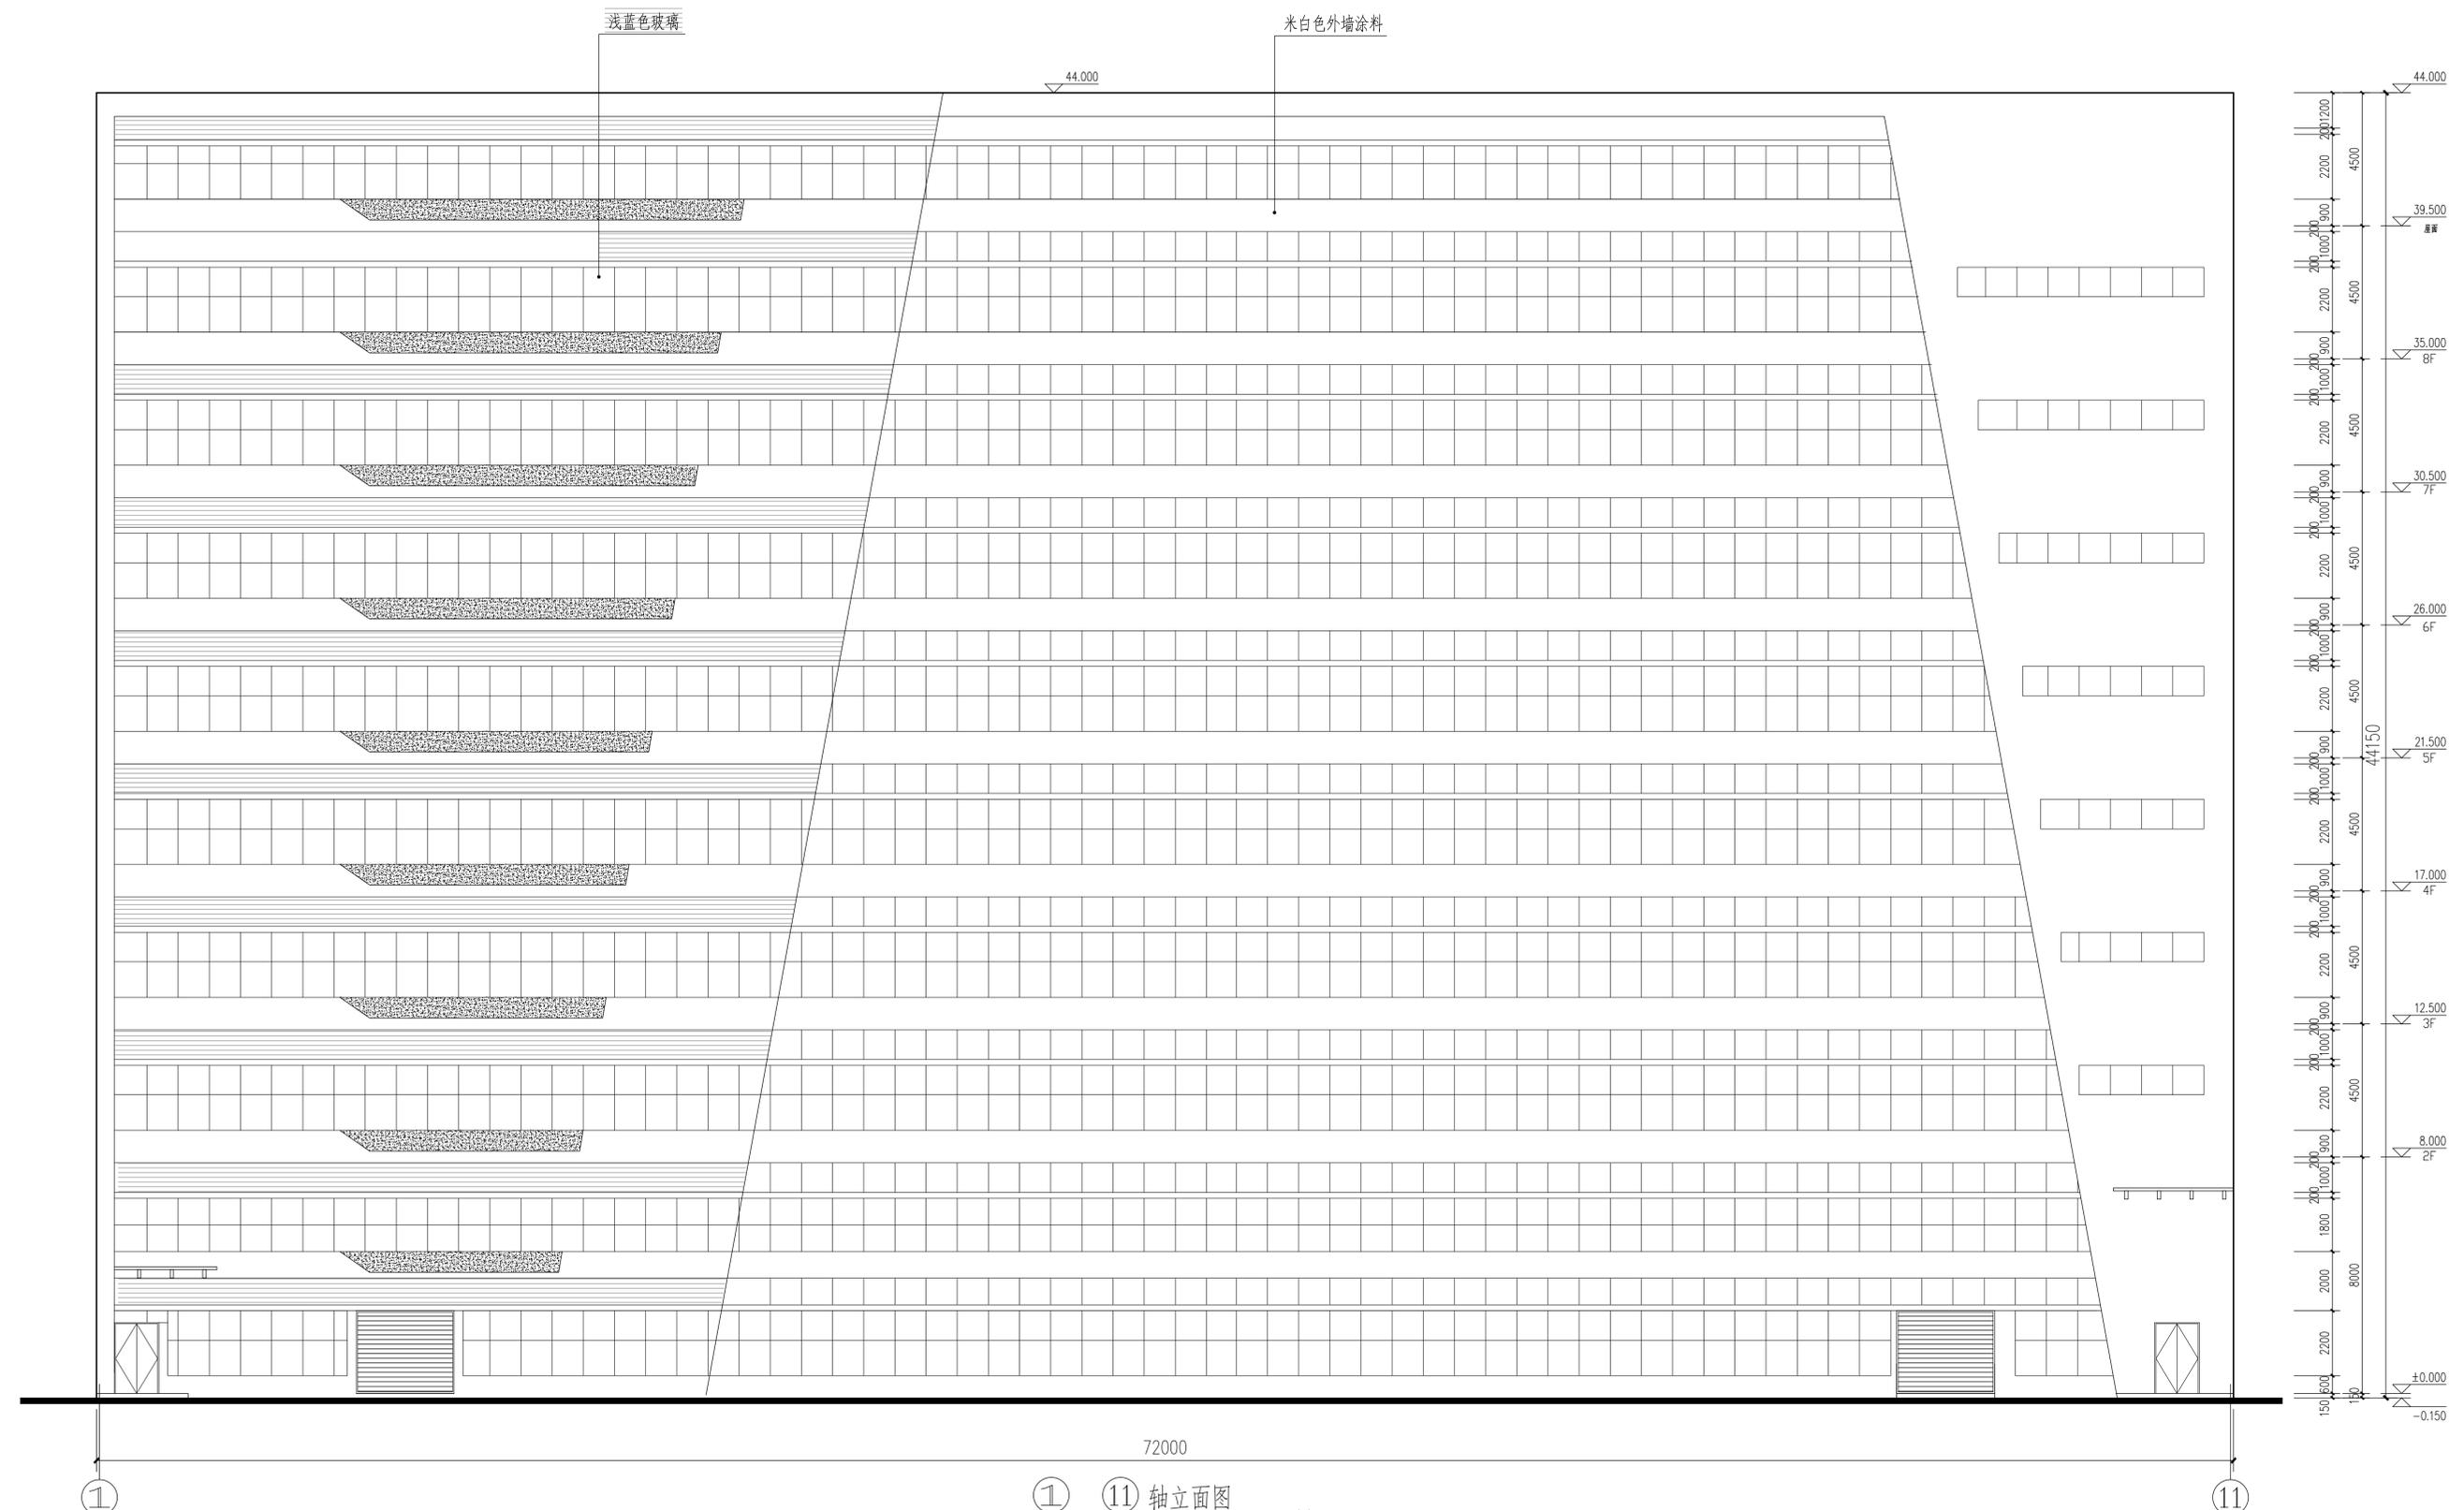

① ⑪ 轴立面图 1:100

版次 NO.	修改内容 DESCRIPTION	日期 DATE
2		2021. 12

建设单位 CLIENT
深圳市深汕特别合作区虹菱电器有限公司

项目名称 PROJECT
虹菱智能显示科技厂区

子项目名称 SUB-PROJECT
5号厂房

图纸名称 TITLE
① ⑪轴立面图

制图 DRAWING BY	古新辉	<i>古新辉</i>
设计 DESIGNED BY	古新辉	<i>古新辉</i>
校核 CHECKED BY	吴新红	<i>吴新红</i>
专业负责 SPECIALTY CHIEF	吴志刚	<i>吴志刚</i>
项目负责人 PROJECT CHIEF	吴志刚	<i>吴志刚</i>
审核 EXAMINED BY	吴志刚	<i>吴志刚</i>
审批 APPROVED BY	李坚	<i>李坚</i>

图号 DRAWING NO. 38


业务号 JOB NO. JYSZ2018-052

出图日期 DATE 2021. 12

专业 建筑 设计阶段 施工图

比例 1:100 图幅 M1/4
条形码, 二维码 BARCODE, QR CODE

暖通	
给排水	
电气	
结构	
建筑	

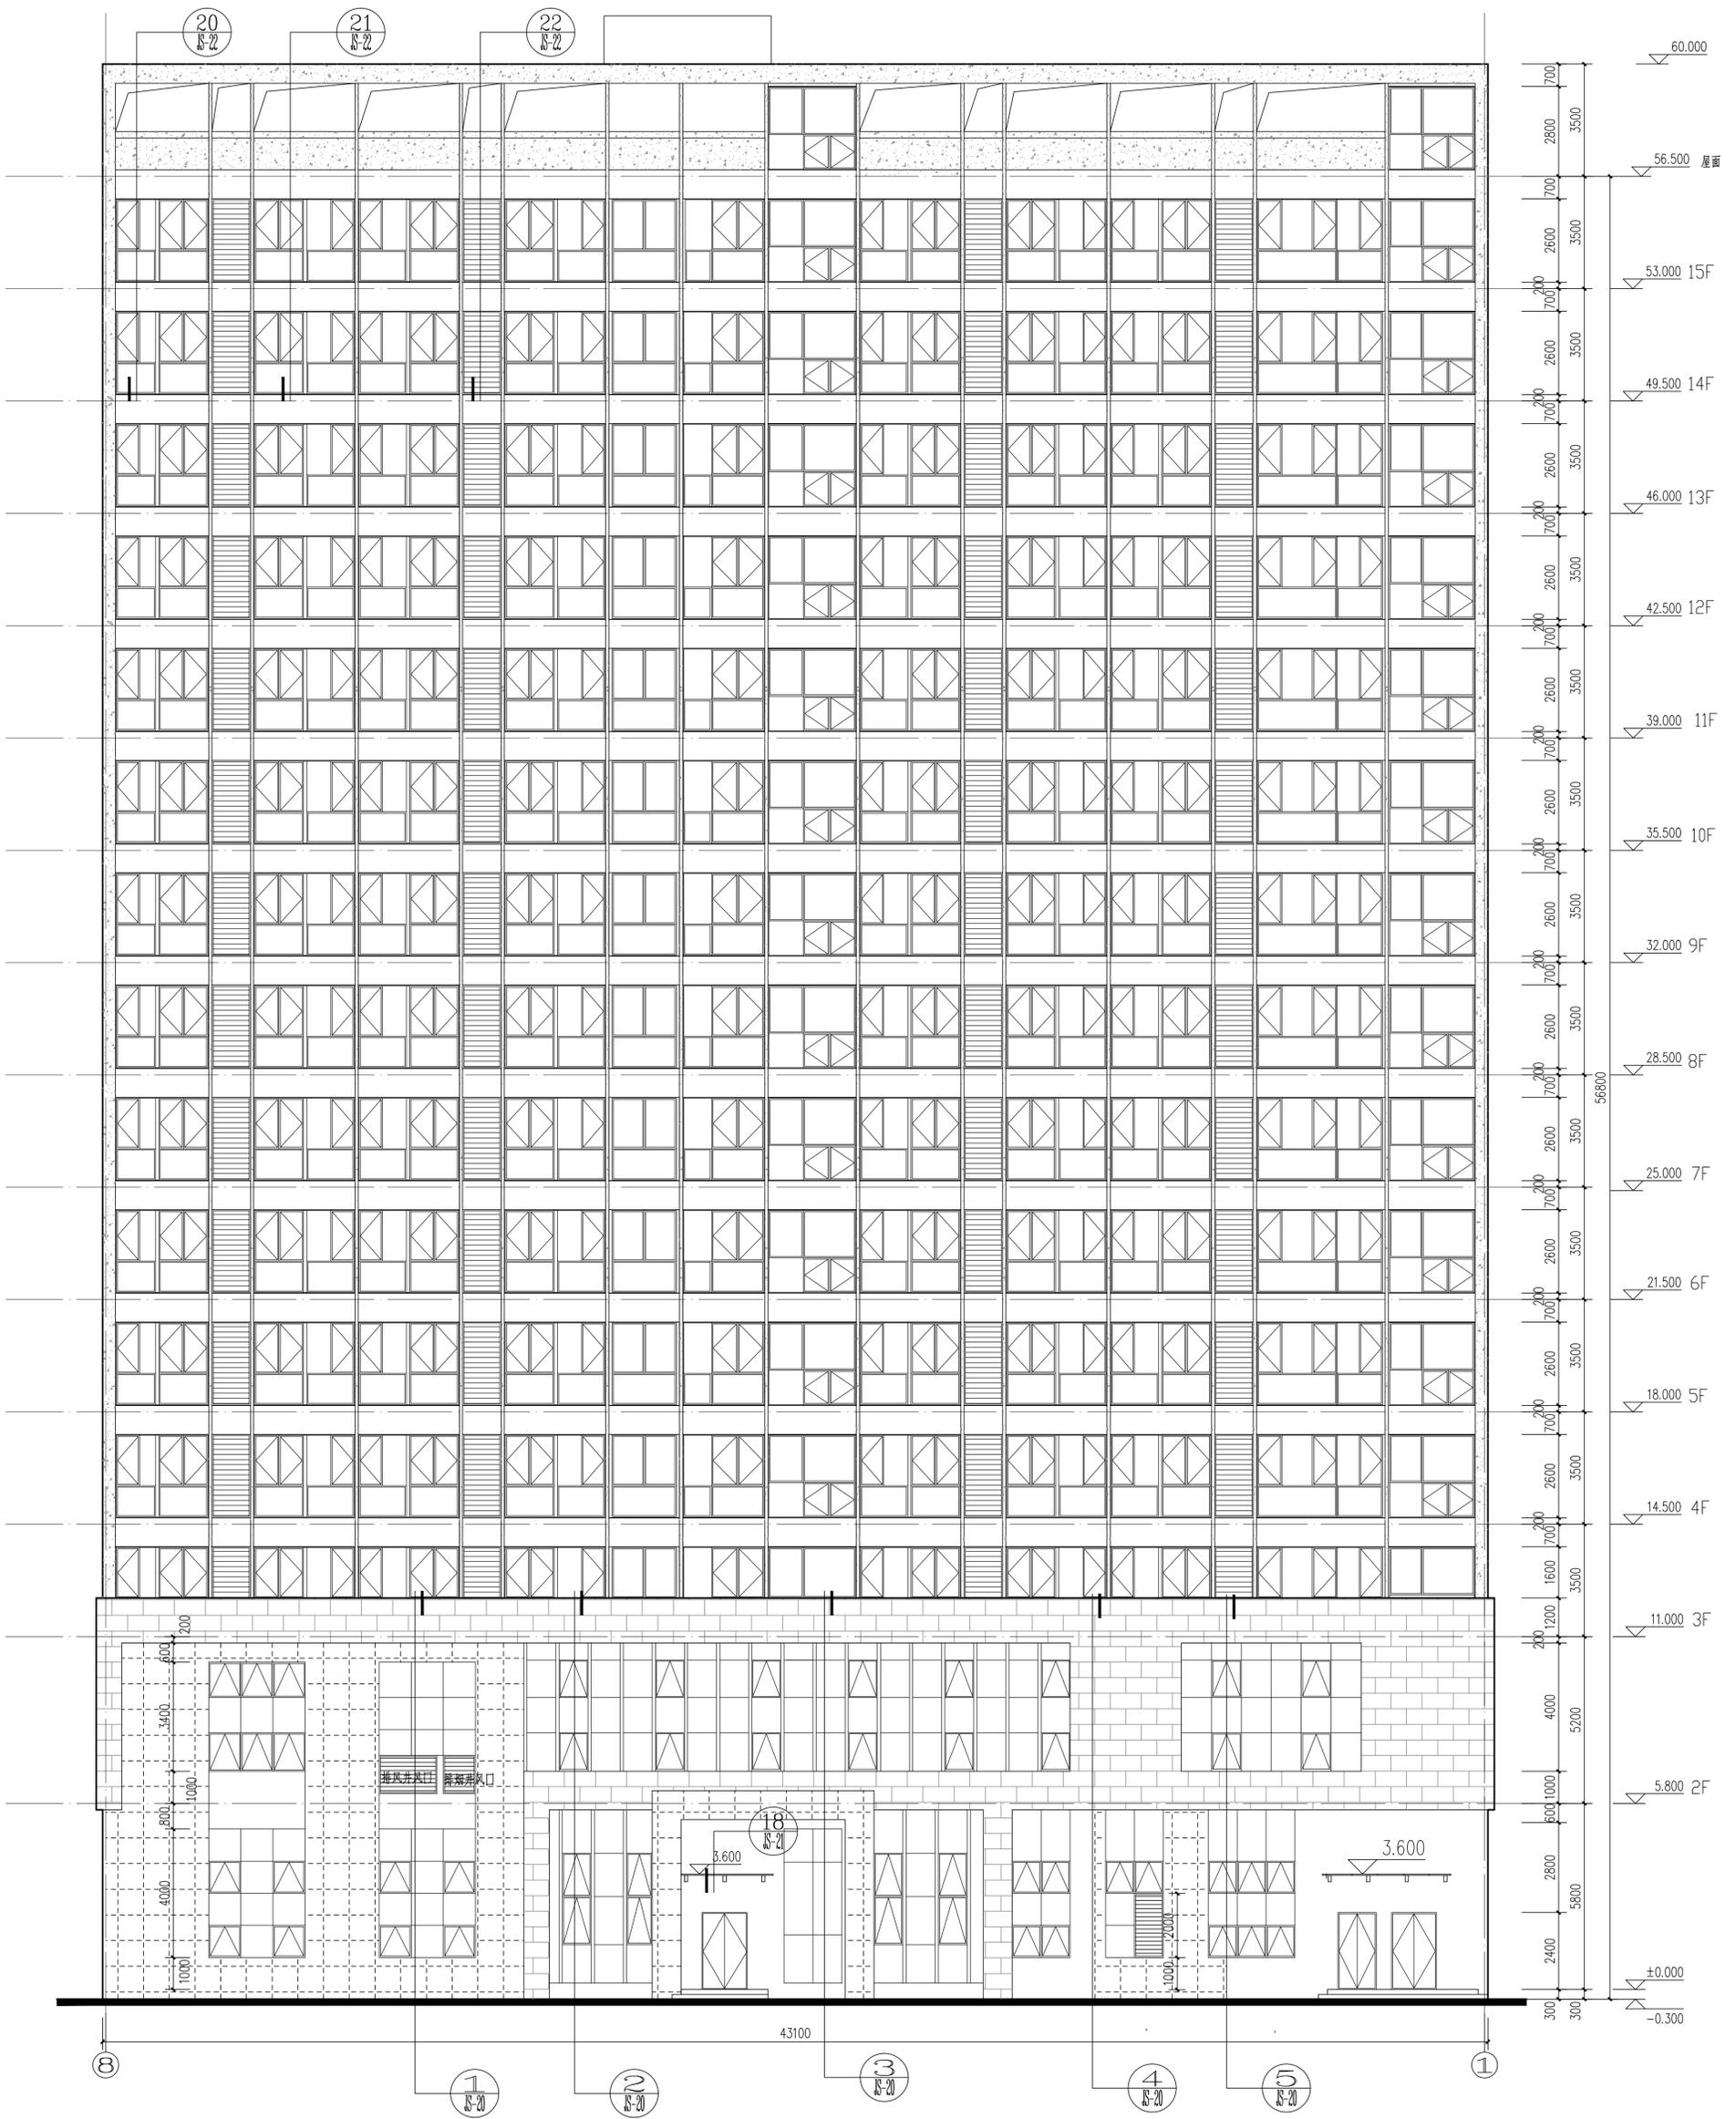

⑧ ①轴立面图 1:100

	浅灰色面砖		深灰色大理石
	深灰色面砖		米黄色火烧面大理石

<p>图例</p> <p>⑧ ①轴立面图</p>		<p>项目名称: 2号楼</p> <p>项目编号: SUB-PROJECT</p>	
<p>设计人: 古新辉</p> <p>设计人: 吴新红</p> <p>设计人: 吴志刚</p> <p>设计人: 吴志刚</p> <p>设计人: 李坚</p>		<p>建设单位: CLIENT</p> <p>项目名称: PROJECT</p> <p>地址: 深圳市宝安区西乡街道</p>	
<p>日期: 2021.03</p>		<p>图号: DRAWING NO. 13</p>	
<p>专业: 建筑</p> <p>比例: 1:100</p>		<p>出图日期: DATE 2021.12</p> <p>业务号: JOB NO. JYSZ2018-052</p>	