

**广东建筑艺术设计有限公司**  
GUANGDONG ARCHITECTURAL ARTISTIC DESIGN INSTITUTE CO., LTD.


■ 建筑行业 (建筑工程) 甲级 A144004519  
■ 城乡规划编制甲级  
■ 风景园林工程设计专项甲级  
■ 室内装饰设计乙级  
■ 环境工程专项设计乙级  
■ 市政公用工程(给水)乙级

地址: 广州市天河区黄埔大道中309号自编3-05A  
电话: (020)38031603 传真: (020)38031690

建筑 ARCHIT.	电气 ELEC.
结构 STRUCT.	暖通 HVAC.
给排水 PLUMBING	

会签栏 COUNTER SIGNATURE

签章区 STAMP AREA

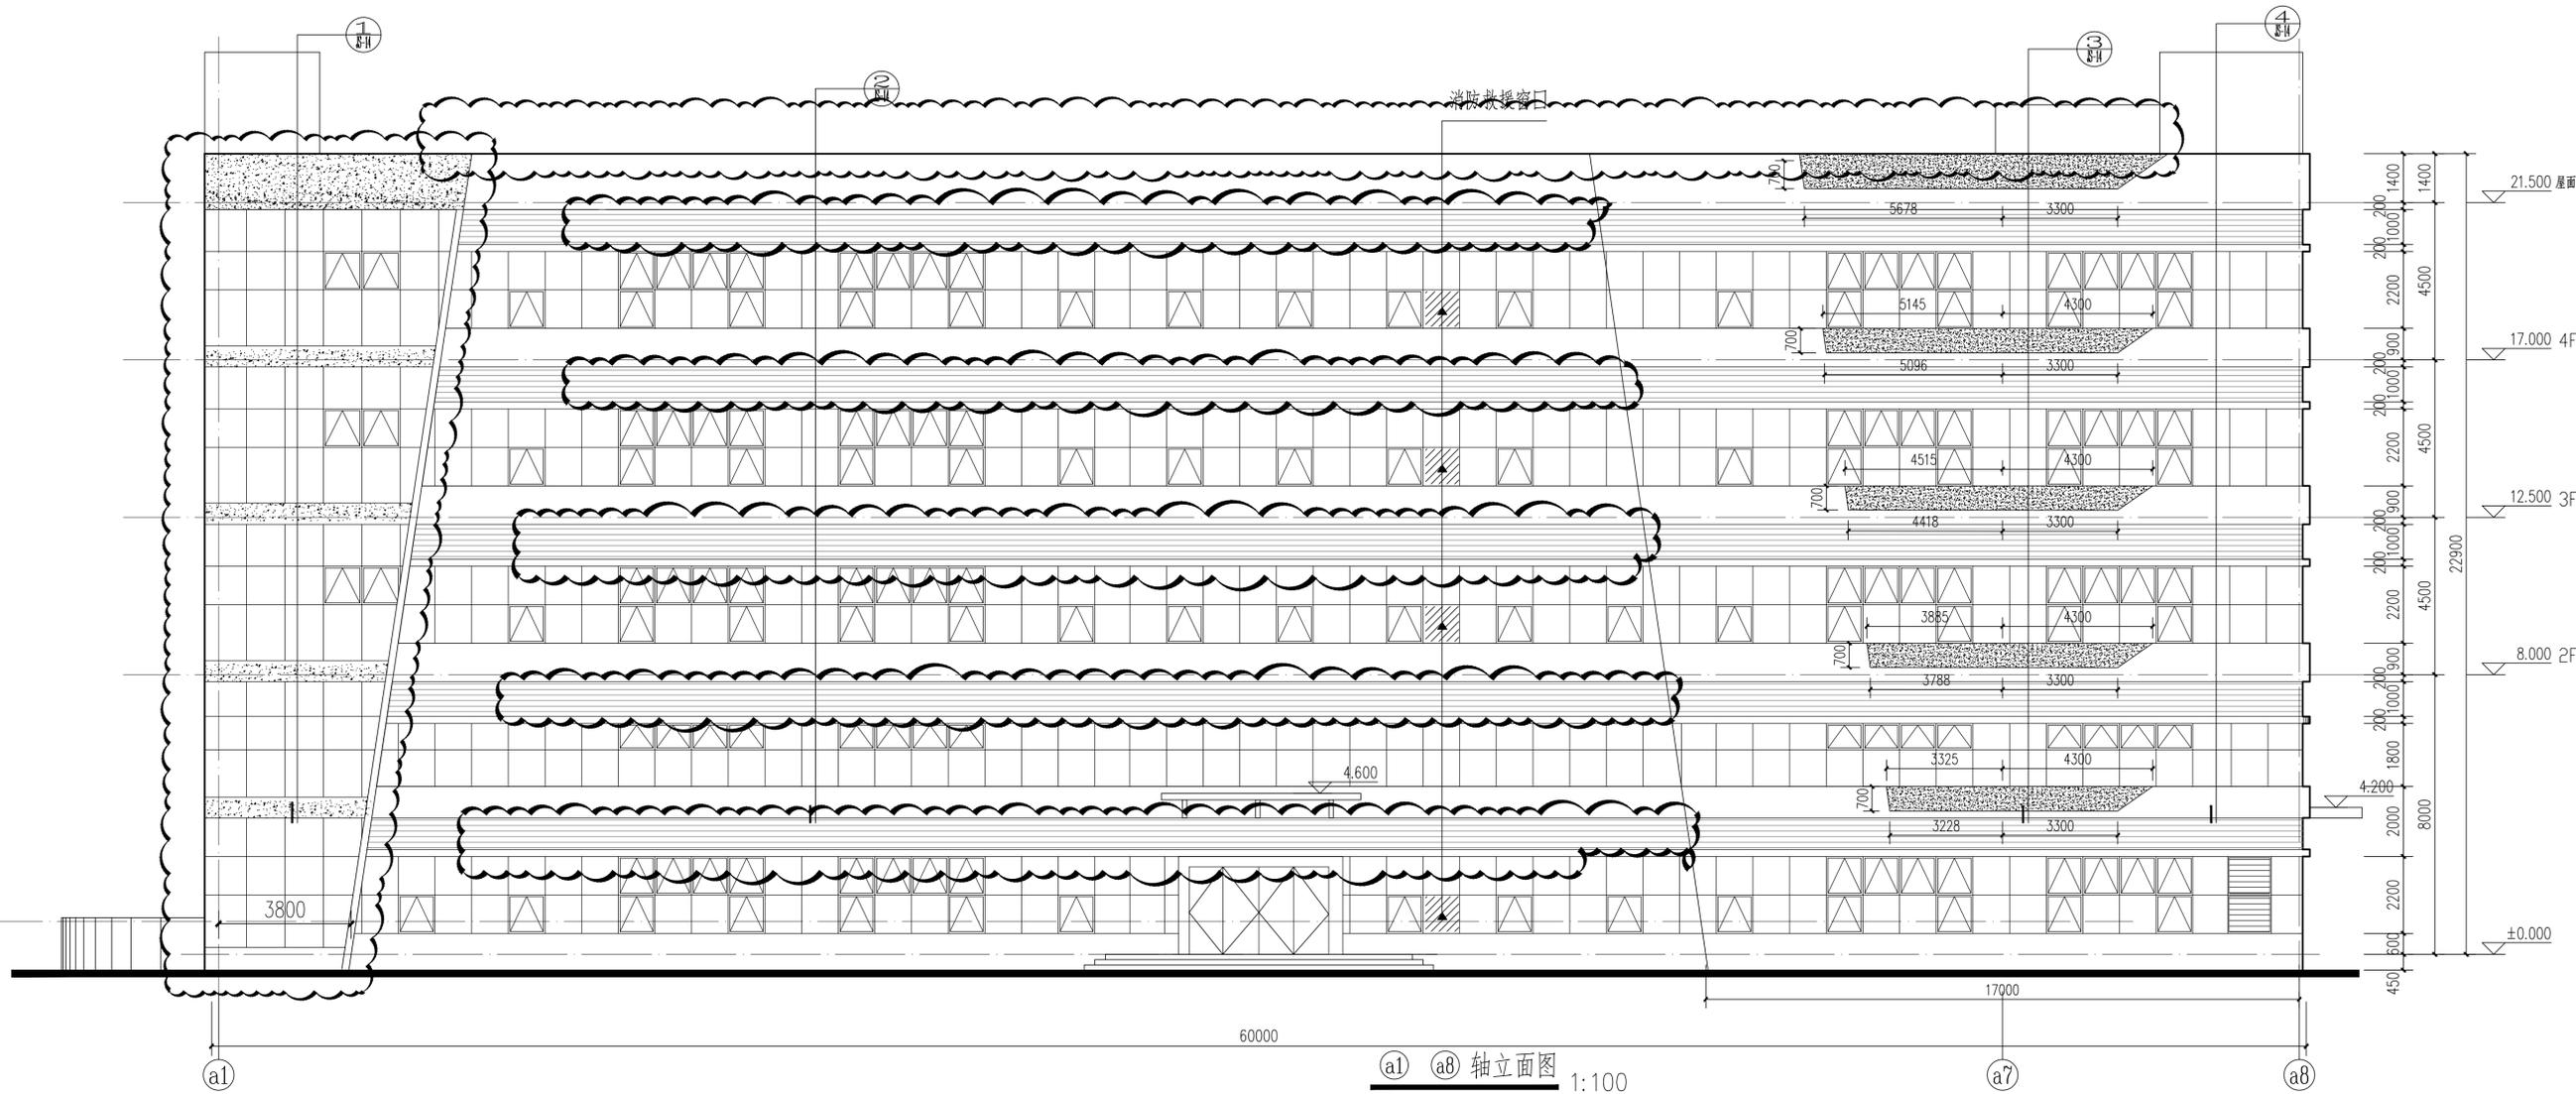

a1 a8 轴立面图 1:100

2		2021.12
3		2025.08

版次 NO. 修改内容 DESCRIPTION 日期 DATE

建设单位 CLIENT 深圳市深汕特别合作区虹菱电器有限公司

项目名称 PROJECT 虹菱智能显示科技厂区

子项目名称 SUB-PROJECT 1号厂房

图纸名称 TITLE a1 a8 轴立面图

制图 DRAWING BY 古新辉

设计 DESIGNED BY 古新辉

校对 CHECKED BY 吴新红

专业负责 SPECIALTY CHEF 赵庆

项目负责 PROJECT CHEF 雷克操

审核 EXAMINED BY 雷克操

审批 APPROVED BY 李

图号 DRAWING NO. 03(修2)

业务号 JOB NO. JYSZ2022-008

出图日期 DATE 2025.08

专业 DISCIPLINE 建筑 设计阶段 STAGE 施工图

比例 SCALE 1:100 图幅 SIZE A1

条形码, 二维码 BARCODE, QR CODE





① ⑪ 轴立面图 1:100

会签栏 COUNTER SIGNATURE	
建筑 ARCHT.	电气 ELEC.
结构 STRUCT.	暖通 HVAC.
给排水 PLUMBING	
签章区 STAMP AREA	

2	2021. 12
3	2025. 08

建设单位 CLIENT  
深圳市深汕特别合作区虹菱电器有限公司

项目名称 PROJECT  
虹菱智能显示科技厂区

子项目名称 SUB-PROJECT  
5号厂房

图纸名称 TITLE  
① ⑪ 轴立面图

制图 DRAWING BY 古新辉  
设计 DESIGNED BY 古新辉  
校对 CHECKED BY 吴新红  
专业负责 SPECIALTY CHIEF 赵庆  
项目负责人 PROJECT CHIEF 雷克操  
审核 EXAMINED BY 雷克操  
审批 APPROVED BY 李坚

图号 DRAWING NO. 38(修2)  
业务号 JOB NO. JYSZ2022-008

出图日期 DATE 2025. 08  
专业 DISCIPLINE 建筑  
设计阶段 STAGE 施工图  
比例 SCALE 1:100  
图幅 SIZE A1+1/4

条形码、二维码 BARCODE, QR CODE

