



亚迪创新大厦项目总平面图修改公示

修改前总平面图：

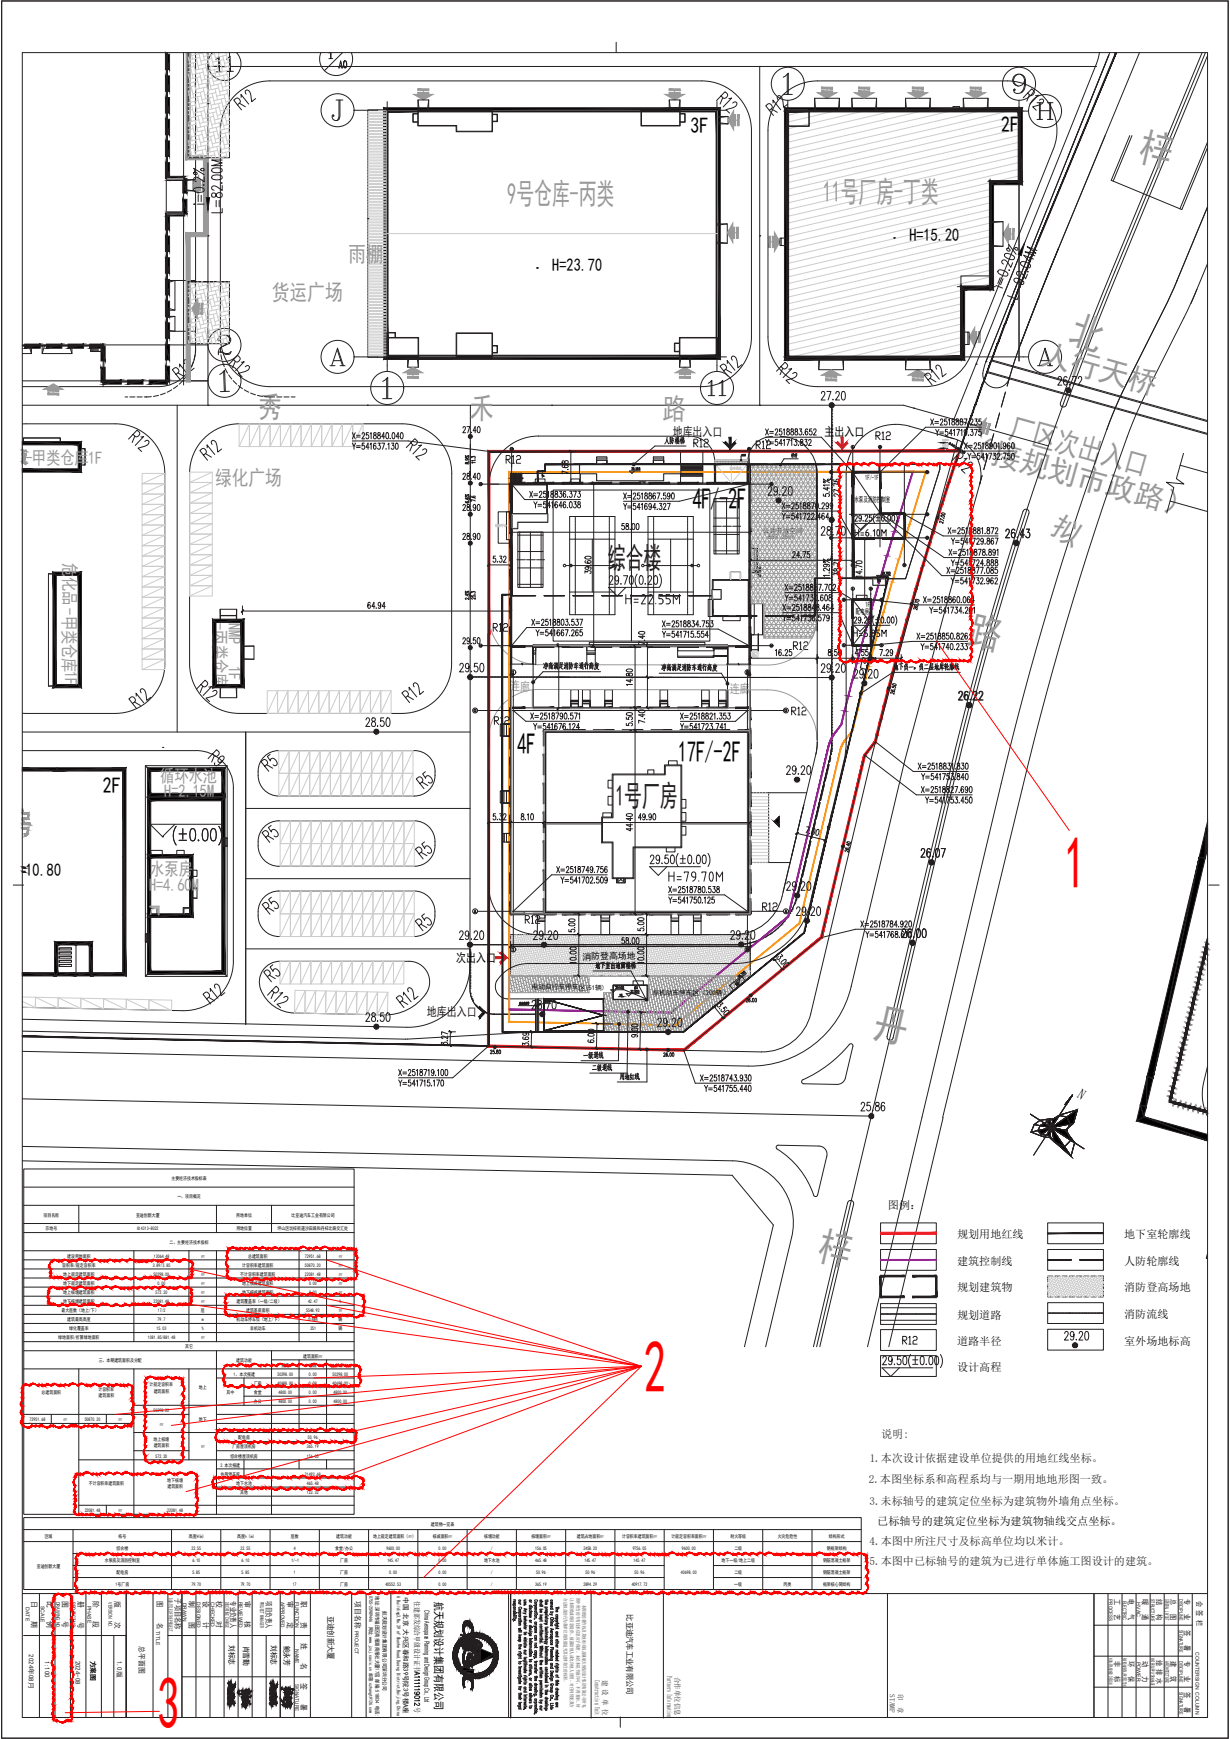

修改后总平面图：

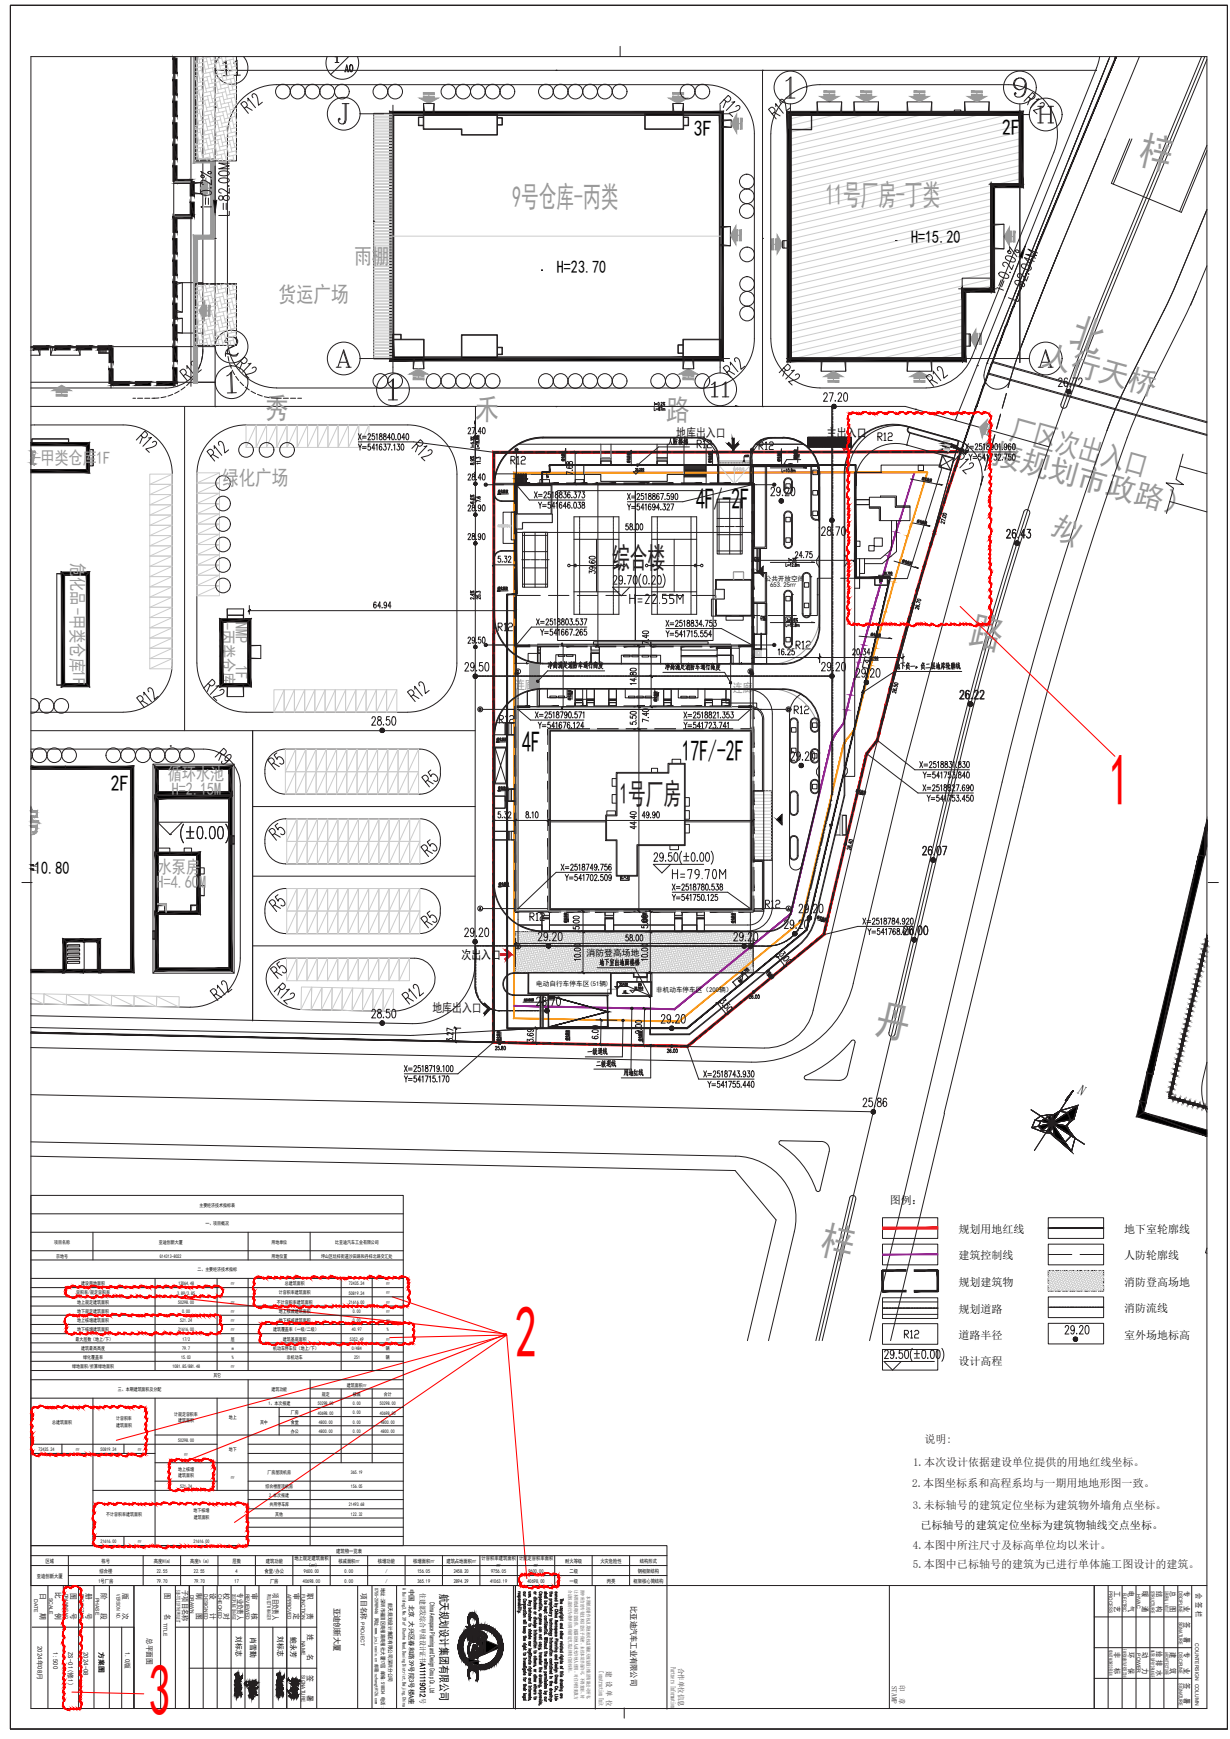

亚迪创新大厦项目位于深圳市坪山区坑梓街道沙田路和丹梓北路交汇处。现比亚迪汽车工业有限公司来文申请办理该项目建设工程规划许可证变更。

因涉及总平面图修改，具体内容（详见云线圈注）如下：

- 取消原总图东北侧配电房及水泵房及消防控制室，原 4 栋调整为 2 栋；
- 技术经济指标调整；
- 图号调整为 ZS-01(修 1)。

经审查，上述修改后的总平面图及经济技术指标仍符合规划要求。