


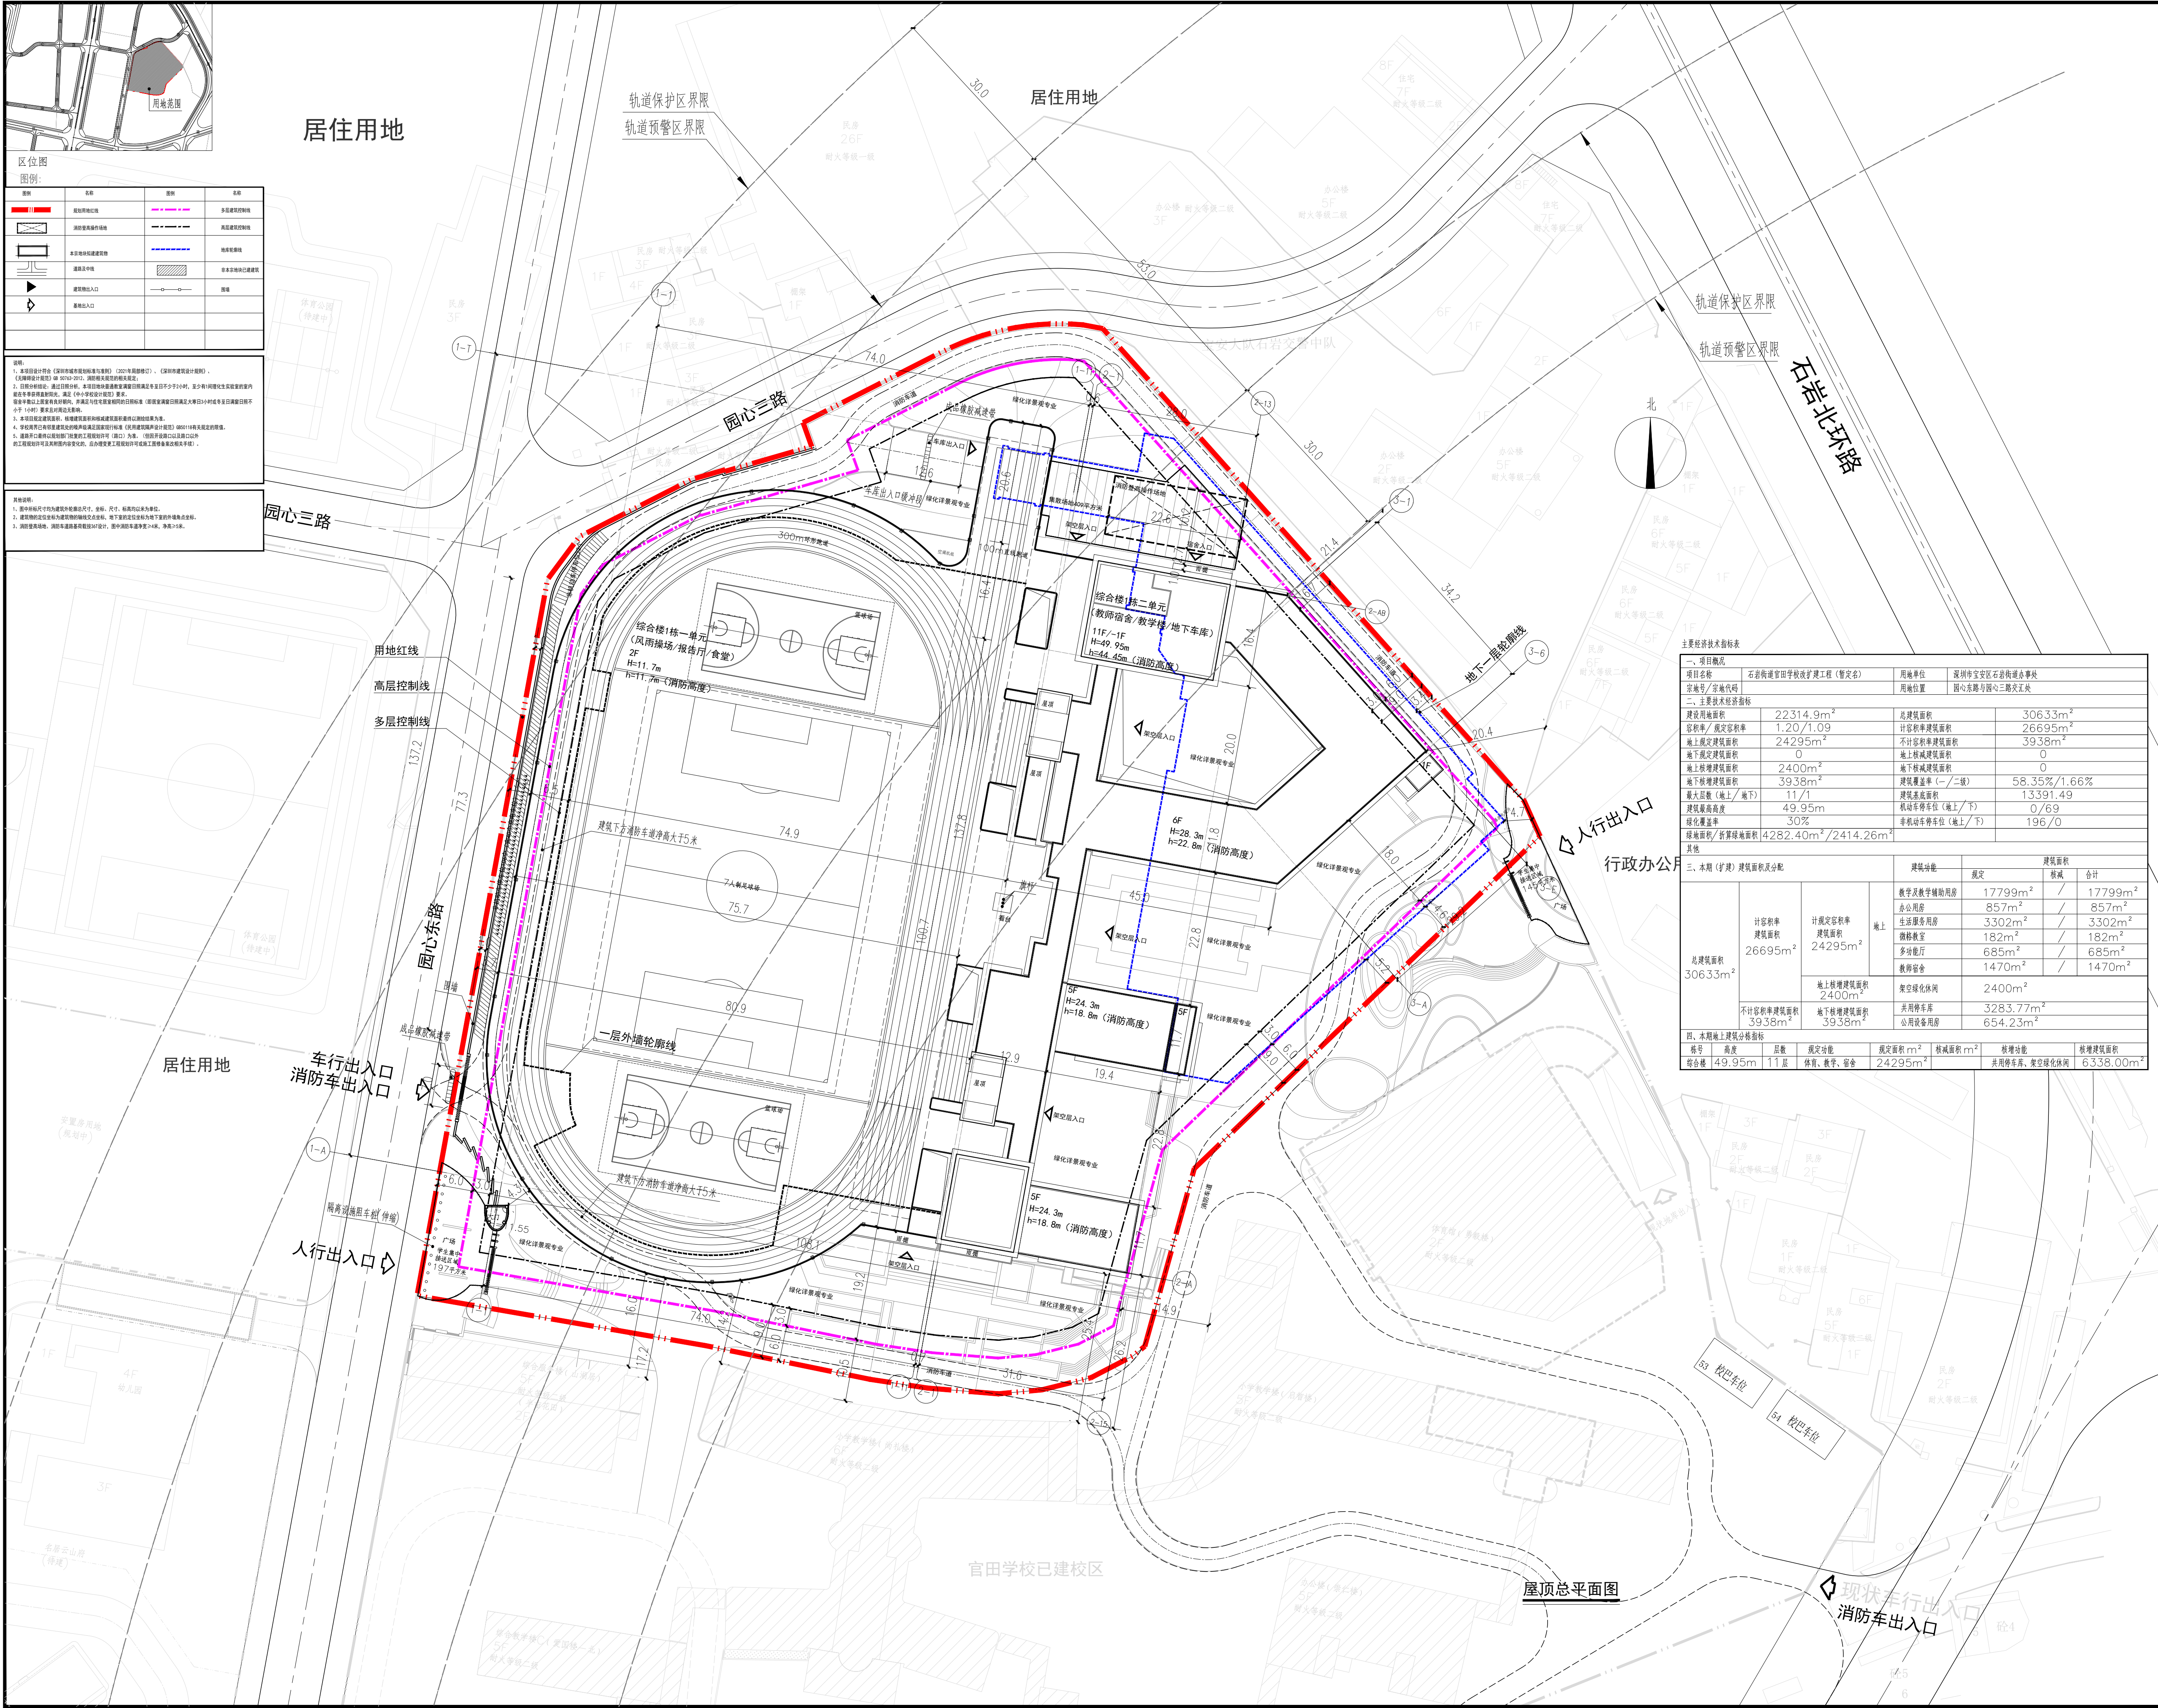

会签栏

建筑	结构
给排水	电气
暖通	景观

区位示意及说明:

注册章

防火设计自审小组专用章

工程设计出图专用章

注:

本图须经签署并加盖本公司专用出图章方为有效;
本施工图应经相关部门审批通过后方可作为施工依据;
本图版权归深圳市联合创意设计有限公司所有。

审定	廖志斌	审核	李建平	项目负责	丁大伟/李建平	专业负责	李建平	校对	杨俊诚	设计	乐冰
建设单位	深圳市宝安区石岩街道办事处										
工程名称	石岩街道官田学校改扩建工程(暂定名)										
子项	总图										
图名	屋顶总平面图										
设计号	24LHSZS39	图号	建施-101	图别	施工图	专业	建筑	版次	01	日期	2025.07

深圳市联合创意建筑设计有限公司

SHENZHEN UNITED ARCHITECTURE DESIGN CO., LTD.

地址: 深圳市福田区福田保税区港安大厦西楼4A
电话: 0755-8295544