


建筑	电气	电气	电气
结构	给排水	暖通	暖通
给排水	暖通	暖通	暖通
暖通	暖通	暖通	暖通

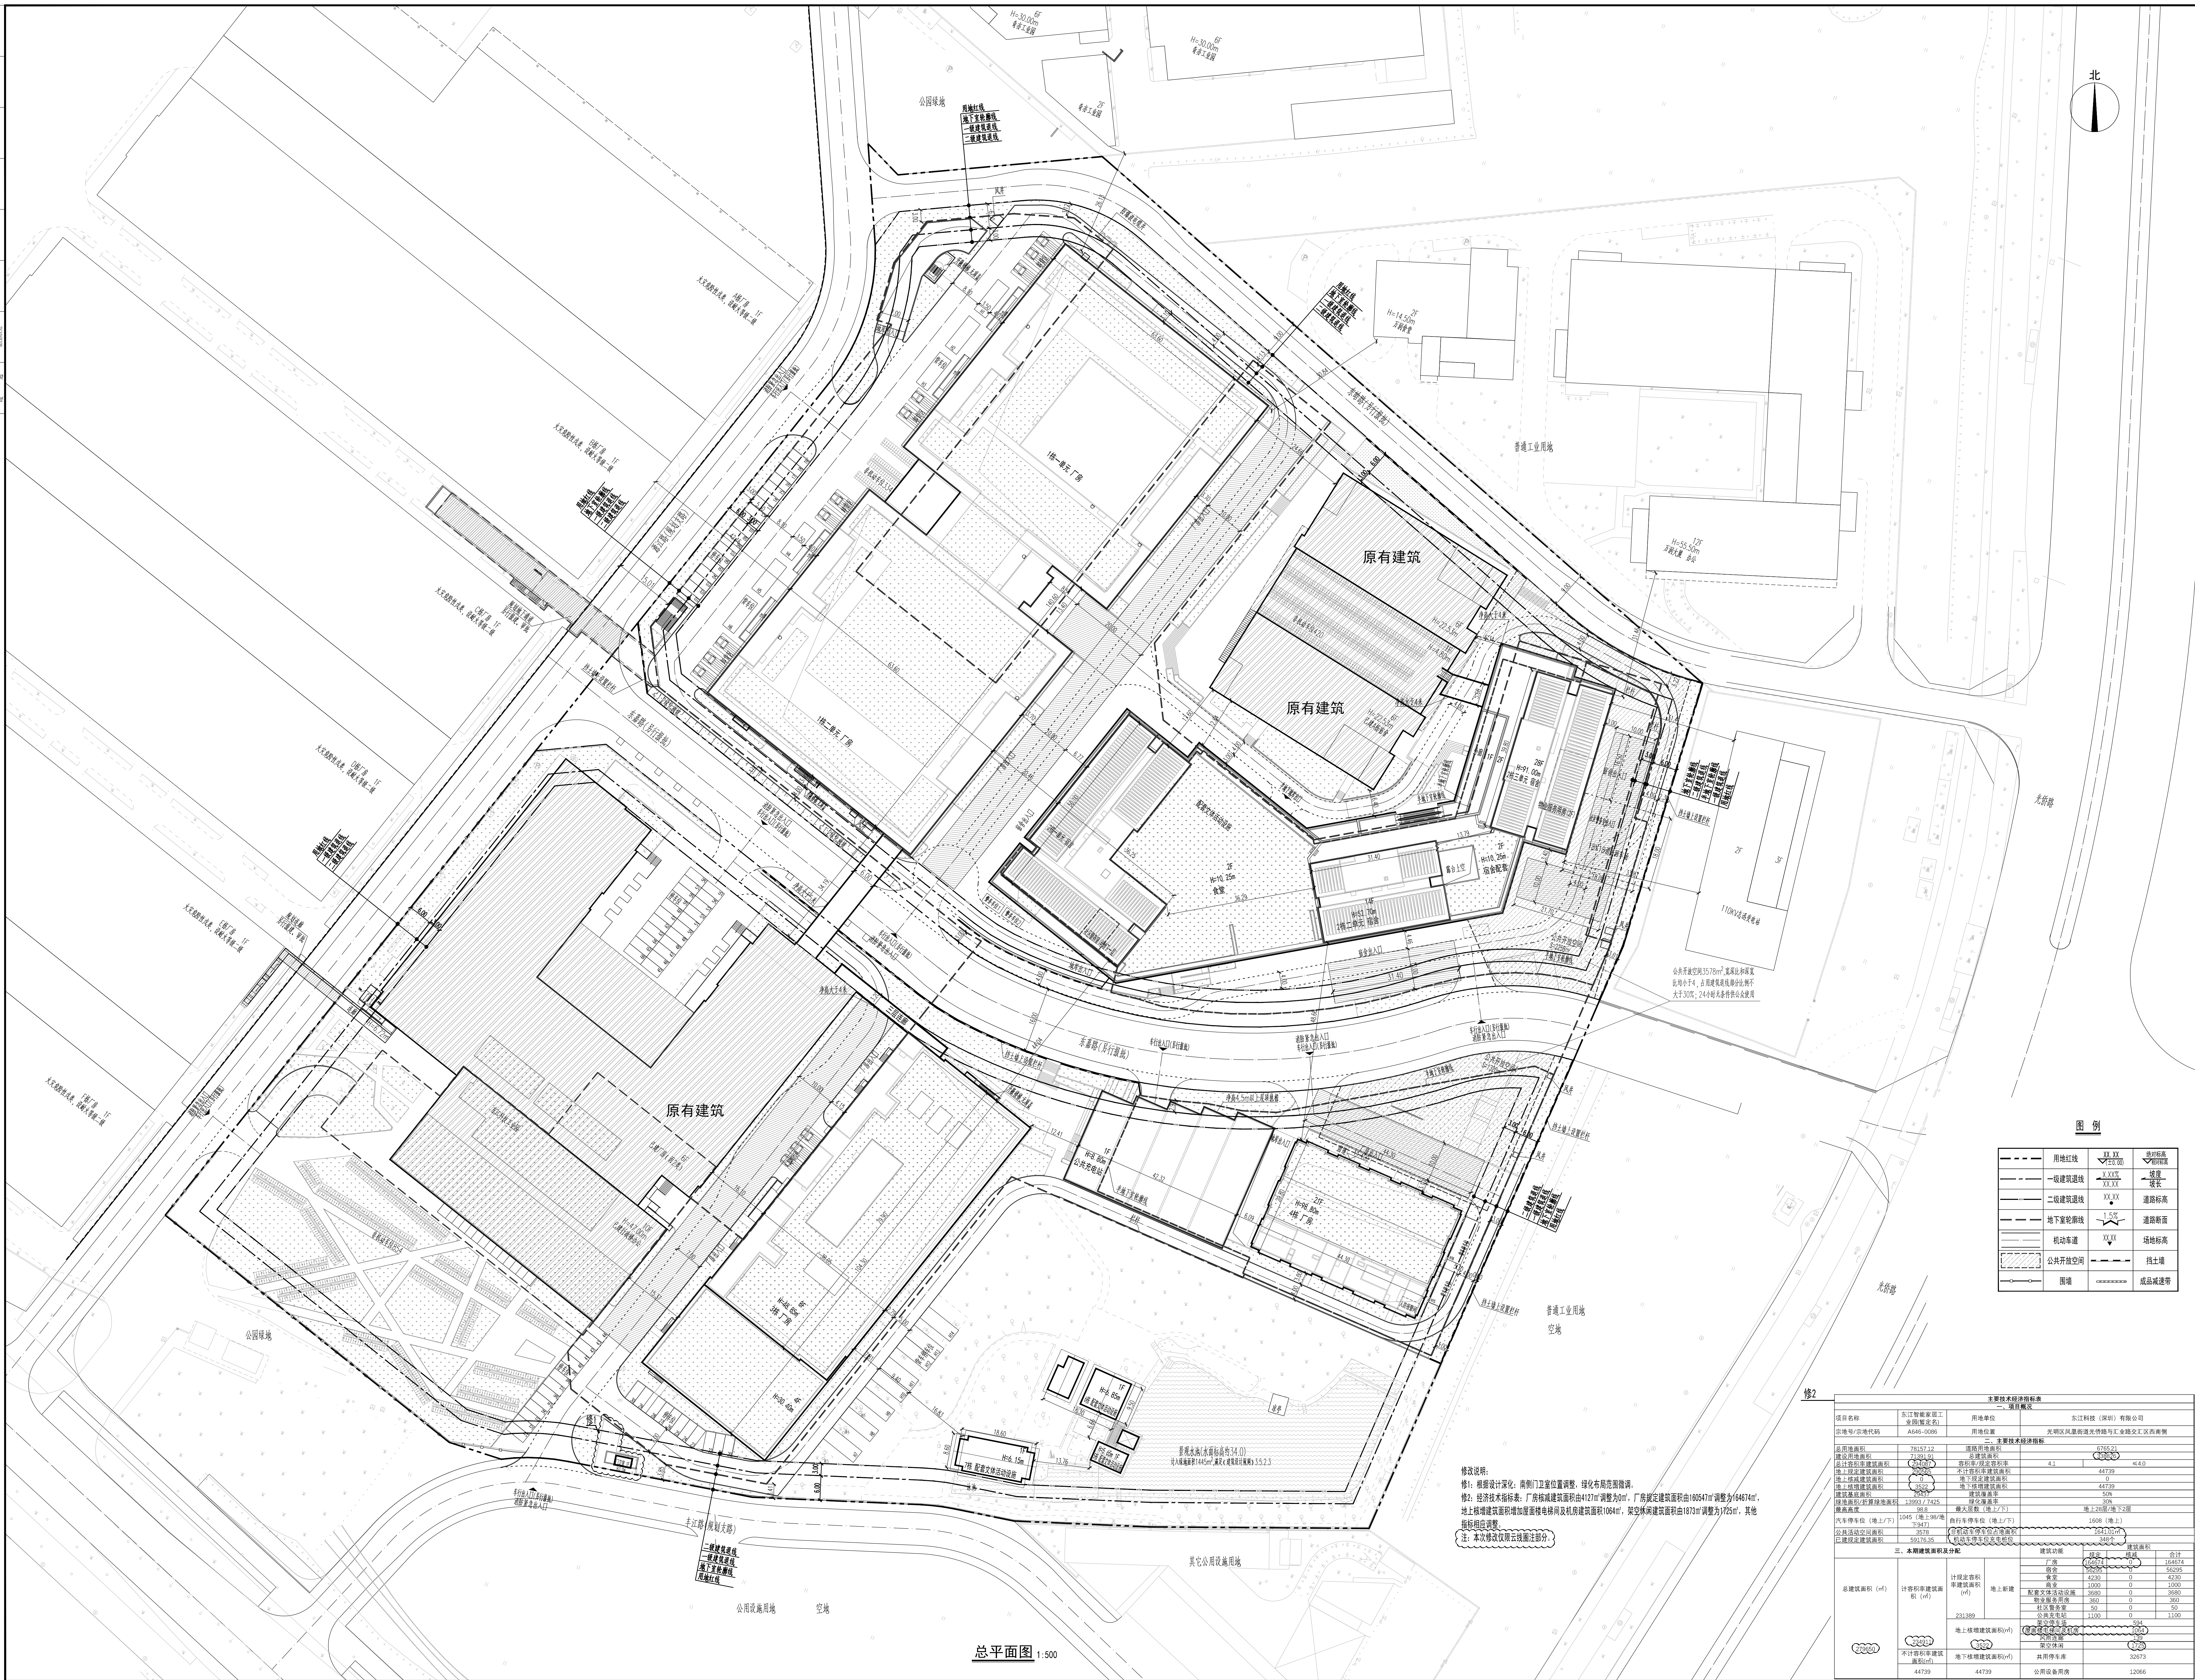

说 明


1. 本图依照国家《提供用地红线、地形图及市政道路等设计规划规定》。
2. 图中坐标为按照2000坐标系, 高程按照国家1985年黄海高程。
3. 图中尺寸、坐标、高程、道路转弯半径均以米为单位。
4. 图中建筑物首层檐口为建筑是顶外轮廓平面, 地下室轮廓为地下室外轮廓平面。
5. 图中所标尺寸均为建筑外墙外面、路缘石内缘、各类红线等距离。
6. 图中室外绿化、花池、花坛、围墙、挡土墙等均为示意, 具体详建筑专业设计。
7. 机动车出入口、地下车库出入口需设置减速安全岛、黄黑线、减速带标志和标线, 及深圳坪山道路安全设施设置技术规范, 具体详建筑专业深化设计。
8. 建筑定位点坐标为建筑物的轴线交点坐标。
9. 避开规划界址线范围内拆迁的工程规划许可(绿线)。

人防工程设计自审小组专用章

防火设计自审小组专用章

注册章

工程设计出图专用章

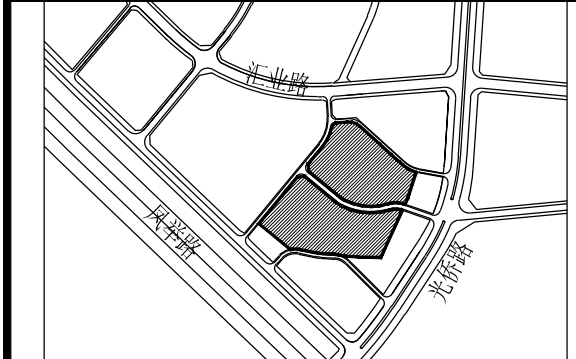

平衡位置示意图

[illegible]

审 定 Examined	秦晶	秦晶
审 核 Checked	李勇	李勇
项目负责 Project Principal	顾德,潘灵东	顾德-潘灵东
专业负责 Special Field is Charge	赵卫国	赵卫国
校 对 Design Checked	李德真	李德真
设 计 Design	赵卫国	赵卫国
绘 图 Drawn	赵卫国	赵卫国

建设单位 Client

东江科技(深圳)有限公司

工程名称	Project Title
------	---------------

东江智能家居工业园(暂定名)

子项名称 Sub-Title

10356 • J. Neurosci., July 26, 2006 • 26(30):10349–10356

ISBN名称	Describing title
9787309053111	《中国海洋》2016年第1期
9787309053128	《中国海洋》2016年第2期
9787309053135	《中国海洋》2016年第3期
9787309053142	《中国海洋》2016年第4期
9787309053159	《中国海洋》2016年第5期
9787309053166	《中国海洋》2016年第6期
9787309053173	《中国海洋》2016年第7期
9787309053180	《中国海洋》2016年第8期
9787309053197	《中国海洋》2016年第9期
9787309053204	《中国海洋》2016年第10期
9787309053211	《中国海洋》2016年第11期
9787309053228	《中国海洋》2016年第12期

昌黎先生

总十回图

[illegible]

子项号 Sub-title NO.	图号 DWG.NO.	人防图号 Air DEF. DWG.
7	2S-001	

图例 DWG. Style	版号 Rev.	日期 Date
---------------	---------	---------

总施	A2	2025.09.10
工程名称 Project No.	CG211061	比例 Scale 1:500

工程编号 Design No.	00211001	比例 Scale	1:500
-----------------	----------	----------	-------

CAROL 雜誌

CAPOL 華國藥

1999, 2000, 2001,26

SHENZHEN CAROL INTERNATIONAL & ASSOCIATES CO., LTD.

[illegible]