




会签栏	
建筑	结构
给排水	电气
暖通	景观

区位示意及说明:

注意:  
本图须经签章并加盖本公司专用图章方为有效;  
本施工图应按相关国家规范通过后方可作为施工依据;  
本版版权归深圳市联合创意建筑设计有限公司所有。审定  
Authorised for Issue  
审核  
审核人  
项目负责  
Project Director  
专业负责  
Discipline Responsible  
校对  
CHECK  
设计  
Design  
建设单位  
CONTRACTOR  
深圳市建筑工程管理中心工程名称  
PROJECT  
深圳市大鹏新区人民医院项目项 目  
PROJECT SUB  
图名  
TITLE  
屋顶总平面图设计号  
14LHPT168 图号  
01  
阶段  
报建 专业 建筑  
版次  
V2.1 日期  
2023.11国家建筑工程甲级证书编号:  
A144014353  
National Architectural Design License No.: A144014353深圳市联合创意  
建筑设计有限公司

SHENZHEN UNITED ARCHITECTURE DESIGN CO., LTD.

地 址: 深圳市福田区白石路1号创意园“设计之都”10楼1A

电 话: 0755-82795544

邮 箱: info@szuad.com

网 址: www.szuad.com

传 真: 0755-82795544

手 机: 13926000000

Q Q: 13926000000

E M A I L: info@szuad.com

W W W: www.szuad.com

S O C I A L: www.szuad.com

B I G: www.szuad.com

D E S I G N: www.szuad.com

I N D U S T R Y: www.szuad.com

C O M P A N Y: www.szuad.com

A R C H I T E C T U R E: www.szuad.com

D E S I G N: www.szuad.com

I N D U S T R Y: www.szuad.com

C O M P A N Y: www.szuad.com

A R C H I T E C T U R E: www.szuad.com

D E S I G N: www.szuad.com