

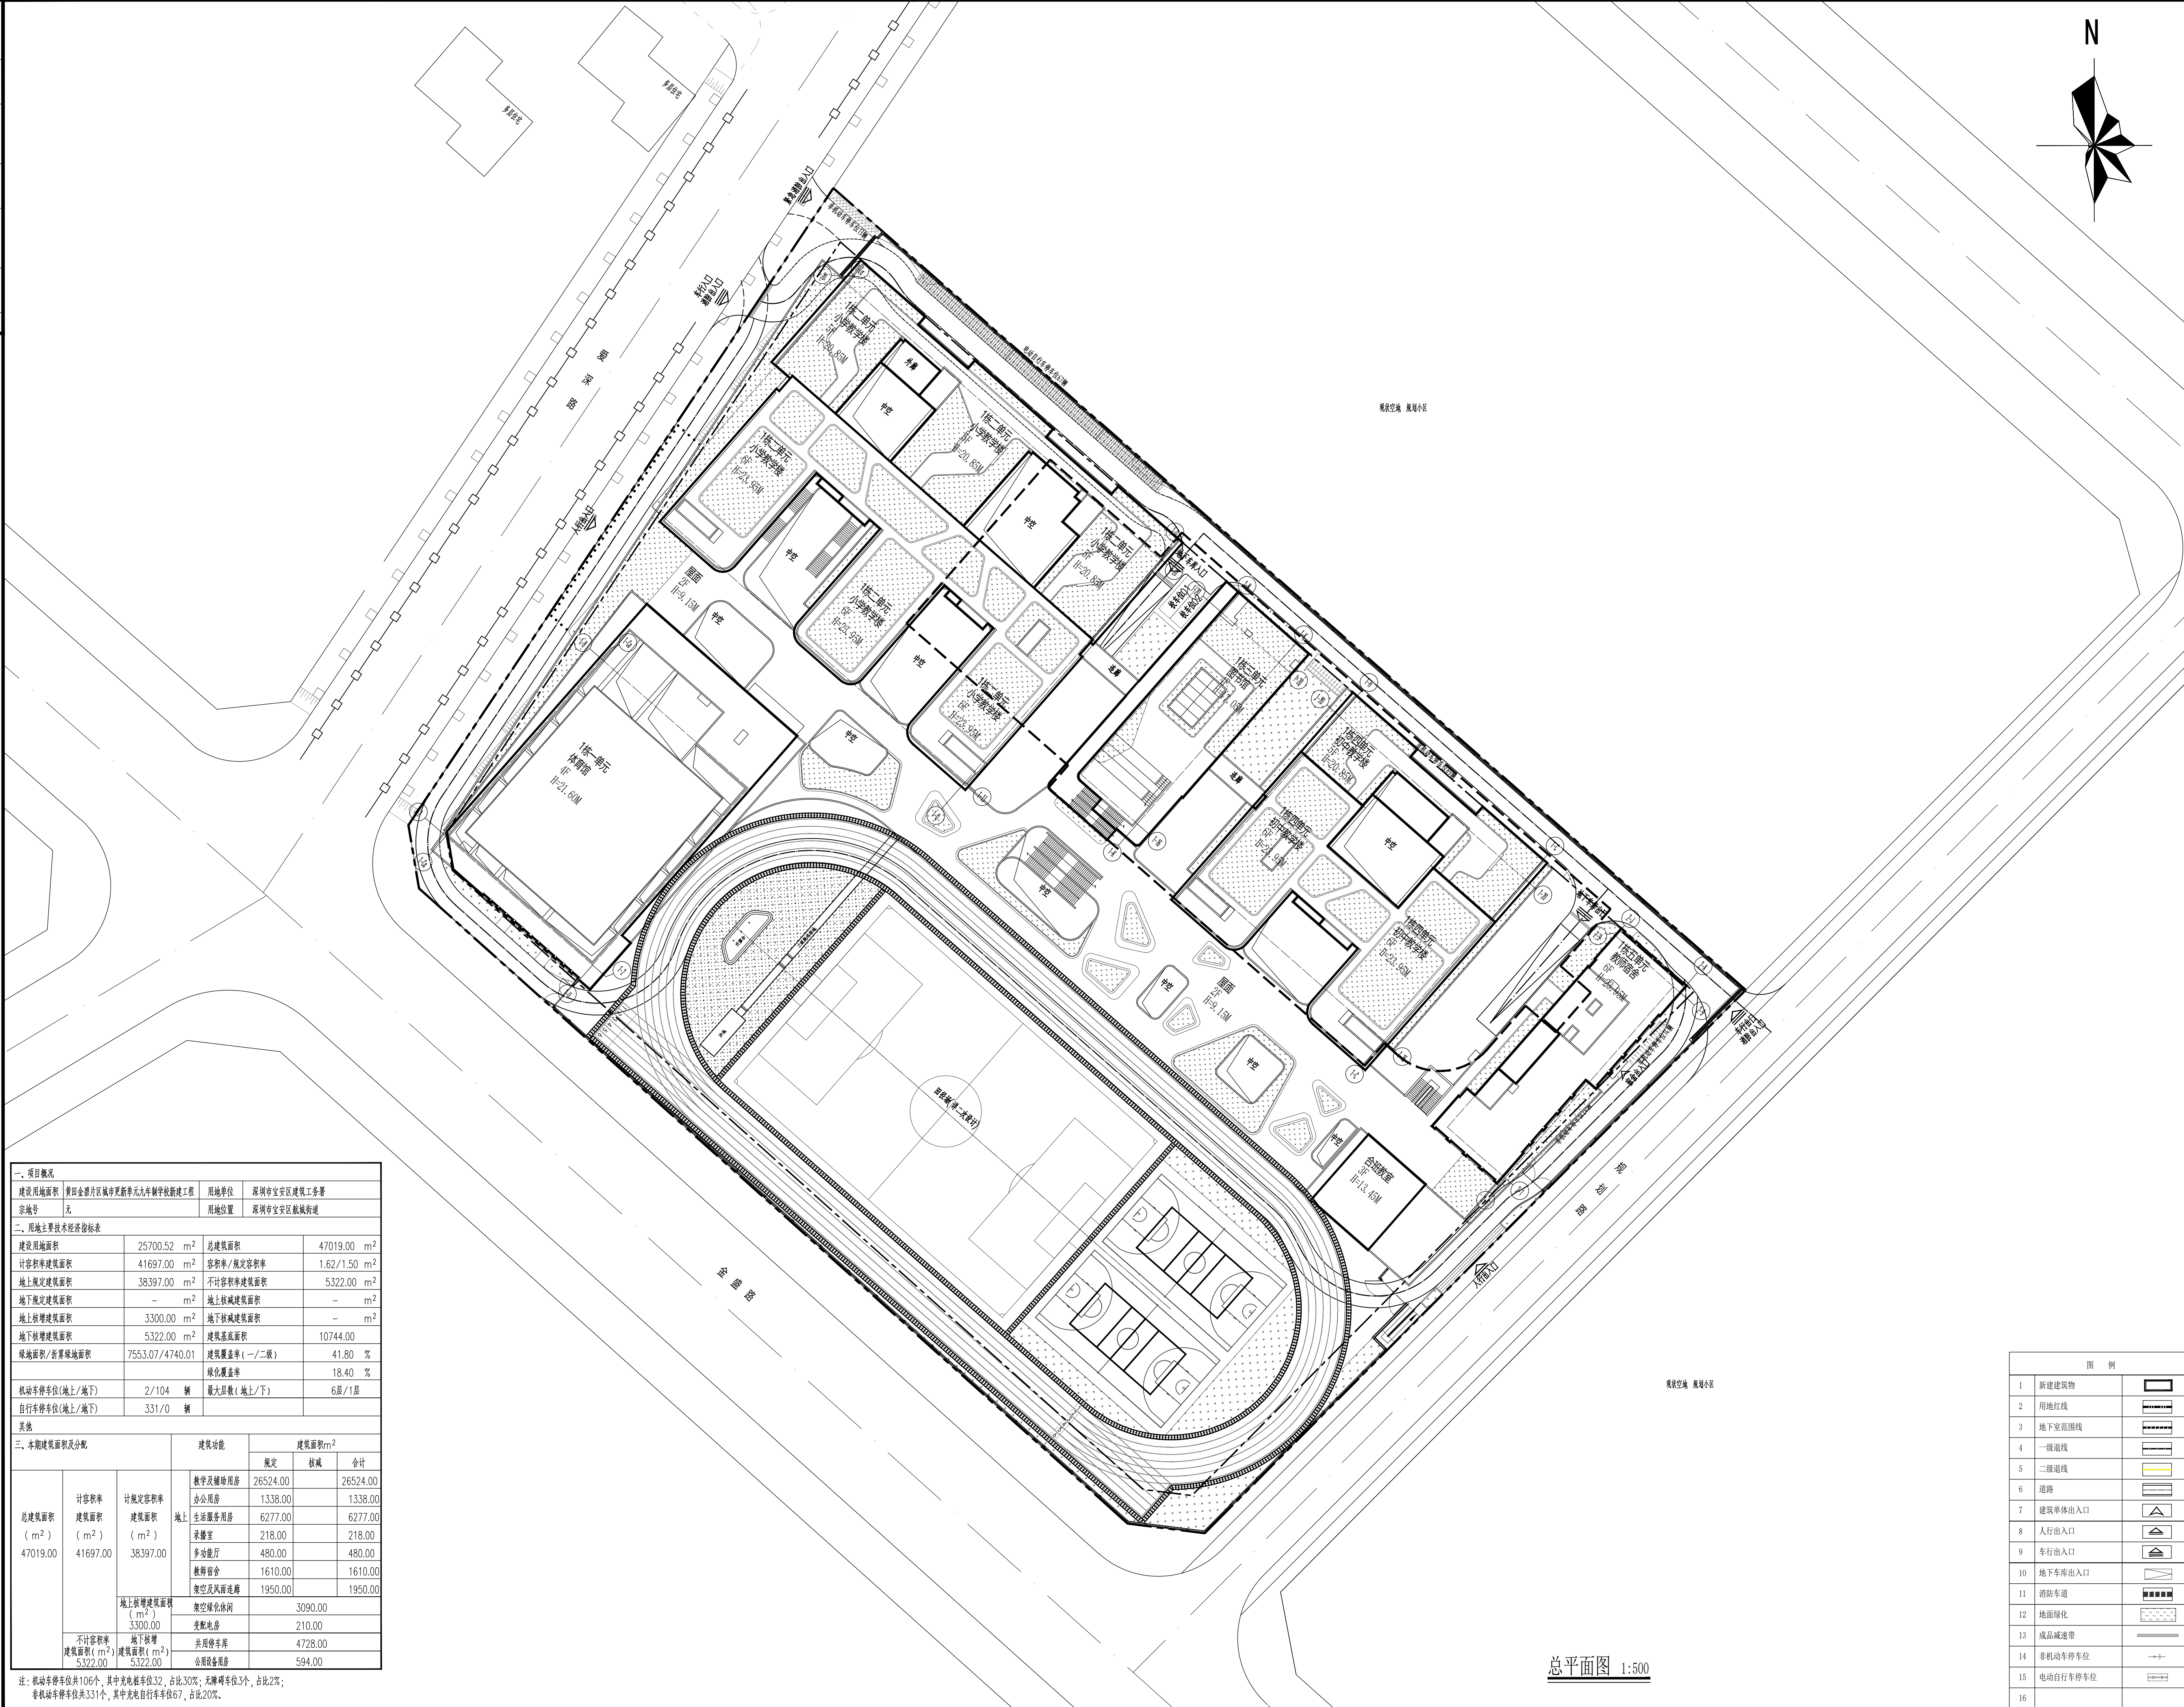


图 例		
1	新建建筑物	
2	用地红线	
3	地下室范围线	
4	一级退线	
5	二级退线	
6	道路	
7	建筑单体出入口	
8	人行出入口	
9	车行出入口	
10	地下车库出入口	
11	消防通道	
12	地面绿化	
13	成品减速带	
14	非机动车停车位	
15	电动自行车停车位	
16		

封面示意图

KEY PLAN

出图记录

ISSUE NOTES

原 本

REV.

日 期

DATE

备 注

REMARK

注册执业栏

REGISTERED ARCHITECT/ENGINEER

姓 名

许煜群

NAME

注册证书号码:

20245103206

REGISTRATION CERTIFICATE NO.

注册印章号码:

5101619-227

STAMP NO.

设计号:

SZ-20250063-S001

JOB NO.

工程名称

PROJECT TITLE

黄田金碧片区域城市更新单元九年制学校新建工程

SUB ITEM

子项名称

SUB ITEM

总图

CLIENT

建设单位:

深圳市宝安区建筑工务署

DRAWING TITLE

图 名

总平面图

单 位

M

UNIT

图 则

建施

DWG. CATEGORY

比 例

1:500

SCALE

图 号:

ZP01

DWG. NO.

日 期

2025-10

DATE

版 本

A

VER. NO.

制 图

李琪

李琪

李琪

李琪

设 计

李琪

李琪

李琪

校 对

朱彬

李琪

李琪

CHECKED BY

李琪

李琪

李琪

专业负责人

DISCIPLINE CHIEF

设计总负责人

PROJECT OWNER

许煜群

许煜群

许煜群

许煜群

审 核

陈旭

陈旭

陈旭

AUDIT

陈旭

陈旭

陈旭

审 定

许煜群

许煜群

许煜群

APPROVED BY

许煜群

许煜群

许煜群

中 方 基 准

基准方中建筑设计股份有限公司

JZFZ Architectural Design Co., Ltd.

中国 四川省 成都市 青羊区光华西五路58号天府红芯

电话: +86(28) 86582121

JZFZ Headquarters, No.58 West Guanghua 5th Road, Qingyang District, Chengdu, Sichuan Province, China

tel.: +86(28) 86582121

工程设计资质证书编号: A151016191

电子文档编号:

CAD FILE NAME

版 权 说 明

COPYRIGHT DECLARATION

此图版权归为基准方中建筑设计股份有限公司所有。未经许可不得使用。