
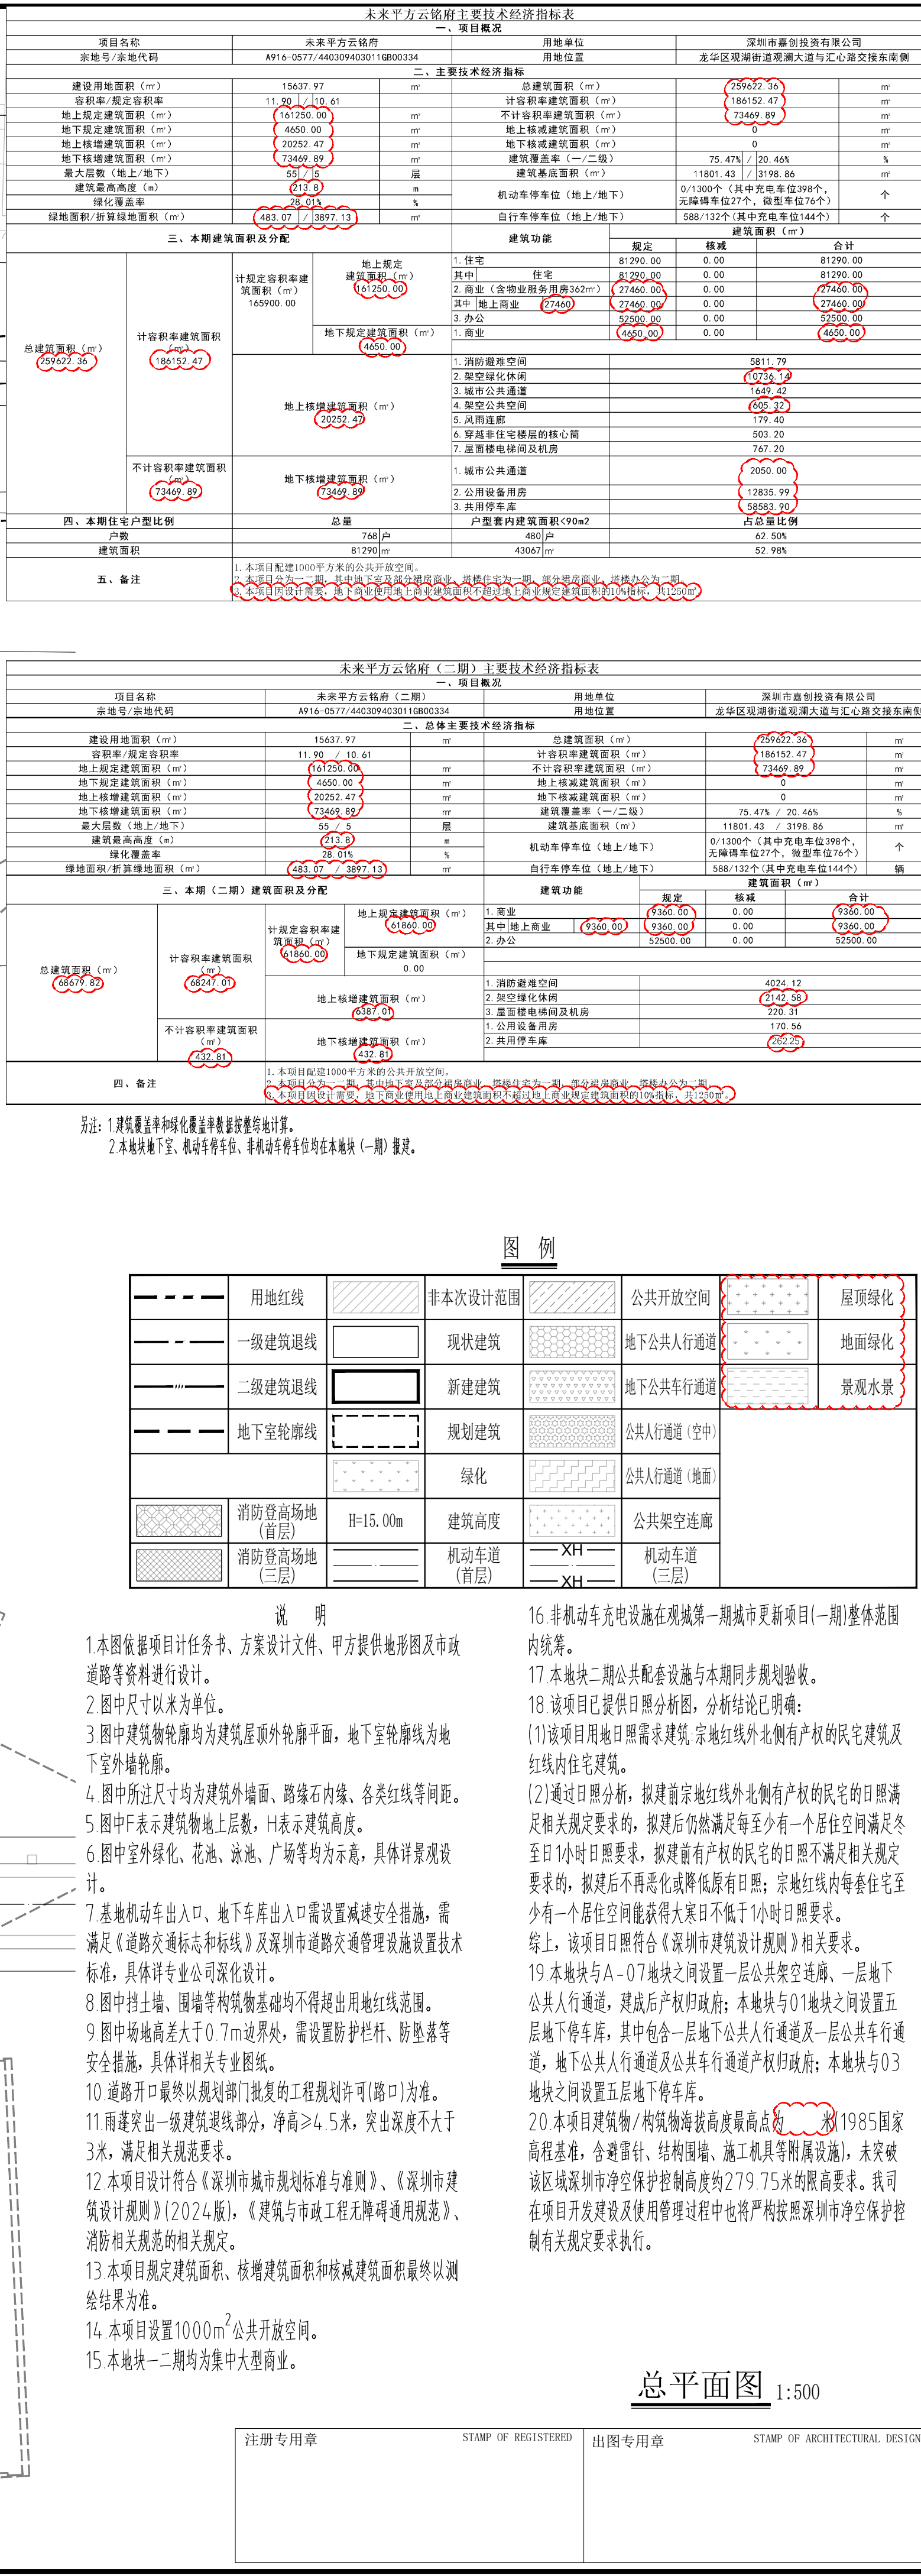
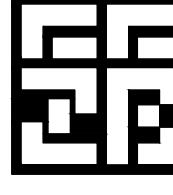


2、本套图纸版权归筑博设计股份有限公司所有。如有疑问敬请垂询。
Copyright of this drawing is reserved by zhubo design Co., Ltd. Contact

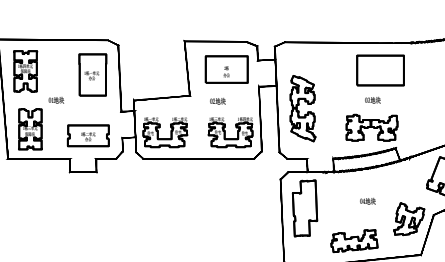

未来平方云铭府(二期)主要技术经济指标表									
项目名称		未来平方云铭府		一期概况		用地单位		深圳市鑫创投资有限公司	
宗地号/用地代码		A916-0577/4403094030110800334		用地位置		用地位置		龙华区观澜街道观澜大道与汇兴路交接东南侧	
一、主要技术经济指标				二、主要技术经济指标					
建设用占地面积(m²)				15637.97		总建筑面积(m²)		259622.36	
容积率/规定容积率				11.90/10.61		计容积率建筑面积(m²)		3166152.47	
地上总建筑面积(m²)				161250.00		不计容积率建筑面积(m²)		73469.89	
地下总建筑面积(m²)				4660.00		地上总建筑面积(m²)		0	
地上新增建筑面积(m²)				20252.47		地下总建筑面积(m²)		0	
地下新增建筑面积(m²)				73469.89		建筑密度率(一二期)		75.47%/10.46%	
最大面宽(地上/地下)				50/5.0		建筑基底面积(m²)		11801.43/1198.86	
建筑最高高度(m)				212.0		机动车停车位(地上/地下)		0/1300个(其中充电桩车位398个,无障碍停车位27个,微型车车位76个)	
绿化覆盖率				28.01%		非机动车停车位(地上/地下)		588/132个(其中充电桩车位144个)	
绿地面积/折算绿地面积(m²)				463.07/15897.13		自行车停车位(地上/地下)		588/132个(其中充电桩车位144个)	
三、本期建筑面积及分配				建筑功能					
计容积率建筑面积(m²)				地上总建筑面积(m²)		地上总建筑面积(m²)		合计	
				地下总建筑面积(m²)		地下总建筑面积(m²)		地下总建筑面积(m²)	
总建筑面积(m²)				地上总建筑面积(m²)		地上总建筑面积(m²)		合计	
				地下总建筑面积(m²)		地下总建筑面积(m²)		地下总建筑面积(m²)	
不计容积率建筑面积(m²)				地上总建筑面积(m²)		地上总建筑面积(m²)		合计	
				地下总建筑面积(m²)		地下总建筑面积(m²)		地下总建筑面积(m²)	
西、本期住宅户型比例				地上总建筑面积(m²)		地上总建筑面积(m²)		合计	
				地下总建筑面积(m²)		地下总建筑面积(m²)		地下总建筑面积(m²)	
户数				地上总建筑面积(m²)		地上总建筑面积(m²)		合计	
				地下总建筑面积(m²)		地下总建筑面积(m²)		地下总建筑面积(m²)	
建筑密度				地上总建筑面积(m²)		地上总建筑面积(m²)		合计	
				地下总建筑面积(m²)		地下总建筑面积(m²)		地下总建筑面积(m²)	
五、备注				地上总建筑面积(m²)		地上总建筑面积(m²)		合计	
				地下总建筑面积(m²)		地下总建筑面积(m²)		地下总建筑面积(m²)	
1. 本项目新建1000个平方米的公共开放空间。				地上总建筑面积(m²)		地上总建筑面积(m²)		合计	
				地下总建筑面积(m²)		地下总建筑面积(m²)		地下总建筑面积(m²)	
2. 本项目住宅、商业、办公、机动车停车位、非机动车停车位均在本地块(一期)建设。				地上总建筑面积(m²)		地上总建筑面积(m²)		合计	
				地下总建筑面积(m²)		地下总建筑面积(m²)		地下总建筑面积(m²)	
3. 本项目住宅、商业、办公、机动车停车位、非机动车停车位均在本地块(一期)建设。				地上总建筑面积(m²)		地上总建筑面积(m²)		合计	
				地下总建筑面积(m²)		地下总建筑面积(m²)		地下	

 ZHUBO DESIGN 筑博设计			
筑博设计股份有限公司 ZHUBO DESIGN CO., LTD.			
国家甲级工程设计证书号: A144018415 National Architectural Design License No(Grade First):A144018415 国家甲级城乡规划证书号: (建)城规编: C1411904 National Planning Design Certificate License No(Grade First):1411904 http://www.zhubo.com			
合作设计单位		CO-DESIGNER	
设计总负责人 CHIEF ARCHITECT			
会签 MULTI-DISCIPLINE SIGNATURES			
总图 GENERAL PLAN		建筑 ARCHITECTURE	
结构 STRUCTURE		给排水 PLUMBING	
电气 ELECTRICAL		暖通空调 MECHANICAL	
电讯 TELECOM			
平面区位图		KEY PLAN	
			
设计人 DESIGNED	杨婷婷	杨婷婷	
校对人 CHECKED	李鹏程	李鹏程	
专业负责人 CHIEF	杨婷婷	杨婷婷	
专业审核人 APPROVED	梁新平	梁新平	
专业审定人 AUTHORIZED	温震阳	温震阳	
项目建筑师 SCHEME CHIEF	王昌任 陈豪	王昌任 陈豪	
项目负责人 SCHEME CHIEF	伍涛	伍涛	
执行项目经理 PROJECT EXECUTIVE CHIEF	赵颖	赵颖	
项目设计号 DESIGN NO.	S21-ZB0001-02		
建设单位 CLIENT	深圳市嘉创投资有限公司		
项目名称 PROJECT NAME	未来平方云铭府(二期)		
子项名称 SUB-PROJECT NAME	总图		
DRAWING TITLE.			
图底名称			
总平面图			
设计阶段 JOB STAGE		日期 DATE	2025.10
专业 DISCIPLINE	总图(G)	版修号 REV. NO.	R1
图号 DRAWING NO.	2-08-0001(修2)	目录序号 NUMBER	