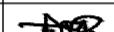
 




日期 DATE	记要 SUMMARY	修改人 MODIFIED BY	审核人 AUDITED BY

	姓名 NAME	签名 SIGNATURE
审定人 AUTHORIZED FOR ISSUE BY	杜富存	
审核人 AUDITED BY	杨蔚	
项目负责人 PROJECT DIRECTOR	杜富存	
专业负责人 SPECIALTY DIRECTOR	杨蔚	
校对人 CHECKED BY	李修彦	
设计人 DESIGNED BY	王敏	
制图人 Drawn BY	王敏	
方案设计人		

<h1>上海兴筑建筑设计有限公司</h1> <p>SHANGHAI XINGZHU ARCHITECTURAL DESIGN CO., LTD.</p> <p>设计证书编号: A131012847 DESIGN LICENSE No A131012847</p>	
<p>建设单位 CLIENT</p>	<p>深圳市荣胜科创有限公司</p>
<p>项目名称 PROJECT</p>	<p>胜邦科创园 (宗地号: A607-0890)</p>

子项名称 ITEM			
子项2 (总图)			
图名 DRAWING TITLE			
屋顶总平面图			
设计号 JOB NO.	A-2019-06	专业 PROFESSION	建筑
图号 DRAWING NO.		比例 SCALE	
日期 DATE	2025.10	版次 REV.	第 3 版
设计阶段 DESIGN STAGE	<input type="checkbox"/> 投标图纸 <input type="checkbox"/> 方案设计 <input type="checkbox"/> 初步设计 <input type="checkbox"/> 施工图设计		
资质签章 STAMP FOR ISSUE			

图审公司章
REGISTERED ENGINEER STAMP

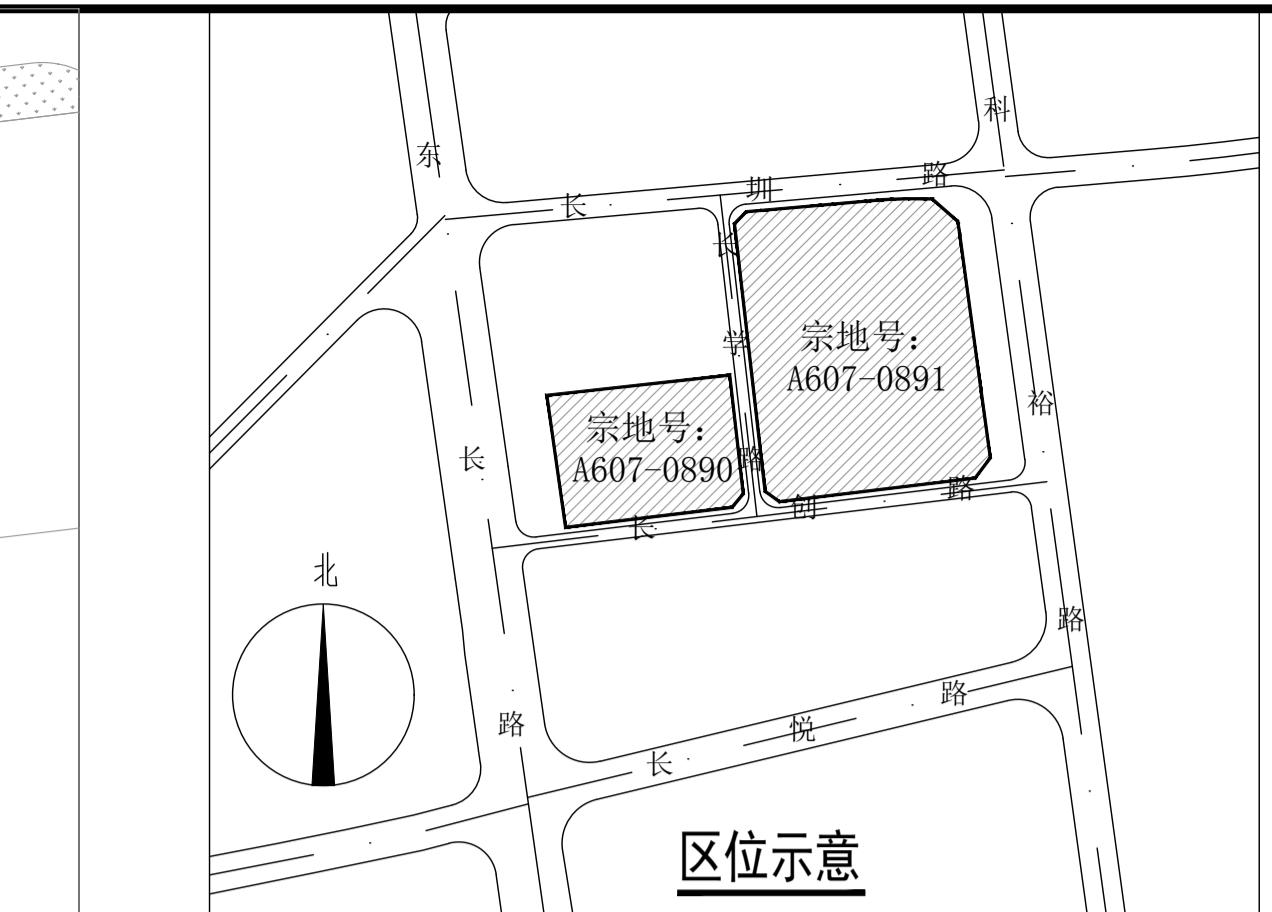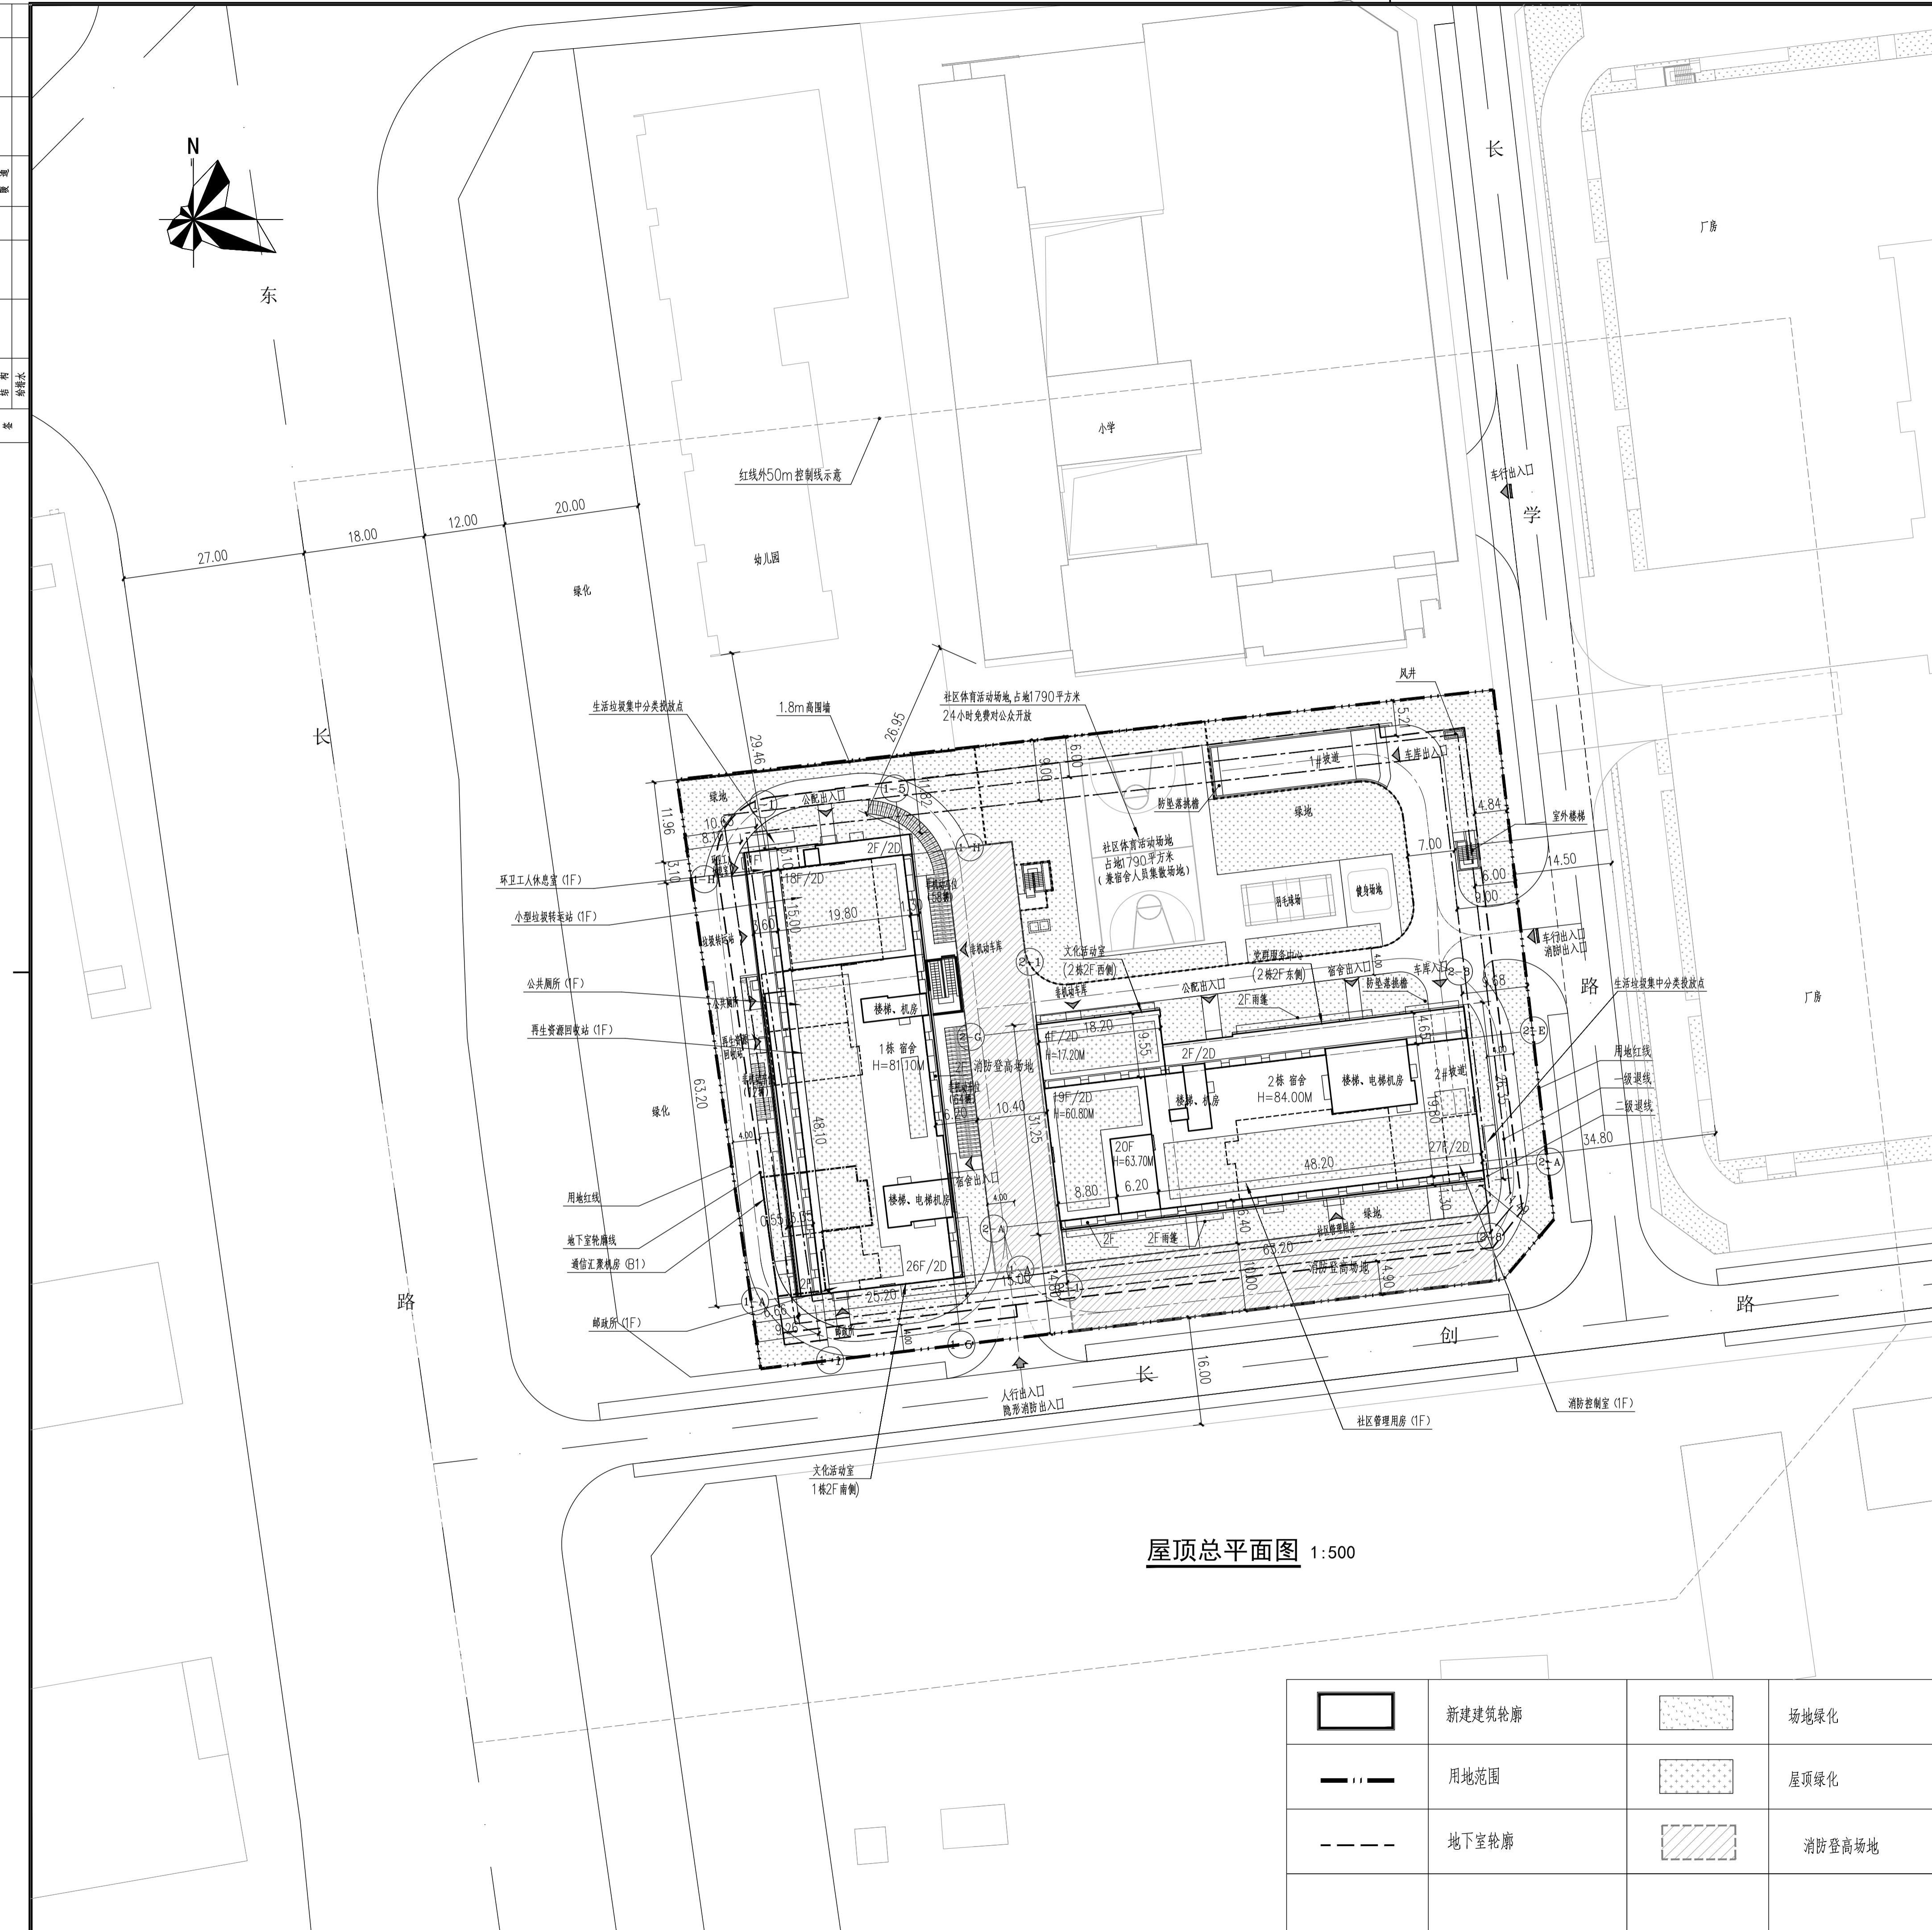

屋顶总平面图 1:50

	新建建筑轮廓		场地绿化
	用地范围		屋顶绿化
	地下室轮廓		消防登高场