



深圳市精鼎建筑工程咨询有限公司

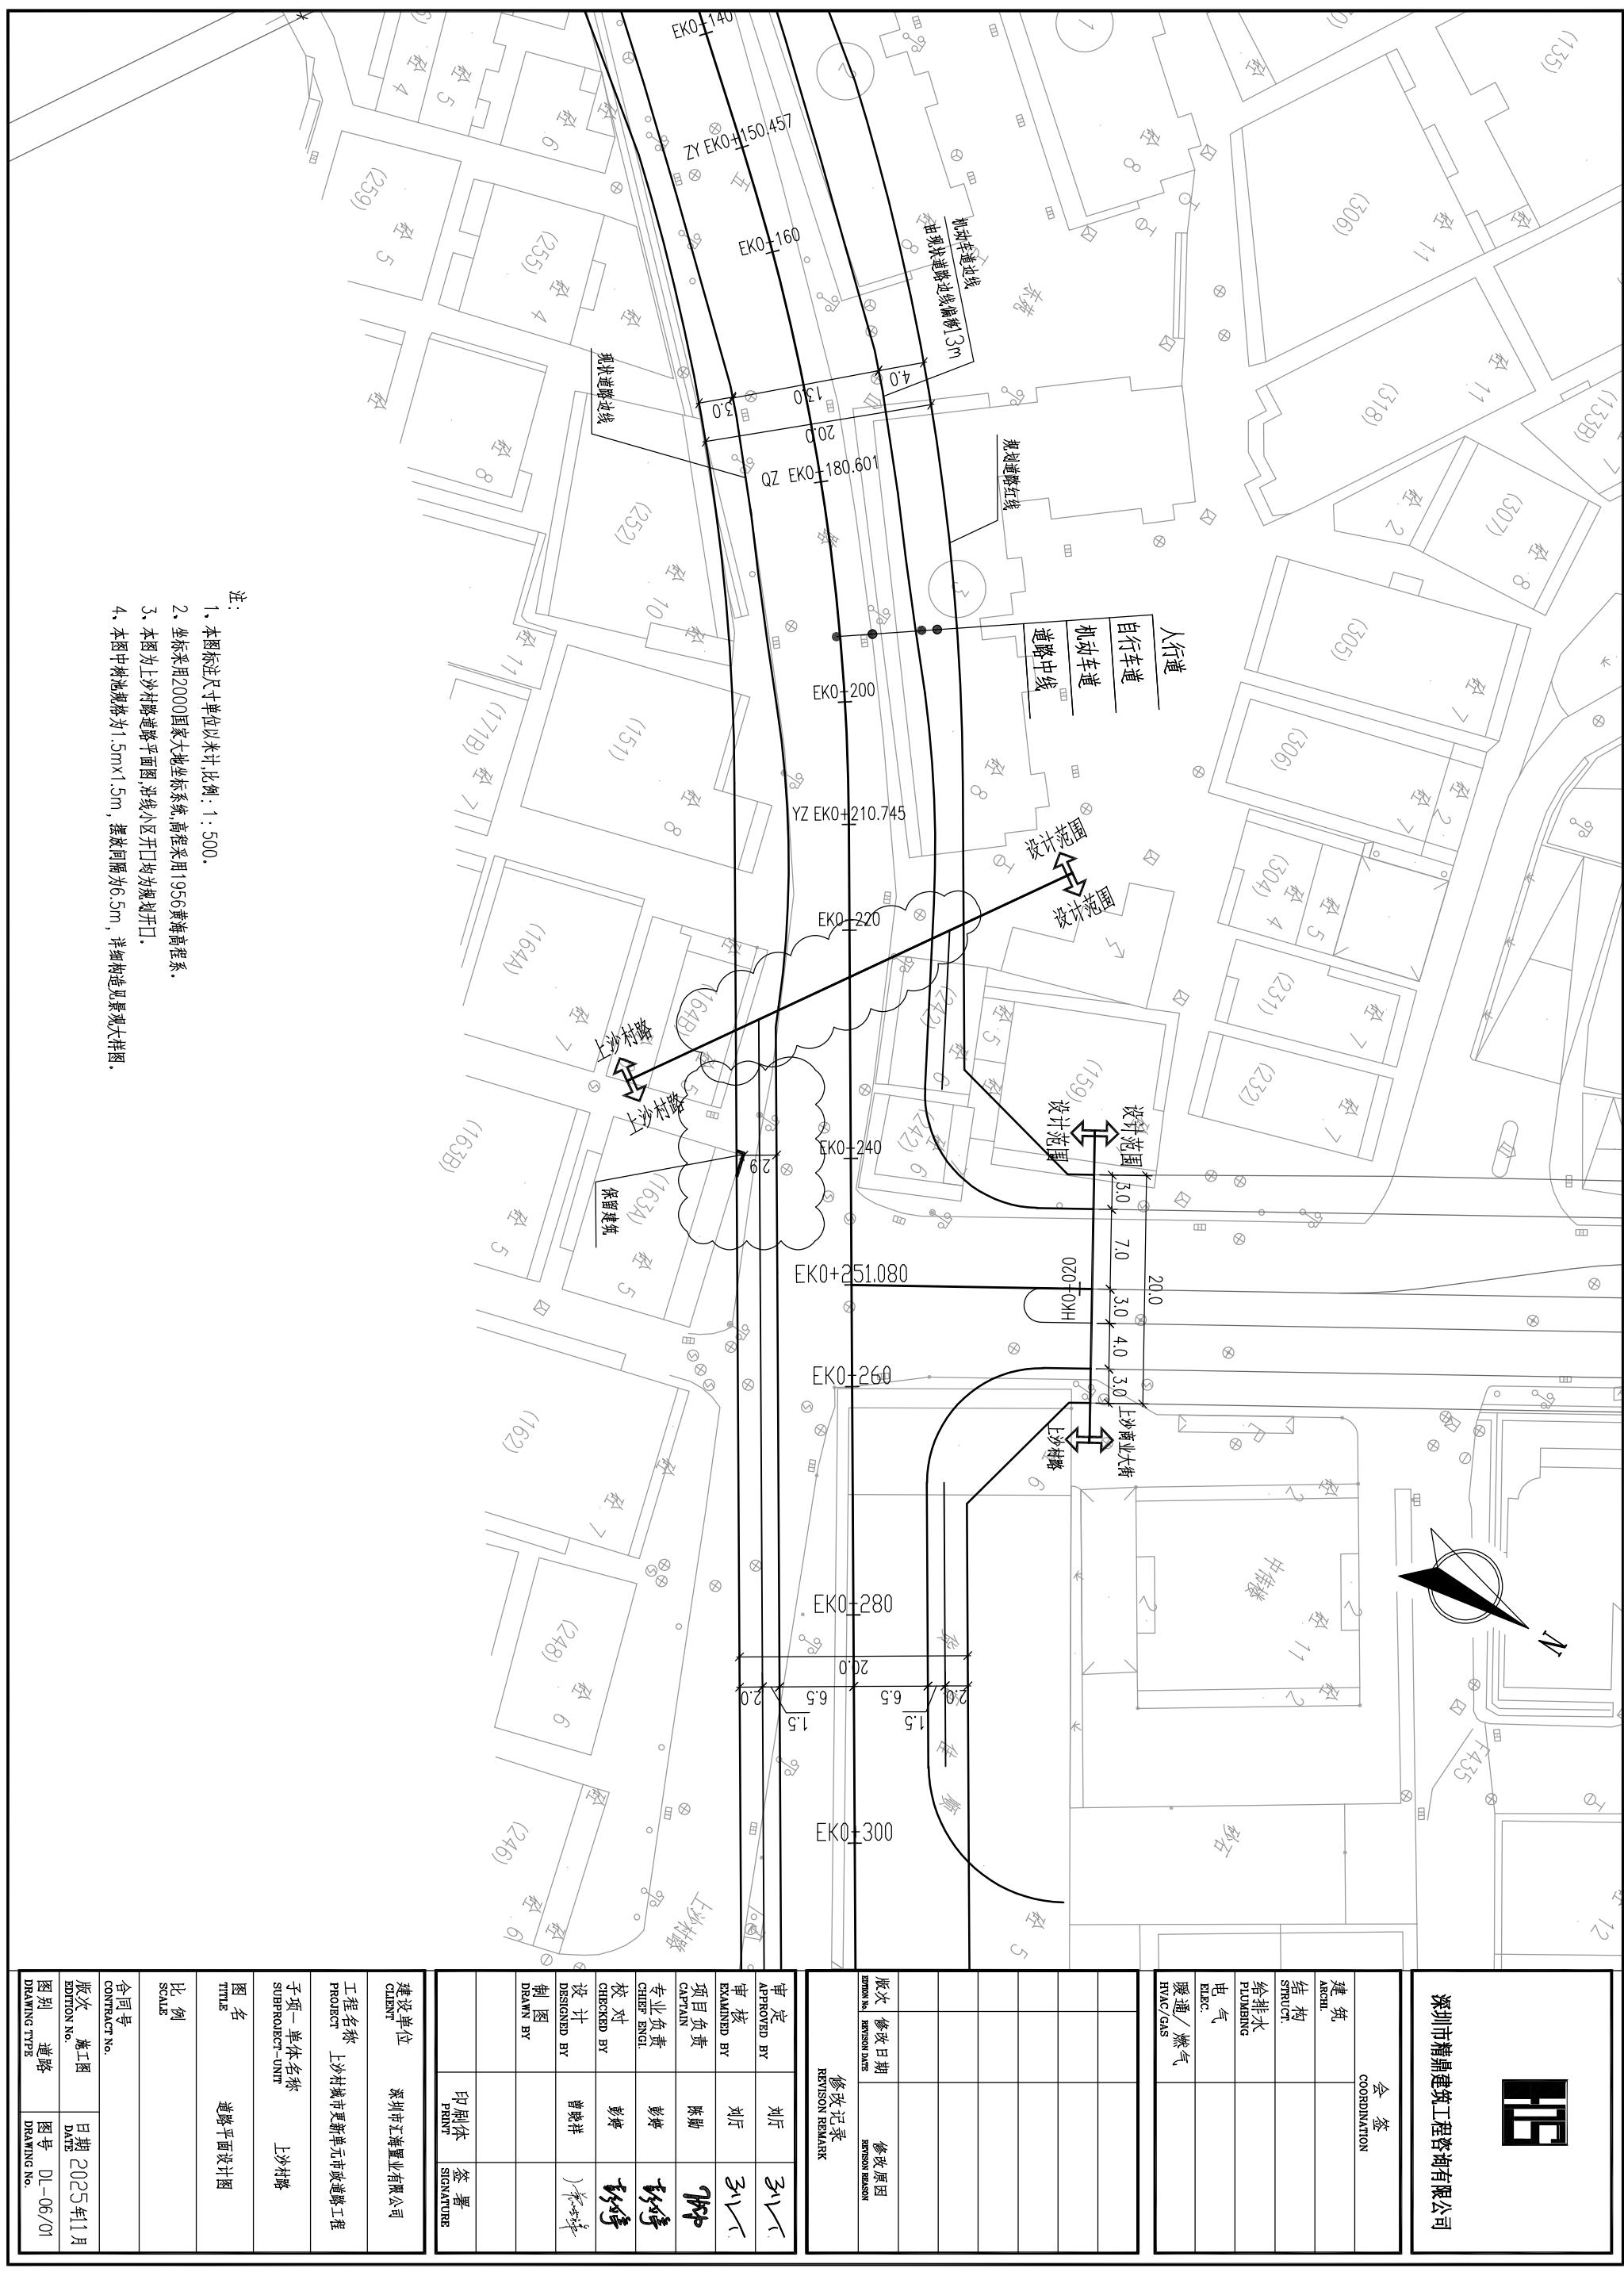

 <b>深圳市精鼎建筑工程咨询有限公司</b>	
<b>会签</b> COORDINATION	<b>建筑</b> ARCHI.
<b>结构</b> STRUCT.	<b>给排水</b> PLUMBING
<b>电气</b> ELEC.	<b>暖通/燃气</b> HVAC/GAS
<b>版次</b> EDITION NO.	<b>修改日期</b> REVISION DATE
<b>修改原因</b> REVISION REASON	<b>修改记录</b> REVISION RECORD
<b>REVISION REMARK</b>	



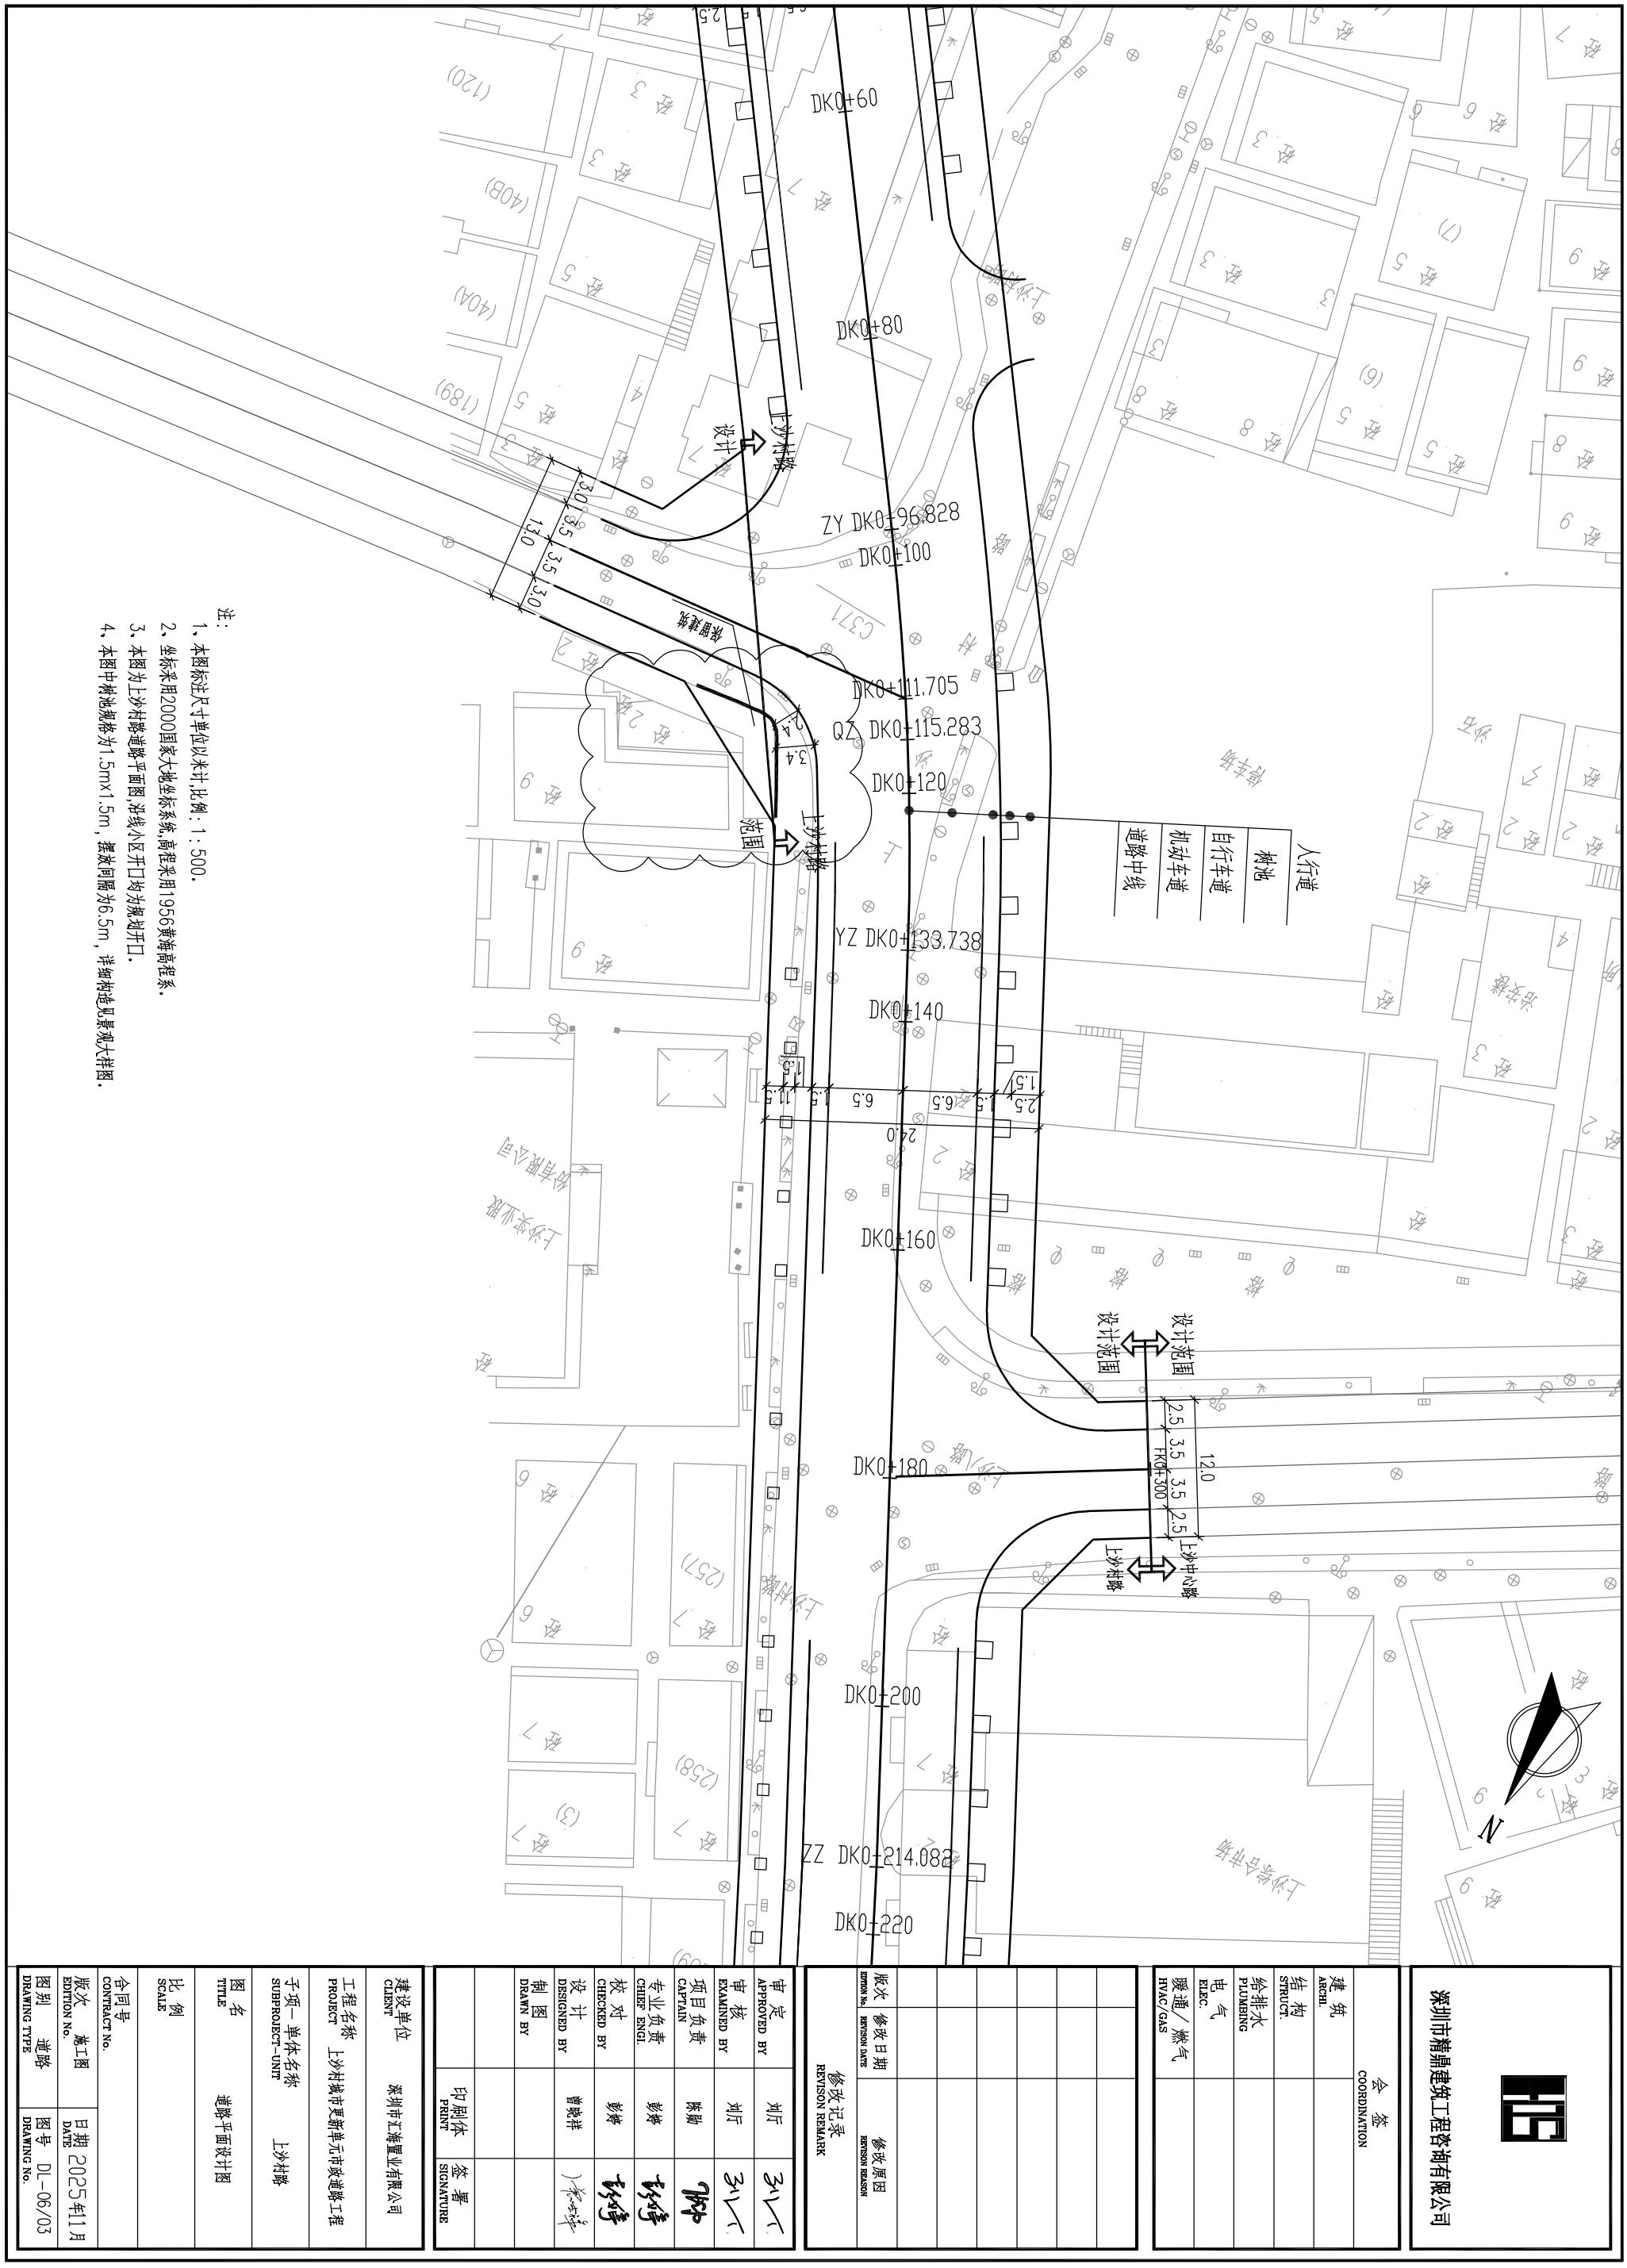


深圳市精鼎建筑工程咨询有限公司



会签	
建筑 ARCH.	
结构 STRUCT.	
给排水 PLUMBING	
电气 ELEC.	
暖通/燃气 HVAC/GAS	

版次	修改日期	修改原因
EDITION No.	REVISION DATE	REVISION REASON

修改记录  
REVISION REMARK

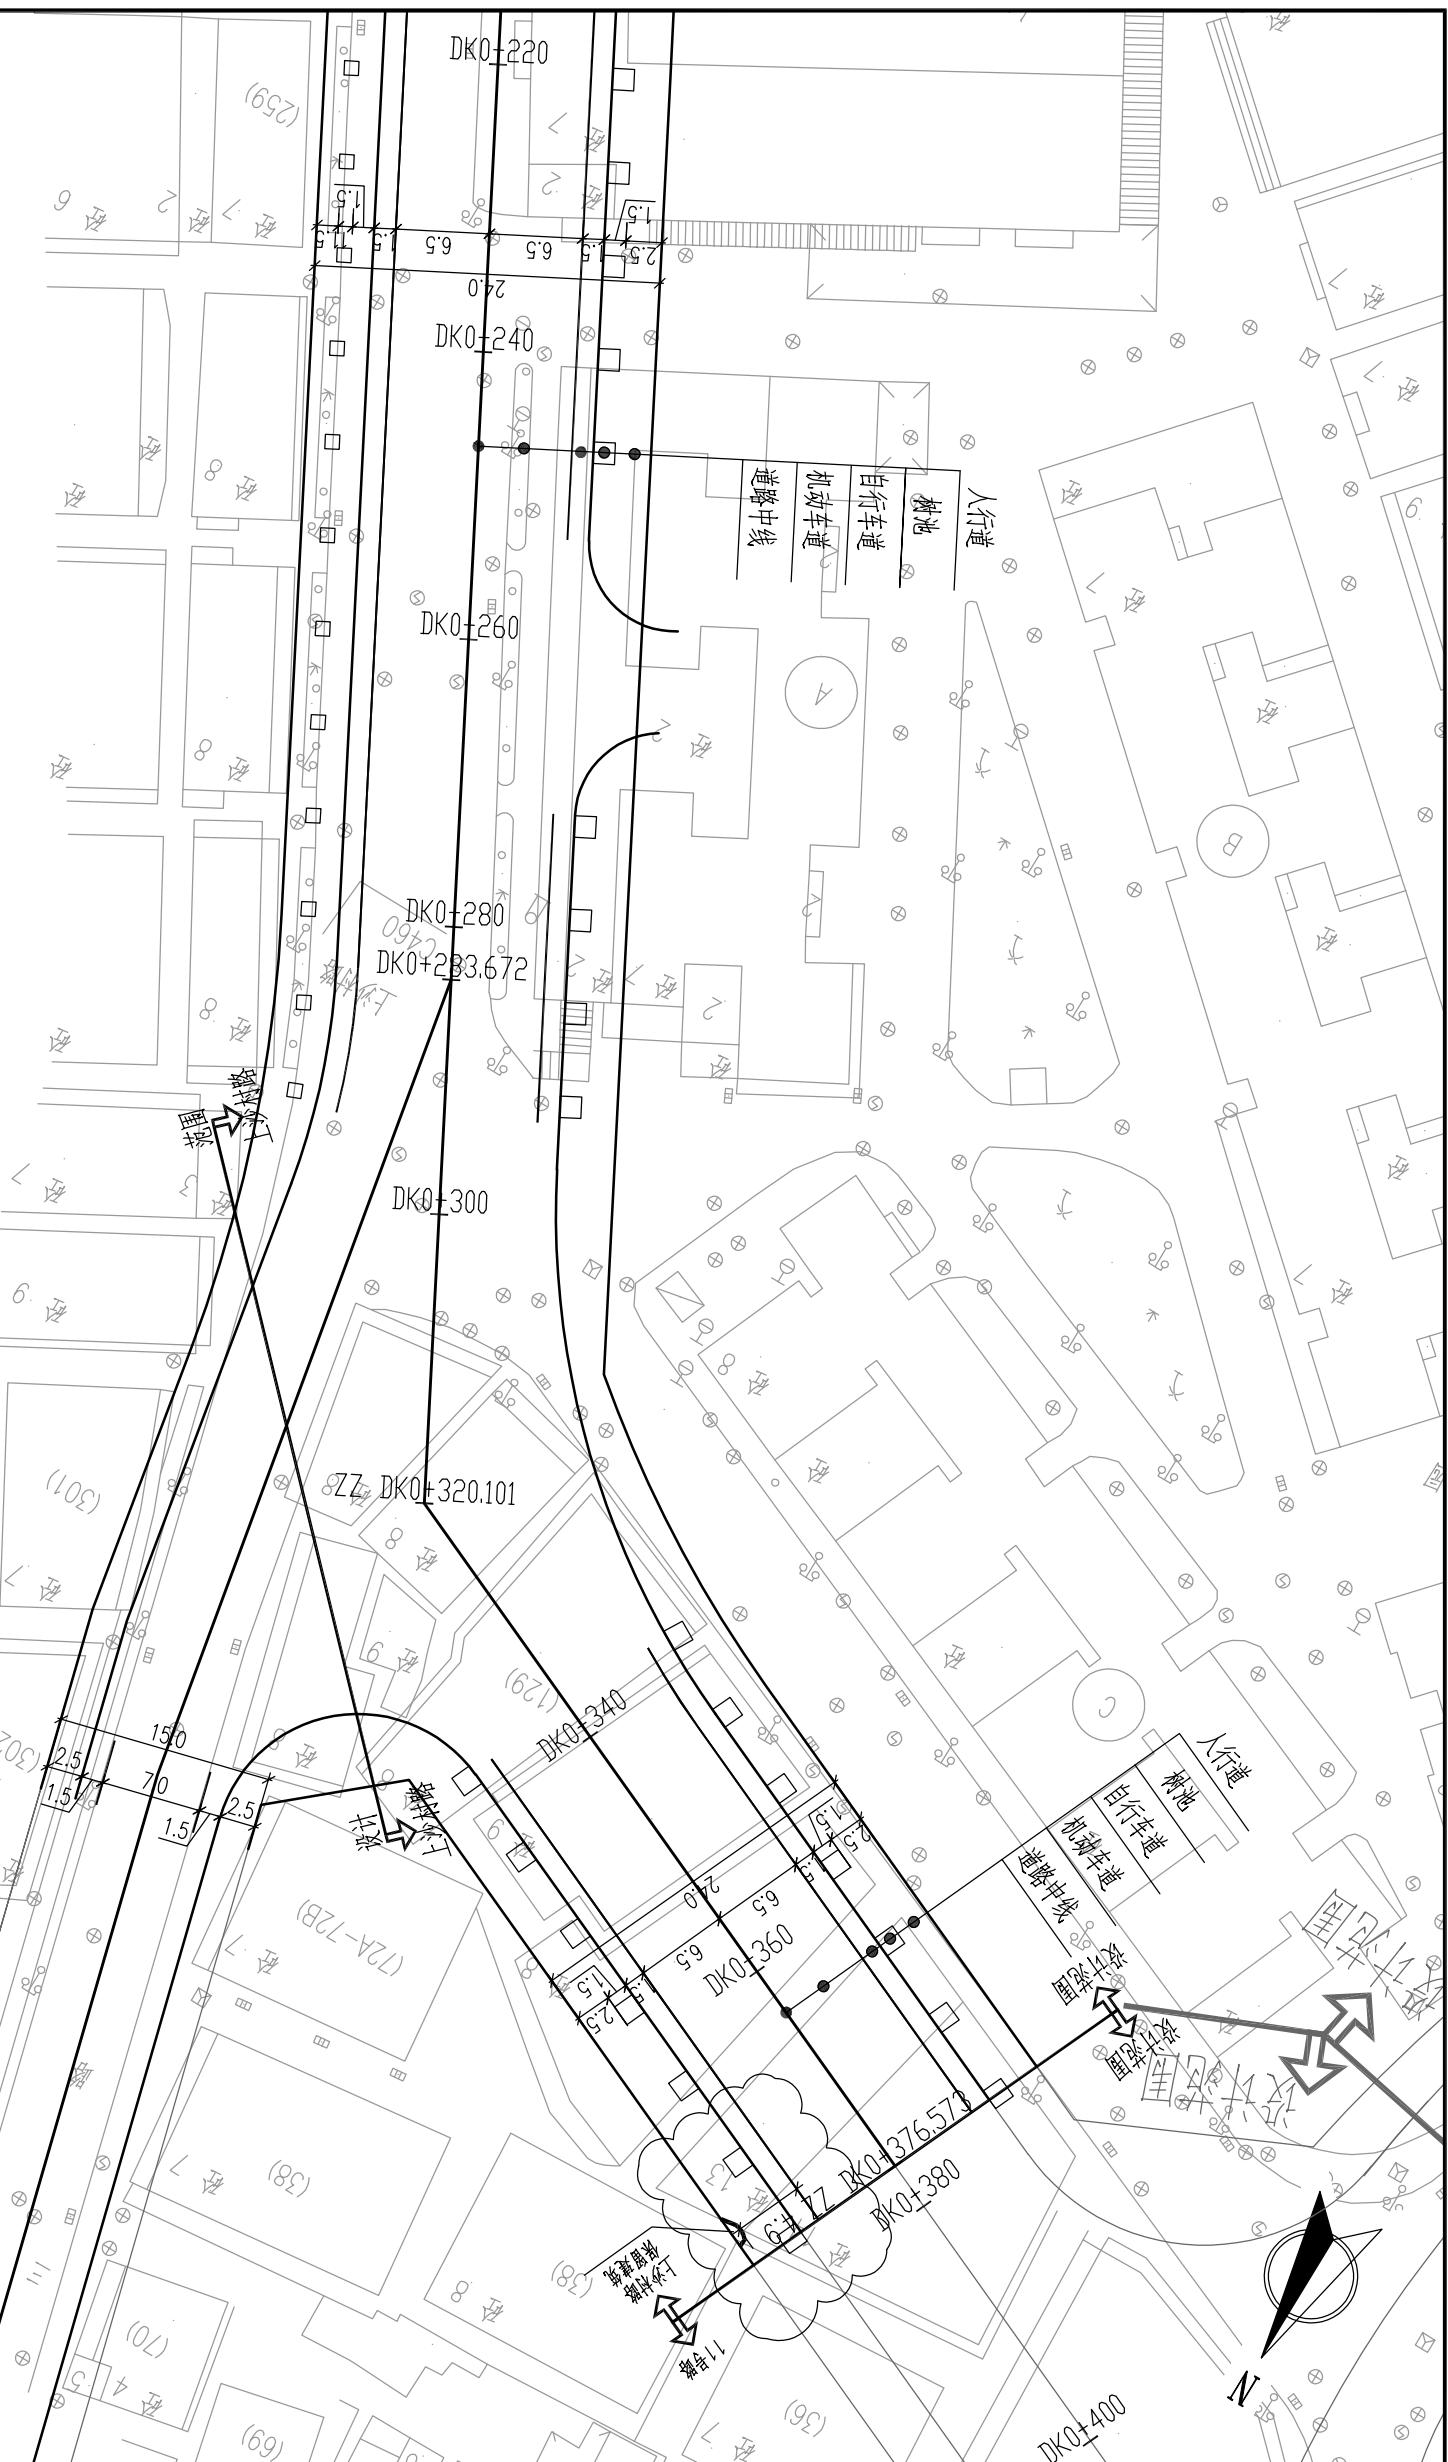

注:

1. 本图标注尺寸单位以米计,比例: 1: 500。
2. 坐标采用2000国家大地坐标系,高程采用1956黄海高程系。
3. 本图为上沙村路道路平面图,沿线小区开口均为规划开口。
4. 本图中树池规格为1.5mx1.5m, 排洪间距为6.5m, 详细构造见景观大样图。

建设单位 CLIENT	深圳市江海置业有限公司
工程名称 PROJECT	上沙村城市更新单元市政道路工程
子项-单体名称 SUBPROJECT-UNIT	上沙村路
图名 TITLE	道路平面设计图

比例  
SCALE

合同号  
CONTRACT NO.

版次  
EDITION NO.


施工图  
DRAWING TYPE

日期  
DATE


图号  
DRAWING NO.

2025年11月

DL-06/04

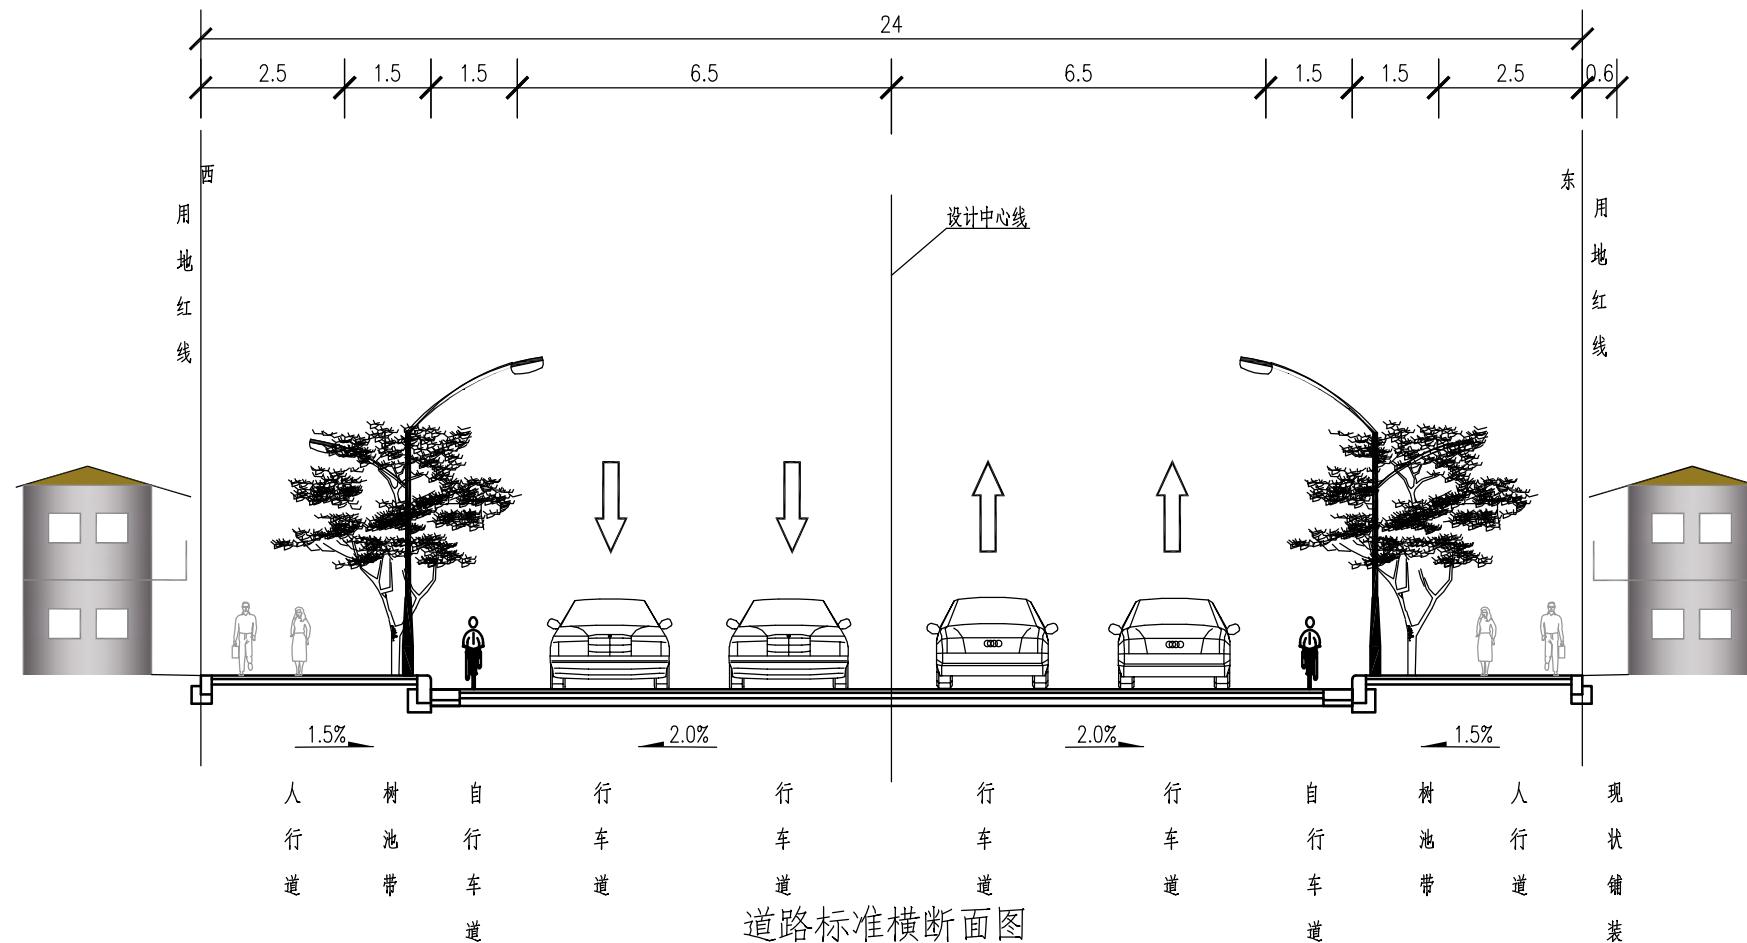

上沙村路(二段)  
K0+000~DK0+100/DK0+320~DK0+416.94

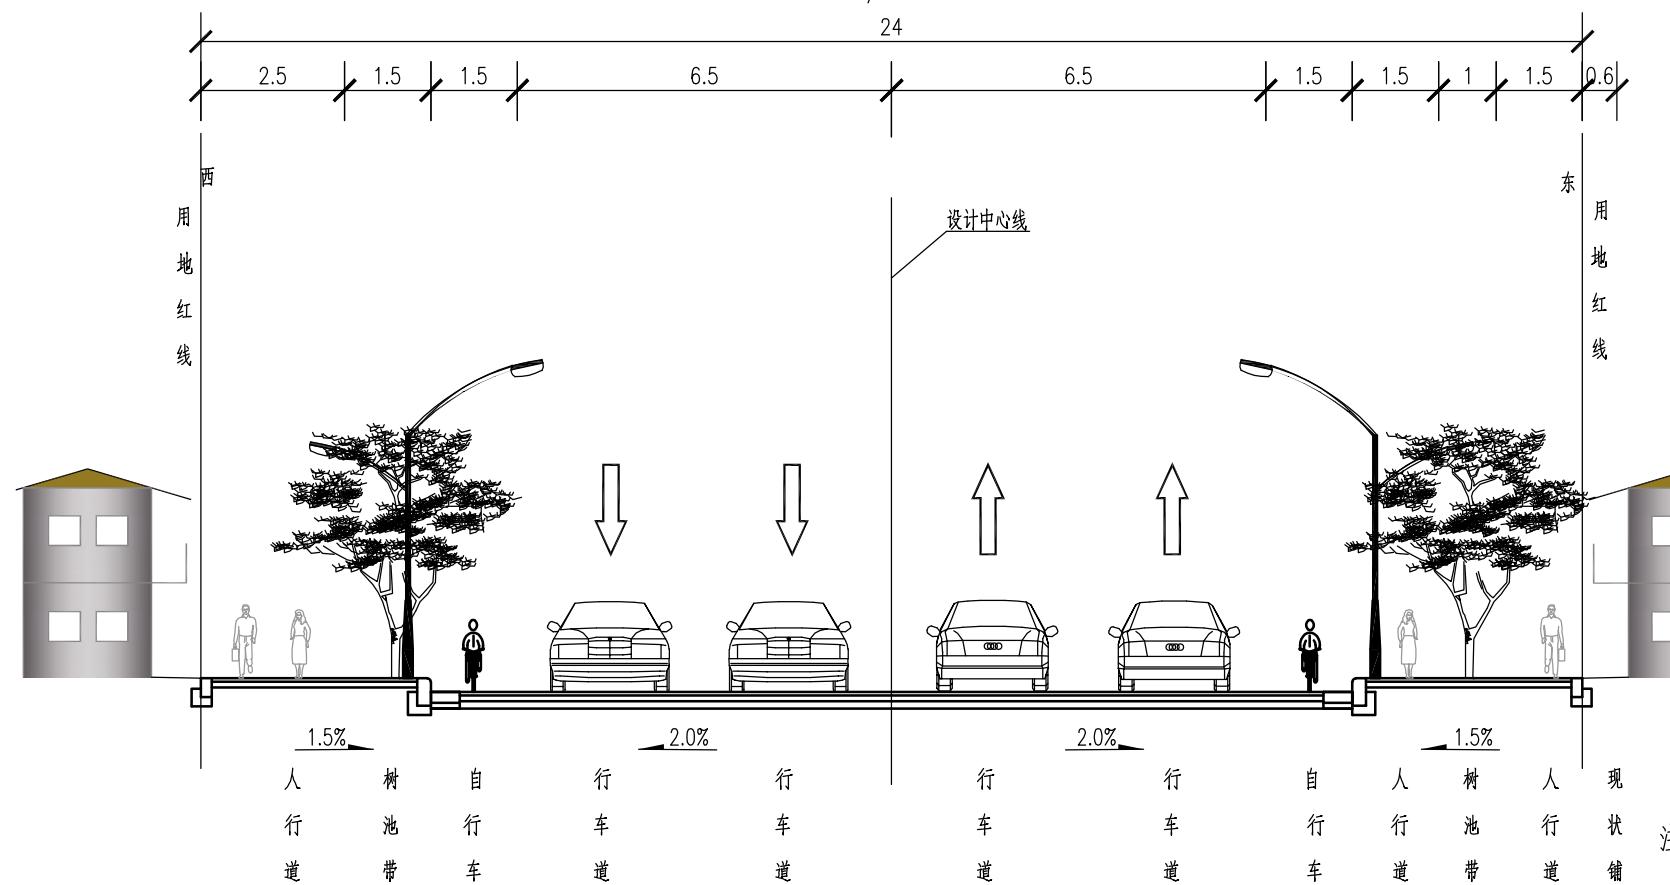

## 修改后

状  
铺  
装  
注：  
1. 本图单位为：米；比例：1:125。  
2. 具体横断面布置详见道路平面图

		
<b>深圳市精鼎建筑工程咨询有限公司</b>		
<b>会签</b> <b>COORDINATION</b>		
建筑 ARCHI.		
结构 STRUCT.		
给排水 PLUMBING		
电气 ELEC.		
暖通/燃气 HVAC/GAS		
版次 EDITION NO.	修改日期 REVISION DATE	修改原因 REVISION REASON
<b>修改记录</b> <b>REVISION REMARK</b>		
审定 APPROVED BY	刘厅	31/V
审核 EXAMINED BY	刘厅	31/V
项目负责 CAPTAIN	陈勋	7月
专业负责 CHIEF ENGI.	彭婷	彭婷
校对 CHECKED BY	彭婷	彭婷
设计 DESIGNED BY	曾晓祥	曾晓祥
制图 DRAWN BY		
	印刷体 PRINT	签署 SIGNATURE
建设单位 CLIENT	深圳市汇海置业有限公司	
工程名称 PROJECT	上沙村城市更新单元市政道路工程	
子项—单体名称 SUBPROJECT-UNIT	上沙村路	
图名 TITLE	道路标准横断面图	
比例 SCALE		
合同号 CONTRACT NO.		
版次 EDITION NO.	施工图	日期 DATE 2025年11月
图别 DRAWING TYPE	道路	图号 DRAWING NO. DL-08

