

新海大道

临时用地红线围挡

临时用地

项目所在位置

龙新大道

出入口

出入口

消防回车场

消防回车场

1#临时生活用房  
H=6.1m  
2F

2#临时生活用房  
H=6.1m  
2F

3#临时生活用房  
H=6.1m  
2F

4#临时生活用房  
H=6.1m  
2F

5#临时生活用房  
H=3.1m  
1F

6#临时生活用房  
H=3.1m  
1F

7#临时生活用房  
H=6.1m  
2F

8#临时生活用房  
H=6.1m  
2F

9#临时生活用房  
H=6.1m  
2F

10#临时生活用房  
H=6.1m  
2F

1#临时办公用房  
H=6.1m  
2F

2#临时办公用房  
H=6.1m  
2F

3#临时办公用房  
H=6.1m  
2F

4#临时办公用房  
H=6.1m  
2F

5#临时办公用房  
H=3.1m  
1F

6#临时办公用房  
H=3.1m  
1F

7#临时办公用房  
H=6.1m  
2F

8#临时办公用房  
H=6.1m  
2F

 
 




9#临时办公用房  
H=6.1m  
2F

10#临时办公用房  
H=6.1m  
2F

总平面图 1:500

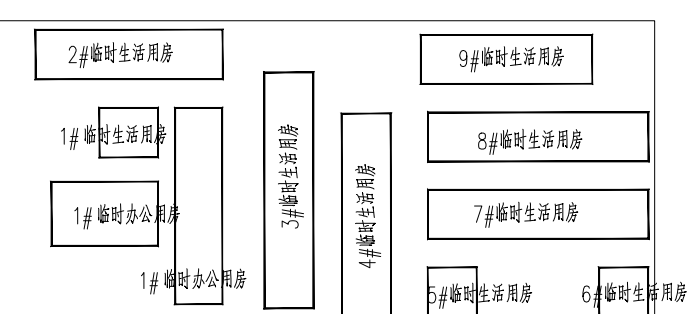
说明:

- 1、图中建筑物均为为本设计建筑物的建筑屋顶层外轮廓平面。
- 2、本图定位坐标除红线角点及地下室外皮角点外，所指为建筑轴线角点建筑物间距为外墙间距离。
- 3、本区建筑之间及与周围建筑的距离均满足防火规范和日照间距要求。
- 4、消防车道周围场地均按通过30T消防车荷载设计。
- 5、场地内消防车道均为4m，为尽头式消防车道，车道尽头设置12mx12m消防车回车场。
- 6、出入口位置，以相关部门批复为准。
- 7、本次报建仅针对红线内建设内容，红线外建设内容仅为示意。

	用地红线		出入口
	围墙线		新建建筑
	场内车道线		场外车道线

注册章  
SEAL OF REGISTERED

工程设计出图专用章  
SEAL OF APPROVAL: ARCHITECTURAL DESIGN



平面示意图  
KEY PLAN

项目负责 PROJECT CHIEF	王亚杰	
专业负责 DISCIPLINE CHIEF	李润泽	
审 定 APPROVED BY	王亚杰	
审 核 EXAMINED BY	王亚杰	
校 对 CHECKED BY	李润泽	
设 计 DESIGNED BY	余兴源	
绘 图 DRAWING BY	余兴源	

建设单位  
DEVELOPMENT ORG. 深圳市大鹏新区南澳办事处

工程项目名称 PROJECT TITLE	
-------------------------	--

新大综合客运枢纽工程临时用地

子项目名称 SUB-TITLE	首平面图
--------------------	------

图纸名称  
DRAWING TITLE

总平面图

工程号 PROJ. NO.	PLS724015	子项号 SUB NO.	版本号 REV.	A
阶段 PHASE	施工图	专业 DISCIPLINE	建筑	
图号 DWG. NO.			比例 SCALE	
日期 DATE	2025.09			
版本 REV.	修定内容 DESCRIPTIONS	修订日期 DATE	修订人 BY	

**PTL 柏涛蓝森** 深圳市柏涛蓝森国际建筑设计有限公司  
Shenzhen PT Lanren International Architecture Design Co., Ltd.

地 址： 深圳市南山区沙河街道中新街社区商业街1号-1购物中心中旅广场楼201B  
电 话： 0755-26568876  
设计资质等级： 建筑行业建筑工程甲级  
证书号 (CERTIFICATE NUMBER): A144018999