


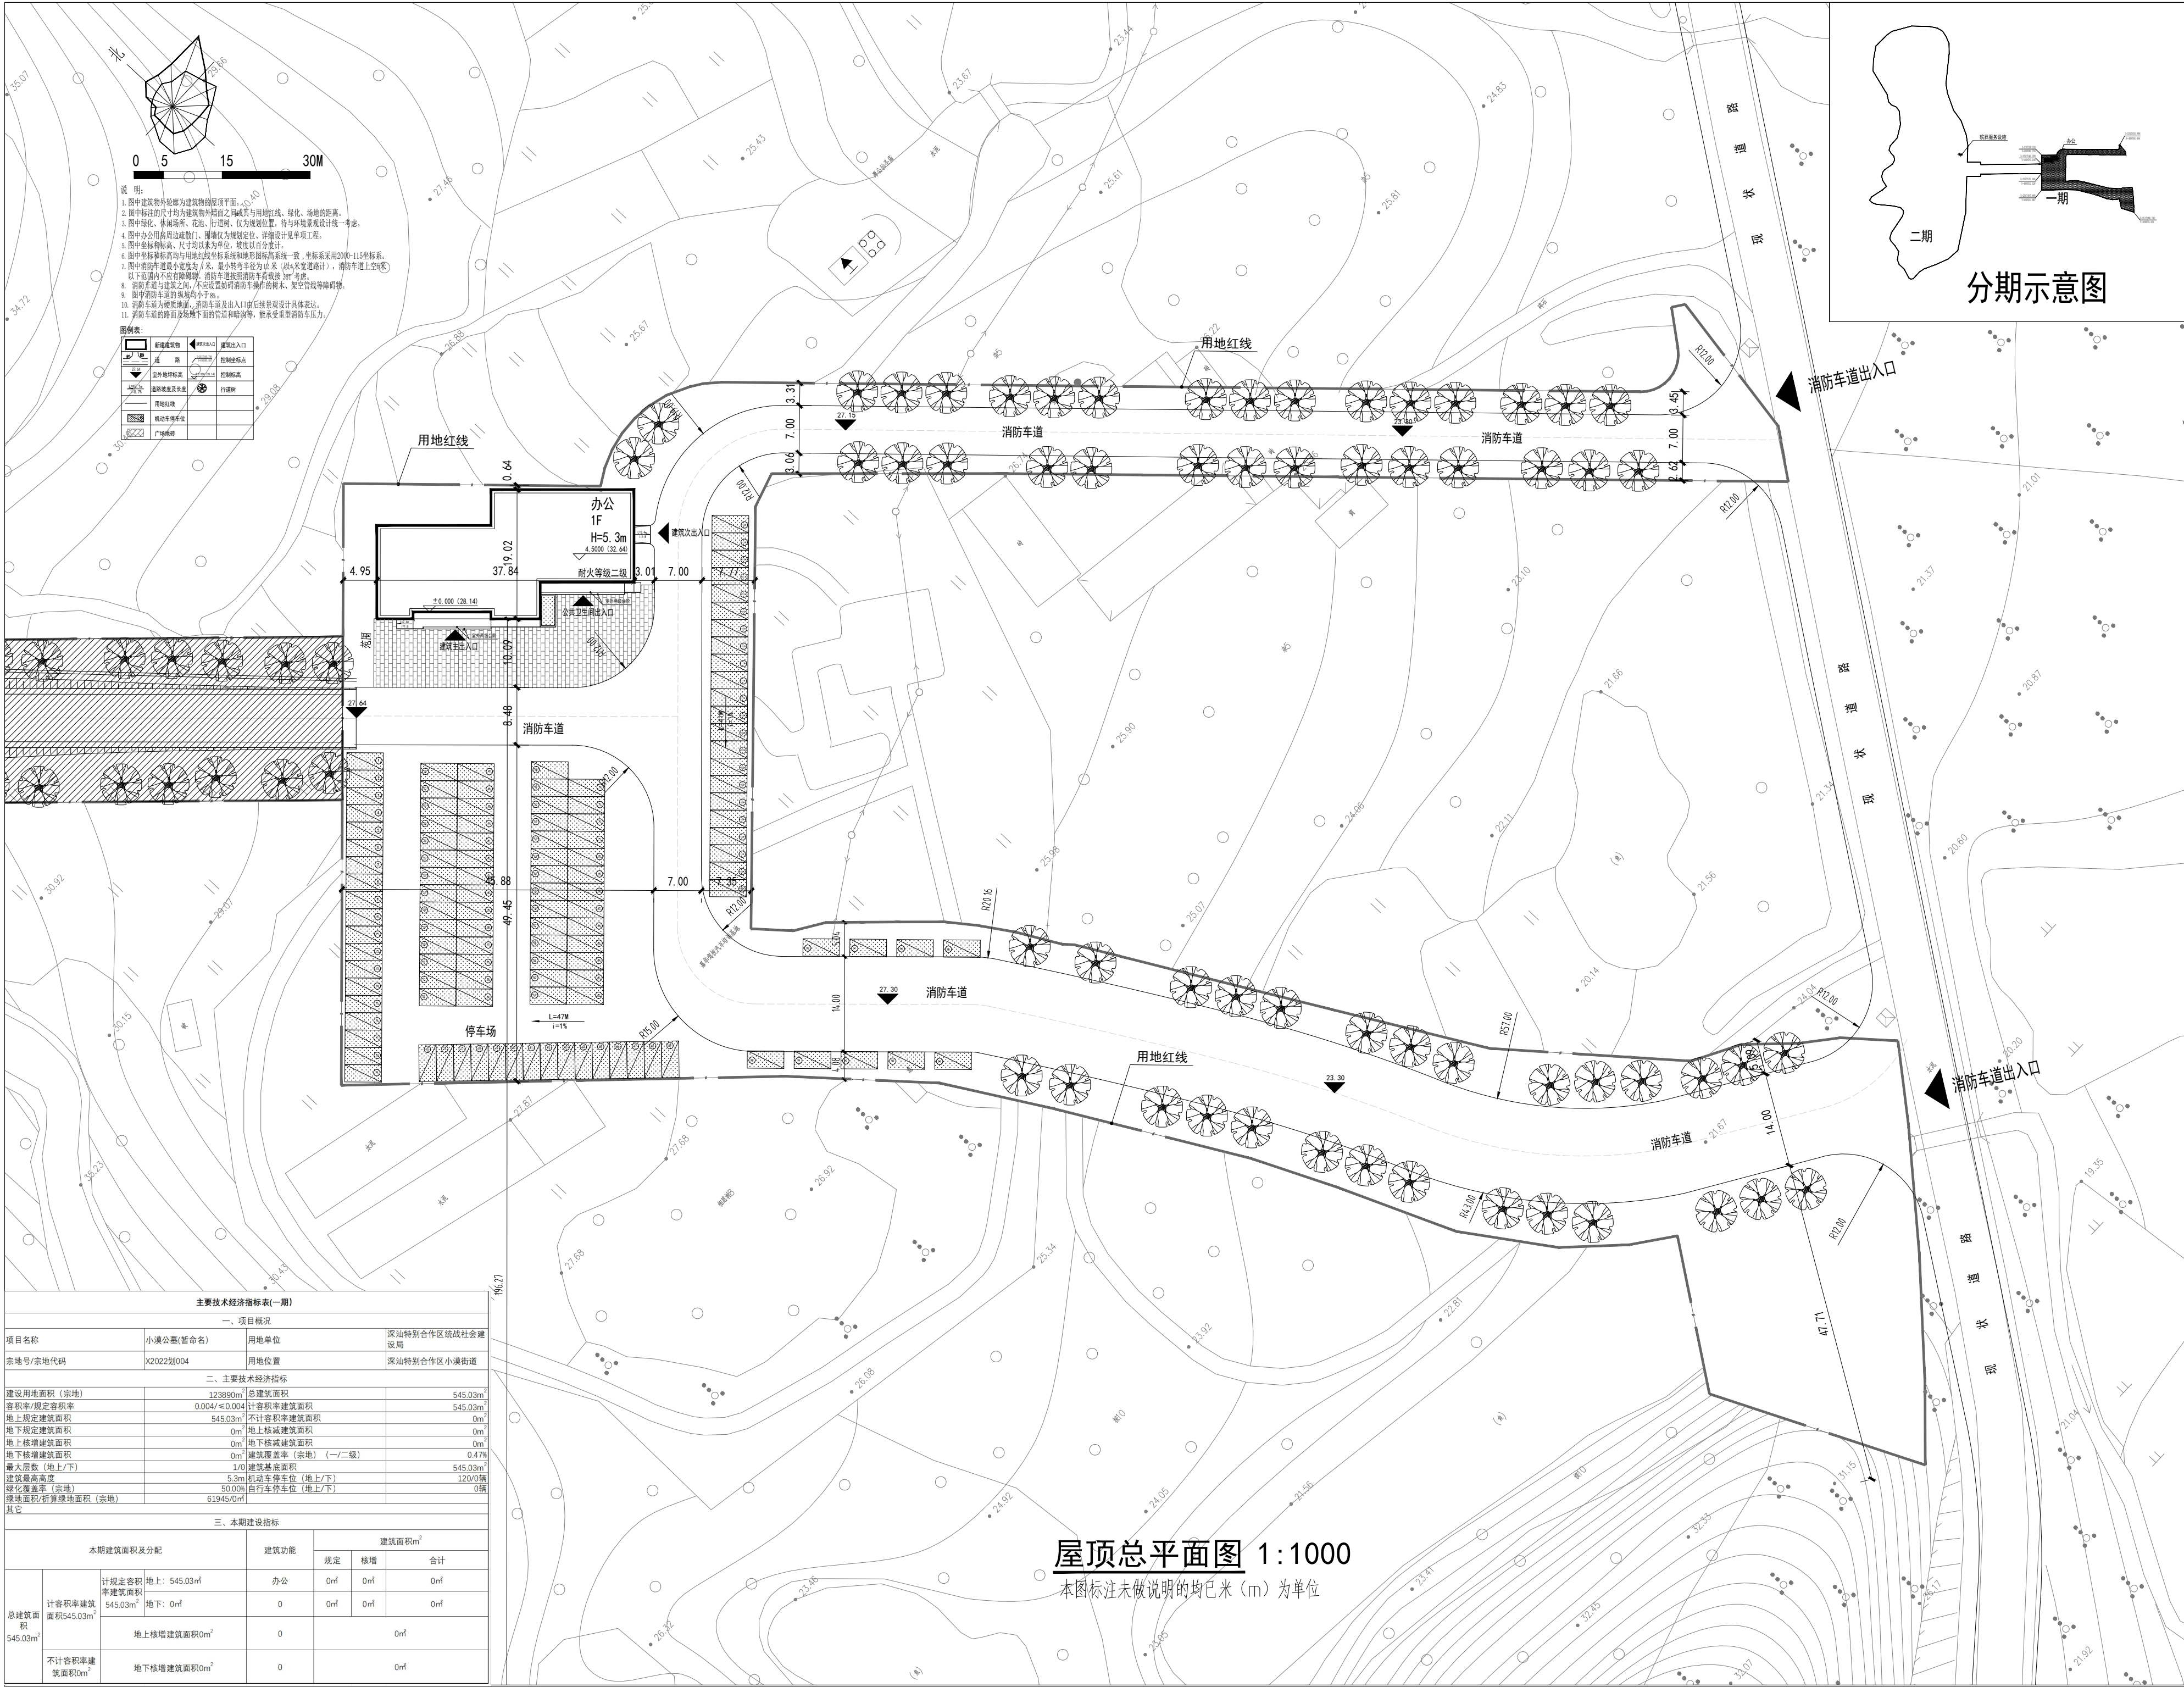

会 签 COUNTERSIGN			
建筑 Arch.		暖通 Heating	
结构 Struct.		电气 Elec.	
给排水 Plumbing		工艺 Process	
注册师用章 Registered Architect/Engineer			
成果章 Achievement			
出图专用章 Issue			
本图纸的著作权及其他相关权益属深圳市 深汕特别合作区龙建规划设计有限公司所 有，图中所含的专有技术信息应予保密。 未经本院书面认可，不得复制本图纸或将 信息提供或披露给任何第三方（本院与委 托方另有约定的，从其约定）。			
深圳市深汕特别合作区龙建规划设计有限公司 Shenzhen ShenShan Special Cooperation Zone Longjian Planning and Design Co., Ltd. 中华人民共和国住房和城乡建设部注册 Project Design Qualification Certificate By MOHURD No.: A144065647			
地址：深圳市深汕特别合作区桂鹏镇深汕西会展中心 Add: Shenshan West Convention & Exhibition Center, Shenshan Special Cooperation Zone, Shenzhen 邮编 Post Co.: 518200			
审定 Approved By	夏寅飞	王炜佳	
审核 Approve	夏寅飞	王炜佳	
项目负责人 Project Leader	夏寅飞	王炜佳	
专业负责人 Division Chief	林旭隆	林旭隆	
校正 Check	林旭隆	林旭隆	
设计 Design	王炜佳	王炜佳	
工程名称 Project	小漠公墓（暂命名） （一期）		
工程项目 Sub Project			
图名 Title	屋顶总平面图		
工号 Project No.			
分号 Sub-no.			
图号 Drawing No.	ZG02		
日期 Date	2025. 11		

屋顶总平面图 1:1000

本图标注未做说明的均已米（m）为单位