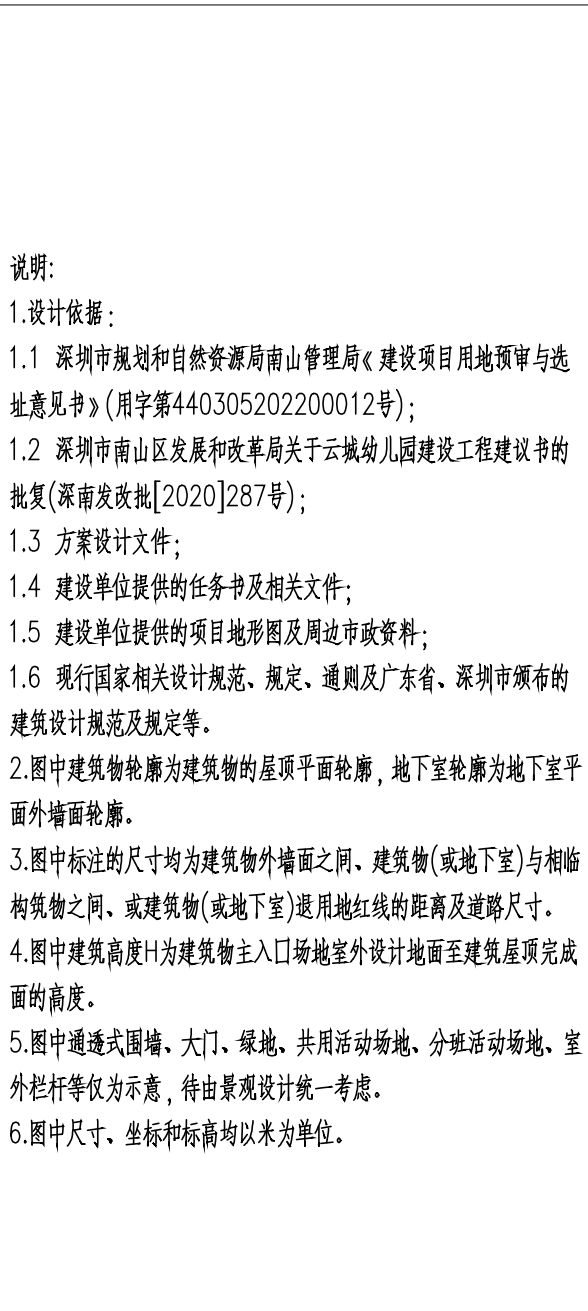
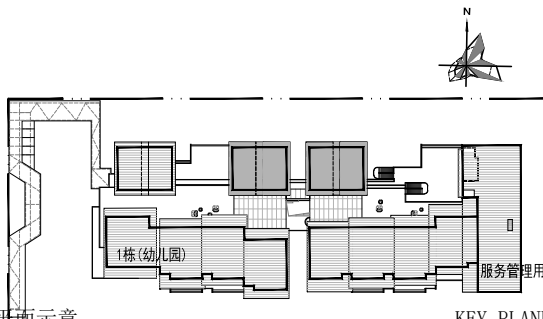


[illegible]

版本号 REV.	修改时间 DATE	备注 REMARK
表中“ ”所圈为当前版本，此前版本作废		
人防工程设计自审小组专用章		
防火设计自审小组专用章		
工程设计出图专用章		
注册章		
项目名称	深圳市南山区西丽幼儿园云城分园	
子项名称	幼儿园工程	
建设单位	深圳市南山区建筑工务署	
		
总平面图		
图名	TITLE	
图号	ZS-01	DRAWN NO.
专业	总图	SPECIALITY
设计阶段	施工图	PHASE
比例	1:500	SCALE
日期	2025.06	DATE
设计	刘曦雯 刘曦雯	DESIGN
校对	余音 余音	CHECK
专业负责人	刘曦雯 刘曦雯	CHIEF
专业审核人	贾宗梁 贾宗梁	EXAMINE
专业审定人	贾宗梁 贾宗梁	APPROVE
项目设计主持人	文亮 杨静宁	PROJECT CHIEF
子项号	01	SUB DESIGN NO.
设计号	H22046	DESIGN NO.
深圳大学建筑设计研究院有限公司		
合作单位	COOP	
华森设计 HSEARCHITECTS		
深圳华森建筑与工程设计顾问有限公司		
资质证书编号：AW144016865		