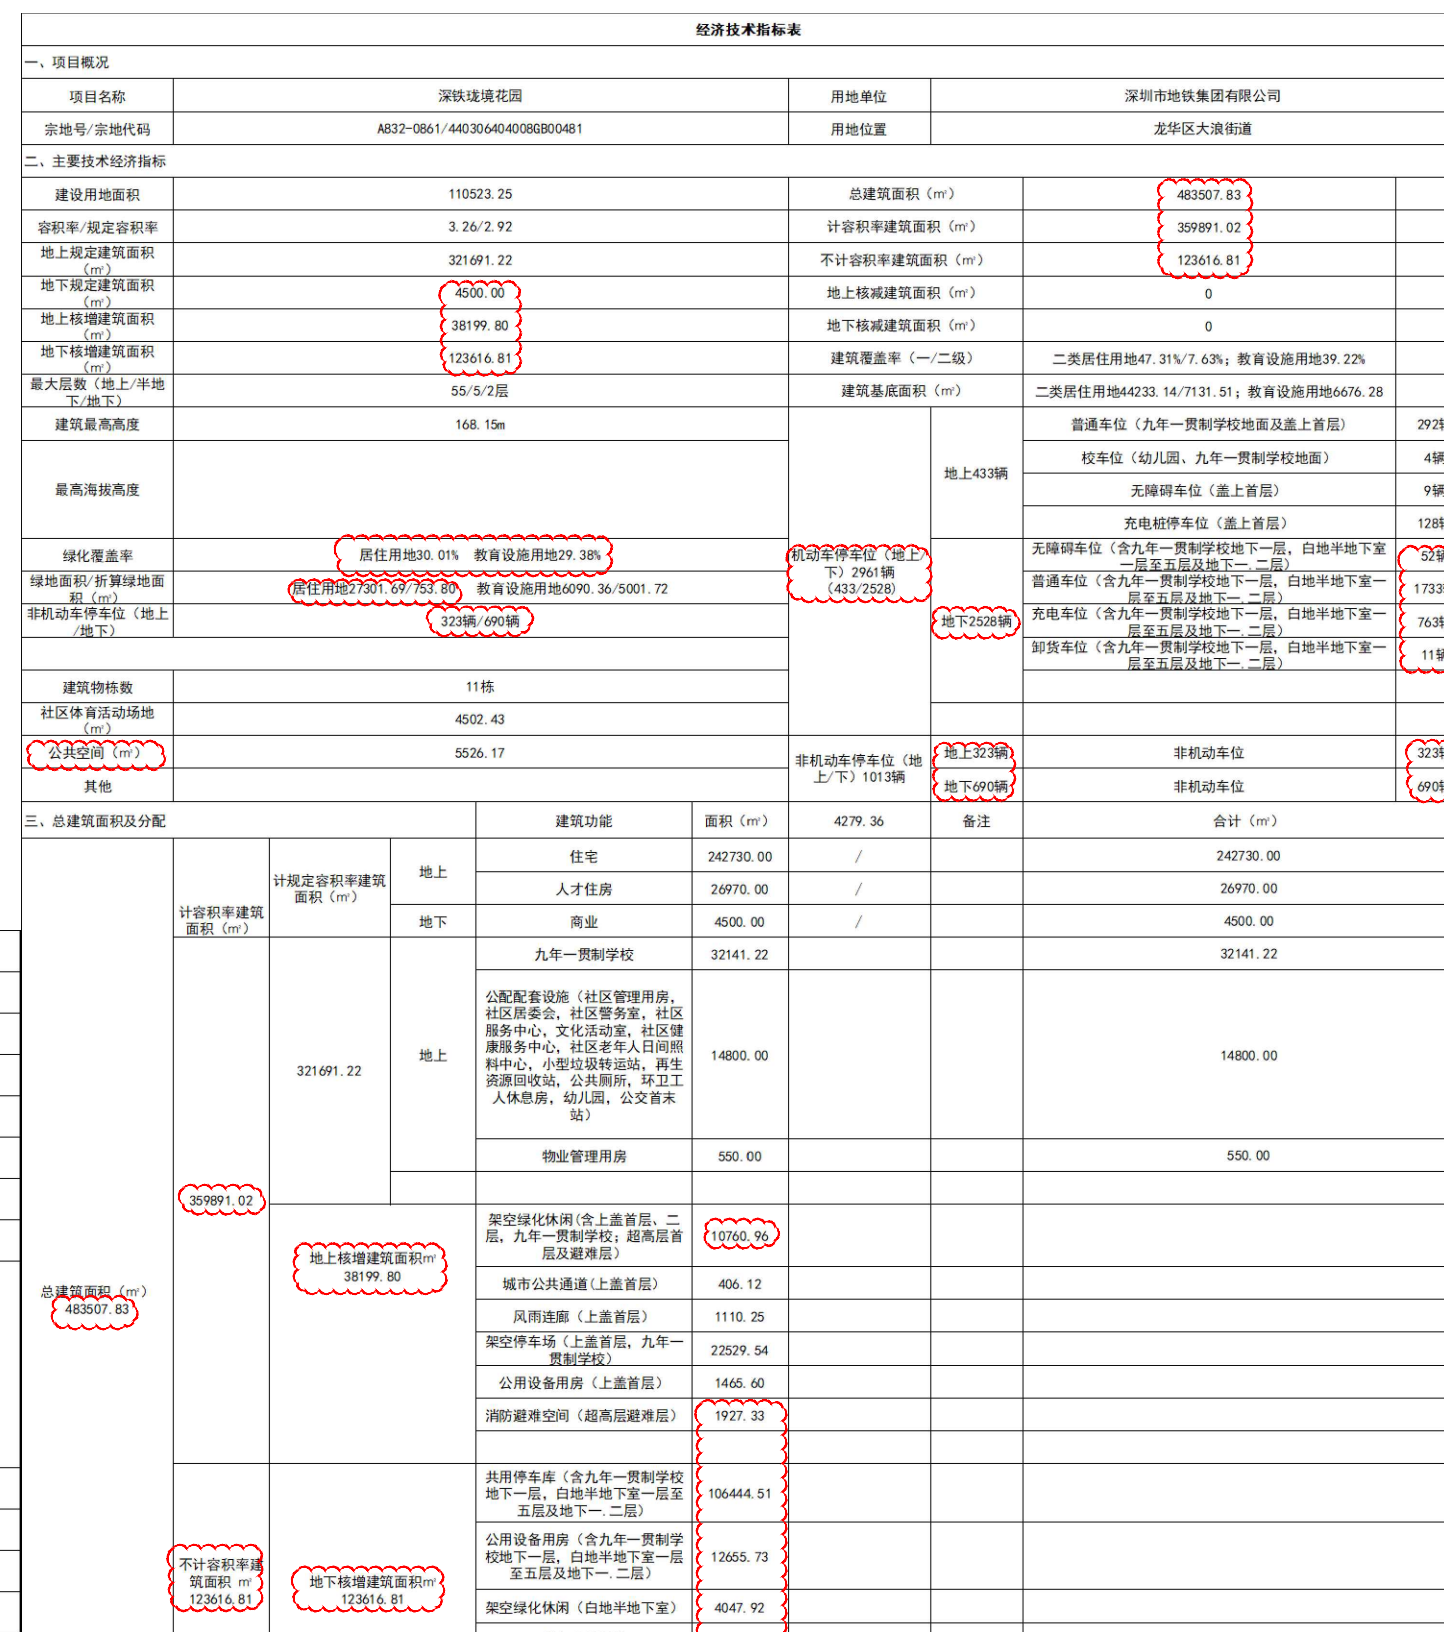
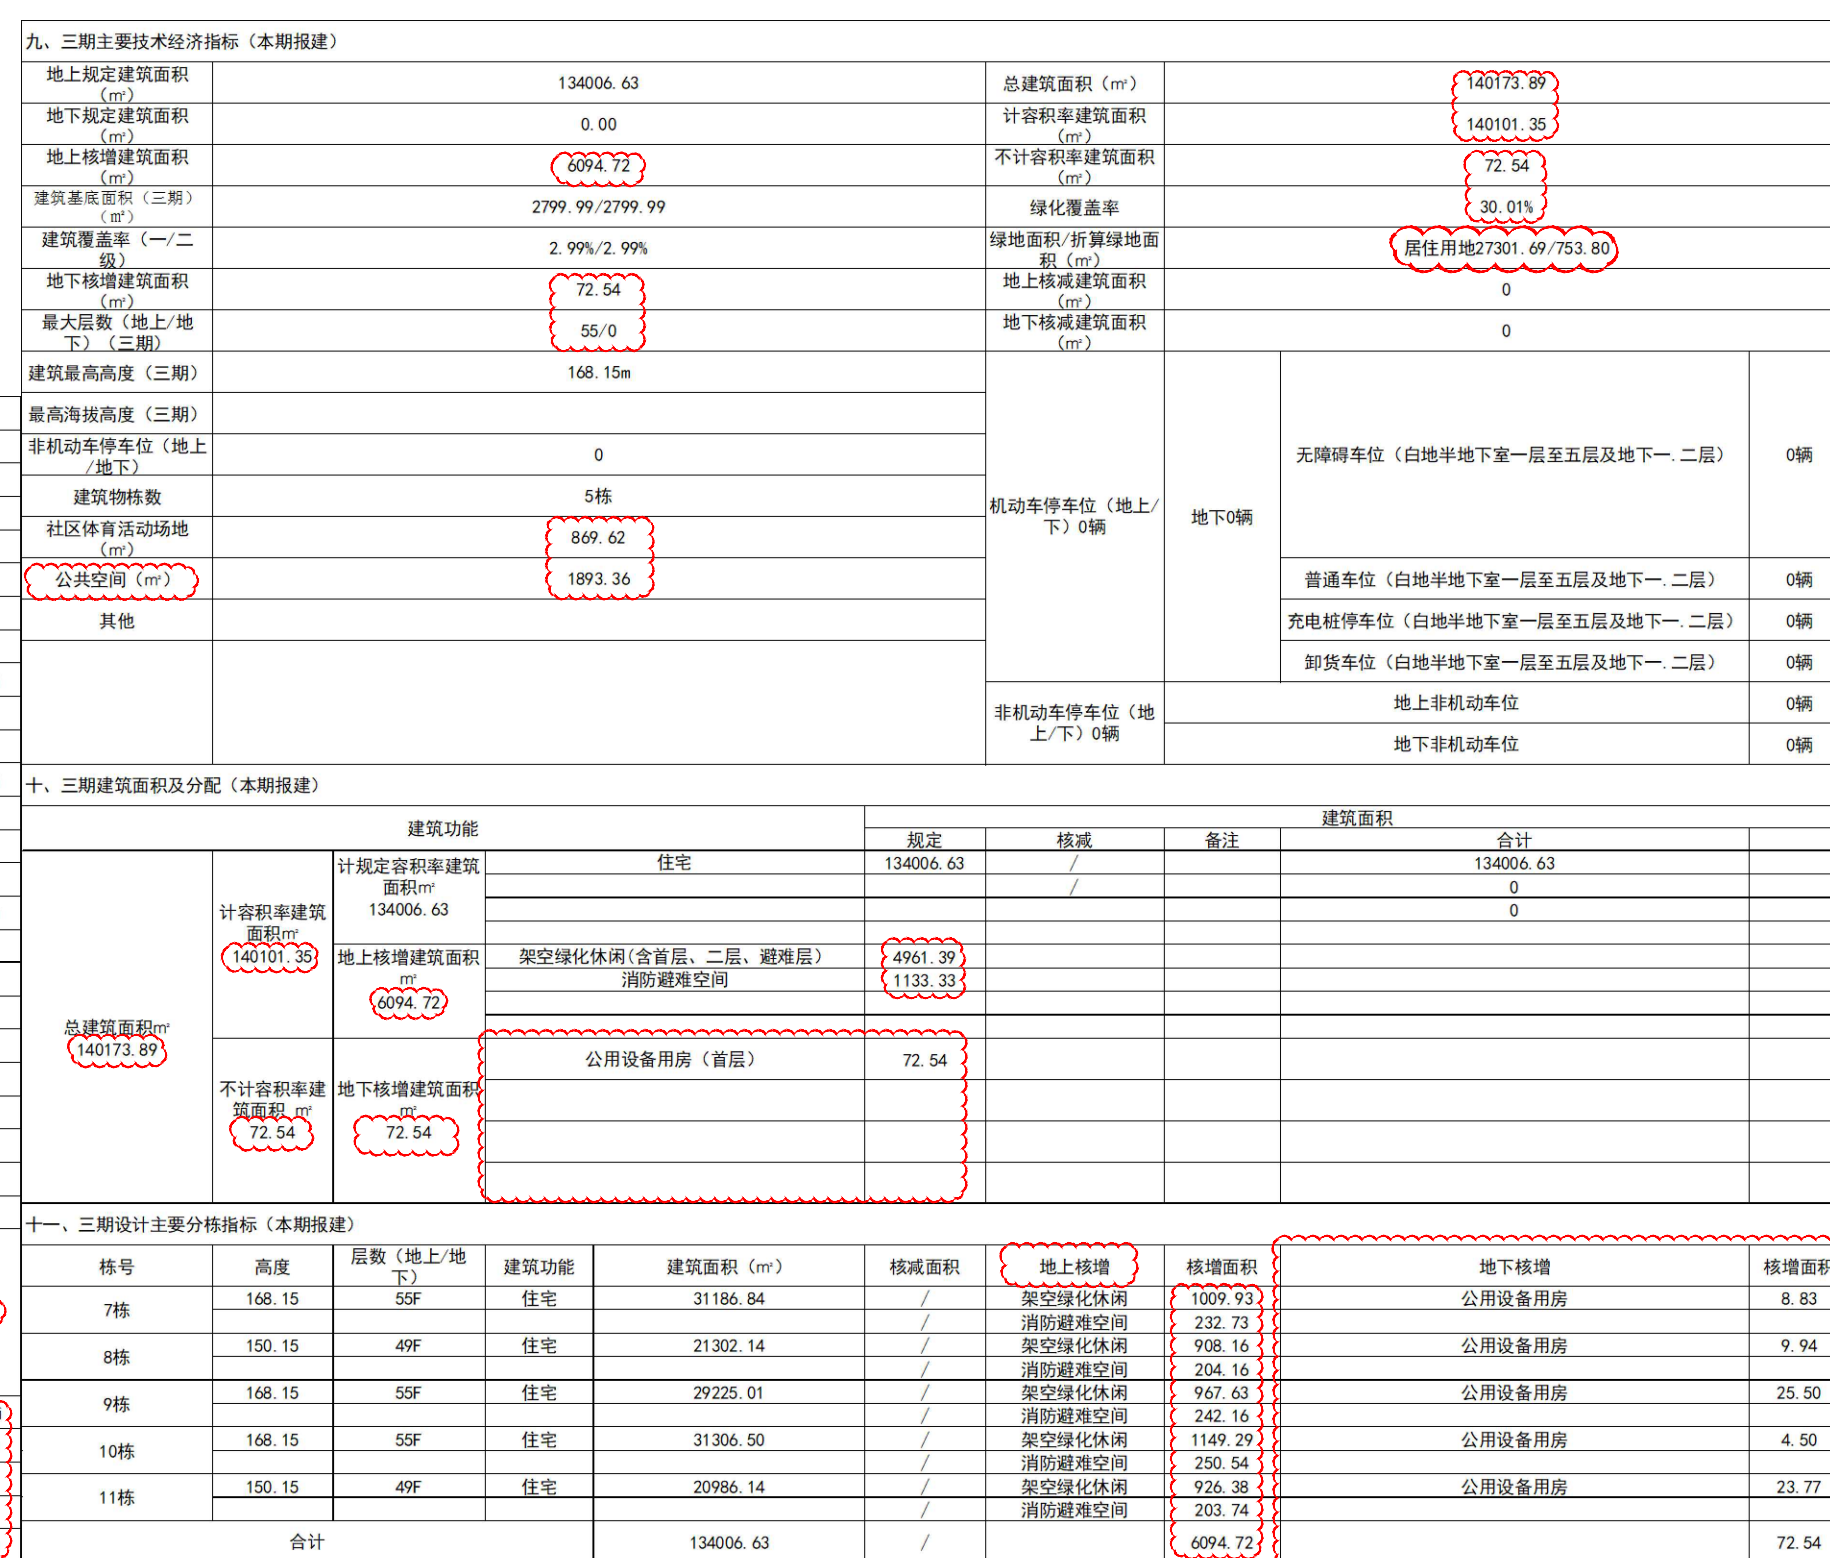
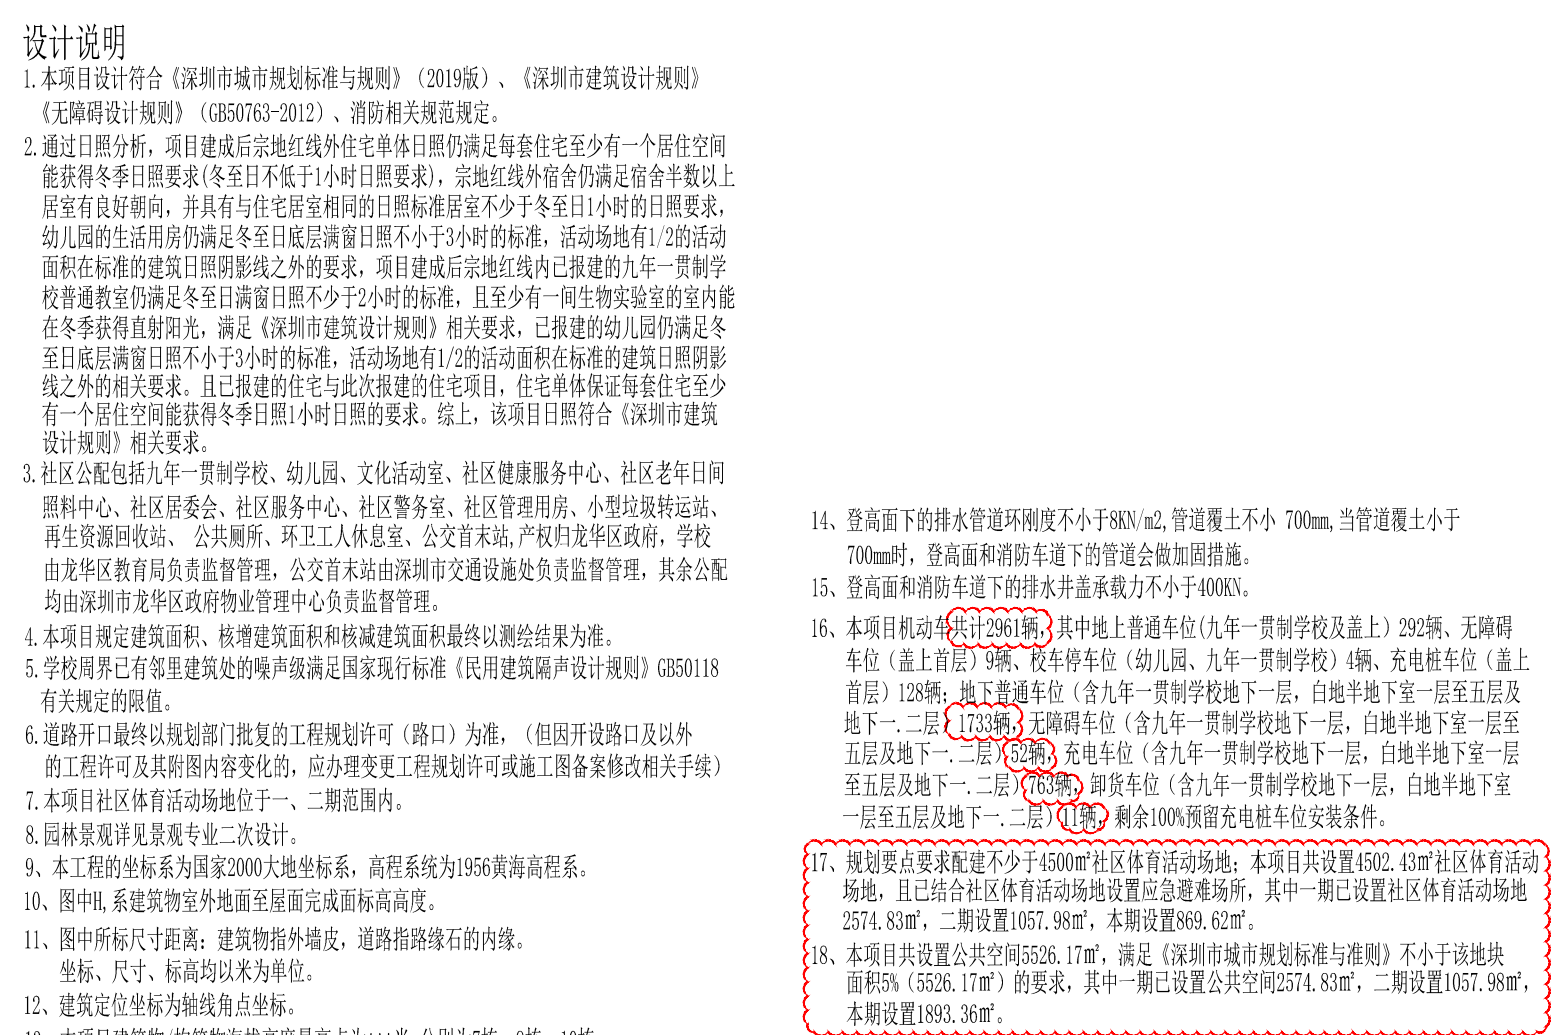
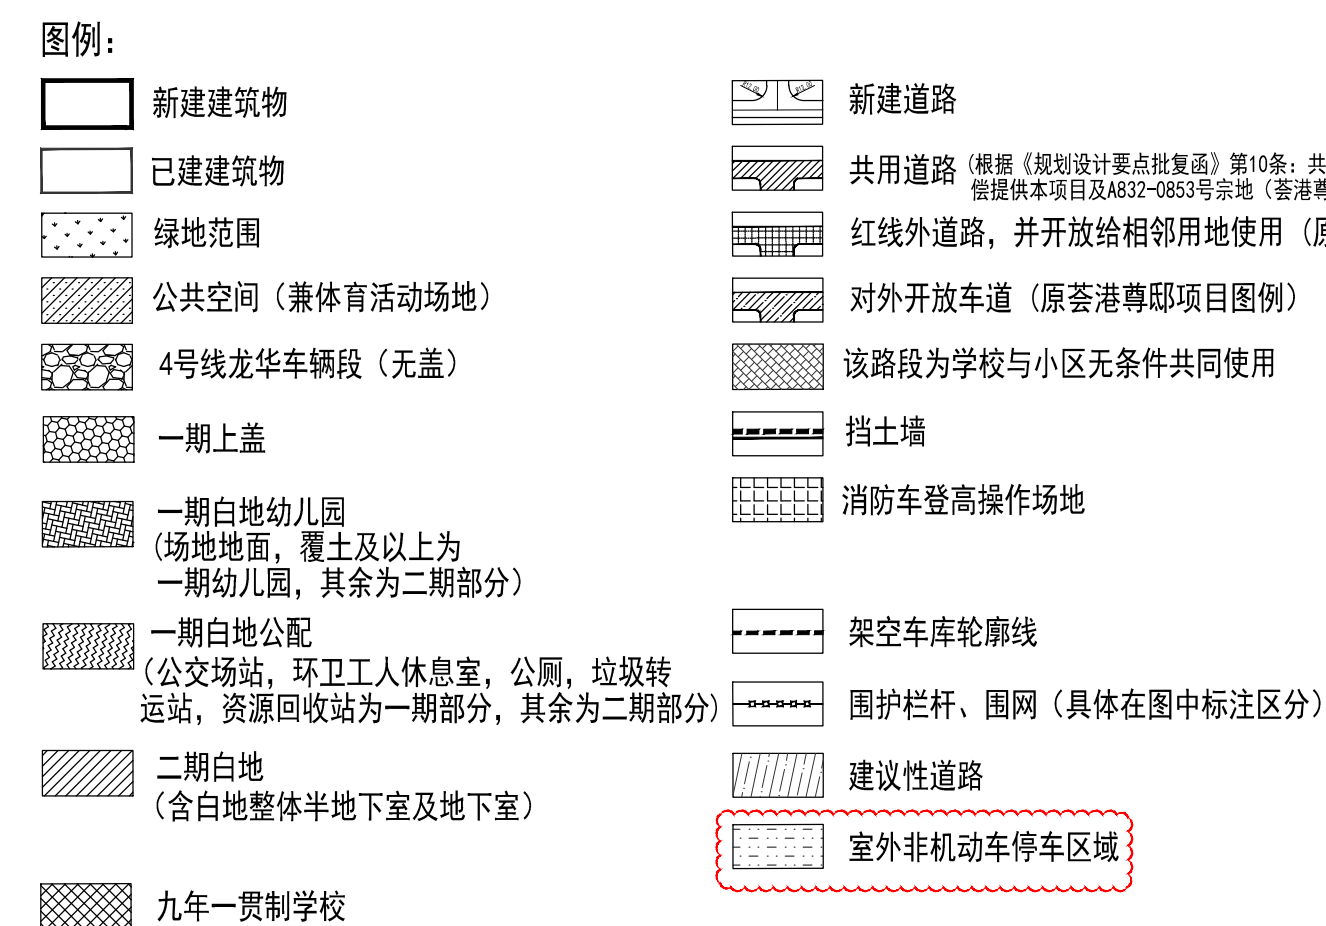
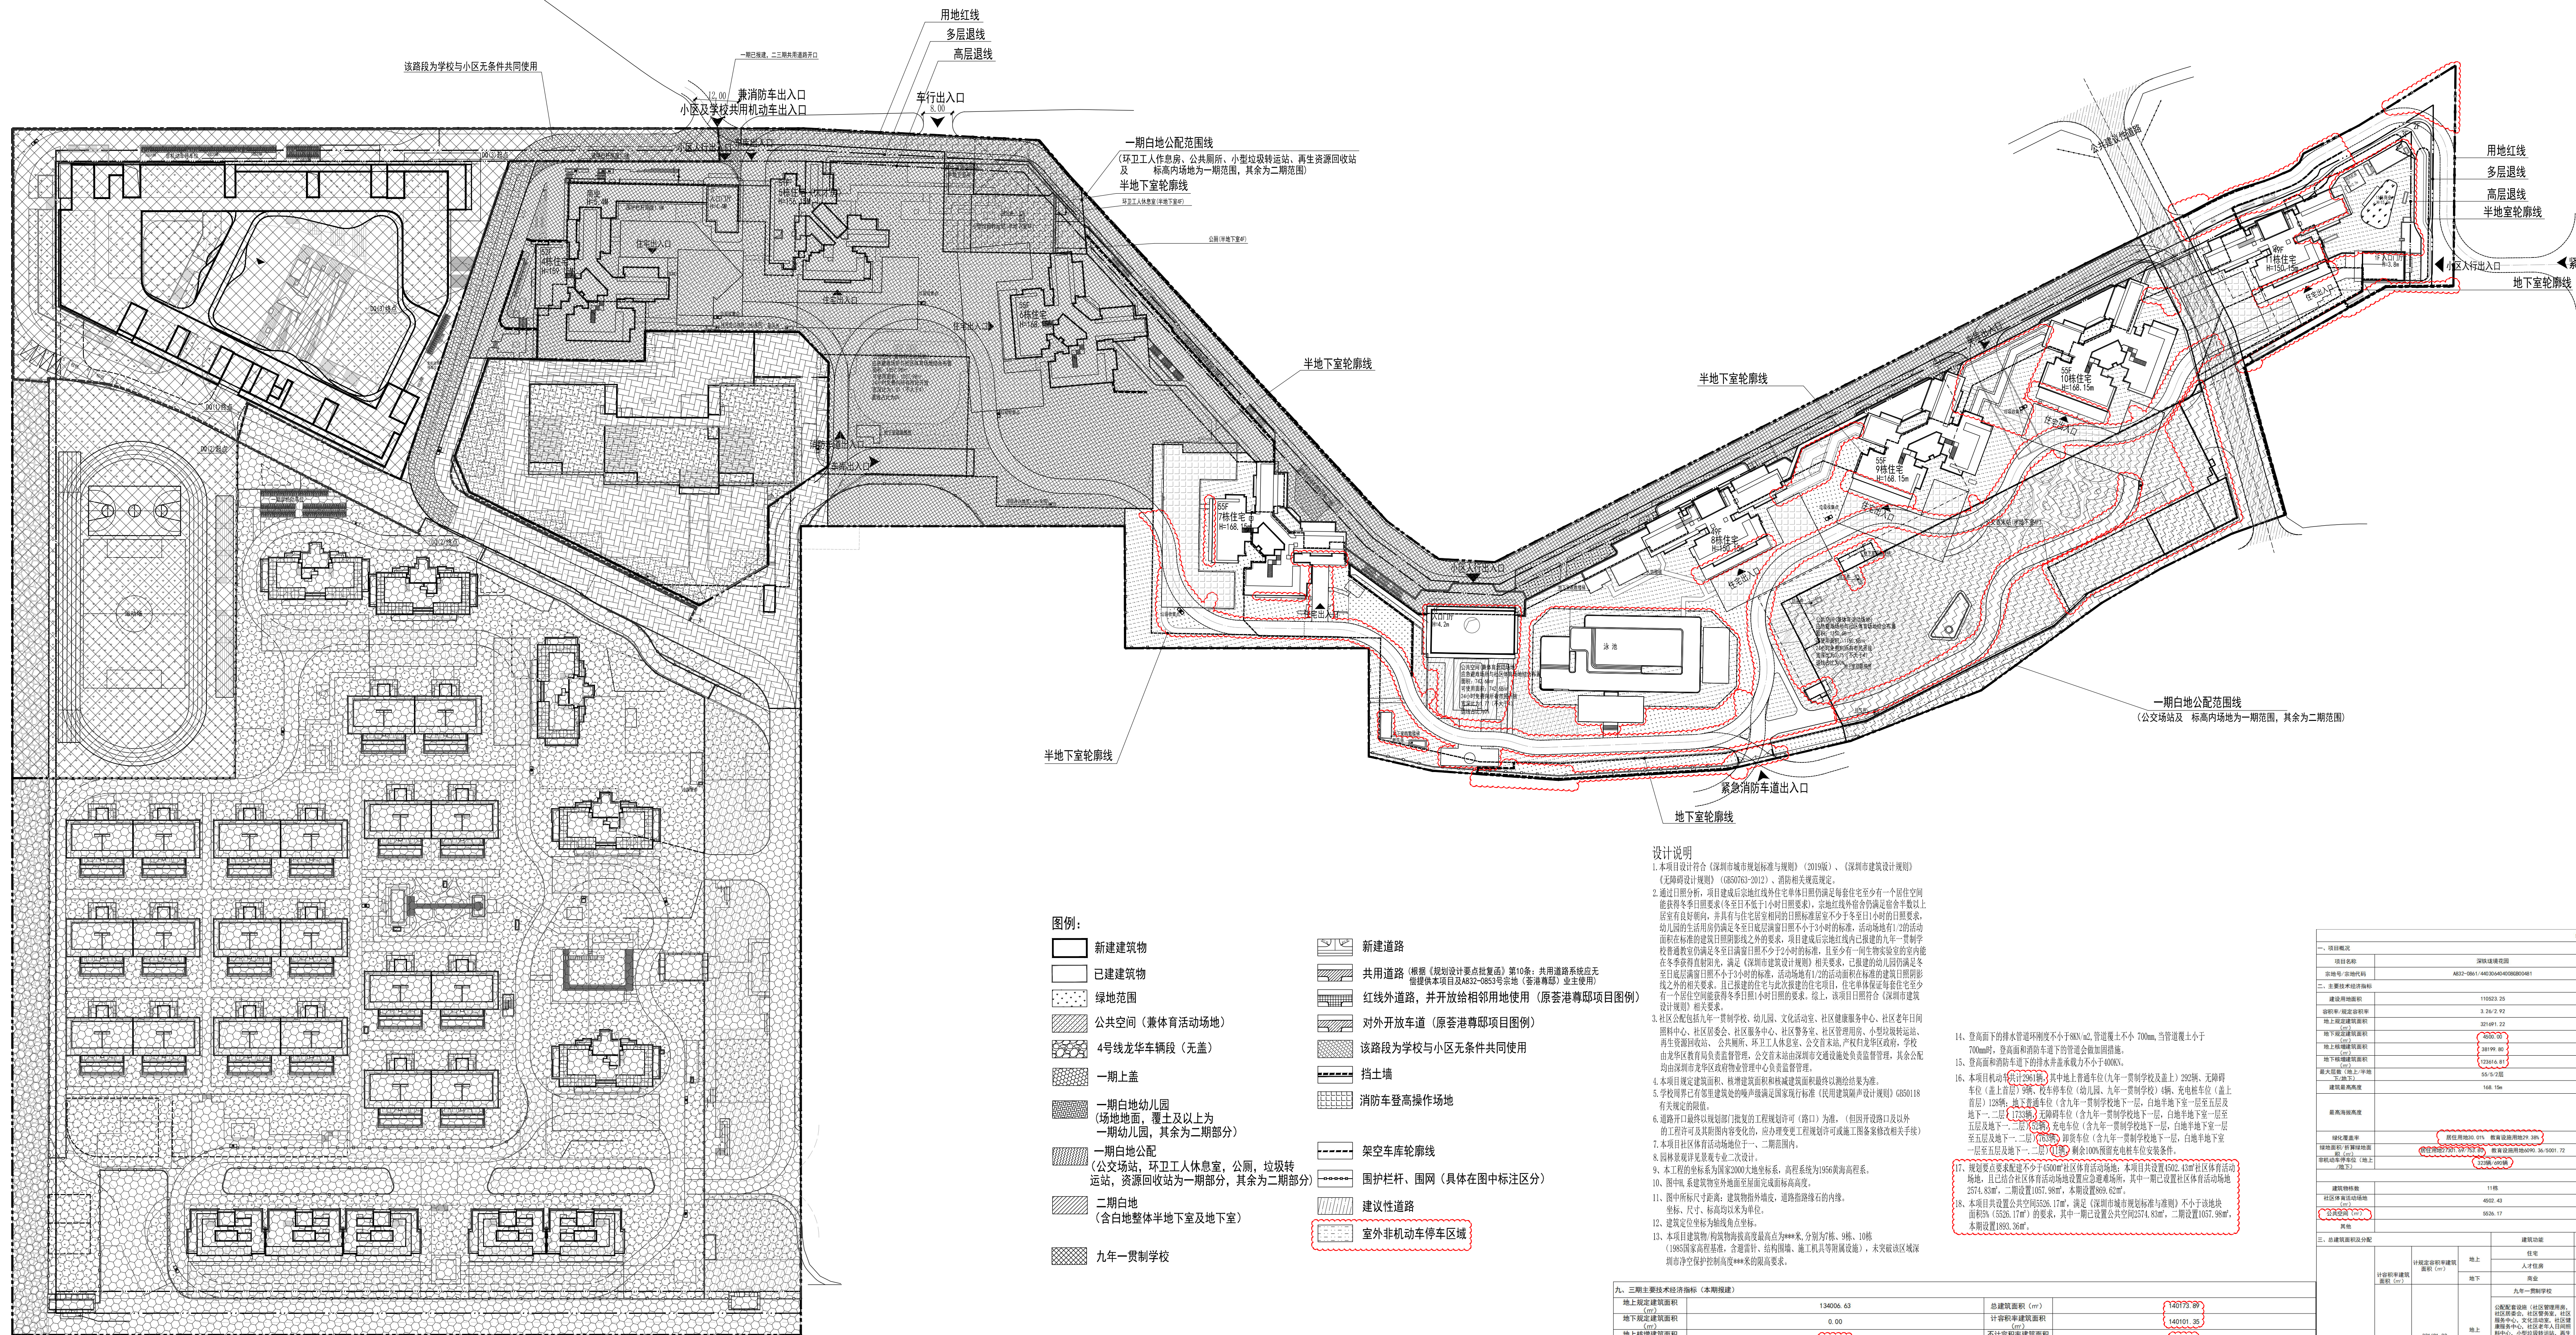
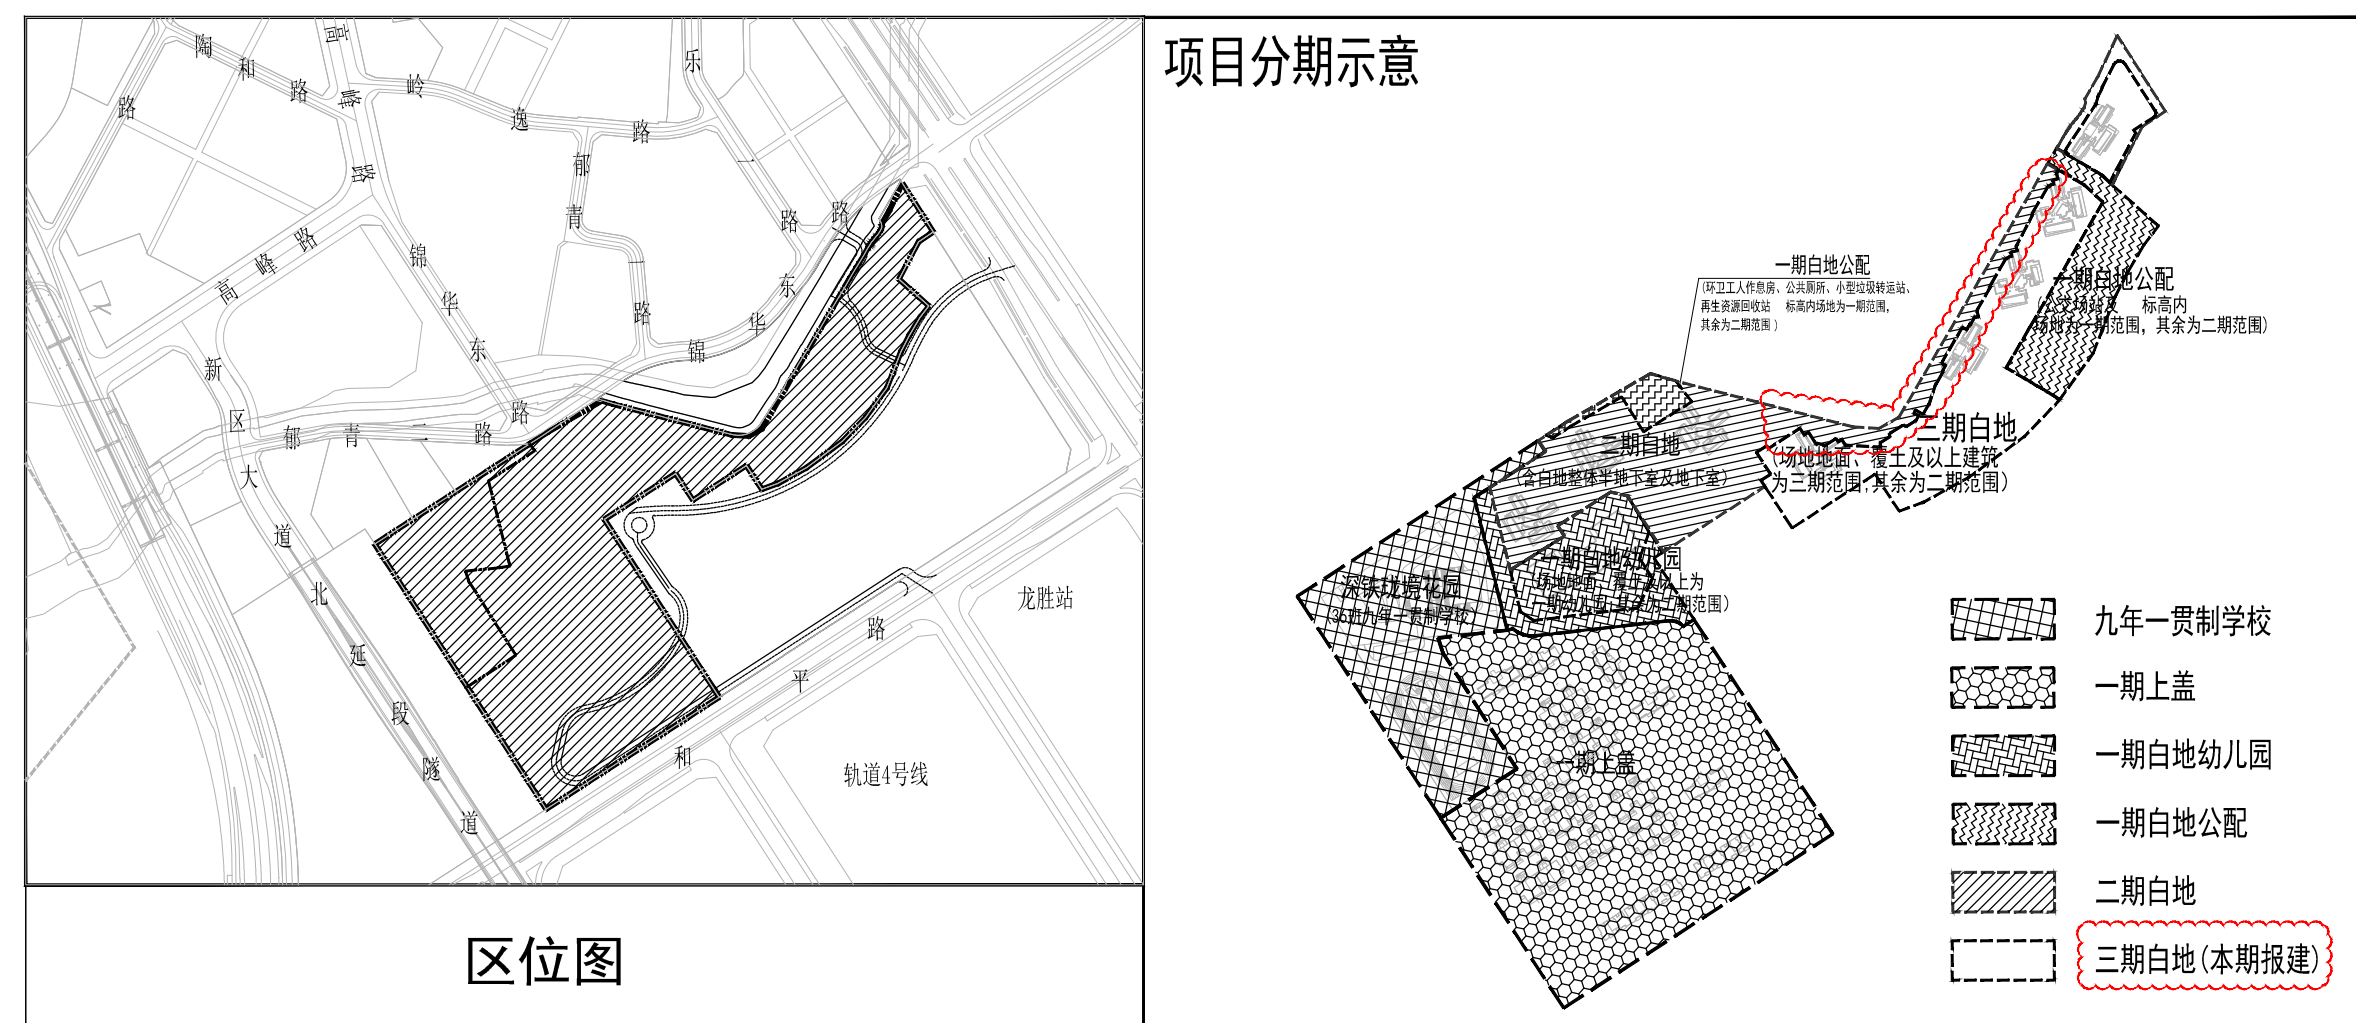


[illegible]

索引图 KEY PLAN

备注 NOTES

廣州瀚華建築設計有限公司
GUANGZHOU HANHUA ARCHITECTS-ENGINEERS CO., LTD
建築行業（建築工程）甲級
證書編號：A140016920

会签栏 COUNTER SIGNATURE			
方案 SCHEME		给排水 PLUMBING	
建筑 ARCHITECTURE		电气 ELECTRICAL	
结构 STRUCTURE		暖通 HVAC	
园景			

SIGNATURE		
簽名	SIGNATURE	
審定	張瑞良	
APPROVED BY		
審核	梁文雄	
梁文雄		
項目負責	張瑞良	
PROJECT CHIEF		
方案負責	陳成斌	
SCHEME CHIEF		
机电负责	牟晉斌	
M/E CHIEF		
专业负责	陈成斌 陈艺桦	 
SPECIALIST		
校對	周珣	
CHECKED BY		
设计	欧阳剑明	
DESIGNED BY		
校對		
CHECKED BY		

图 名 DRAWING TITLE	双改照明		
建设单位 CLIENT	深圳市地铁集团有限公司		
工程名称 PROJECT	深圳地铁花园		
分项工程 PROJECT NO.	三期		
工程编号 PROJECT NO.	202107017	专 业	建筑
图纸比例 SCALE	1:800	设计阶段	报建
图纸名称 DRAWING TITLE	屋面总平面图		
图 号 DRAWING NO.	J03-01 (修1)	版 本 VERSION NO.	V. 0
出图日期 DATE	2025.02	归档记录 ARCHIVE	
THE DRAWING MAY BE APPROVED BY THE FOLLOWING: 本图须经行政许可方可用于施工。			

屋面总平面图 1:800