
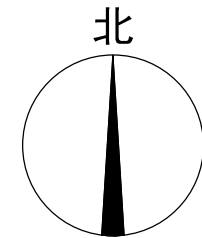


专业	日期	专业	日期	专业	日期
方案	签字	暖通	签字	给排水	签字
建筑	日期	电气	日期		日期
结构					

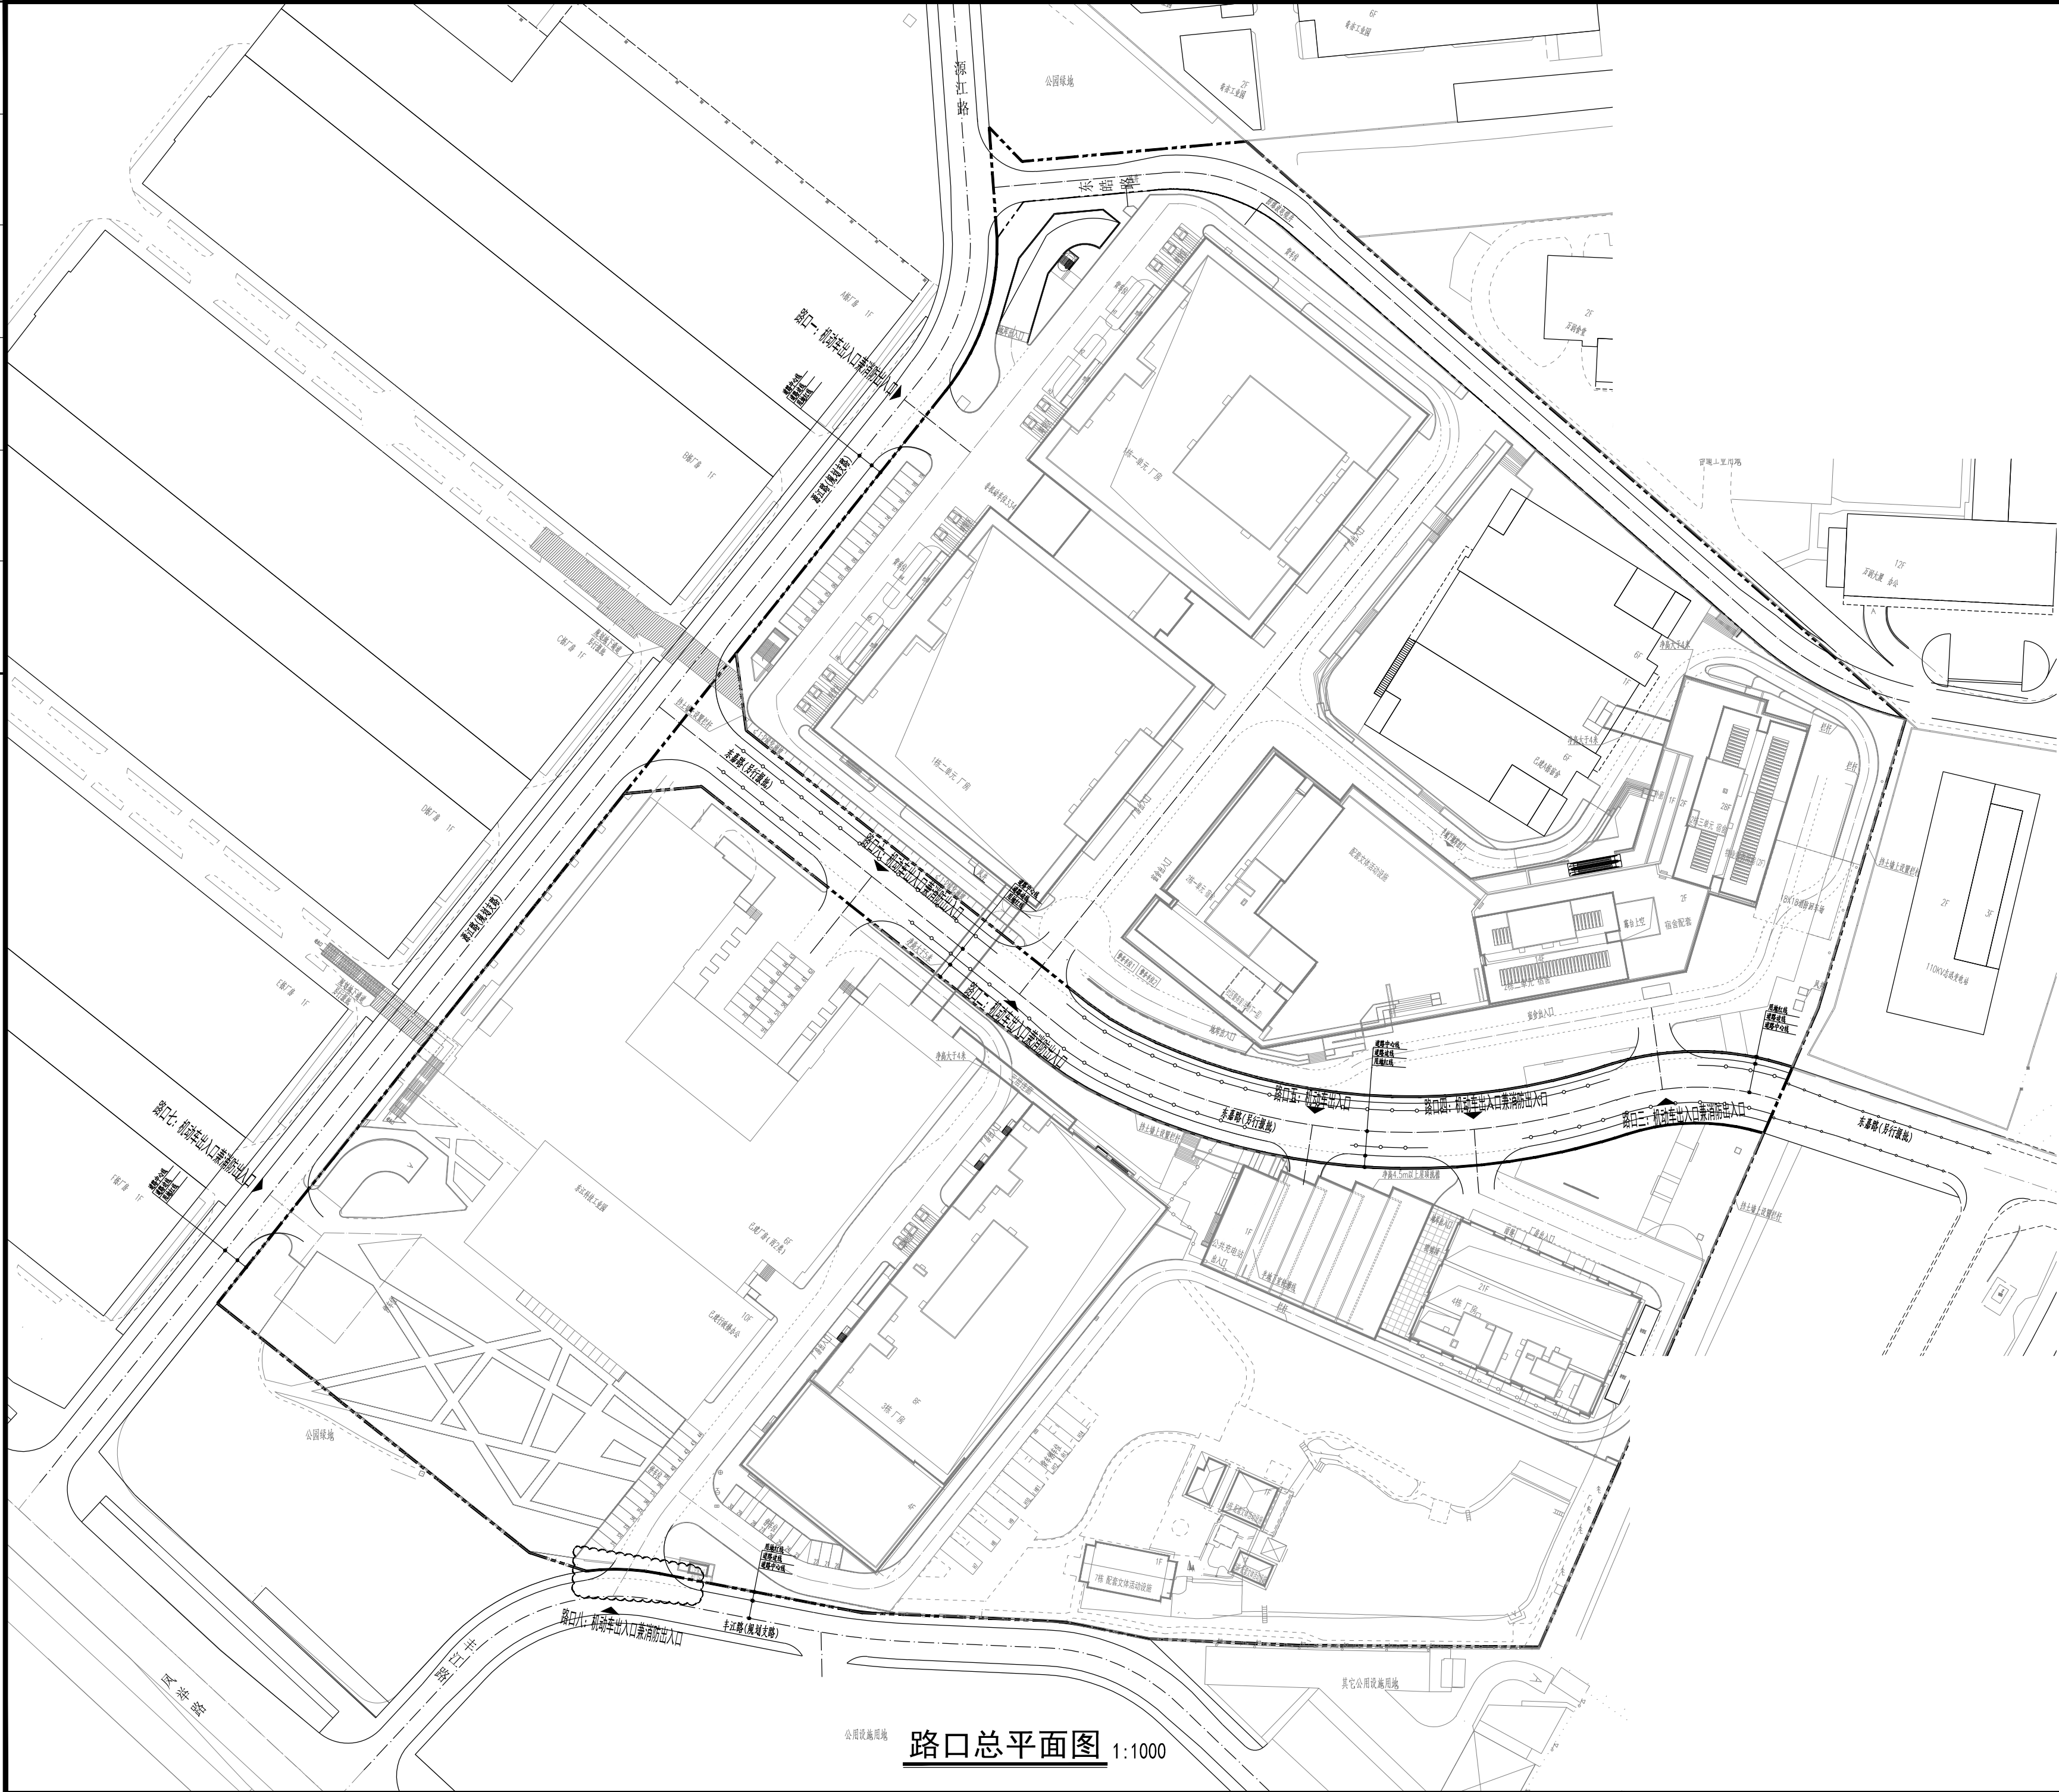

路口总平面图 1:1000

设计单位 DESIGN UNIT			
			
顺道工程设计有限公司			
工程设计证书编号: A235046756			
说明 本图纸的版权, 属顺道工程设计有限公司所有, 不得用于本工程以外范围. 本图纸需手续齐全方可用于施工.			
CAPOL 華爾國際 深圳市華爾國際工程設計股份有限公司 SHENZHEN CAPOL INTERNATIONAL & ASSOCIATES CO., LTD.			
设计专用章 DESIGN APPROPRIATION CHAPTER			
注册执业章 REGISTERED SEAL			
建设单位 ORGANIZATION 东江科技(深圳)有限公司			
项目名称 ITEM NAME 东江智能家居工业园(暂定名)路口工程			
子项名 SUB PROJECT			
图纸名称 DRAWING TITLE 路口总平面图			
项目负责人 PROJECT DIRECTOR	曹越	曹越	
审定人 APPROVED BY	崔建民	崔建民	
专业负责人 DISCIPLINE RESPONSIBLE BY	曹越	曹越	
审核人 EXAMINED BY	向炜	向炜	
校对人 CHECKED BY	邓剑	邓剑	
设计人 DESIGNED BY	文帅	文帅	
制图人 DESIGNED BY	文帅	文帅	
设计编号 PROJECT No.	SDSZ2024020		
版次 VERSION	A	图号 DRAWING NO.	DL-03
比例 SCALE	1:1000	日期 DATE	2025. 12
专业 PROFESSIONAL	道路	图别 STATUS	施工图