


说明:

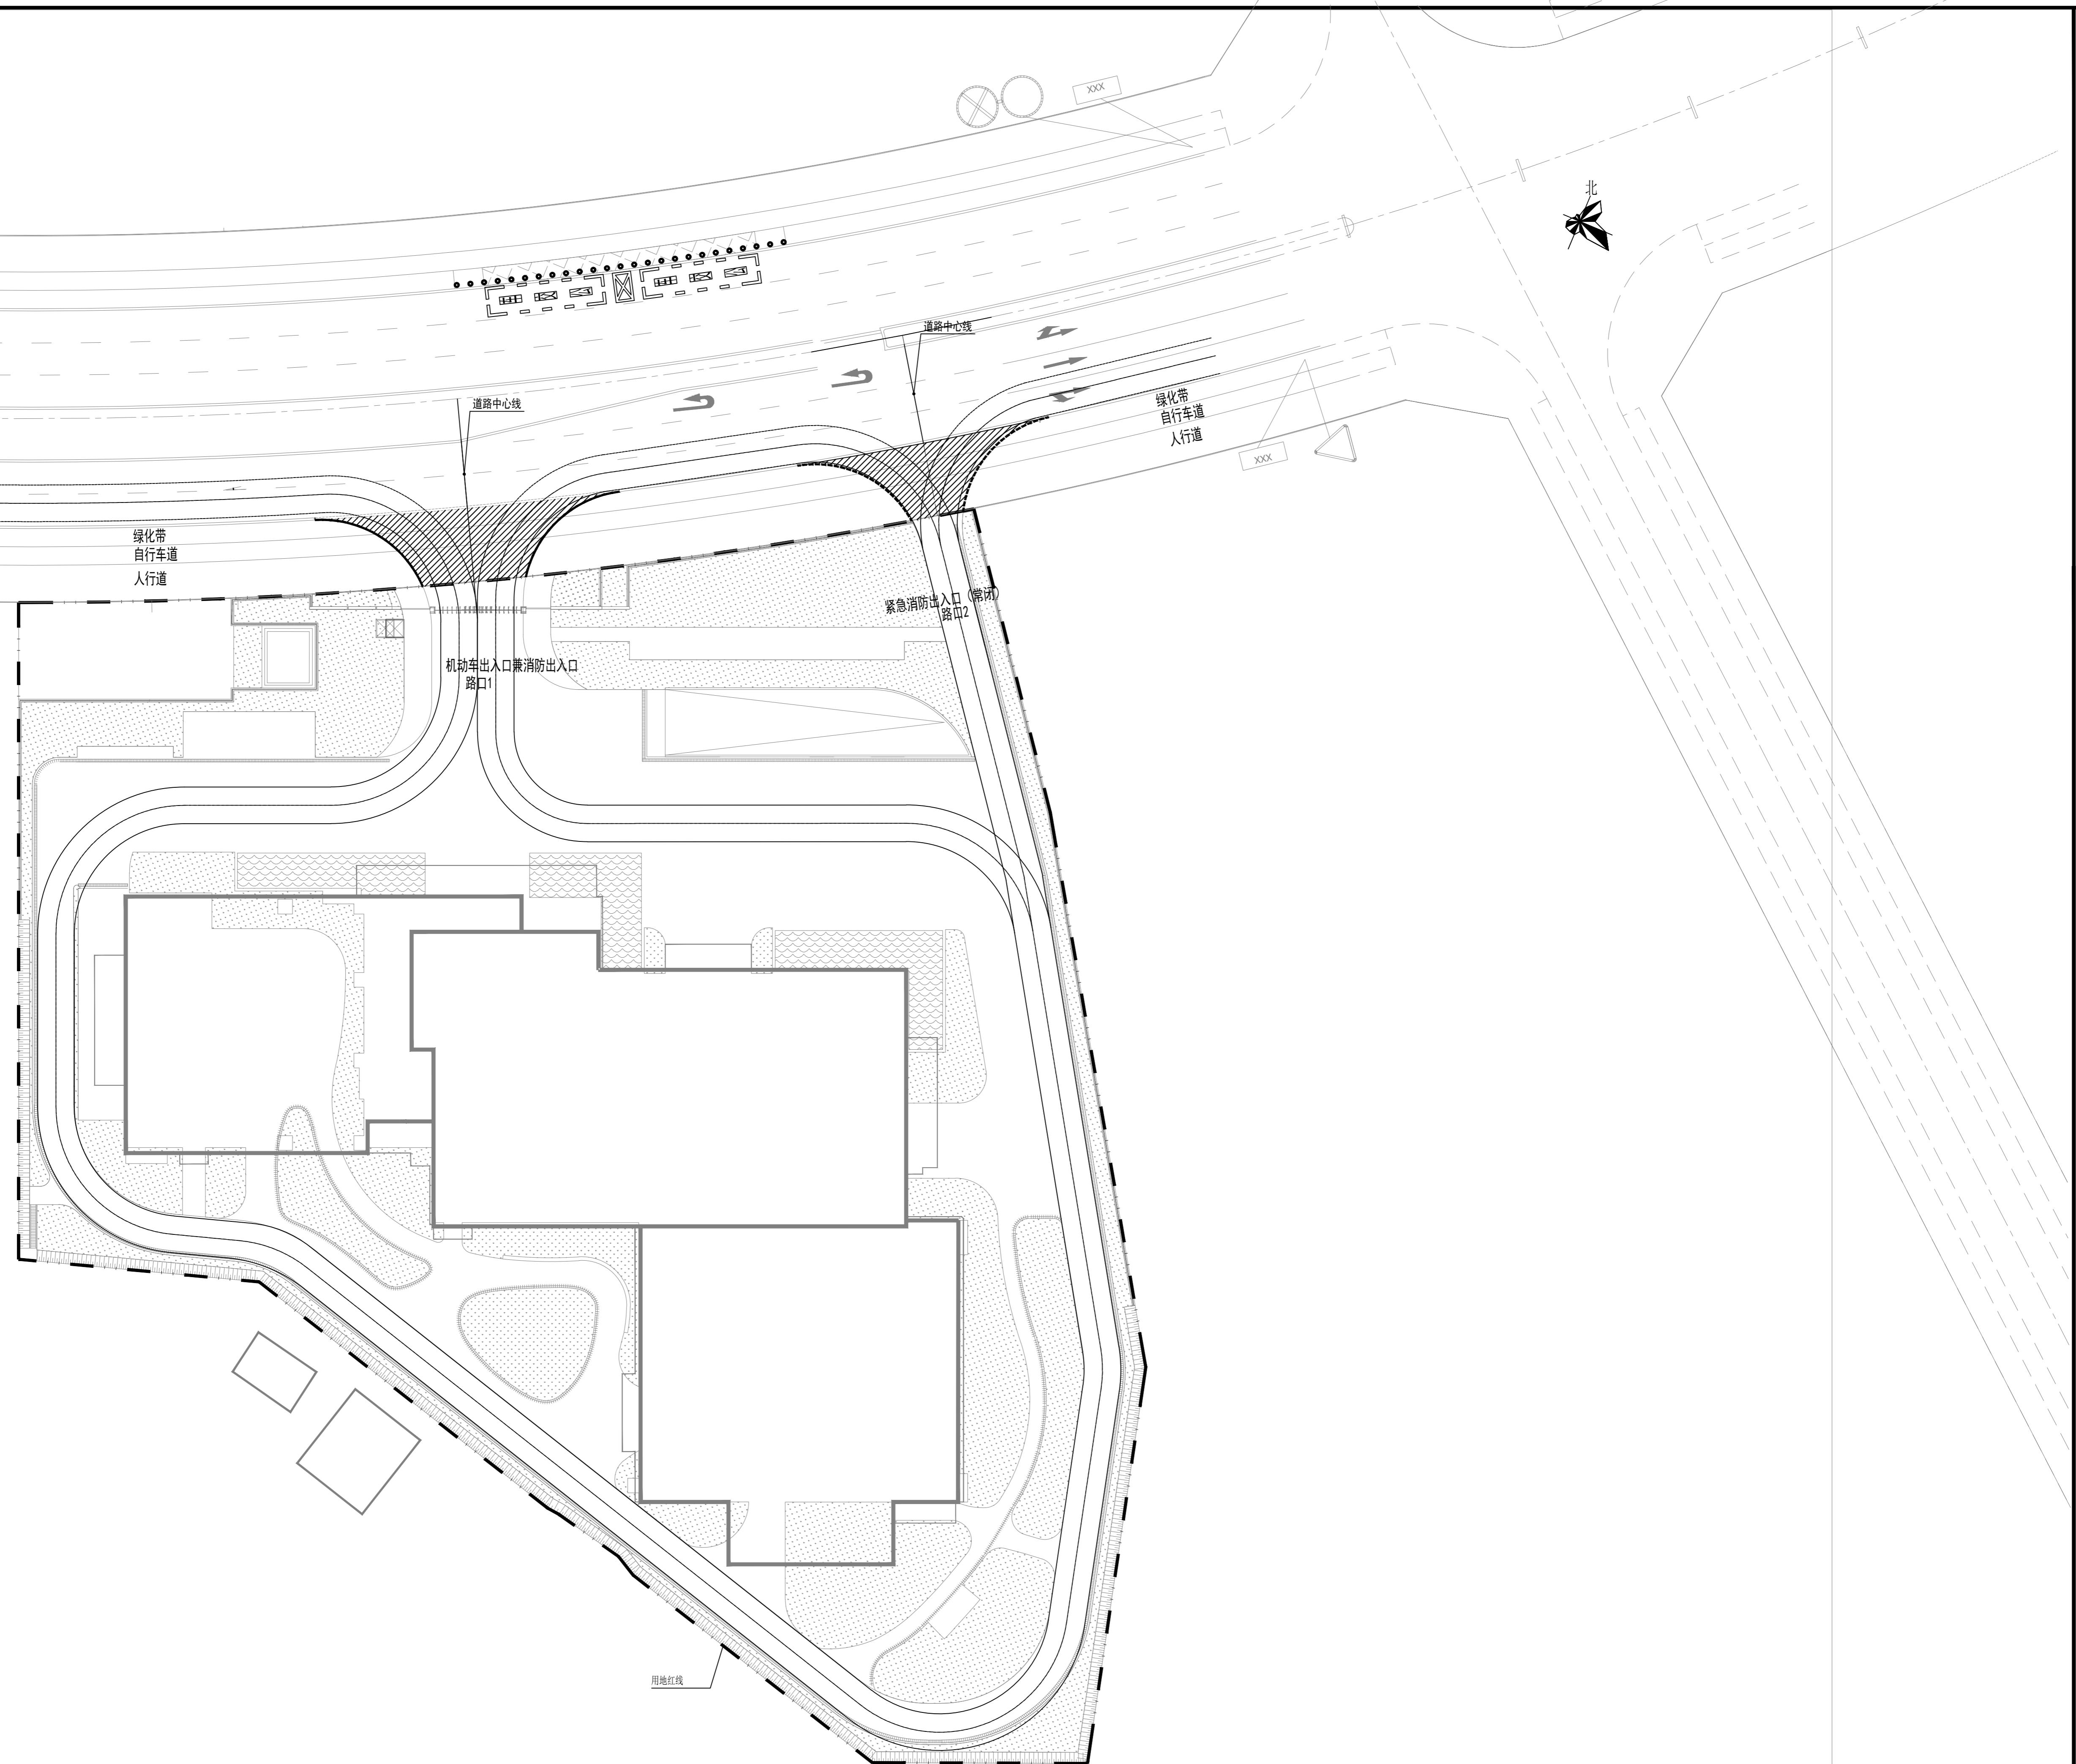

版次	日期	修改原因
Rev.	Date	Reason for modify

平面位置示意图
Key Plane

会签栏 Countersign	
方案	给排水
道路	燃气
结构	电气
主持人 Principal	陈亚伟 张威
审定 Approve	陈亚伟 张威
审核 Review	陈亚伟 张威
校对 Checked	莫佩 张威
绘图 Drawn	张威 张威

注册师章
Registered seal

工程设计出图章
Drawing seal

建设单位 Client	深圳市建筑工务署工程设计管理中心	
工程名称 Proj. Name	深圳市药品检验研究院 光明分院项目	
子项名称 Sub-Proj. Name	路口工程	
图纸名称 DWG. Name:	路口总平面图	
工程编号 Proj. No.	子项号 Sub-Proj. No.	
版次 Rev.	A	图别 DWG. Style
日期 Date.	2025.07	图号 DWG. NO.
		DL-03

郑州中桥隧建筑工程设计有限公司
中桥隧 Zhengzhou Zhongqiaotui Construction Engineering Design Co., Ltd.

建工行家建筑工程乙级、市政道路工程乙级、市政行业桥梁乙级、市政行业排水乙级、市政行业给水乙级、风景园林工程设计乙级。
资质编号：JG101025

图纸版权属本公司所有，仅适用于本工程，未经授权，任何单位及个人不得翻印复制作为其他用途之用。