
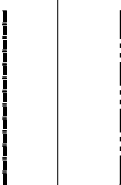
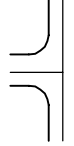
 
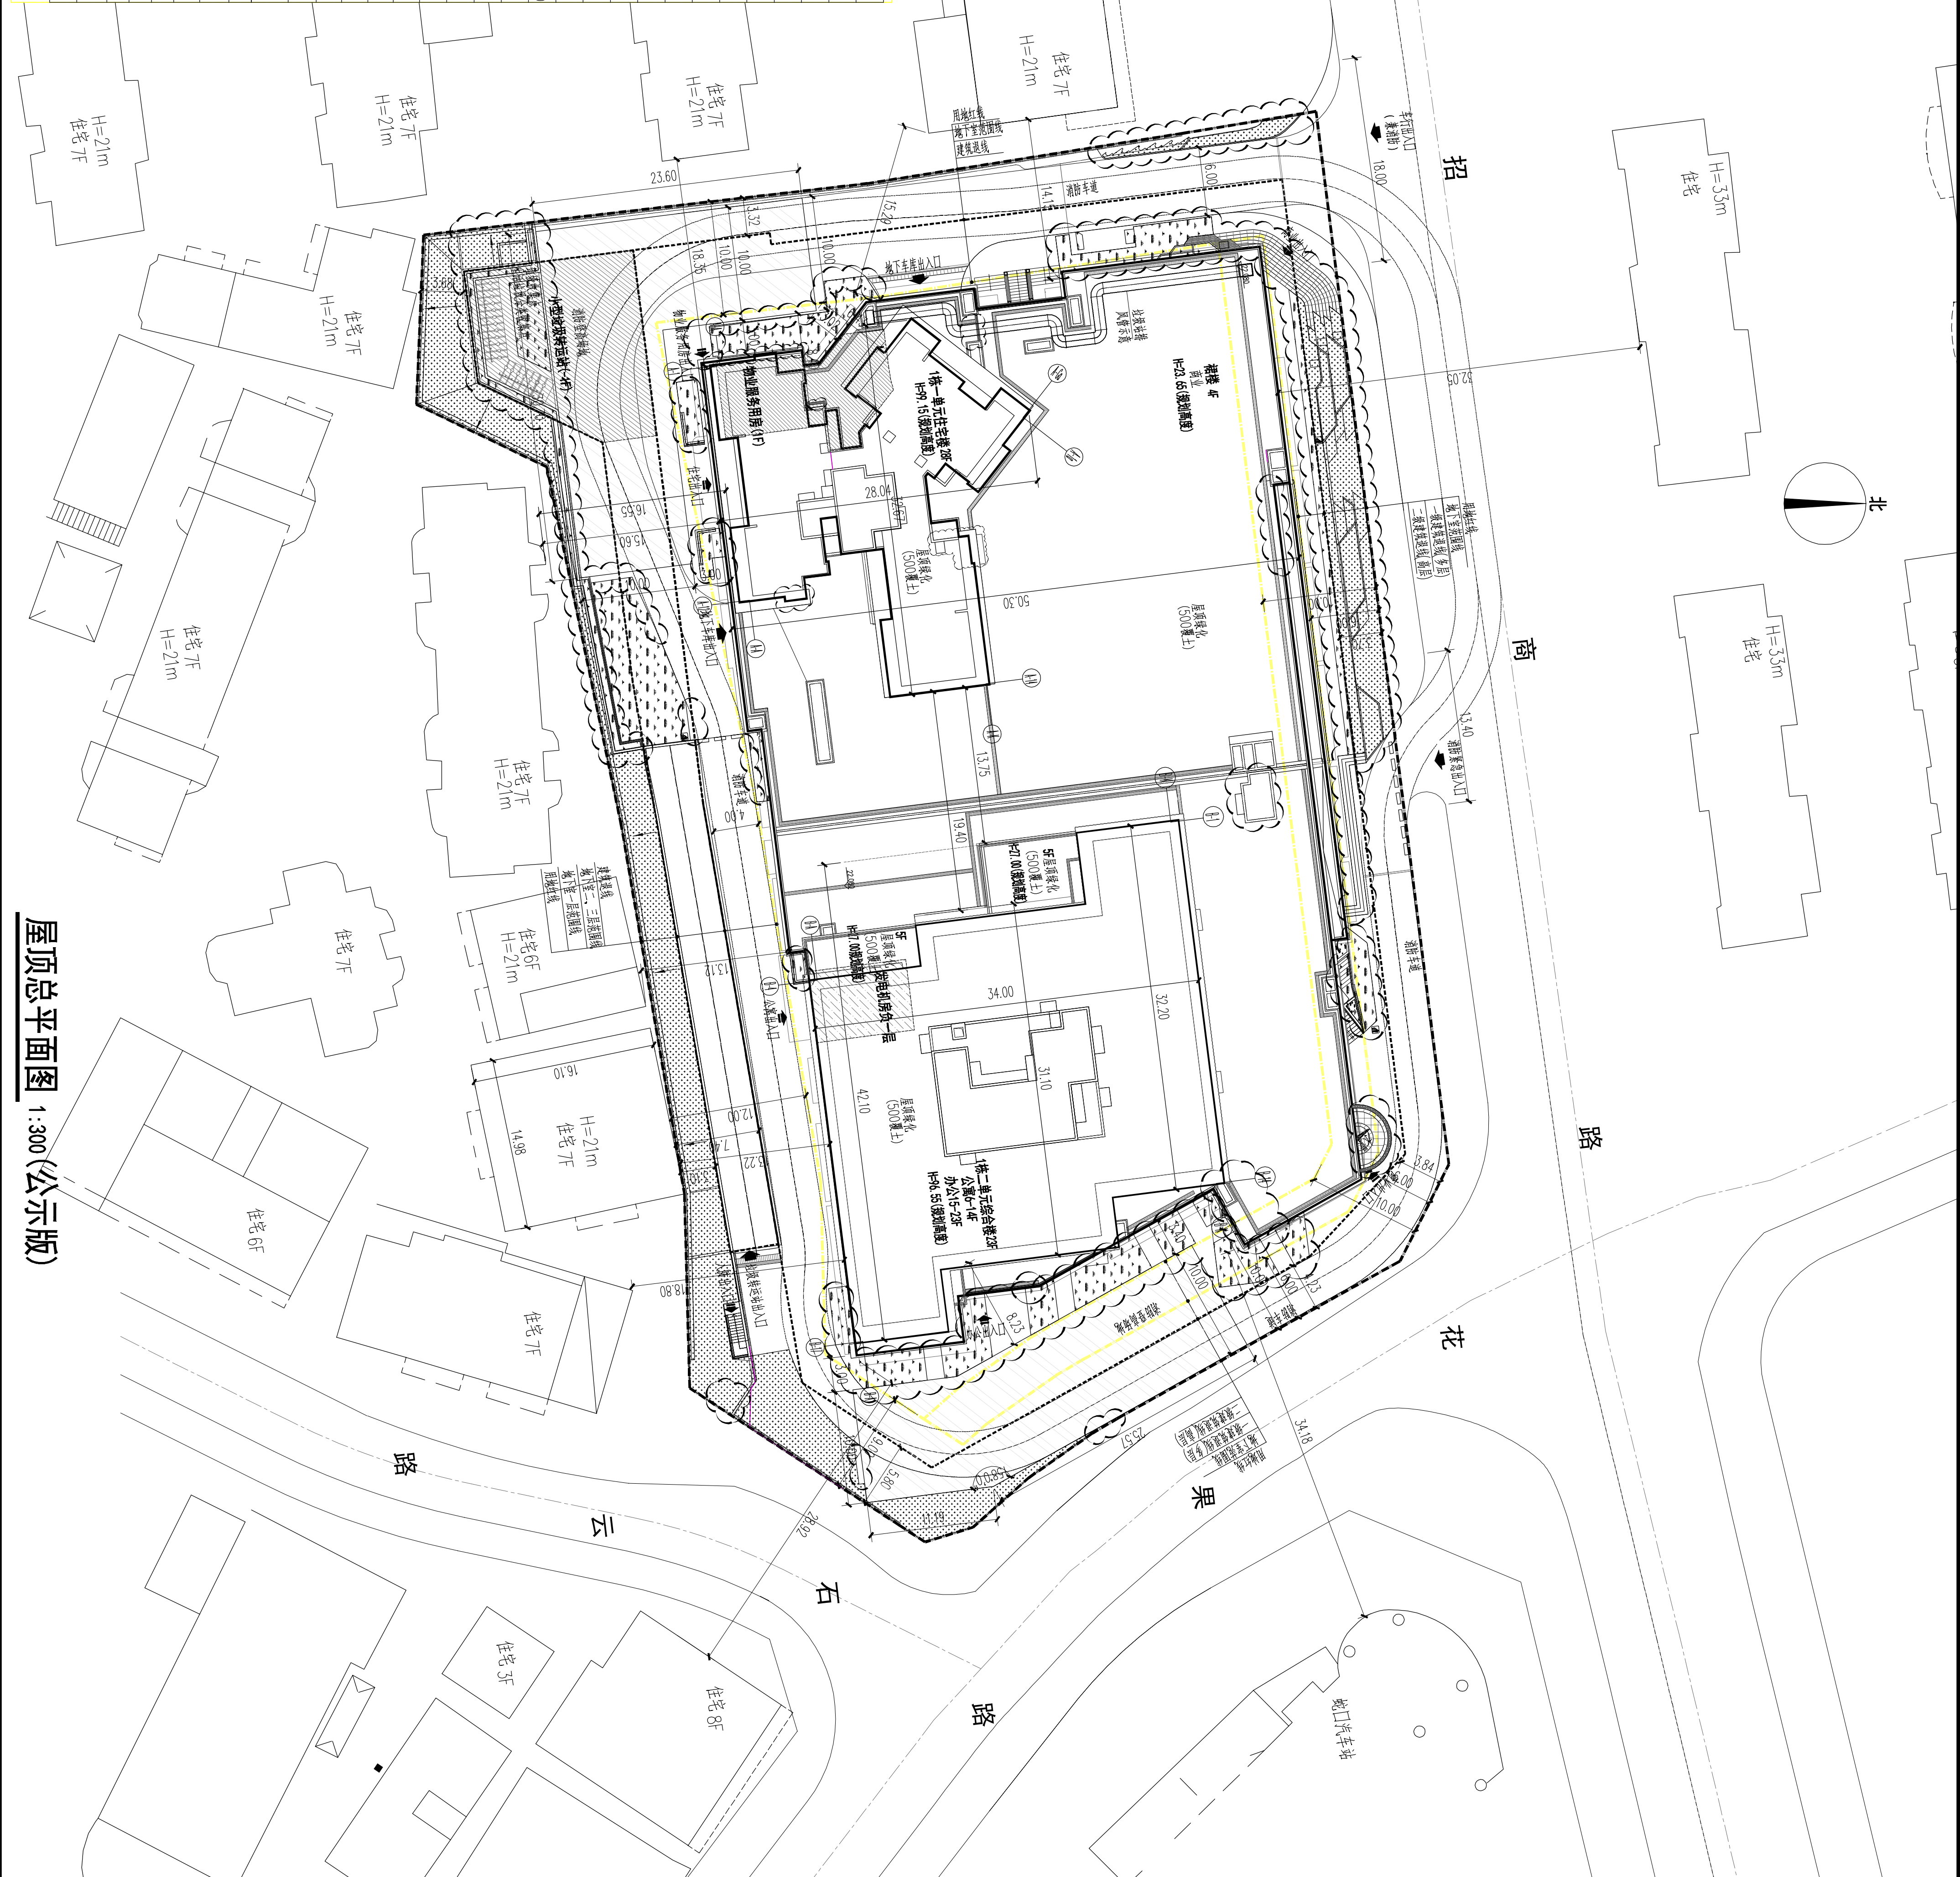
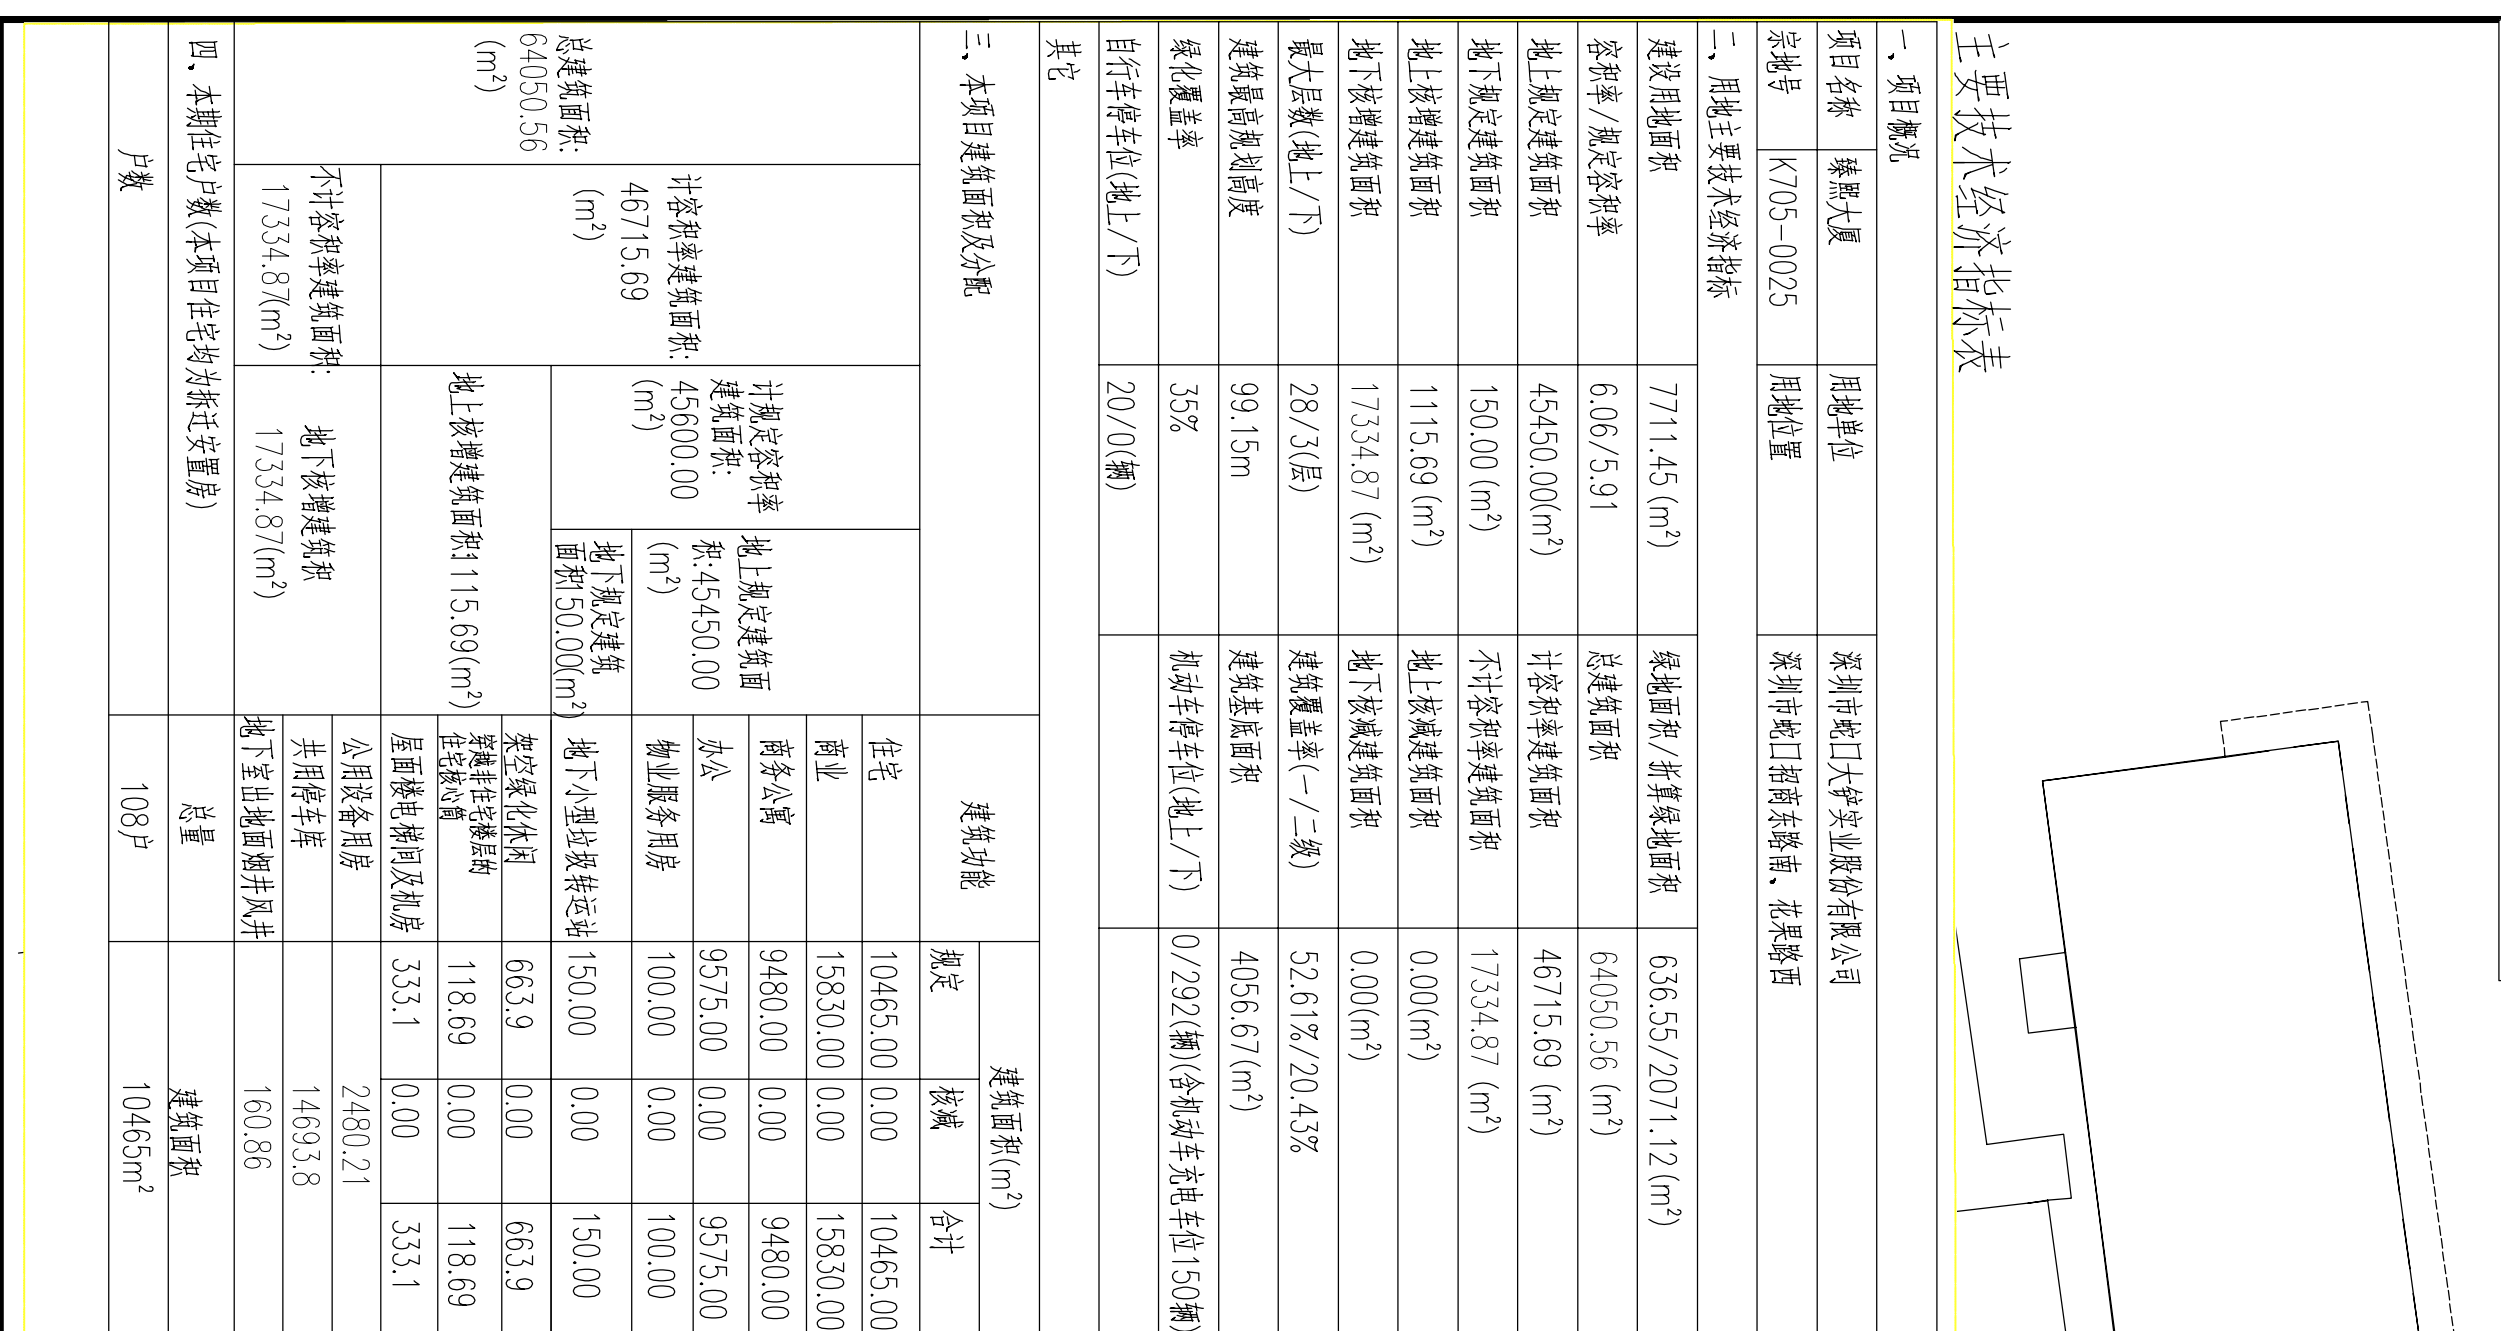


图例	
 K=248(451.2)22 T=4(9)23.3(1)	新建建筑
定位坐标	
绝对标高 ▽ 相对标高	二级通信控制线
10.500 (±0.000)	地下室轮廓线
	
道路	消防登高场地
	转弯半径
人行出入口	
10.40 	非机动车位
	挡土墙

- 设计依据:
 - 建设项目的地质勘察报告、地质红线表、设计合同等相关资料;
 - 国家及地方相关法规及规范;
 - 相关工程实例及设计资料;
- 图中高程标注为±2000坐标系;
- 图中建筑为3层建筑,建筑首层为门面;
- 图中建筑的大约尺寸均按建筑首层尺寸之1/20放大,建筑立面、平、剖面、建筑外立面与市政红线之间的距离、建筑朝向、道路、建筑外立面与市政红线之间的距离;
- 图中尺寸、标高、坐标均以米为单位;
- 图例说明:图中所有标注的地块标高、本图自行标注(系指用地红线标注)、(系指建筑红线标注)、(系指市政红线标注)及道路标高均按图式规定;
- 图中数字标注的竖曲线半径单位为米;
- 本工程竖曲线半径为1000米,竖曲线最小高度为10.50米;
- 公共绿化带、绿化带为宽,并沿道路中心线设置,道路中心线为道路红线内缘,道路中心线两侧为道路红线外缘。

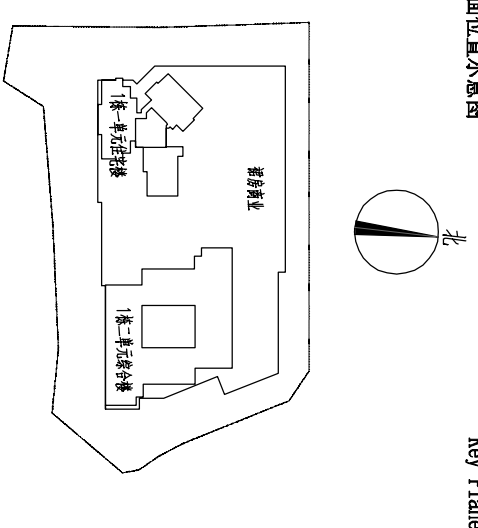

说明:

[illegible]

工程设计出图章 Drawing seal

建设部位					
Client					
深圳市蛇口大铲实业股份有限公司					
工程名称		熙和大厦			
Project Name					
子项名称		总图			
Sub Proj. Name					
图纸名称		屋顶总平面图			
DWG Name					
工建编号		子项号			
Proj. No.		Sub Proj. No.			
W-SZ-JJ23048		Z			
版次		图别			
Ver.		Drawing			
日期		图号			
Date		Drawing No.			
2025.08		ZS-01			