


景观	总体
水工	环卫
道路	桥梁
设备	暖通
电气	仪表
建筑	结构
给水	排水
会签	

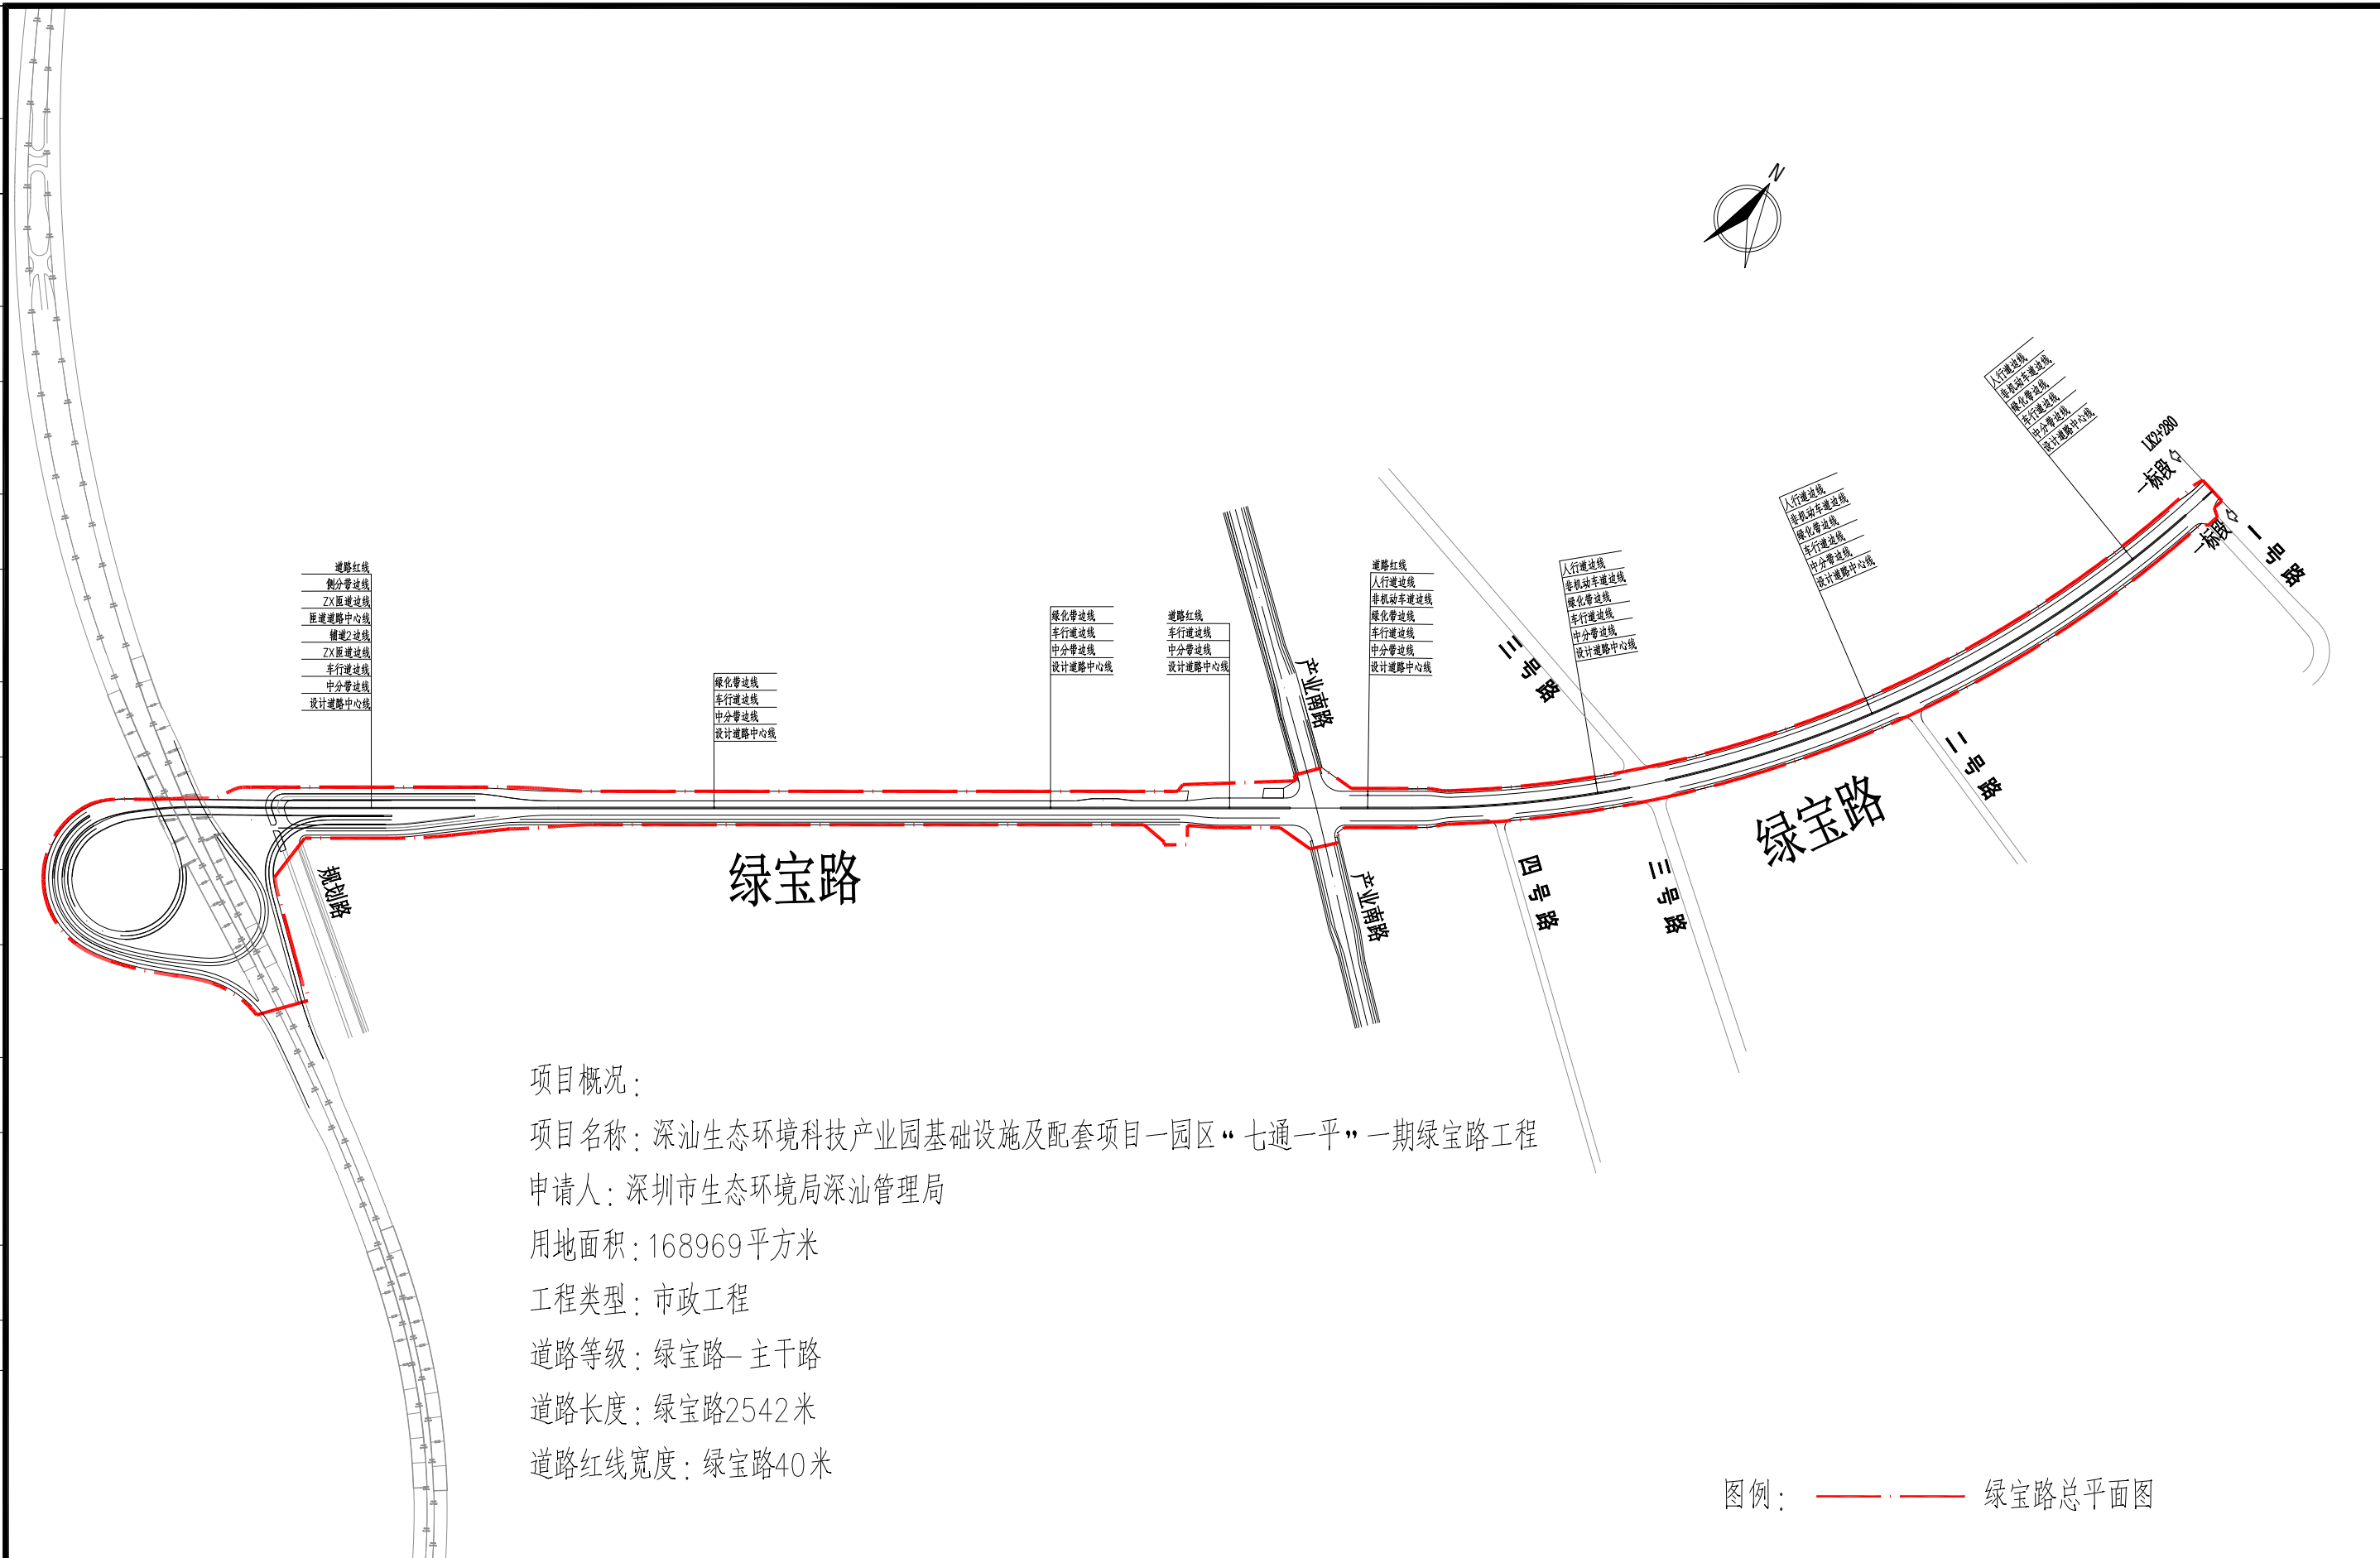

项目概况：  
 项目名称：深汕生态环境科技产业园基础设施及配套项目一园区“七通一平”一期绿宝路工程  
 申请人：深圳市生态环境局深汕管理局  
 用地面积：168969平方米  
 工程类型：市政工程  
 道路等级：绿宝路—主干路  
 道路长度：绿宝路2542米  
 道路红线宽度：绿宝路40米

图例：——绿宝路总平面图

审定 APPROVED		校核 CHECKED		阶段 STAGE	施工图	 <b>上海市政工程设计研究总院(集团)有限公司</b> SHANGHAI MUNICIPAL ENGINEERING DESIGN INSTITUTE (GROUP) CO., LTD.	项目编号 PROJECT NO.	2021GD041SS
审核 AGREED		校对 CHECKED		专业 SPECIALITY	道路工程		子项名称 SUB ITEM	
设计负责人 CHIEF DESIGNER		设计 DESIGNED		比例 SCALE			图号 DRAWING NO.	
专业负责人 SPECIALITY SPONSOR		制图 DRAWING		日期 DATE	2026.02		修正号 REV. NO.	

深汕生态环境科技产业园基础设施及配套项目  
 ——园区“七通一平”一期绿宝路工程  
 道路总平面图