


会签栏

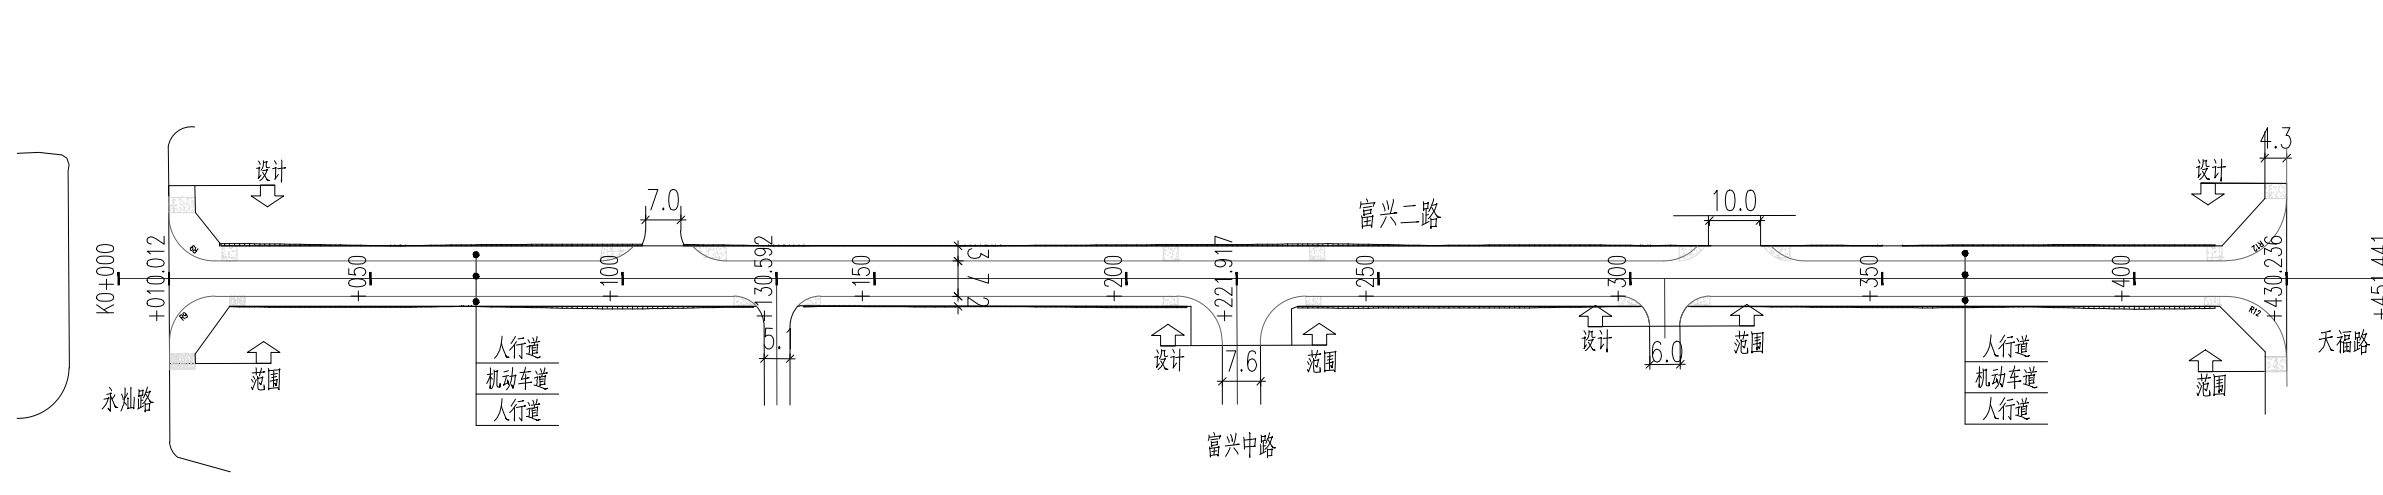

说明:

- 1、本图单位以m计。
- 2、本图采用2000国家大地坐标系，高程采用1985国家高程。
- 3、本项目北侧开口最终位置以规划审批文件为准。

说明:

无障碍坡道



福海街道富兴二路（永灿路—天福路）新建工程

道路总平面图

审定	杨威		项目负责人	黄伟		专业	道路工程	项目编号	ZC22067-02F-32
审核	唐振鹏		专业负责人	唐振鹏		比例	1:1500	设计阶段	施工图设计
校对	万燕		设计	张建桥		日期	2023.06	图号	DL-03