


日期
姓名
专业

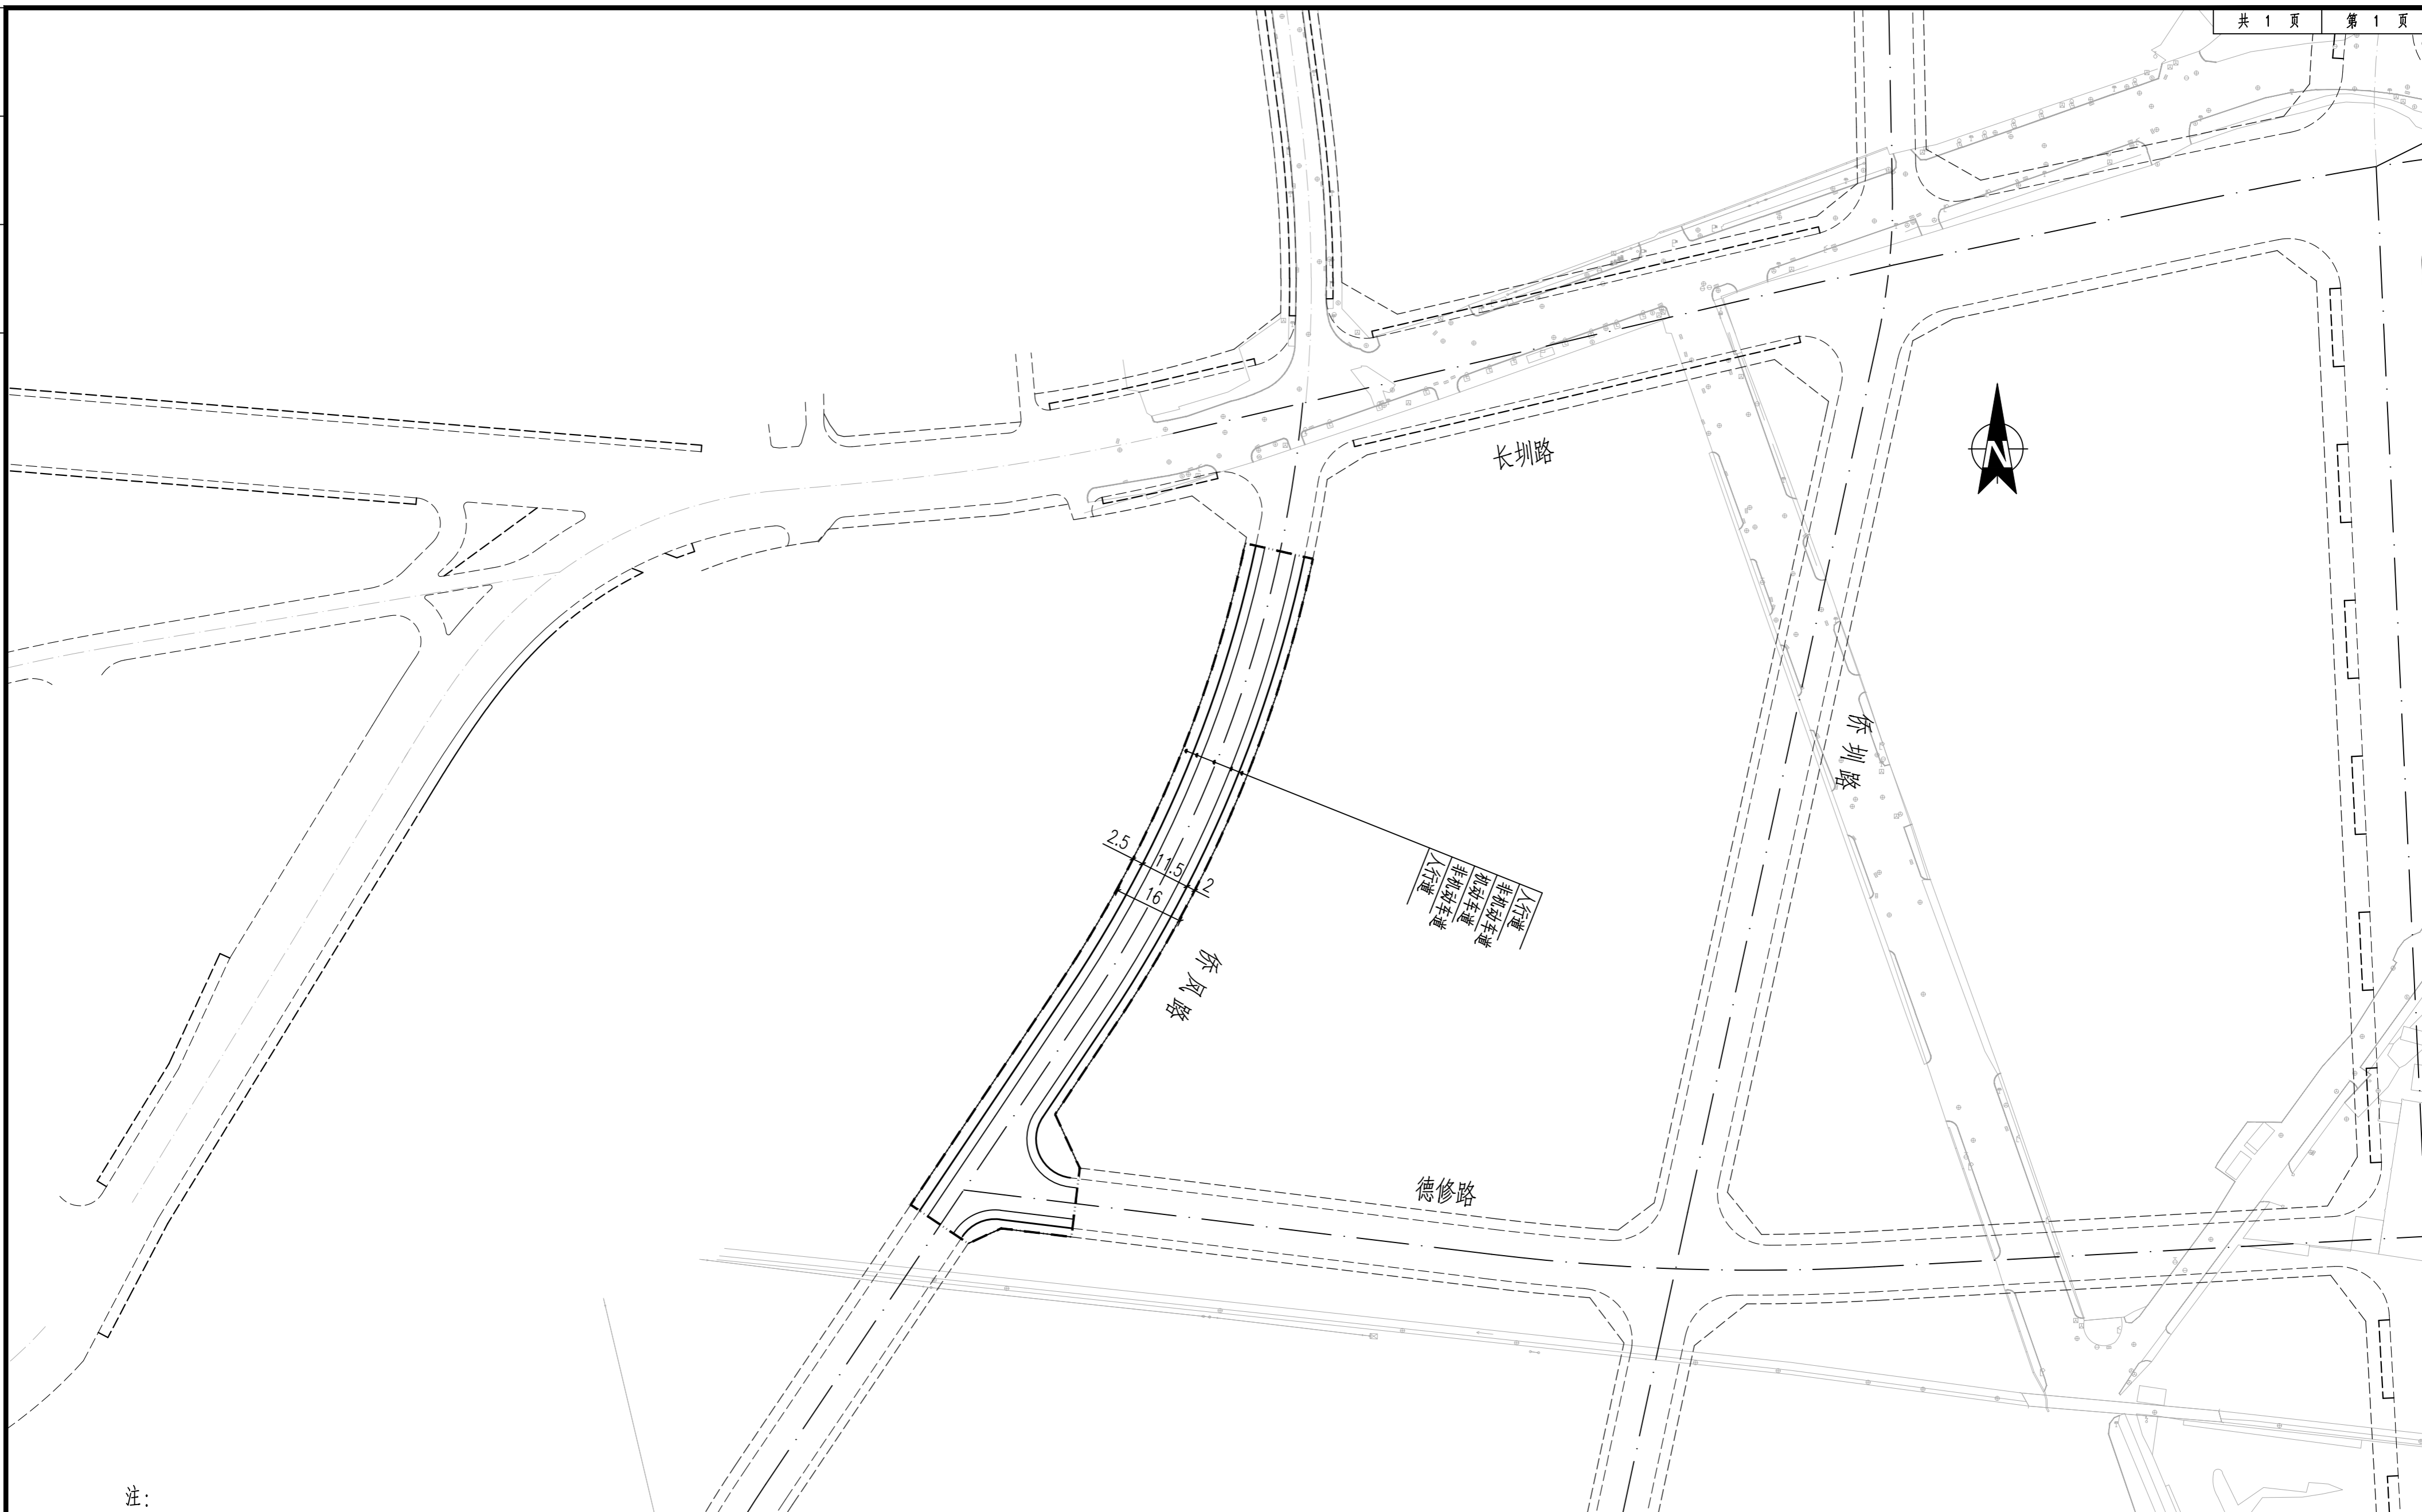

注：  
 1.本图比例1：1500，单位以米计。  
 2.本图坐标采用2000国家大地坐标系，高程采用1985国家高程基准。  
 3.本次公示图为侨风路（长圳路—德修路）段。

深圳市宝安设计集团有限公司		工程名称	长圳茅洲河连片产业片区配套道路工程 (侨风路)		
批准		专业负责人		工程号	BA240984-29-3
审定		校对		图别	施工图
审核		设计		图号	DL-01
项目负责人		制图		比例	1:1000
				日期	2026.03

道路总平面图