


会签栏 道路 给排水 电气 燃气 园林 岩土

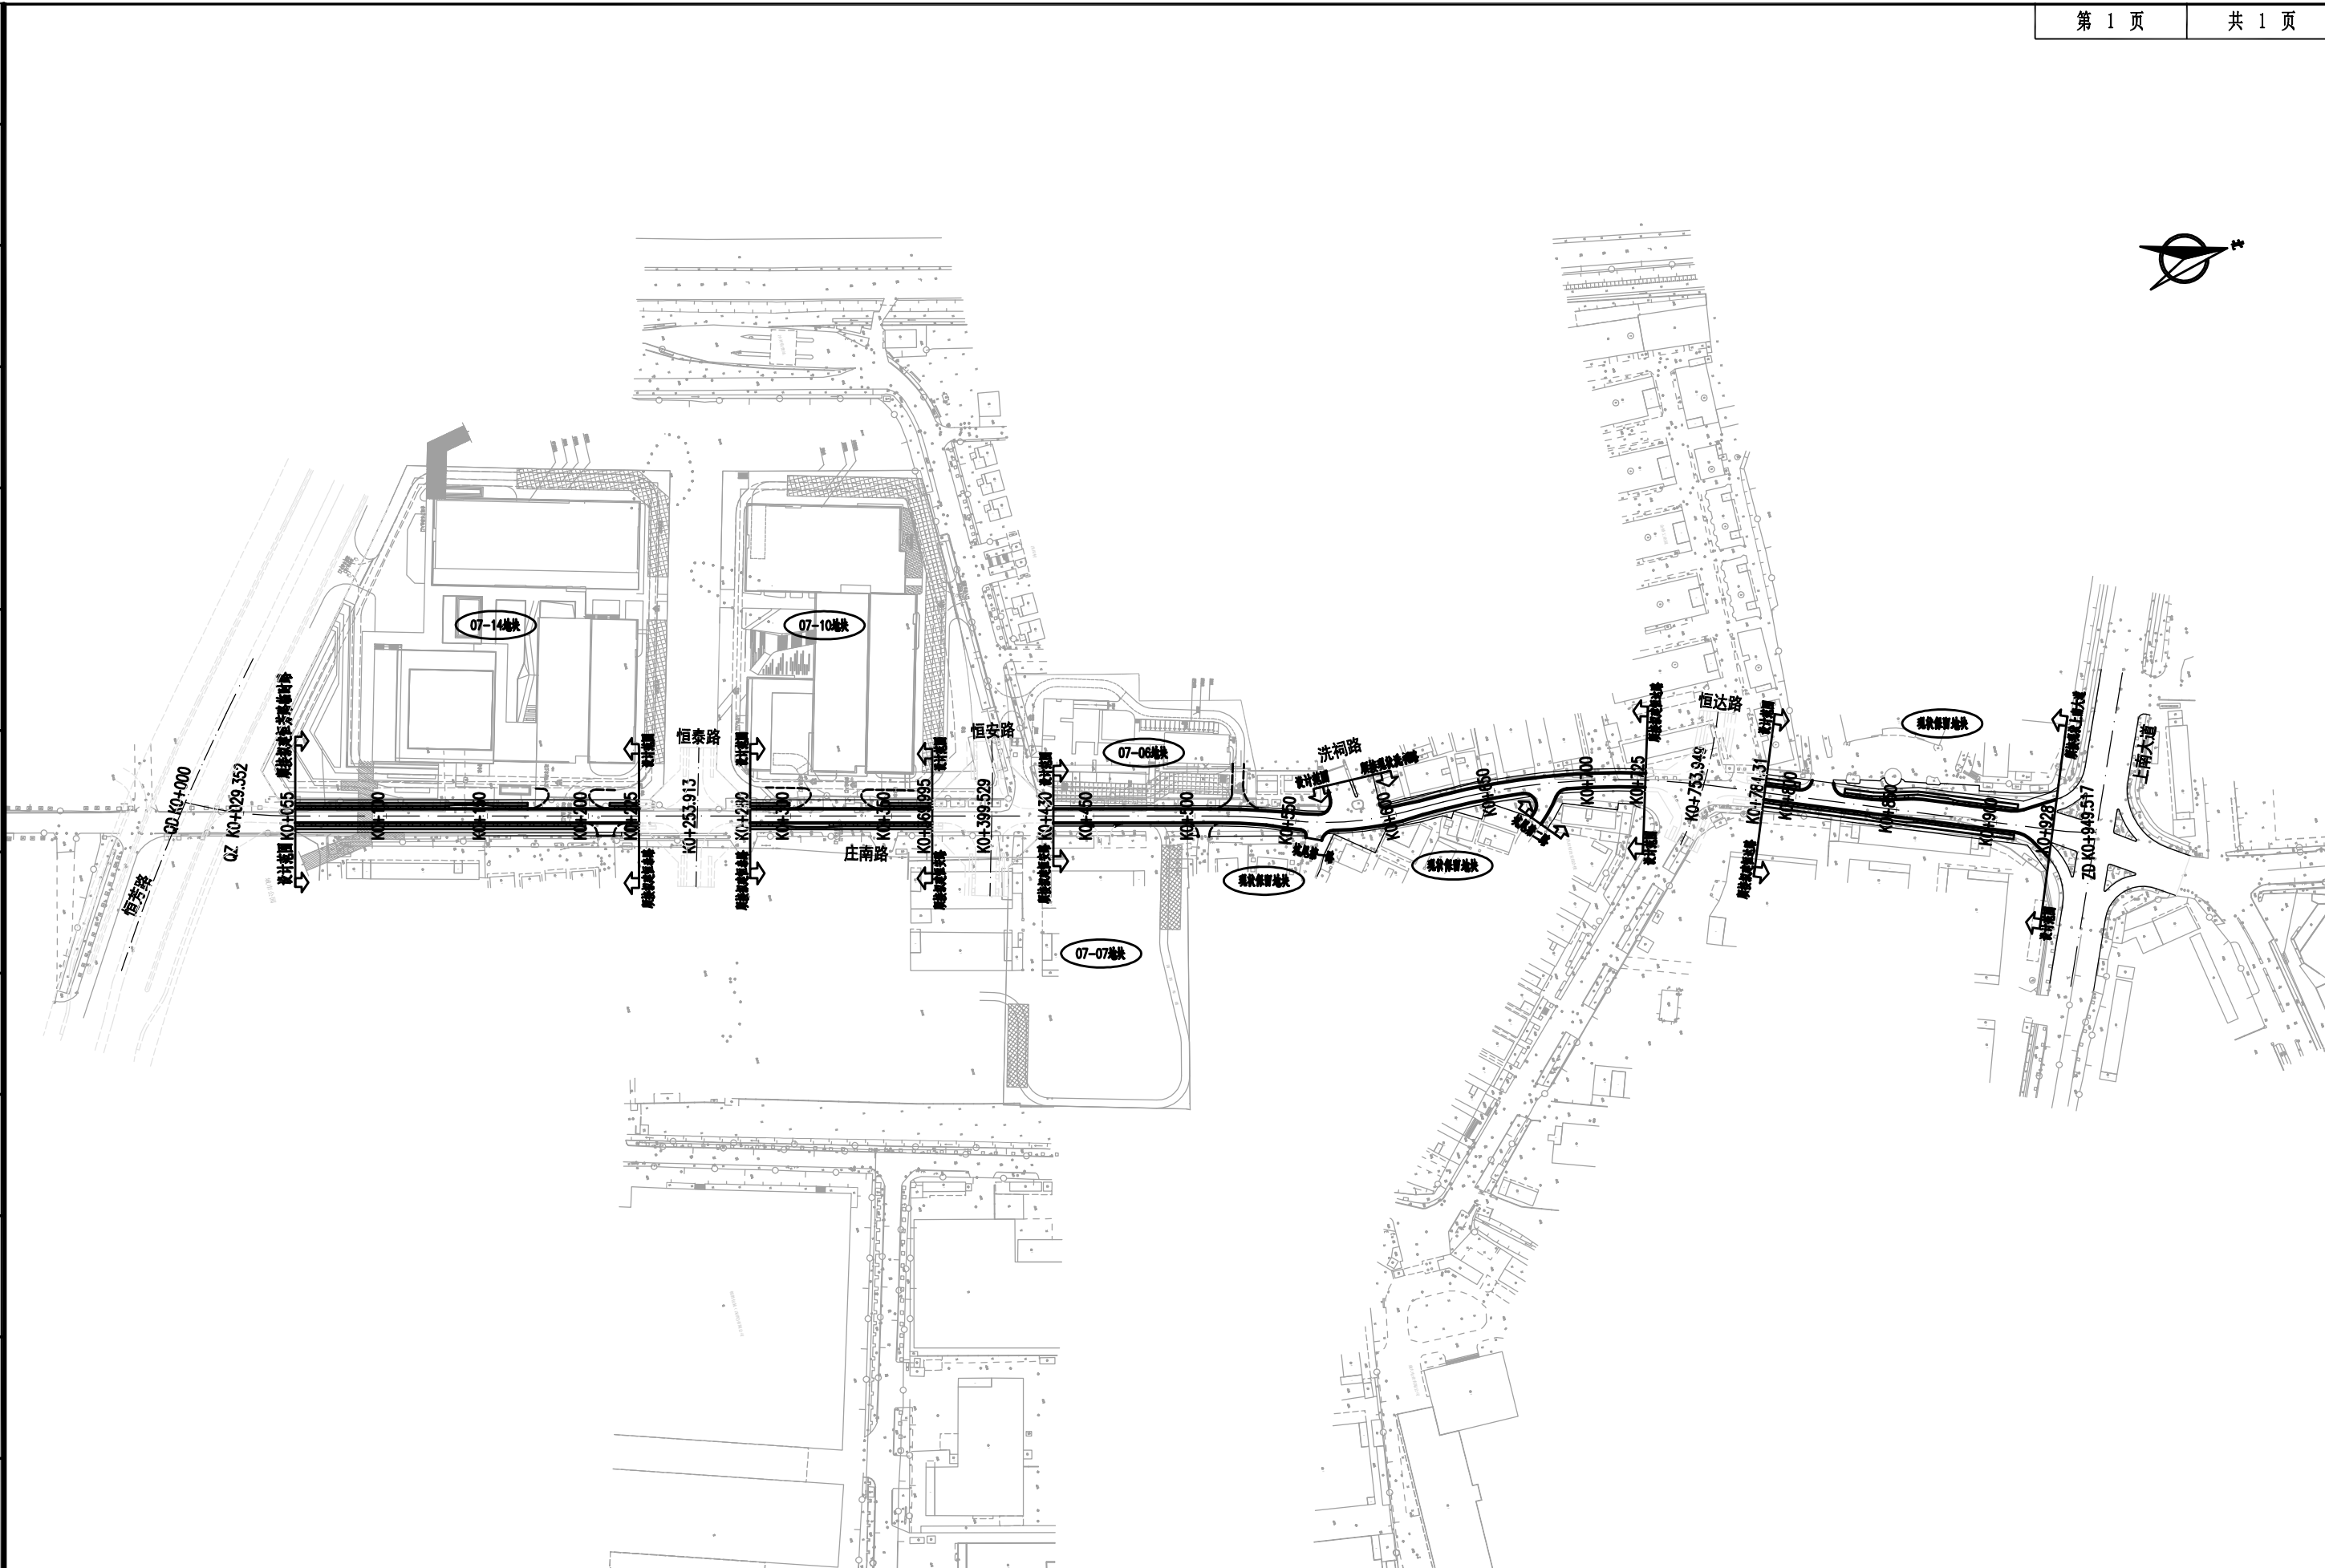

深圳市城市交通规划设计研究中心股份有限公司
SHENZHEN URBAN TRANSPORT PLANNING CENTER CO.,LTD

工程名称	新桥街道庄南路（上南大道-恒芳路）新建工程	审定	吴志澄	吴志澄	专业负责人	高阳	高阳	阶段	施工图设计	版本	A	项目编号	S210079-02	图号	DL-03
子项名称		审核	尹海军	尹海军	校对	张凯	张凯	专业	道路工程	比例	--	图名	道路总体平面图		
		项目负责人	尹海军	尹海军	设计	高阳	高阳	制图	高阳	高阳	日期	2023年5月			