

B C C I

北京中外建建筑设计有限公司
BEIJING CCI ARCHITECTURAL DESIGN CO.,LTD.

工程设计: 甲级(A111008889)
城乡规划: 甲级(建)城规编(161371)

序号 修改日期
REVISION NO. REVISION DATE
修改记录
REVISION REMARK

平面示意
KEY PLAN

审定 李海峰 李海峰
项目经理 贾耀东 贾耀东
主创建筑师 贾耀东 贾耀东
审核 李海峰 李海峰
专业负责人 何星辰 何星辰
校对 何星辰 何星辰
设计 余洋 余洋
制图 余洋 余洋

建设单位 深圳双林电子有限公司
BUILD UNIT

项目名称 双林电子厂房及配套设施
PROJECT NAME

工程编号 25-F-96
PROJECT NO.

图别 方案
DRAWING TYPE

图号 JF
DRAWING NO.

子项名称 总图
ITEM NAME



子项编号 01
ITEM NO.

图名 屋顶总平面
DRAWING TITLE

图号 01-01
DRAWING NO.

版次 1.00
EDITION No.

日期 2026.03
DATE

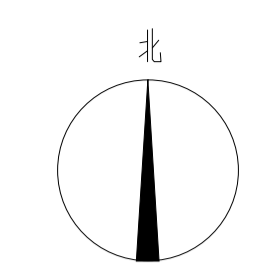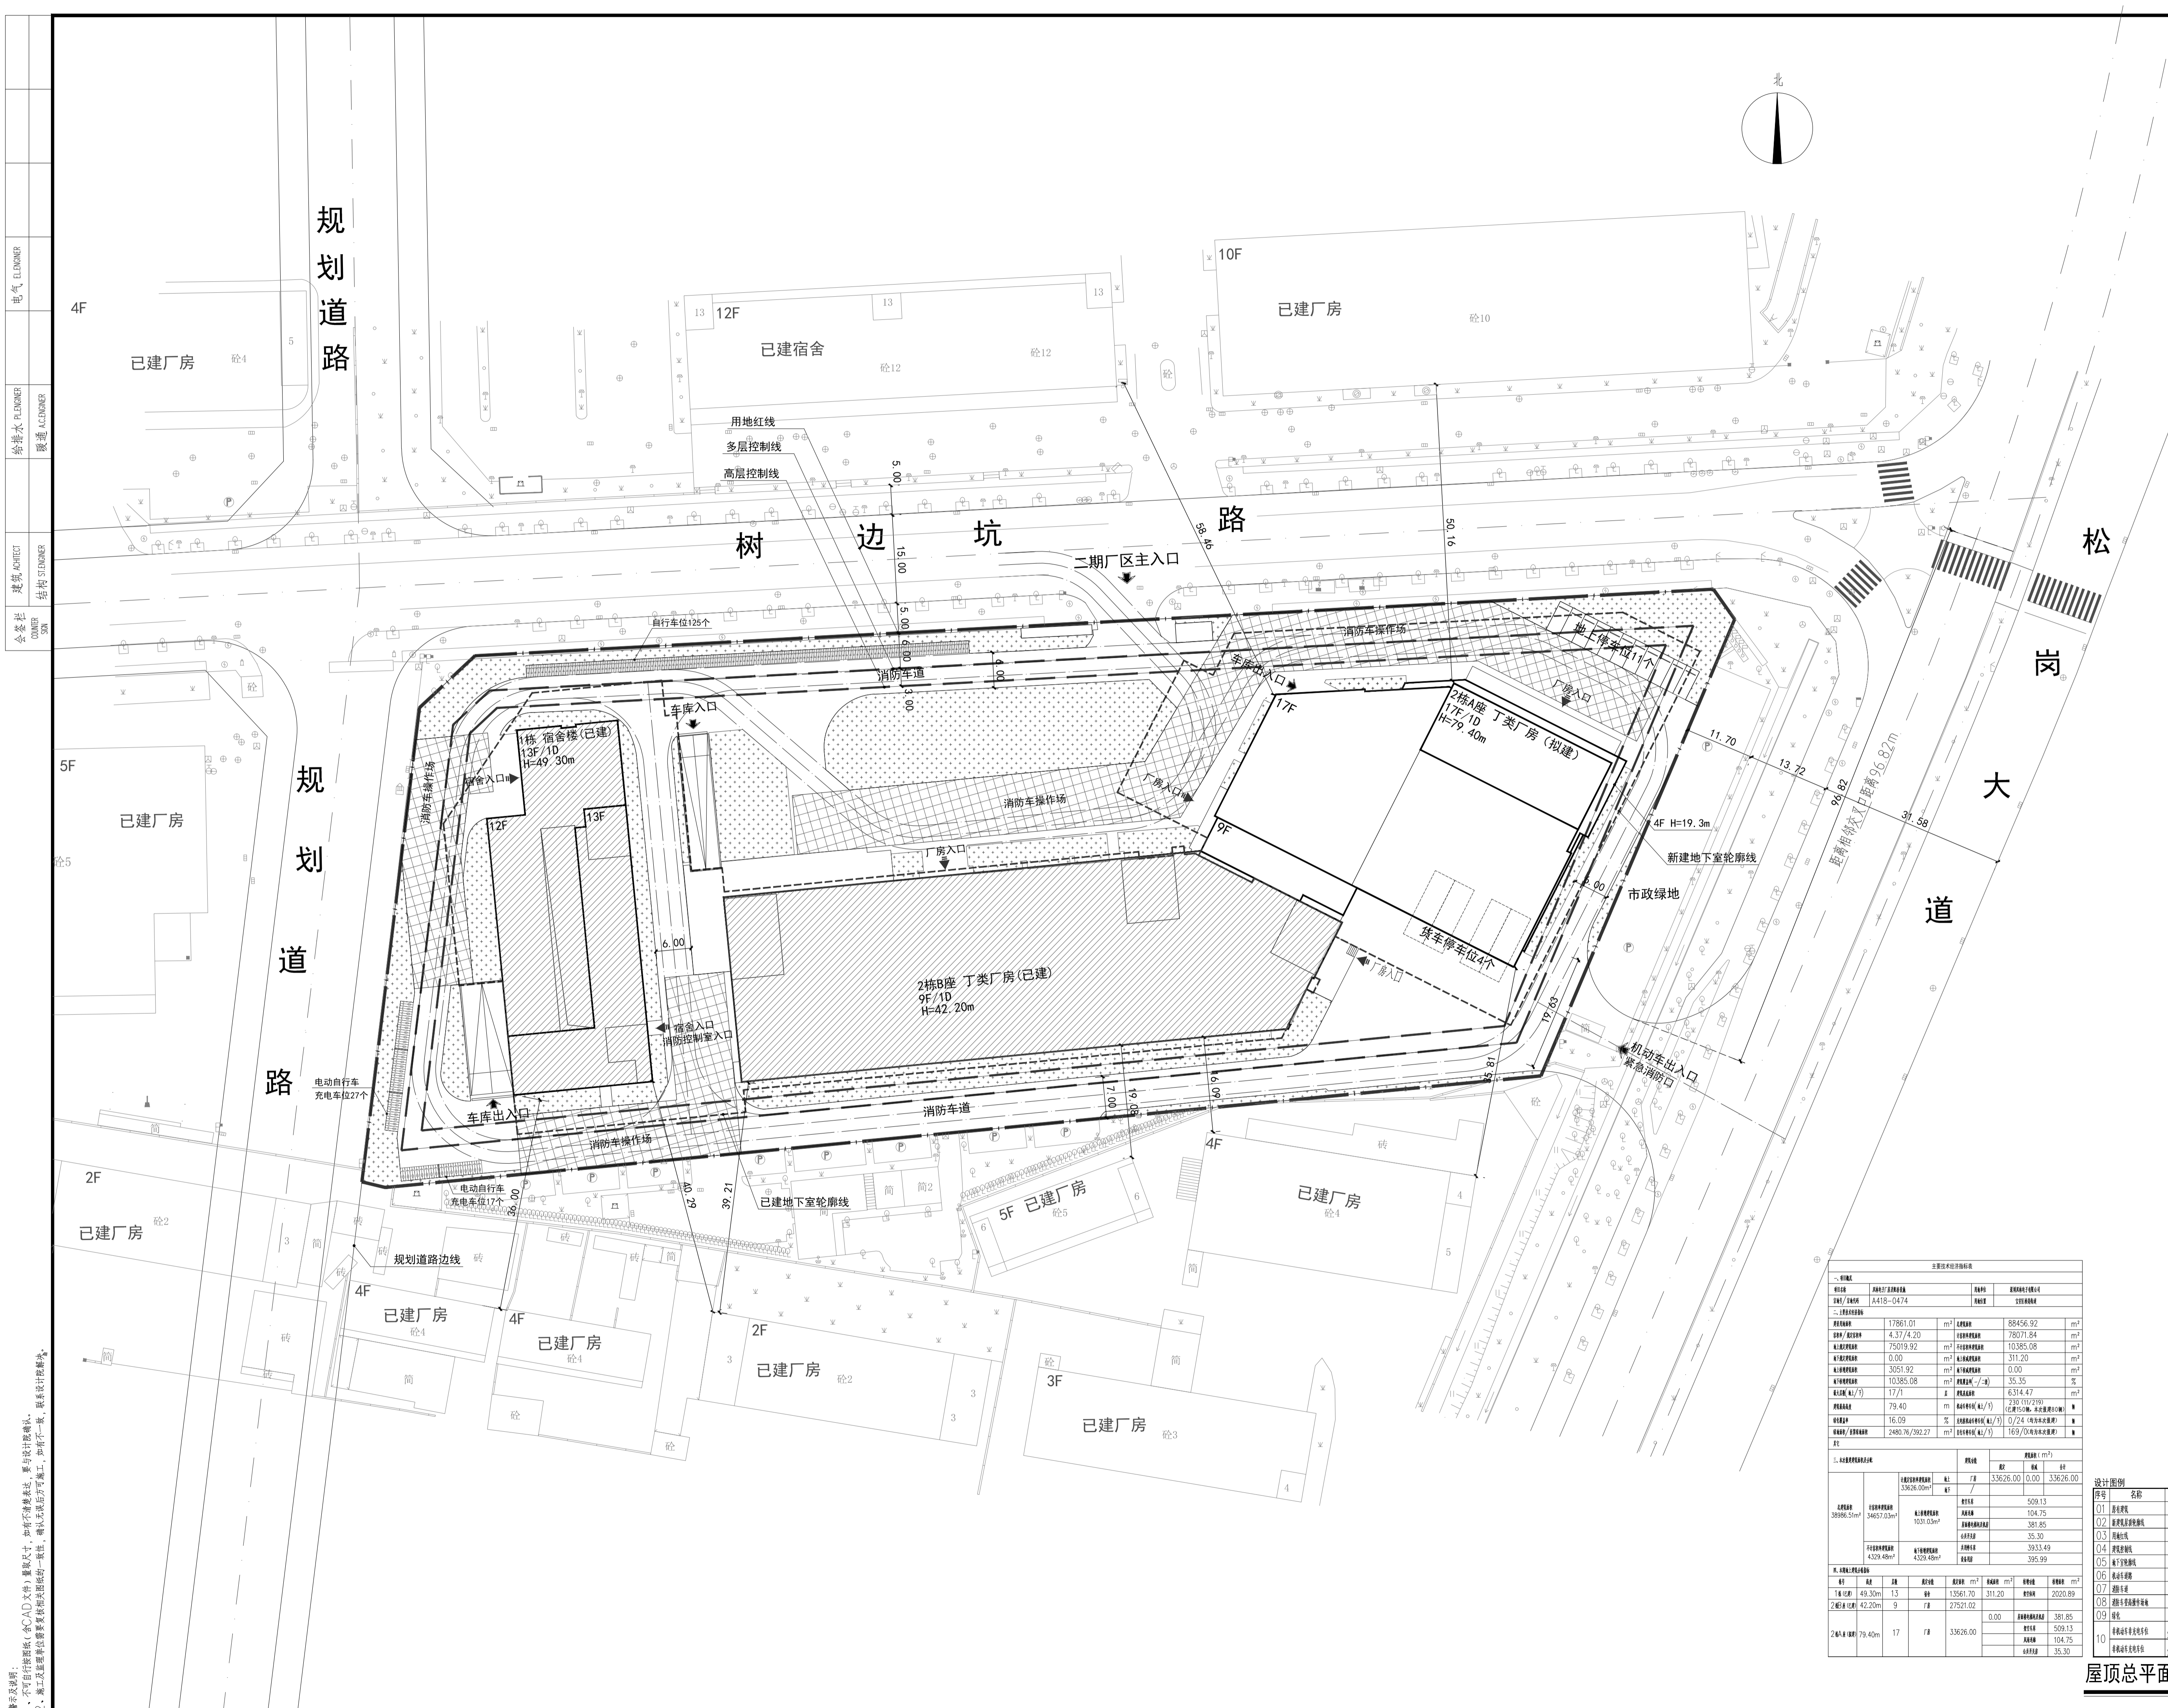

电气 ENGINEER
给排水 PLUMBER
暖通 HEATING
建筑 ARCHITECT
结构 STRUCTURE
会签表
OWNER SIGN

1. 不可自行修改原底图(CAD文件), 修改尺寸, 如有不清晰处, 请及时与设计沟通。
2. 施工过程中, 如发现与设计不符, 请及时与设计沟通, 不得擅自更改。

主要经济技术指标			
用地面积	17861.01 m ²	总建筑面积	88456.92 m ²
地上/地下	4.37/4.20 m ²	地上/地下	78071.84 m ²
容积率	75019.92 m ²	容积率	10.365.08 m ²
建筑密度	0.00	建筑密度	311.20 m ²
绿地率	3.051.92 m ²	绿地率	0.00 m ²
绿化率	10.365.08 m ²	绿化率	35.35 m ²
绿化率	17.1	绿化率	6.314.47
绿化率	79.40	绿化率	2.9117.710
绿化率	16.09	绿化率	0.24 (绿化率)
绿化率	2480.76/392.27 m ²	绿化率	169.72 (绿化率)

序号	名称	比例
01	建筑轮廓	1:500
02	建筑内部轮廓	1:500
03	建筑内部轮廓	1:500
04	建筑内部轮廓	1:500
05	建筑内部轮廓	1:500
06	建筑内部轮廓	1:500
07	建筑内部轮廓	1:500
08	建筑内部轮廓	1:500
09	建筑内部轮廓	1:500
10	建筑内部轮廓	1:500

屋顶总平面 1:500