

项目概况:

项目名称: 新能路市政道路工程

申请人: 深圳市深汕特别合作区建筑工务署


用地面积: 2041平方米

工程类型: 市政工程

道路等级: 城市支路

道路长度: 129.573米

道路红线宽度: 16.5米

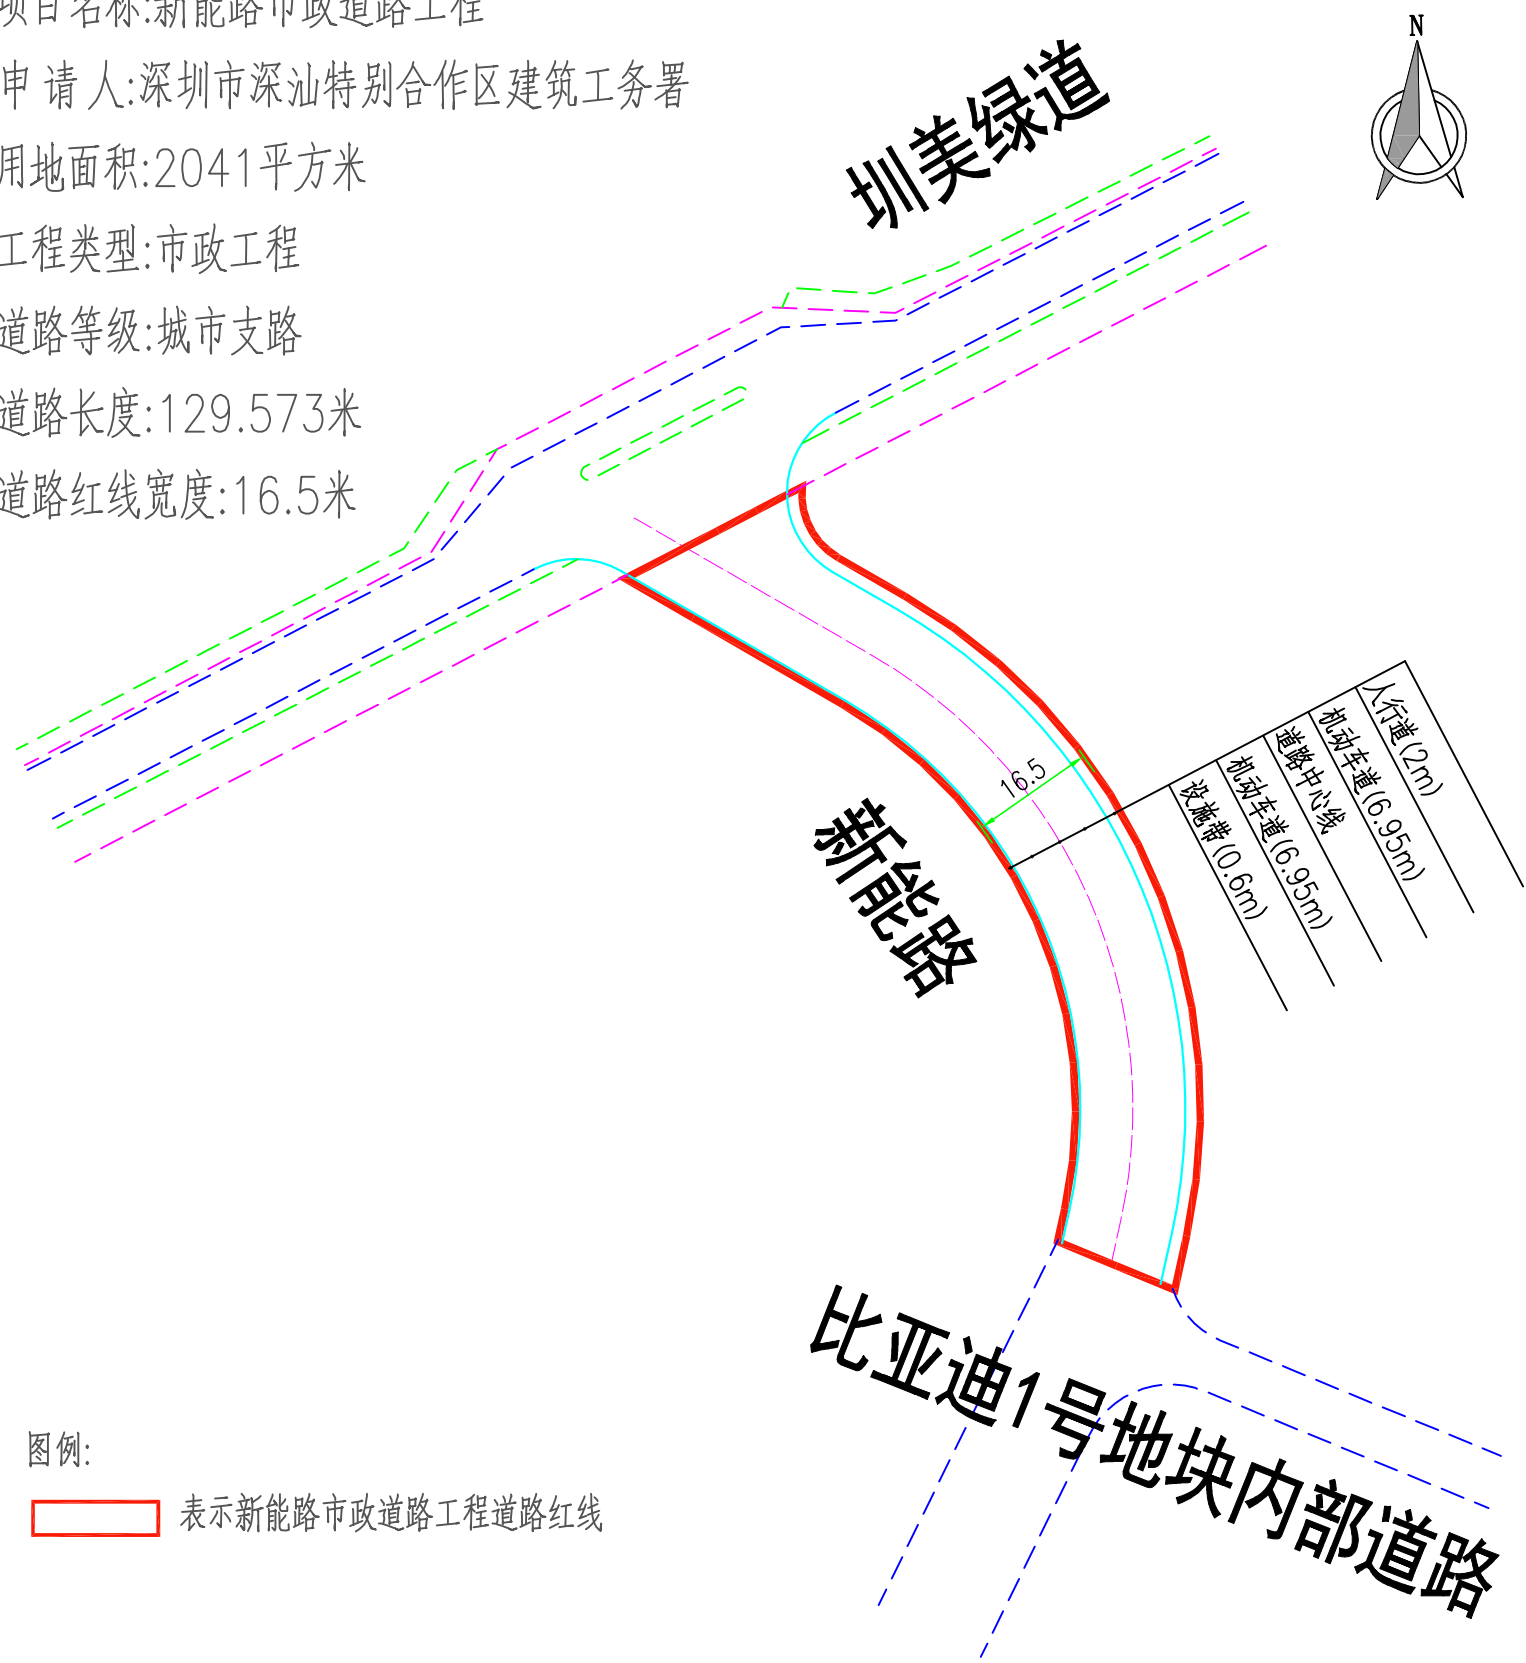

图例:

表示新能路市政道路工程道路红线

电话: 023-62653260 传真: 023-62653463
 网址: <http://www.cmct.cn>
 地址: 重庆市南岸区学府大道33号

专业	道路	结构
专业	排水	电气
专业	通风	管网
日期	日期	日期
姓名	姓名	姓名
日期	日期	日期
姓名	姓名	姓名
日期	日期	日期
姓名	姓名	姓名
日期	日期	日期

招商局重庆交通科研设计院有限公司	工程名称	新能路市政道路工程	项目负责		设计		审核		比例		图别	施工图
	图名	道路总平面图	专业负责		校对		审定		图号		日期	2026.02