


建筑	结构
隧道	总图
水工	岩土
燃气	园林
给排水	电气
道路	桥梁
会签栏	

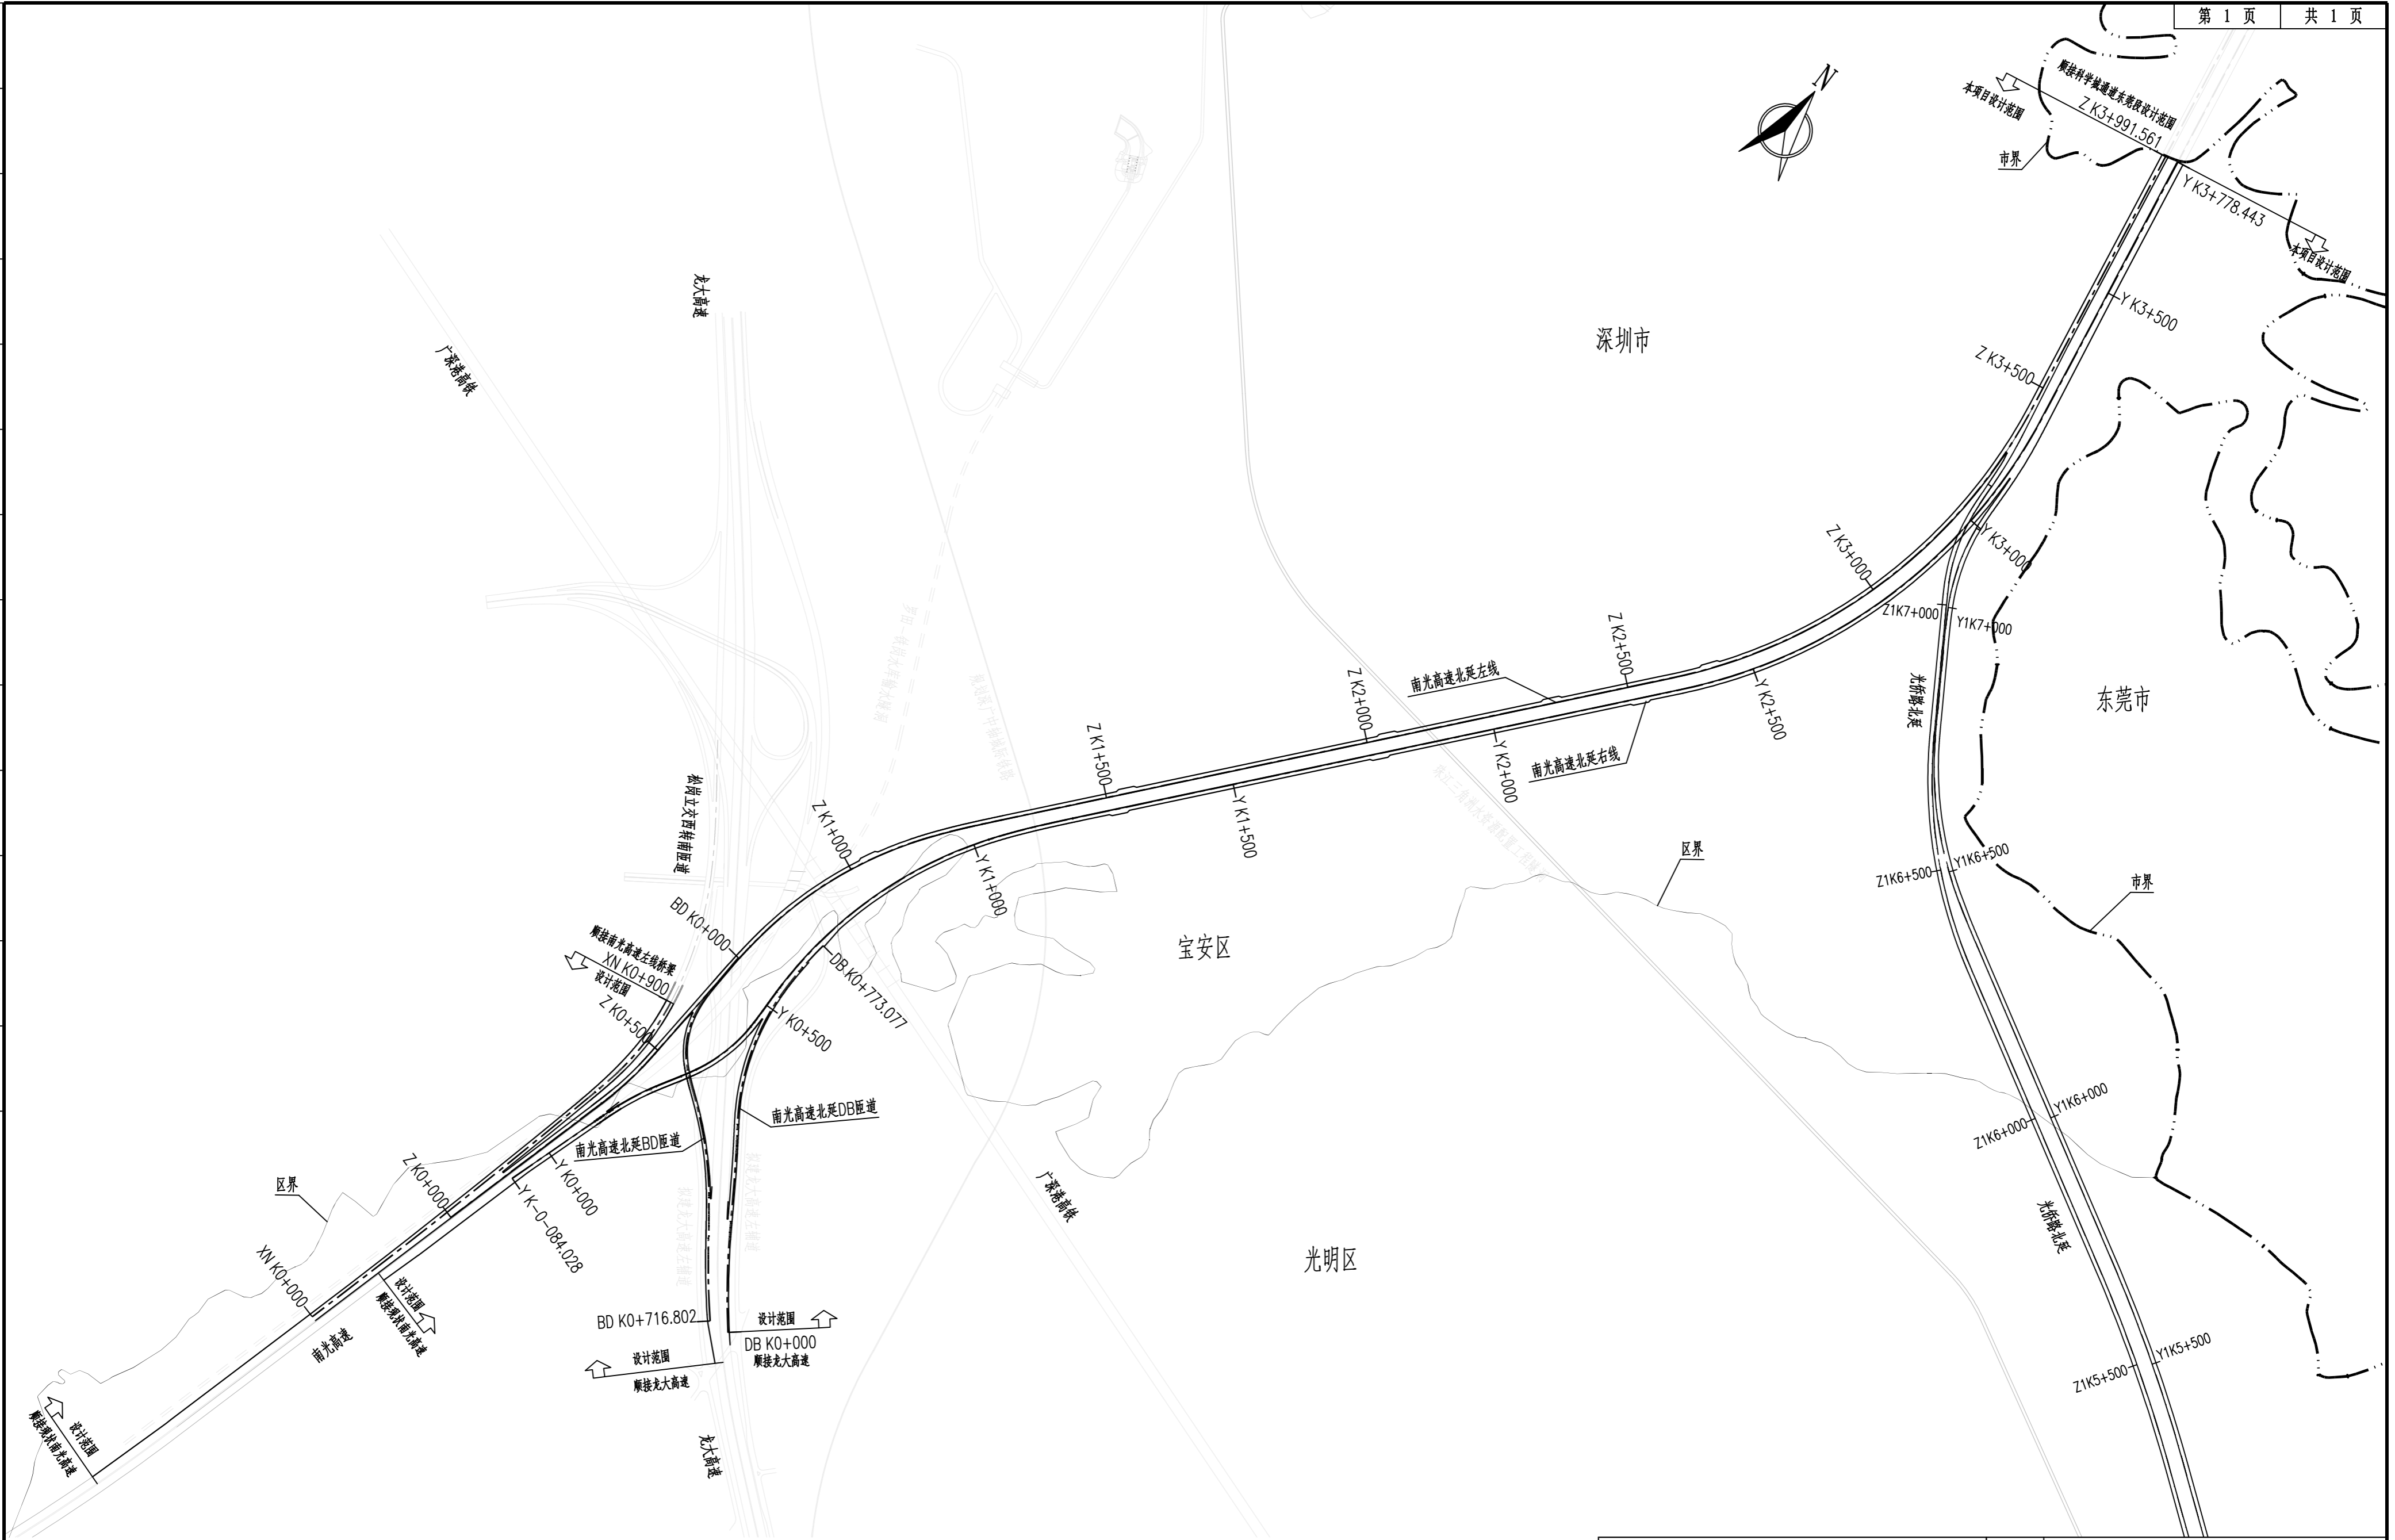

说明：  
 1、图中尺寸单位除注明外均以米计；  
 2、本图采用2000国家大地坐标系，高程为1985国家高程基准。

上海市隧道工程轨道交通设计研究院 SHANGHAI TUNNEL ENGINEERING & RAIL TRANSIT DESIGN AND RESEARCH INSTITUTE 深城交科技股份有限公司		工程名称	光明科学城至松山湖科学城通道（深圳宝安段）			
项目负责人		子项名称	南光高速北延工程	版本	0	
专业负责人		项目编号	S202335-S	设计阶段	施工图设计	
审定		道路总平面图			图号	DL-04
审核					比例	--
			专业类别	道路工程	日期	2026年2月