


流塘站

盾构掘进方向

宝安公园站

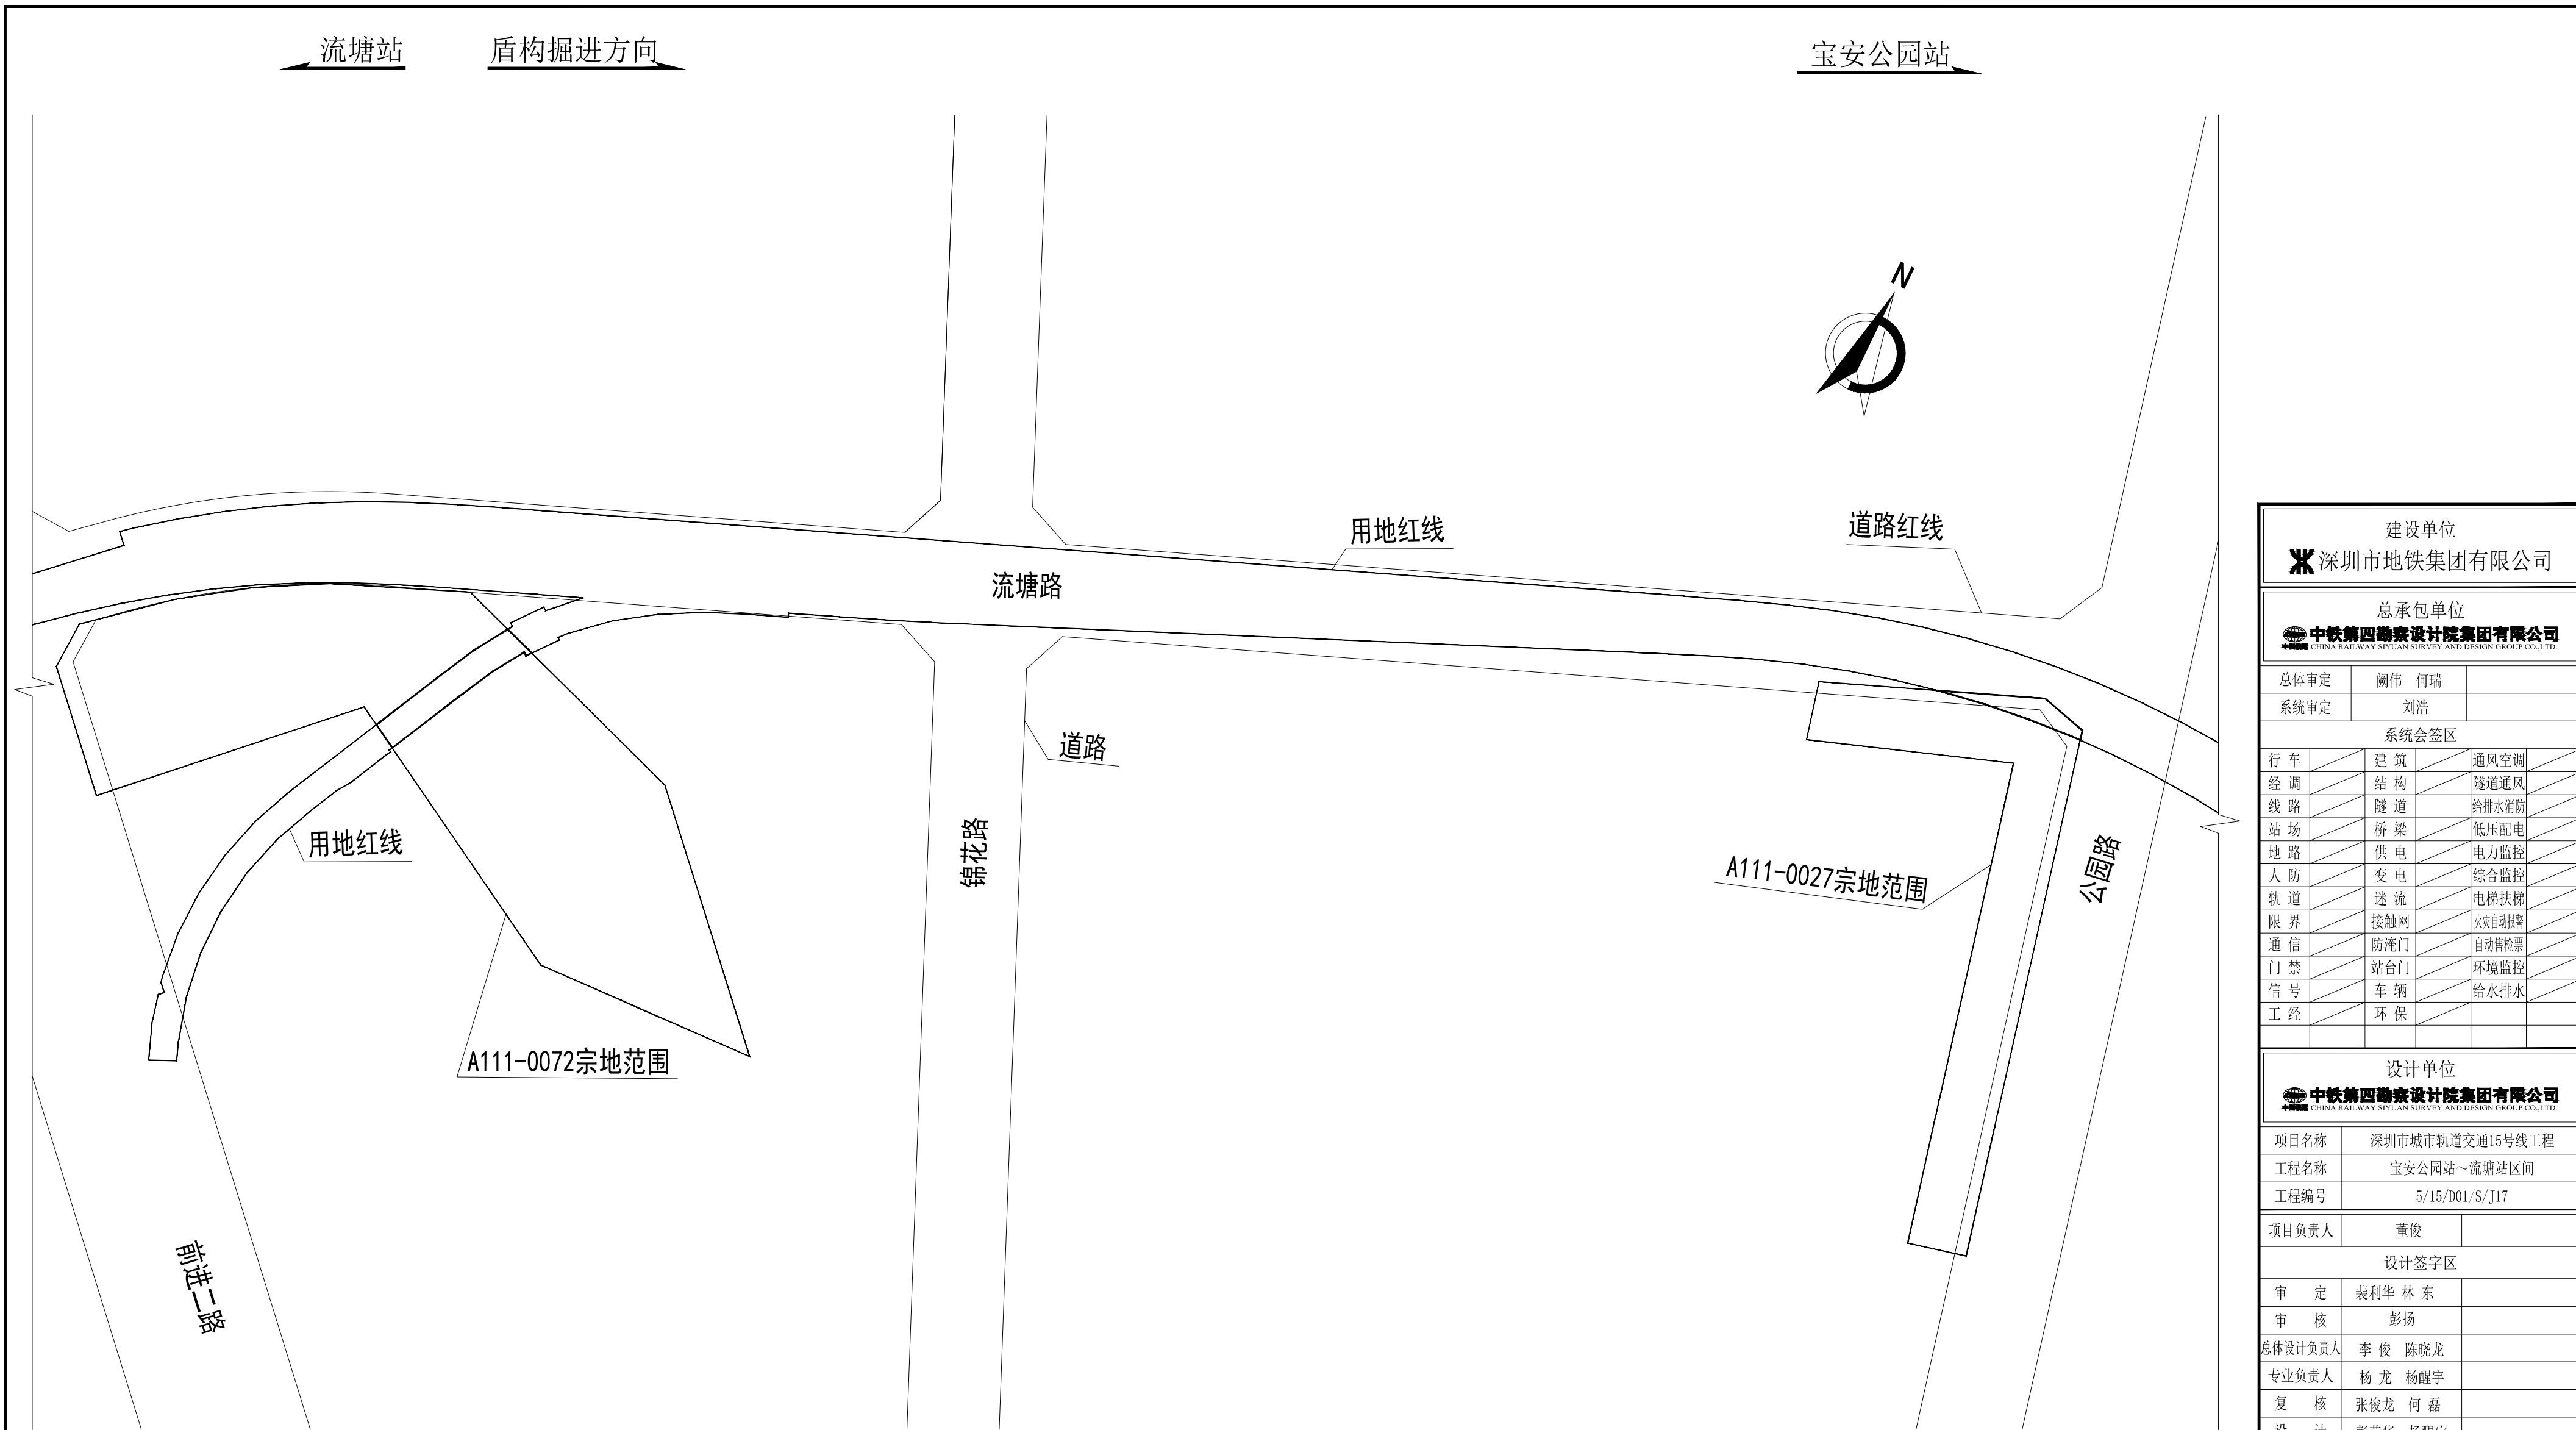

宝安公园站~流塘站区间用地红线与A111-0072、A111-0027宗地平面位置关系图 1:2000

建设单位		
深圳市地铁集团有限公司		
总承包单位		
中铁第四勘察设计院集团有限公司		
总体审定	阙伟 何瑞	
系统审定	刘浩	
系统会签区		
行车	建筑	通风空调
线路	结构	隧道通风
站场	隧道	给排水消防
地路	桥梁	低压配电
人防	供电	电力监控
轨道	变电	综合监控
限界	迷流	电梯扶梯
通信	接触网	火灾自动报警
门禁	防淹门	自动售检票
信号	站台门	环境监控
工经	车辆	给水排水
	环保	
设计单位		
中铁第四勘察设计院集团有限公司		
项目名称	深圳市城市轨道交通15号线工程	
工程名称	宝安公园站~流塘站区间	
工程编号	5/15/D01/S/J17	
项目负责人	董俊	
设计签字区		
审定	裴利华 林东	
审核	彭扬	
总体设计负责人	李俊 陈晓龙	
专业负责人	杨龙 杨醒宇	
复核	张俊龙 何磊	
设计	彭荣华 杨醒宇	
内部会签区		
线站	轨道	桥梁
地路	隧道	建筑
结构	暖通	车辆
机械	通信	信号
电力	供变电	接触网
给水排水		
图名	盾构隧道平纵断面设计图(分项) 区间用地红线与A111-0027、0072宗地平面位置关系图	
图号		
图别	施工图设计-A(版本)	
比例	1:2000	
日期	2026.03	
页数	第1张 共1张	